ARMATURA CONCIO "2"

N.B.:
- Le lunghezze sono espresse in cm.
- Le lunghezze sono calcolate in asse barra.
- Ultima pos. è la n° 14.

SEZIONE A–A
Scala 1:25

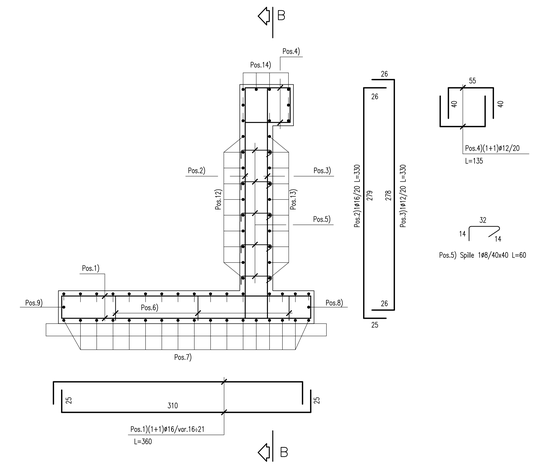

PIANTA FONDAZIONI
Scala 1:50

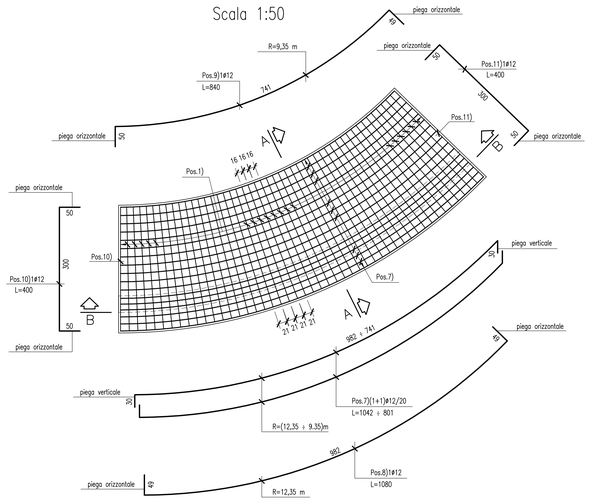

PIANTA ALLO SPICCATO
Scala 1:50

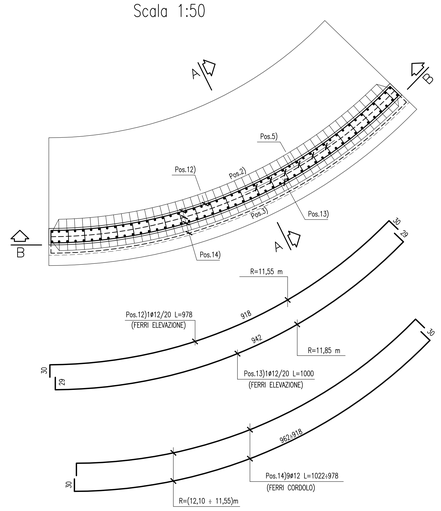

SEZIONE B–B
Scala 1:50

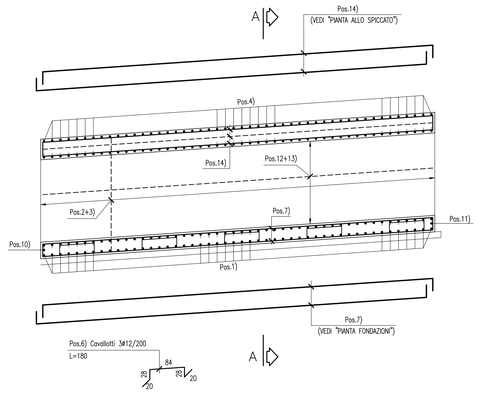

ARMATURA CONCIO "1"

SEZIONE A–A
Scala 1:25

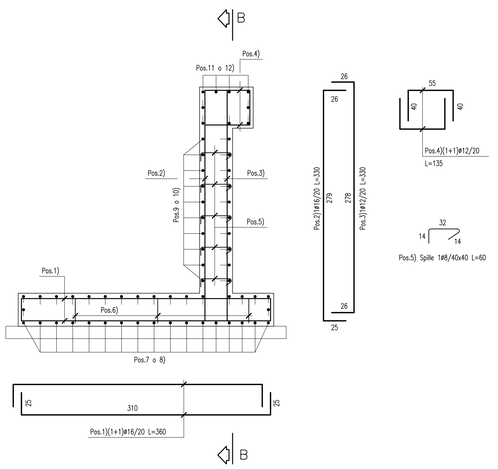

SEZIONE B–B
Scala 1:50

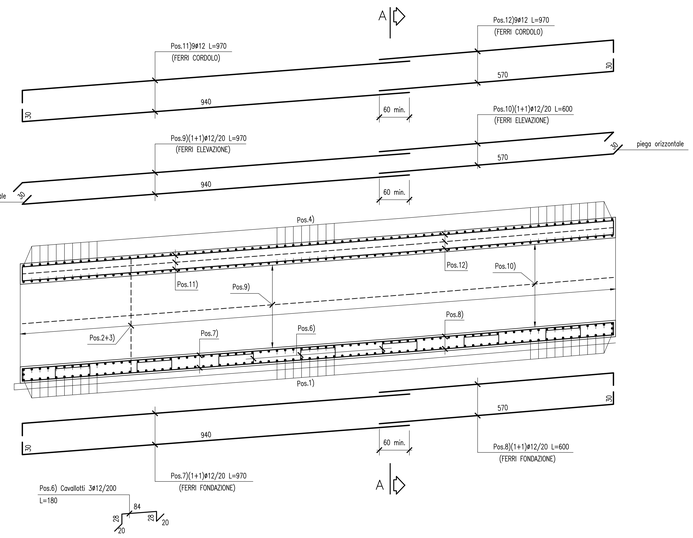

PIANTA ALLO SPICCATO
Scala 1:50

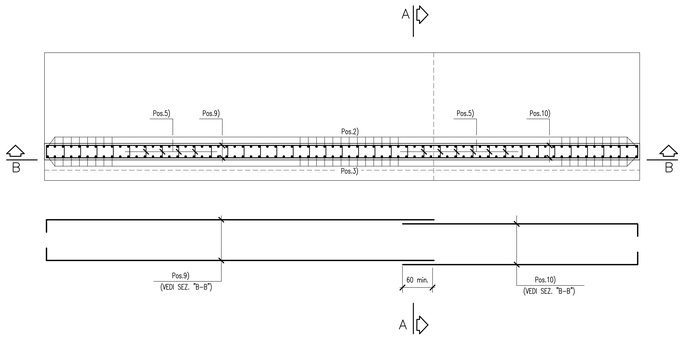

N.B.: PER LA TABELLA MATERIALI FARE RIFERIMENTO ALL'ELABORATO: LO703213E16OM0000TVI01

PIANTA FONDAZIONI
Scala 1:50

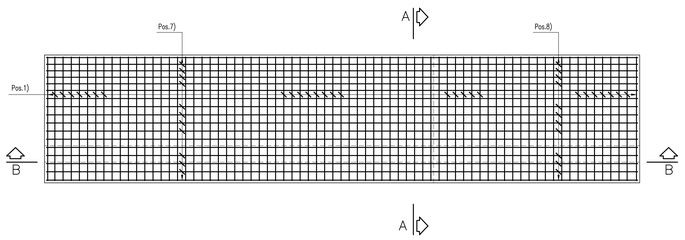

N.B.:
- Le lunghezze sono espresse in cm.
- Le lunghezze sono calcolate in asse barra.
- Ultima pos. è la n° 12.

QUADRILATERO Marche Umbria S.p.A.

ASSE VIARIO MARCHE-UMBRIA
E QUADRILATERO DI PENETRAZIONE INTERNA
MAXI LOTTO 2

LAVORI DI COMPLETAMENTO DELLA DIRETTRICE PERUGIA ANCONA:
SS. 318 DI "VALFABBRICA", TRATTO PIANELLO-VALFABBRICA
SS. 76 "VAL D'ESINO", TRATTI FOSSATO VICO - CANCELLI E ALBACINA - SERRA SAN QUIRICO
"PEDEMONTANA DELLE MARCHE", TRATTO FABRIANO-MUCCIA-SFERCIA.

PROGETTO ESECUTIVO DI DETTAGLIO

CONTRAENTE GENERALE:	Il Responsabile del Contraente Generale:
DIRPA 2 s.c.a r.l.	

PROGETTAZIONE:	ASSISTENZA ALLA PROGETTAZIONE:
Partecipazioni Italia S.p.A. IL PROGETTISTA: Dott. Ing. Salvatore Lieto Ordine degli Ingegneri Prov. di Modena n.1147 Firmato digitalmente da: SALVATORE PAPPOLLIETO Data: 2022.03.23 08:08:32	TECNOSTRUTTURE S.r.l. SEDE LEGALE Via Flaminia, 354 - Montefiorello n.27 - 00138 ROMA SEDE OPERATIVA Via delle Guerrine n. 13 - 06031 Bevagna (PG) IL PROGETTISTA: Dott. Ing. Antonio Tosiani

VISTO: 31.12.2022 09:32:29 GMT+00:00 — VISTO IL CSE — Ing. Vincenzo Pardo

VISTO IL RESPONSABILE DEL PROCEDIMENTO:	IL COORDINATORE DELLA SICUREZZA IN FASE DI ESECUZIONE:	IL DIRETTORE DEI LAVORI:
VISTO IGINIO FAROTTI Ing. Iginio Farotti	Ing. Vincenzo Pardo	Ing. Peppino Marascio

Firmato digitalmente da: DIRETTORE DEI LAVORI
Ing. Peppino Marascio

2.1.3 - PEDEMONTANA DELLE MARCHE
1° Stralcio funzionale - Castelraimondo Nord - Castelraimondo Sud
4° Stralcio funzionale - Castelraimondo Sud - Innesto SS77 a Muccia
OPERE D'ARTE MINORI: OPERE DI SOSTEGNO E DRENI
Viabilità di accesso al depuratore - Muro in c.a. da Pr. 0+103 a Pr. 0+126
Armatura

SCALA: 1:50
DATA: Novembre 2021

Codice Unico di Progetto (CUP) F12C03000050021 (assegnato CIPE 20.04.2015)

CODICE ELABORATO: Opera L0 | Tratto 703 | Settore 2 | Cod. 13 | Tipo E | Id.Doc. 16 | Id.Arch. OS00 | Prog. 27 | Id.Disc. ARM | Id.Doc. 01 | d°progr. A | Rev.

Rev.	Data	Descrizione	Redatto	Controllato	Approvato
A	Novem. 2021	Emissione Progetto di Dettaglio	Tecnostrutture	A. Tosiani	S. Lieto