SEZIONE B–B Km 0+103.53

Scala 1:50

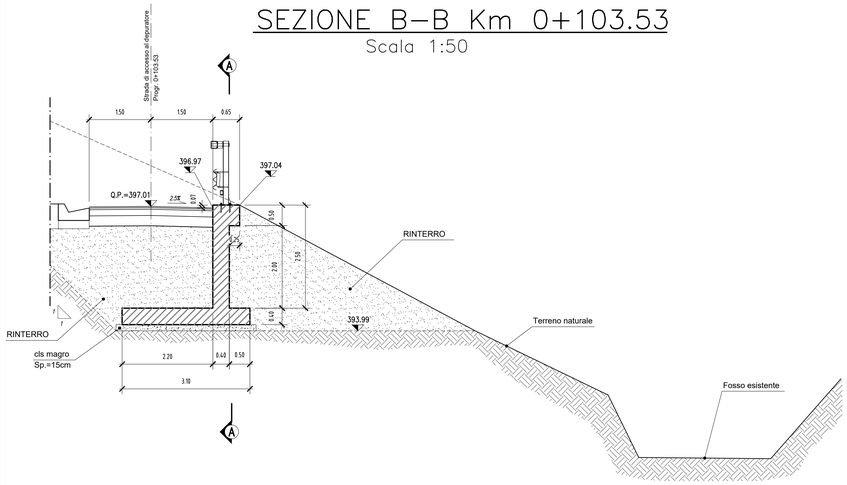

SEZIONE C–C Km 0+112.97

Scala 1:50

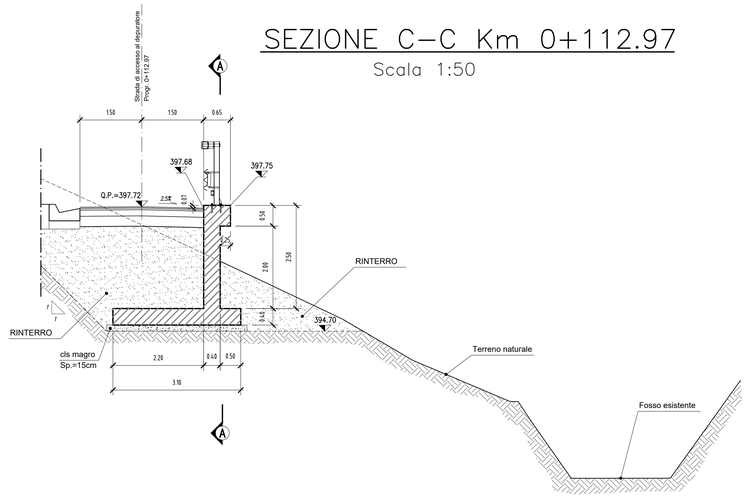

PIANTA ALLO SPICCATO

Scala 1:50

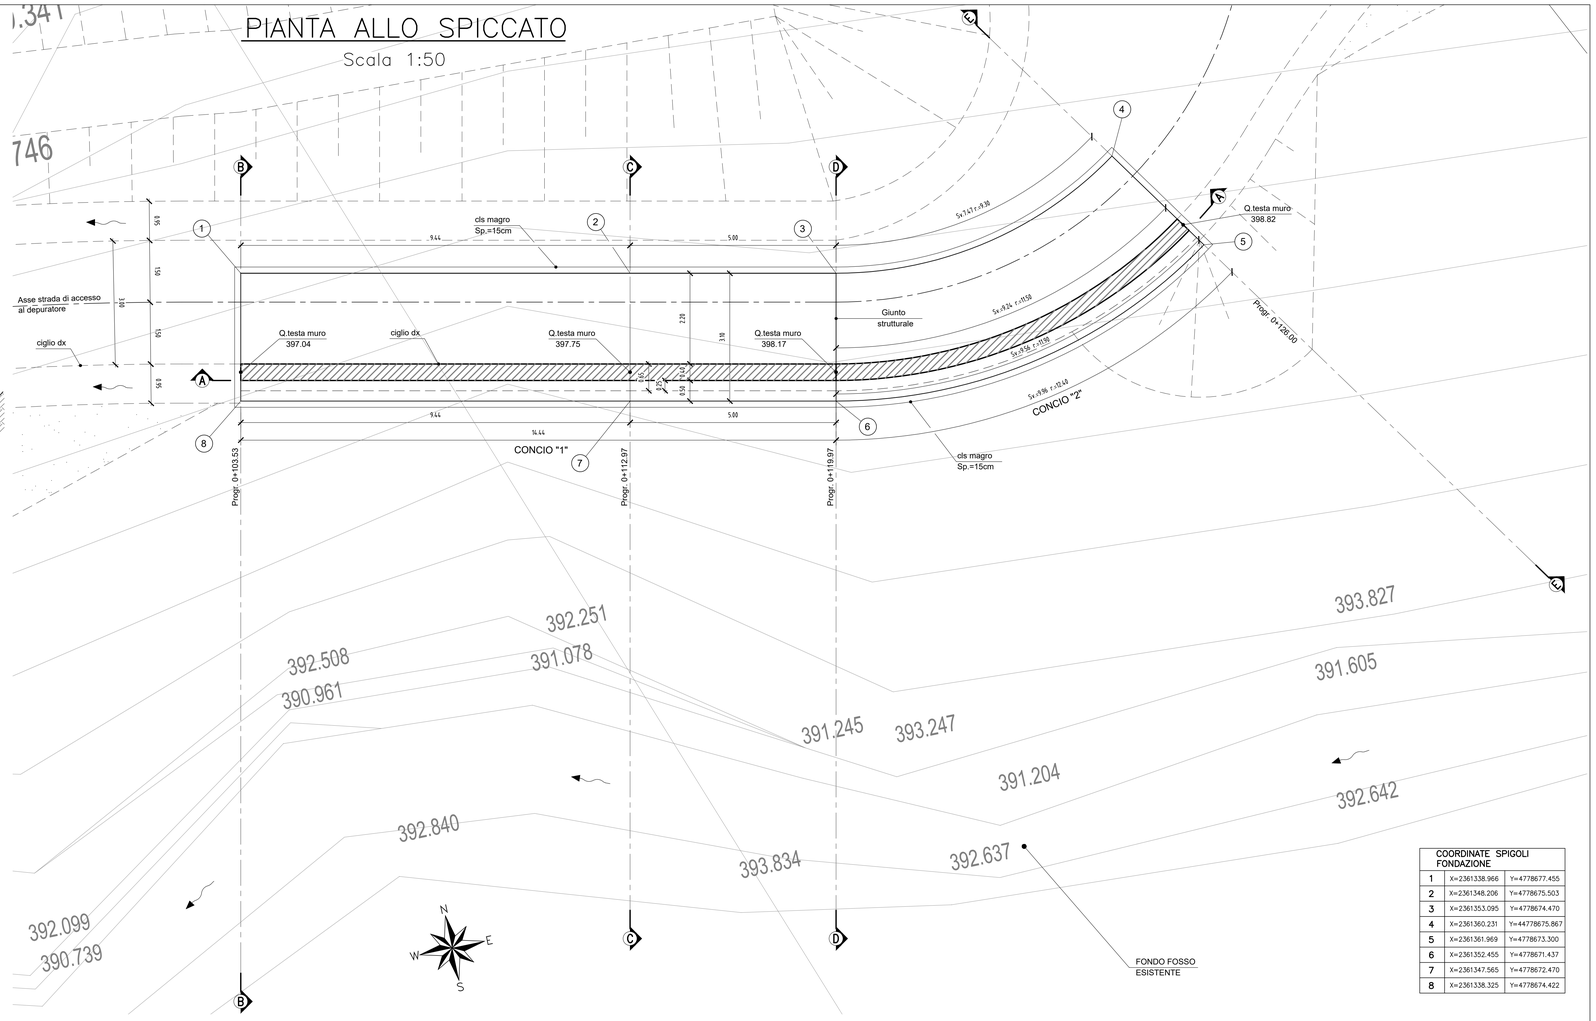

COORDINATE SPIGOLI FONDAZIONE		
1	X=2361338.966	Y=4778677.455
2	X=2361348.206	Y=4778675.503
3	X=2361353.095	Y=4778674.470
4	X=2361360.231	Y=4477867.867
5	X=2361361.969	Y=4778673.300
6	X=2361352.455	Y=4778671.437
7	X=2361347.565	Y=4778672.470
8	X=2361338.325	Y=4778674.422

SEZIONE D–D Km 0+117.97

Scala 1:50

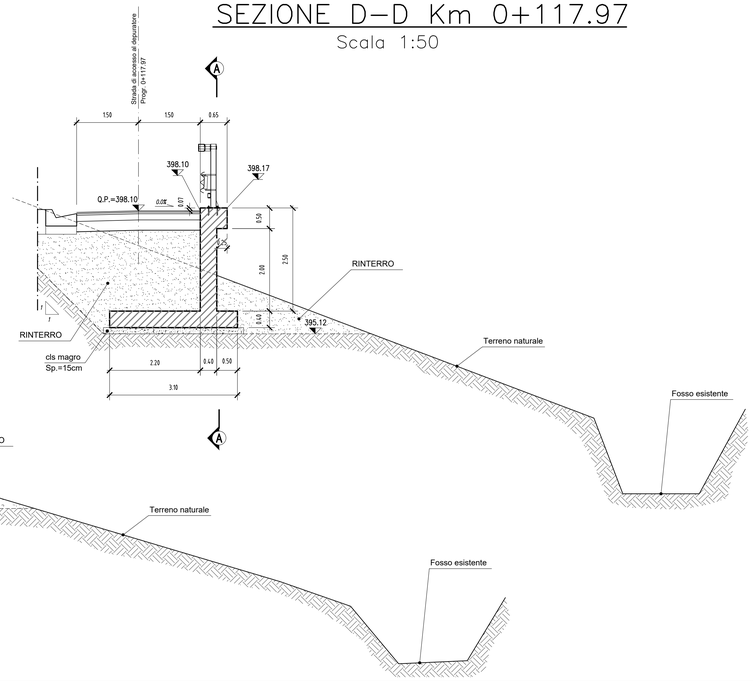

SEZIONE E–E Km 0+126.00

Scala 1:50

PROFILO LONGITUDINALE A–A

Scala 1:100

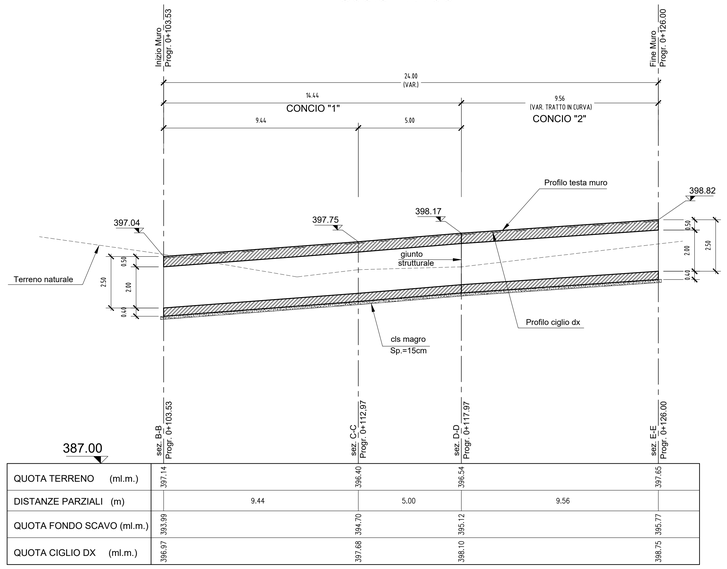

387.00	sez. B-B Progr. 0+103.53		sez. C-C Progr. 0+112.97		sez. D-D Progr. 0+117.97		sez. E-E Progr. 0+126.00
QUOTA TERRENO (ml.m.)	397.14		396.40		396.54		397.65
DISTANZE PARZIALI (m)		9.44		5.00		9.56	
QUOTA FONDO SCAVO (ml.m.)	393.99		394.70		395.12		395.77
QUOTA CIGLIO DX (ml.m.)	396.97		397.68		398.10		398.75

N.B.: PER LA TABELLA MATERIALI FARE RIFERIMENTO ALL'ELABORATO: L0703213E160M0000TVI01

QUADRILATERO Marche Umbria S.p.A.

ASSE VIARIO MARCHE-UMBRIA
E QUADRILATERO DI PENETRAZIONE INTERNA
MAXI LOTTO 2

LAVORI DI COMPLETAMENTO DELLA DIRETTRICE PERUGIA ANCONA:
SS. 318 DI "VALFABBRICA", TRATTO PIANELLO -VALFABBRICA
SS. 76 "VAL DESINIO, TRATTI FOSSATO VICO - CANCELLE ALBACINA - SERRA SAN QUIRICO
"PEDEMONTANA DELLE MARCHE", TRATTO FABRIANO-MUCCIA-SFERCIA.

PROGETTO ESECUTIVO DI DETTAGLIO

CONTRAENTE GENERALE: DIRPA 2 s.c.a r.l.

Il Responsabile del Contraente Generale:

PROGETTAZIONE: Partecipazioni Italia S.p.A.
IL PROGETTISTA: Dott. Ing. Salvatore Lieto
Ordine degli Ingegneri Prov. di Matera n.1147

ASSISTENZA ALLA PROGETTAZIONE: TECNOSTRUTTURE S.r.l.
IL PROGETTISTA: Dott. Ing. Antonio Tosiani

SALVATORE LIETO Ordine degli Ingegneri della Provincia di Matera n.1147 Dott. Ing. Vincenzo PARDO 2020.02.18 09:04:00 GMT+00:00
VISTO il:CSE Ing. Vincenzo Pardo

VISTO IL RESPONSABILE DEL PROCEDIMENTO:	IL COORDINATORE DELLA SICUREZZA IN FASE DI ESECUZIONE:	IL DIRETTORE DEI LAVORI:
visto IGINIO FAROTTI		
Ing. Iginio Farotti	Ing. Vincenzo Pardo	Ing. Peppino Marascio

Firmato digitalmente da: 2021.11.30 13:51:56 DIRETTORE DEI LAVORI Ing. Peppino Marascio

2.1.3 - PEDEMONTANA DELLE MARCHE
1° Stralcio funzionale - Castelraimondo Nord - Castelraimondo Sud
4° Stralcio funzionale - Castelraimondo Sud - Innesto SS77 a Muccia
OPERE D'ARTE MINORI: OPERE DI SOSTEGNO E DRENI
Viabilità di accesso al depuratore - Muro in c.a. da Pr. 0+103 a Pr. 0+126
Pianta, profilo, sezioni e particolari

SCALA: 1:100/50
DATA: Novembre 2021

Codice Unico di Progetto (CUP) F12C03000050021 (assegnato CIPE 20.04.2015)

CODICE ELABORATO: Opera L0 | Tratto 70 | Sub-tratto 3 | CEC 213 | WBS E16 | Id.doc OS0027 | n° progr. TVI01 | Rev. A

Rev.	Data	Descrizione	Redatto	Controllato	Approvato
A	Novem. 2021	Emissione Progetto di Dettaglio	Tecnostrutture	Tecnostrutture	A. Tosiani	S. Lieto