
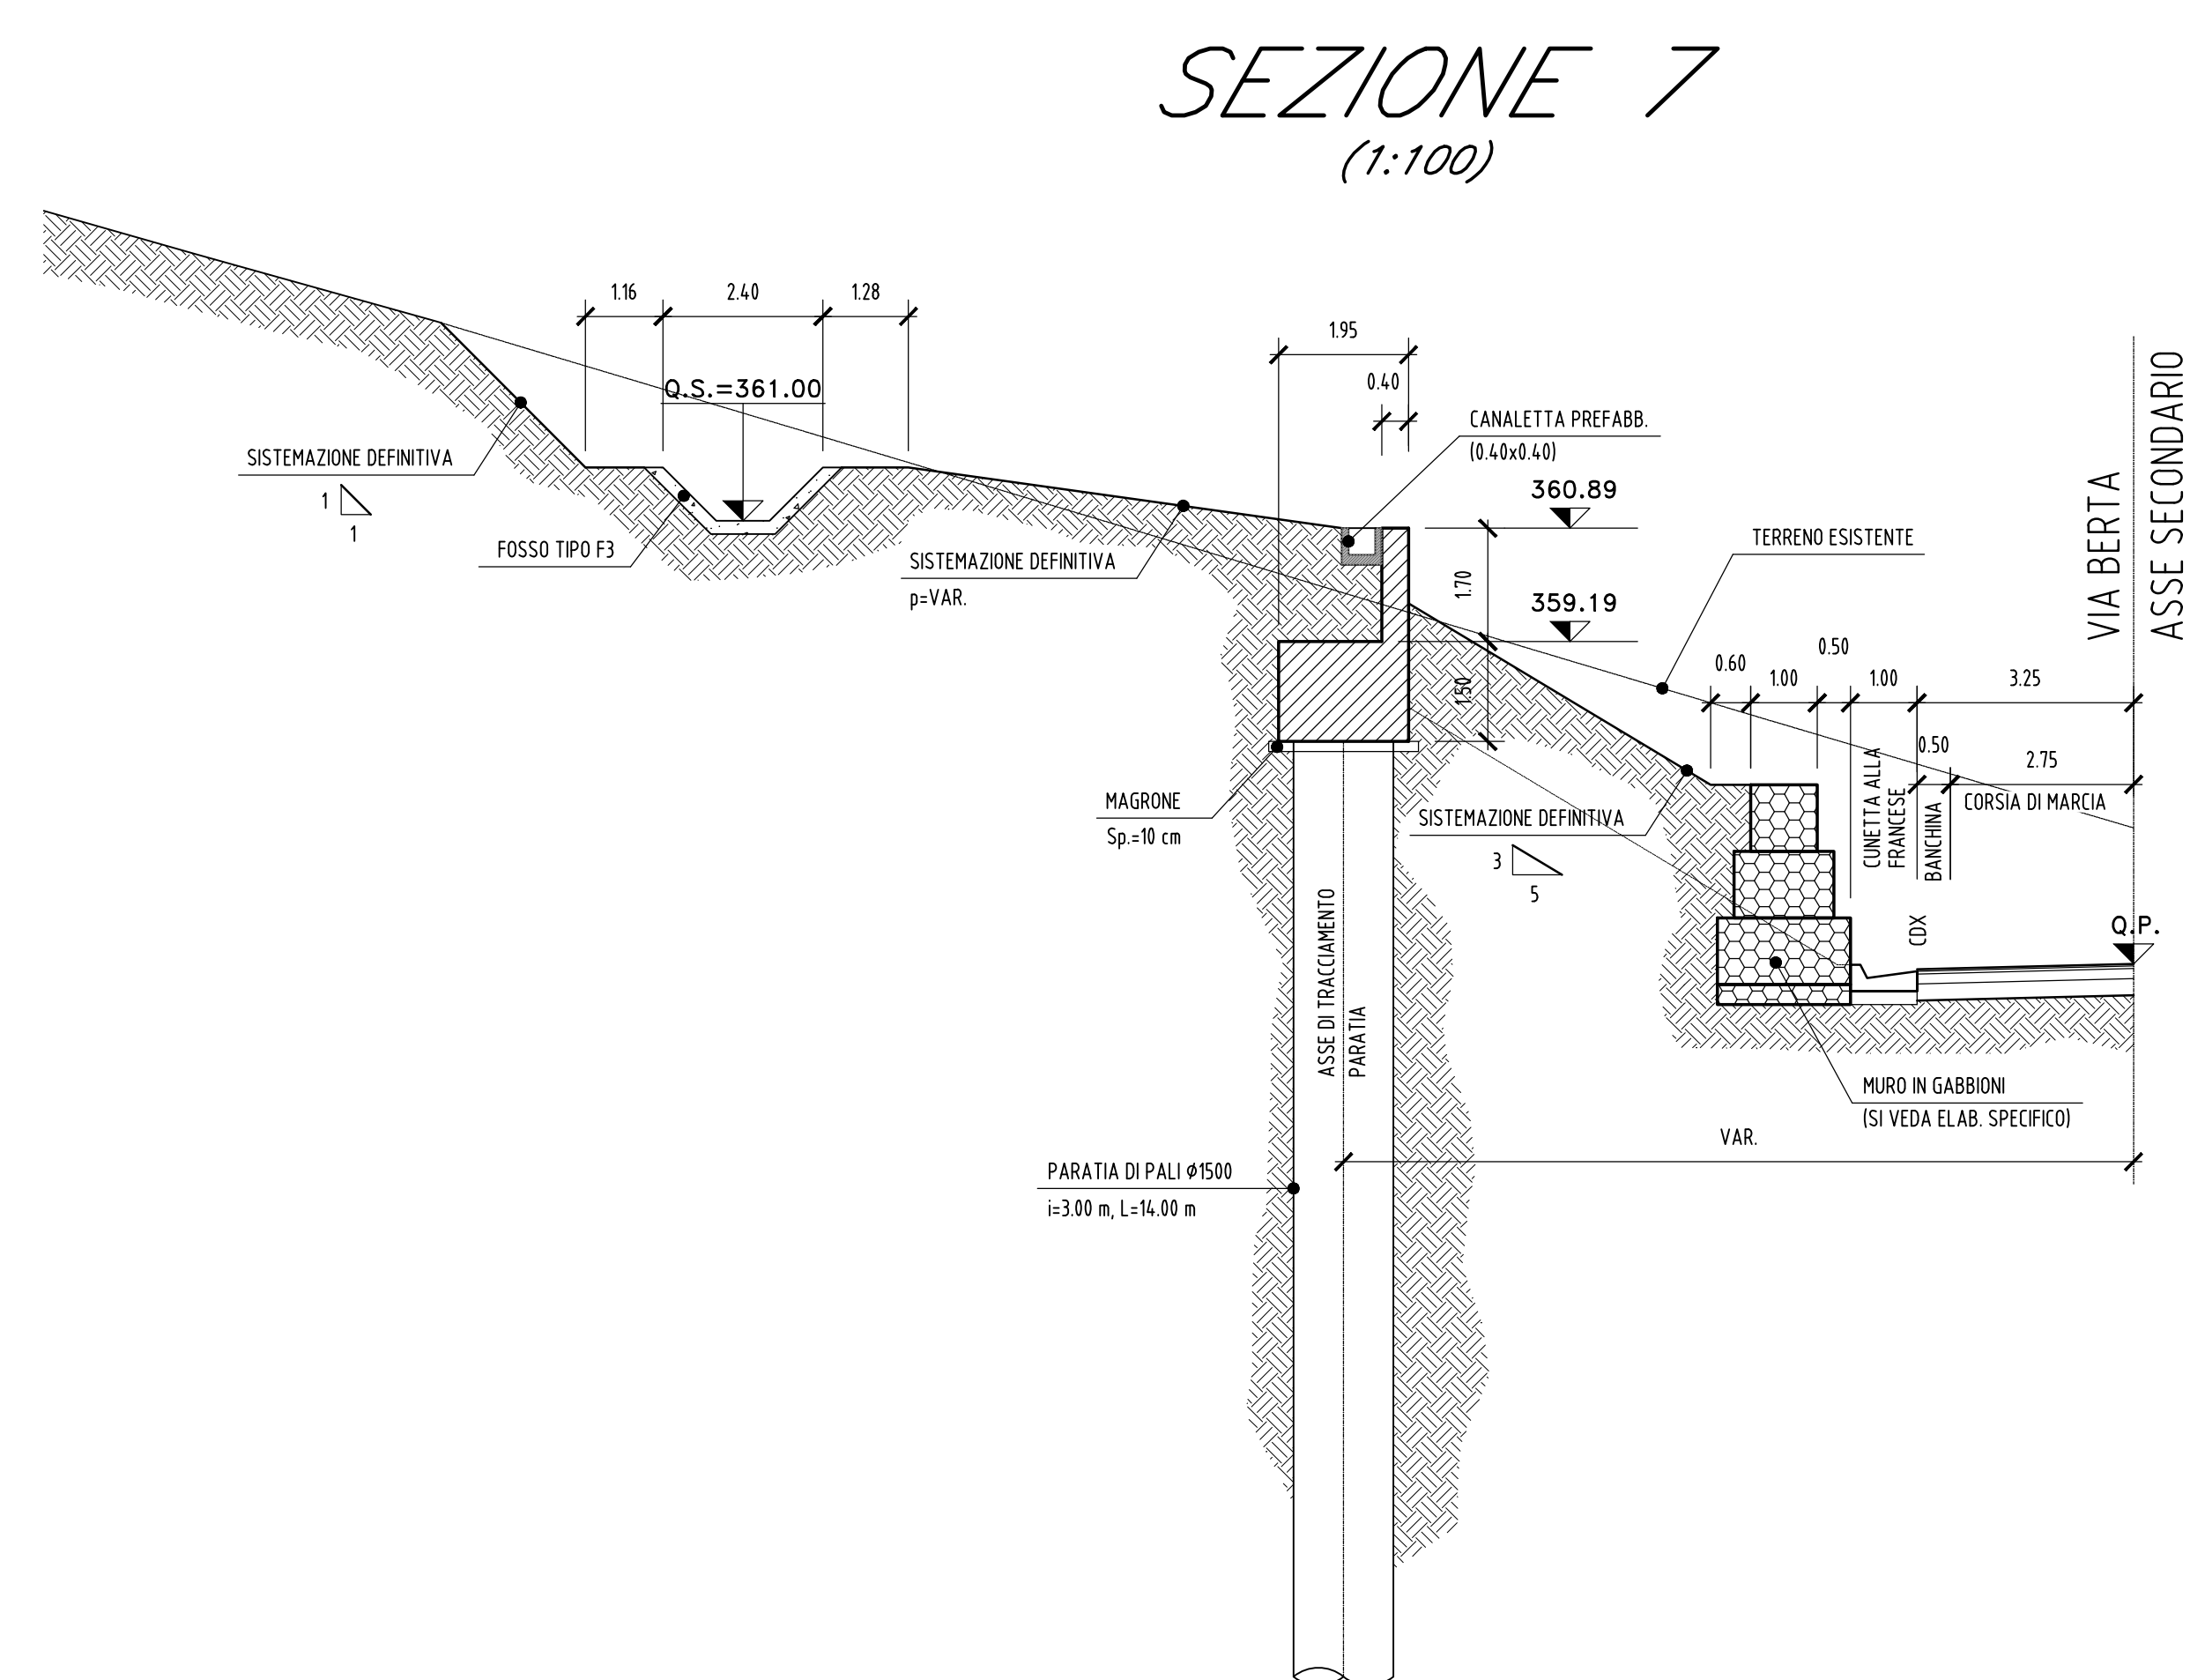


N.B.: PER LA TABELLA MATERIALI FARE RIFERIMENTO ALL'LABORATO: L0703213E16M0000TV101

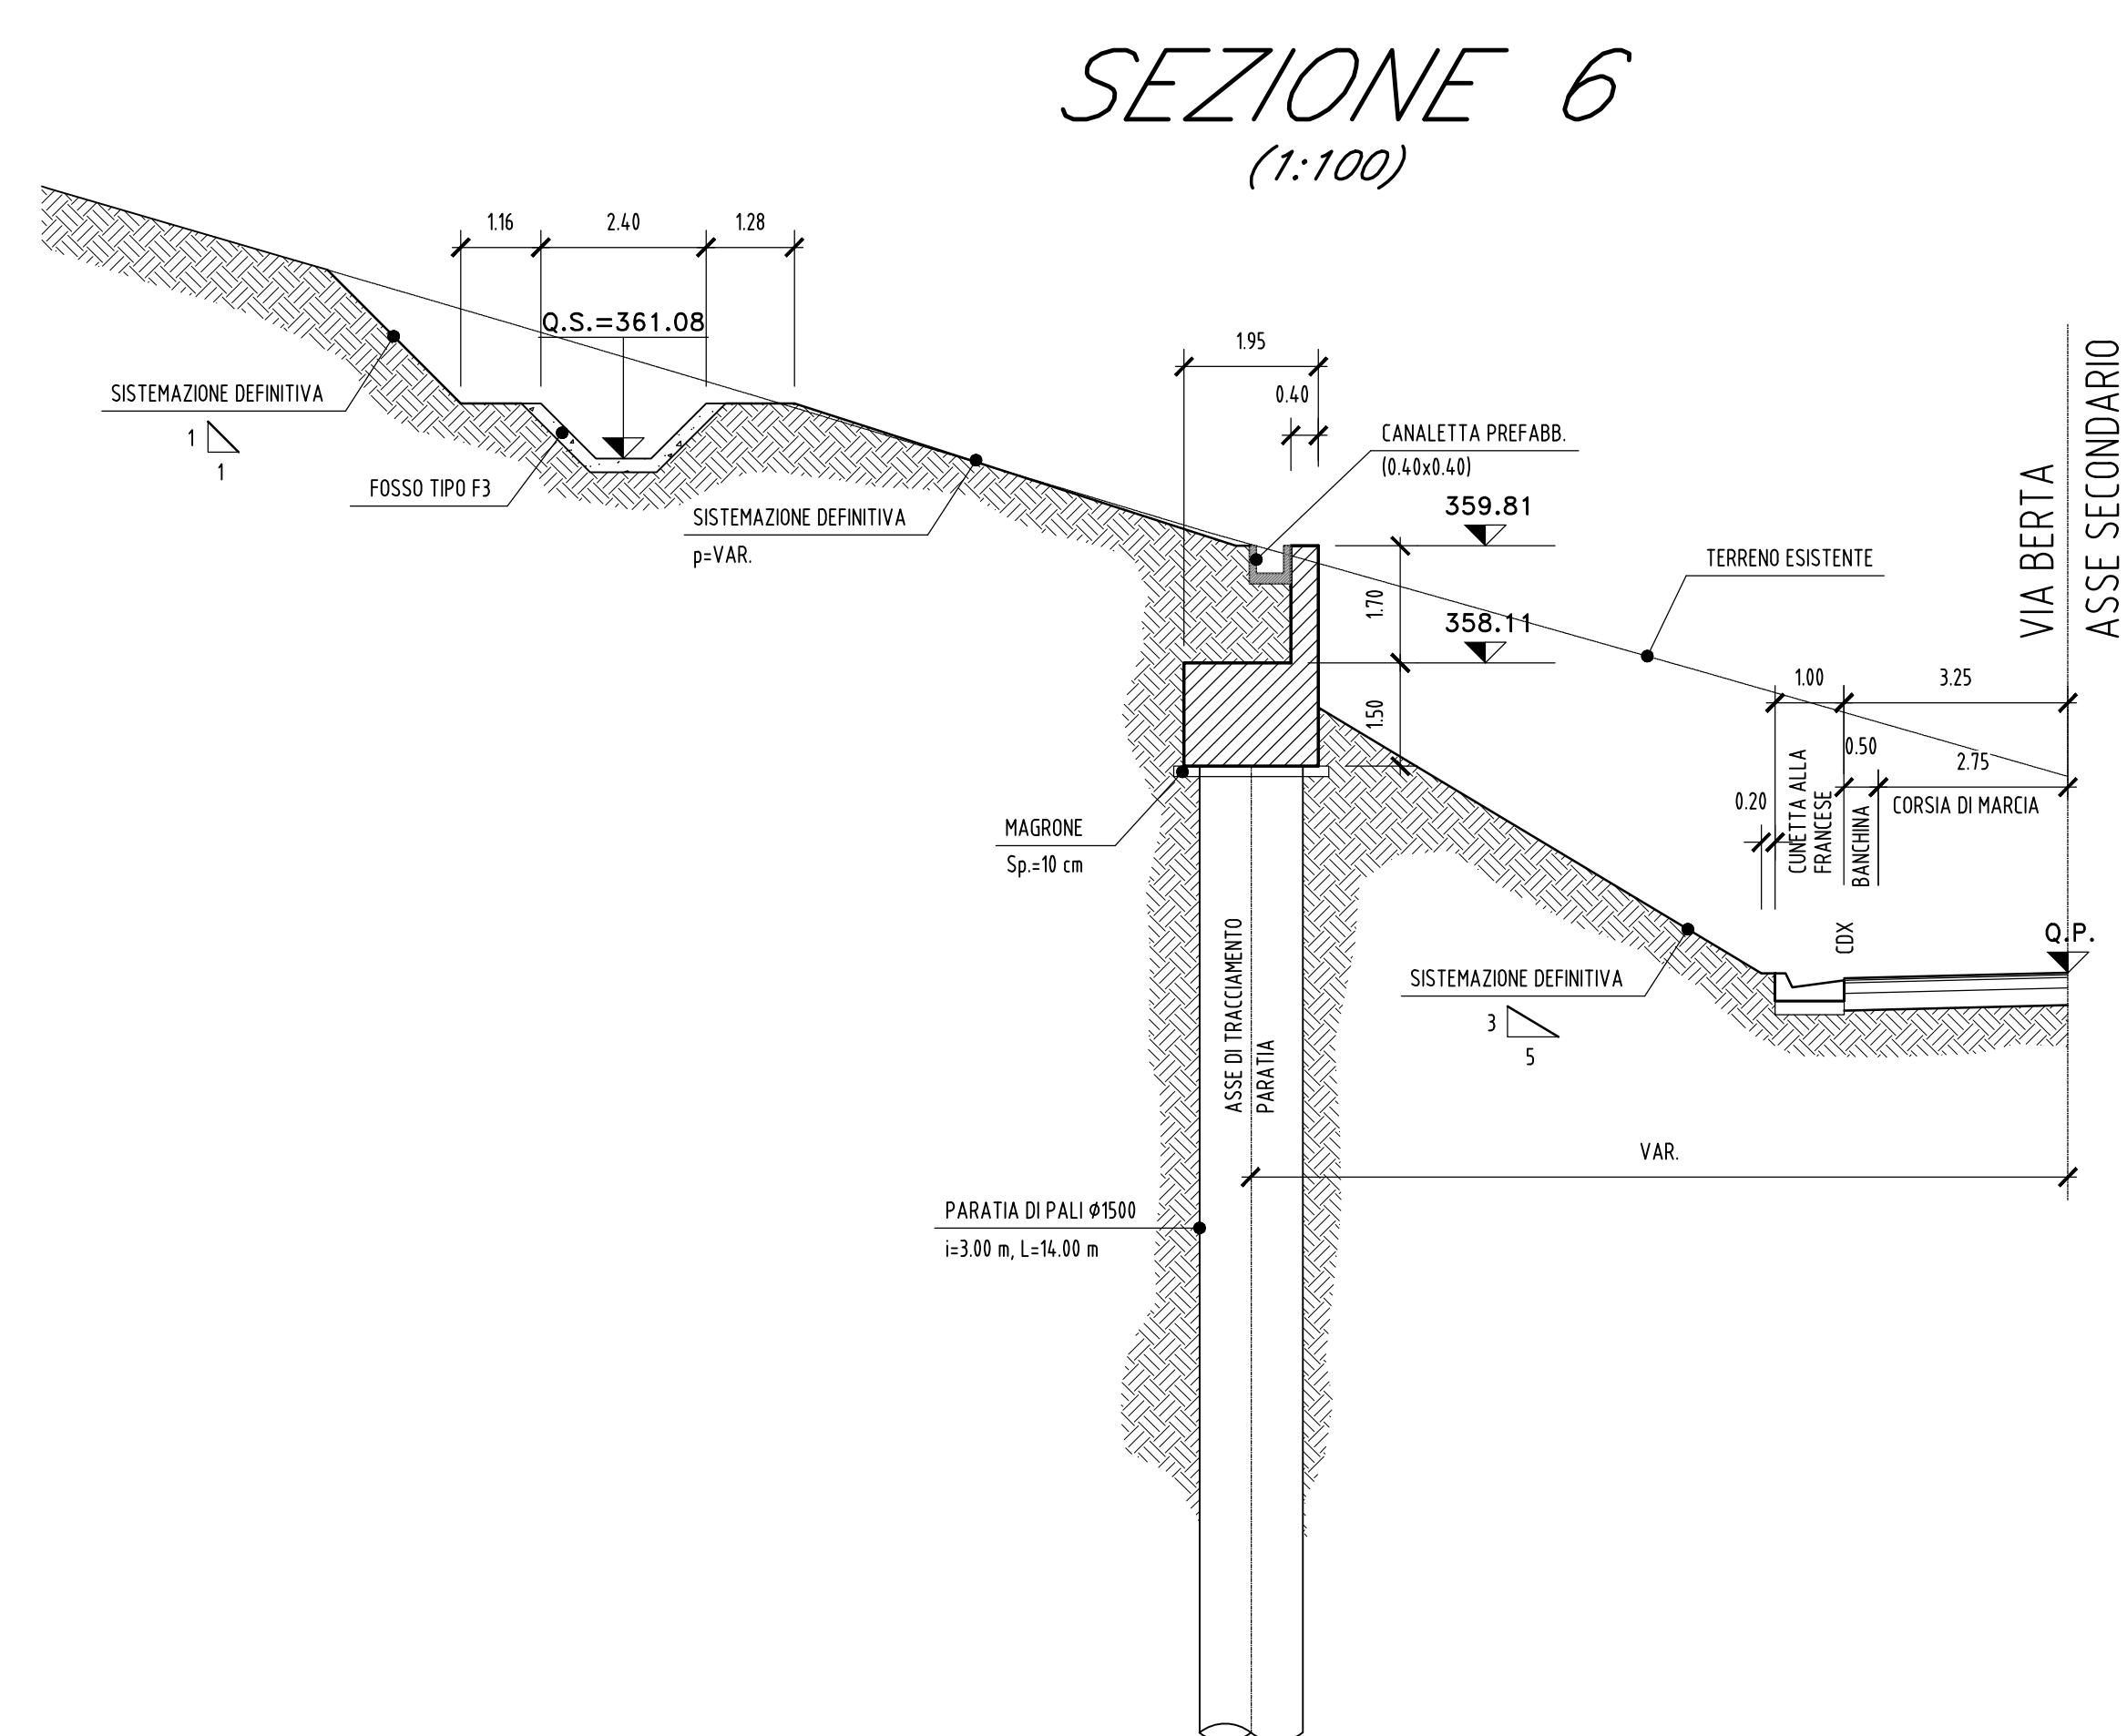

**ASSE VIARIO MARCHE-UMBRIA
E QUADRILATERO DI PENETRAZIONE INTERNA
MAXI LOTTO 2**

LAVORI DI COMPLETAMENTO DELLA DIRETTRICE PERUGIA ANCONA:
SS. 319 DI "VALFABRICA" - TRATTO PIANELLO-VALFABRICA
SS. 76 "VAL D'ESINO" - TRATTO FOSSATO VICO - CANCELLE E ALIAGNA - SERRA SAN QUIRICO
"PEDEMONTANA DELLE MARCHE" - TRATTO FABRIANO-MUCCIA-SFERCIA.

PROGETTO ESECUTIVO DI DETTAGLIO

CONTRAENTE GENERALE: 		Il Responsabile del Contraente Generale:	
PROGETTAZIONE: Partecipazioni Italia S.p.A.		ASSISTENZA ALLA PROGETTAZIONE: 	
IL PROGETTISTA: Dott. Ing. Salvatore Lieto Via degli Tagliari, Prov. di Macerata s.p.a.		IL PROGETTISTA: Dott. Ing. Antonio Tosiani	
VISTO IL RESPONSABILE DEL PROCEDIMENTO:	Ing. Ignazio Fasotti	IL COORDINATORE DELLA SICUREZZA IN FASI DI ESECUZIONE:	Ing. Vincenzo Pardo
2.1.3 - PEDEMONTANA DELLE MARCHE F. Strada funzionale - Cantilamento Nord - Cantilamento Sud F. Strada funzionale - Cantilamento Sud - Inneso SS7 a Macia		IL DIRETTORE DEI LAVORI:	Ing. Peppino Marascio
OPERE D'ARTE MINORI: OPERE DI SOSTEGNO E DRENI Paratia di pali Ø 1500 mm su via Berta Sezioni trasversali			SCALA: 1:100/50 DATA: Novembre 2021
Codice Unico di Progetto (CUP) F12C0300050021 (assegnato CIPE 20.04.2015)			
CODICE ELABORATO: L0703213E16M0000TV101			
Rev.	Dim.	Descrizione	Redatto
A.	Novem. 2021	Emissione Progetto di Dettaglio	Tecnostrutture
			Approvato
			A. Tosiani
			S. Lieto