


RIFERIMENTI / REFERENCES :

PD2\_C3A\_8403\_68-00-00\_30-01\_Planimetria generale 1 di 2;  
 PD2\_C3A\_8412\_68-00-00\_30-02\_Planimetria generale 2 di 2;  
 da PD2\_C3A\_8404\_68-00-00\_40-01\_Sezioni trasversali da pk 1+950 a pk 2+050 a  
 PD2\_C3A\_8405\_68-00-00\_40-02\_Sezioni trasversali da pk 2+100 a pk 2+200;  
 PD2\_C3A\_8411\_68-00-00\_10-02\_Relazione Geotecnica-Sismica;  
 PD2\_C3A\_8415\_68-05-00\_40-01\_Sezioni tipo da pk 1+950 a pk 2+150  
 PD2\_C3A\_8416\_68-05-00\_40-02\_Sezioni tipo da pk 2+250 a pk 2+750

PIANO DI LOCALIZZAZIONE / VUE D'ENSEMBLE

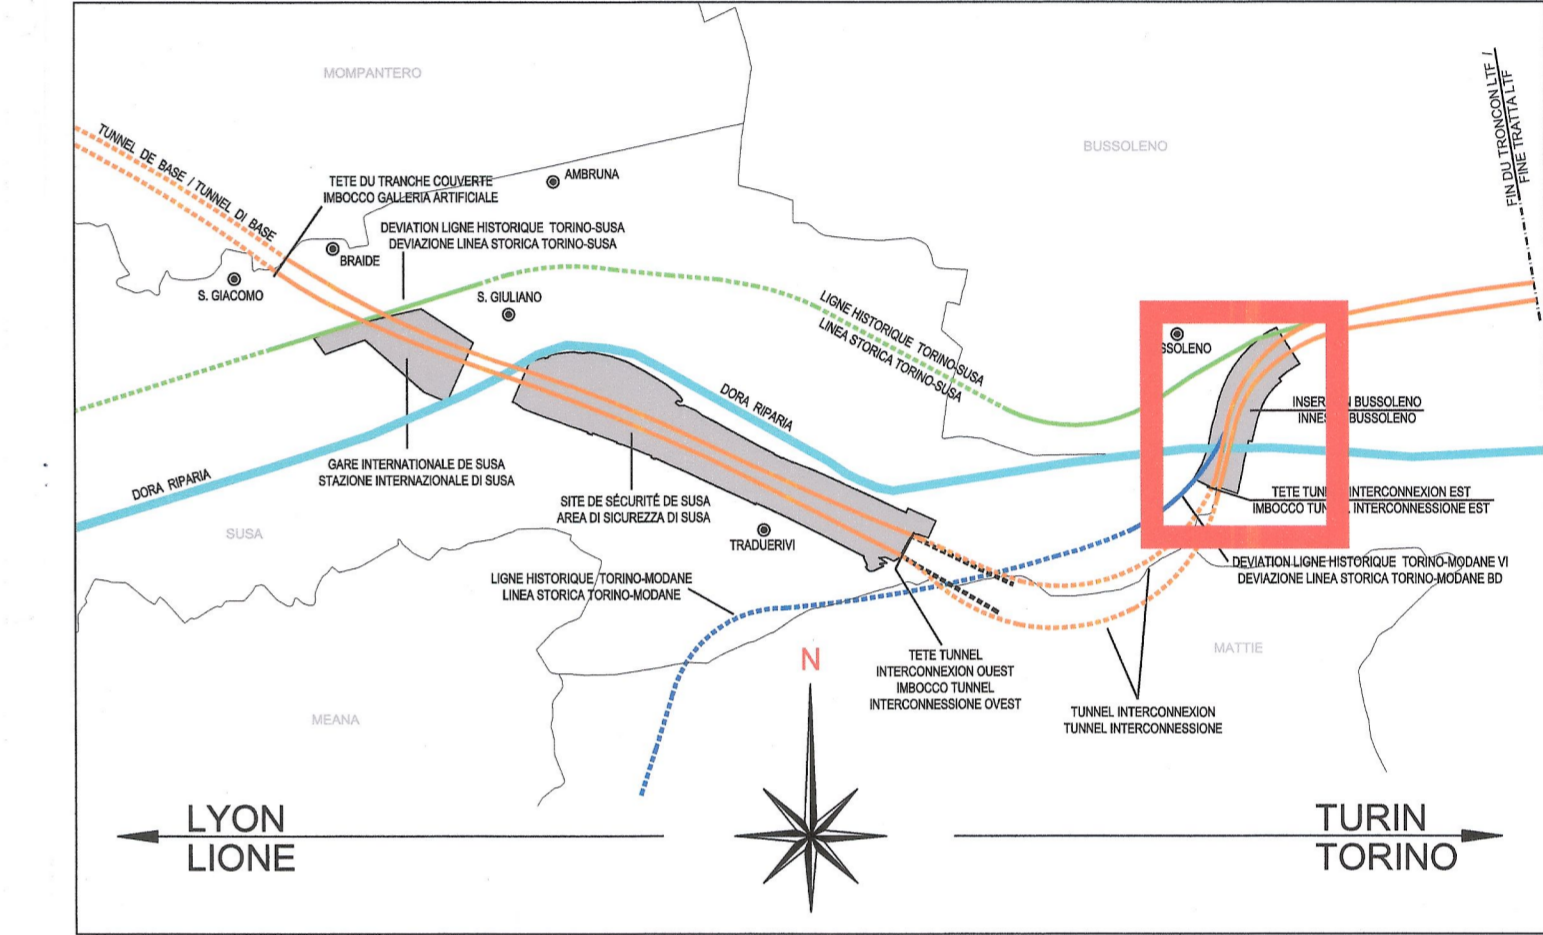

**LAISON LYON - TURIN / COLLEGAMENTO TORINO - LIONE**  
 Partie commune franco-italienne / Section transfrontalière  
 Parte comune italo-francese / Sezione transfrontaliera

NOUVELLE LIGNE LYON TURIN - NUOVA LINEA TORINO LIONE  
 PARTIE COMMUNE FRANCO-ITALIENNE - TRATTA COMUNE ITALO-FRANCESE

REVISIONE DE L'AVANT-PROJET DE REFERENCE - REVISIONE DEL PROGETTO DEFINITIVO  
 CUP C11J0500030001

GENIE CIVIL - OPERE CIVILI

INSERTION A BUSSOLENO - INNESTO A BUSSOLENO  
 INFRASTRUCTURE FERROVIAIRE - GENERALITES  
 INFRASTRUTTURA FERROVIARIA - ELABORATI GENERALI

PROFIL EN LONG 1 DE 2 - PROFILO LONGITUDINALE 1 DI 2

Indice	Date / Data	Modifications / Modifiche	Elab. per / Concepto da	Verif. per / Controlato da	Autoris. per / Autorizzato da
0	25/01/2013	Previsione diffusione / Prima diffusione	G. VERGNANO (St. Quaranta)	M. RUSSO C. DGNBENE	L. CHANTRON M. PANTALEO
A	06/02/2013	Revisione sulle aux commentaires LTF / Revisione a seguito commenti LTF	G. VERGNANO (St. Quaranta)	M. RUSSO C. DGNBENE	L. CHANTRON M. PANTALEO

**TECHNIMONT**  
 Civil Construction  
 Dott. Ing. Aldo Mancarella  
 Ordine Ingegneri Prov. TO n. 6271 R

**RUSSO MARCO**  
 ISCRITTO ALL'ALBO PROFESSIONALE  
 COL. N. 12082

Cod. Doc: **P D 2 C 3 A T S 3 8 4 1 3 A A P P L A**  
 Phase / Fase: **3** / **3**  
 Sigla studio / Sigla: **3** / **3**  
 Emetteur / Emittente: **3** / **3**  
 Numero: **8** / **4**  
 Indice: **1** / **3**  
 Status / Stato: **A** / **A**  
 Type / Tipo: **P** / **A**

ADRESSE GED / INDIRIZZO GED: **C3A II II 68 00 00 40 06**

ÉCHELLE / SCALA: **1:1000 - 1:100**

LTF sas - 1091 Avenue de la Botaise - BP 80631 - F-73006 CHAMBERY CEDEX (France)  
 Tél.: +33 (0) 4 79 66 56 50 - Fax: +33 (0) 4 79 66 56 75  
 RCS Chambéry 439 056 852 - TVA: FR 0343000600  
 Propriété LTF. Tous droits réservés - Proprietà LTF. Tutti i diritti riservati