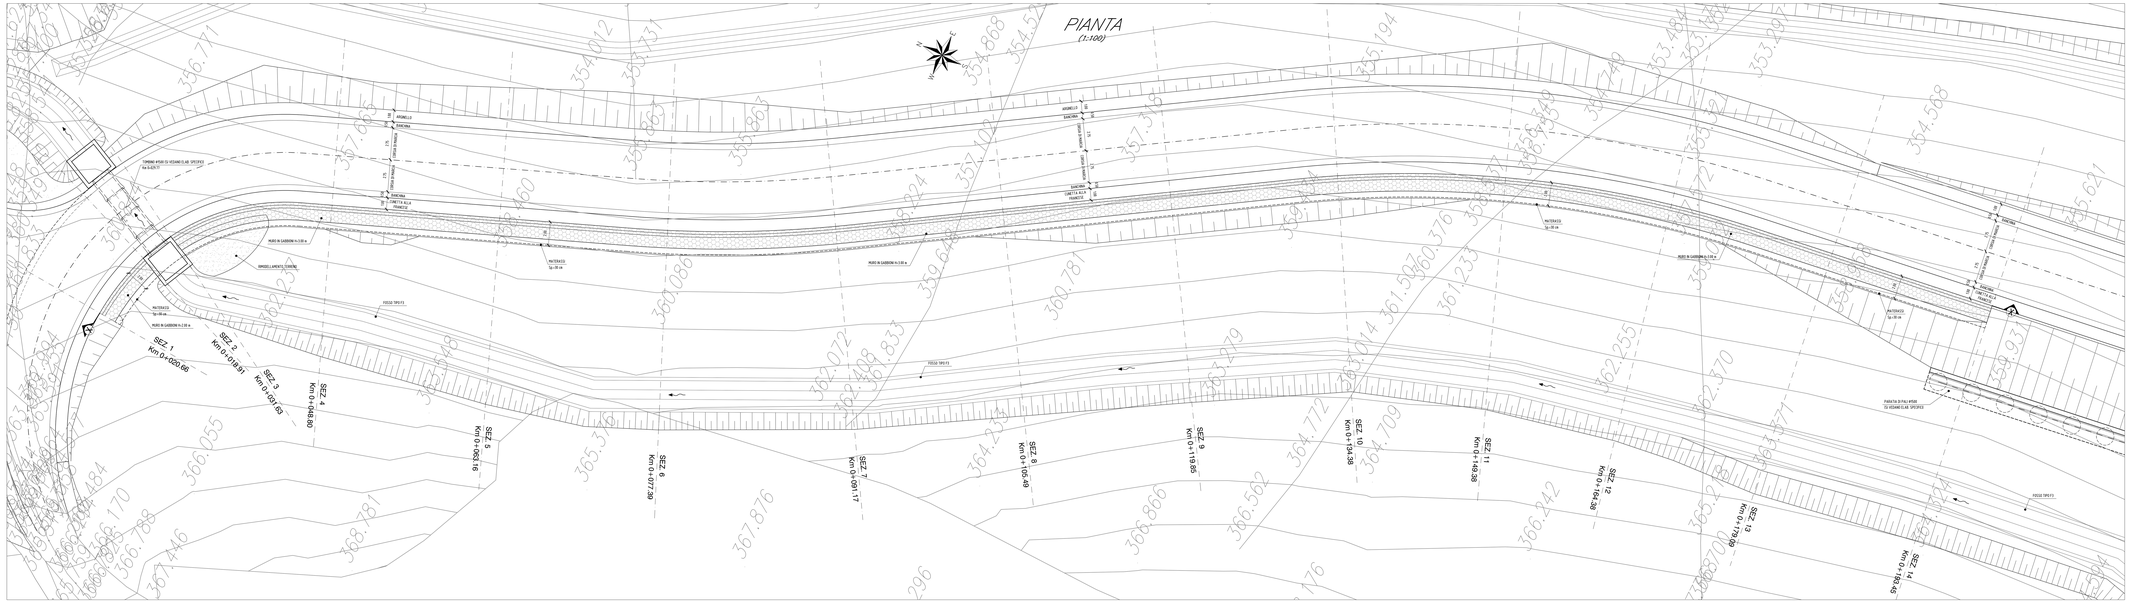

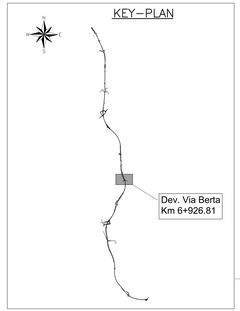

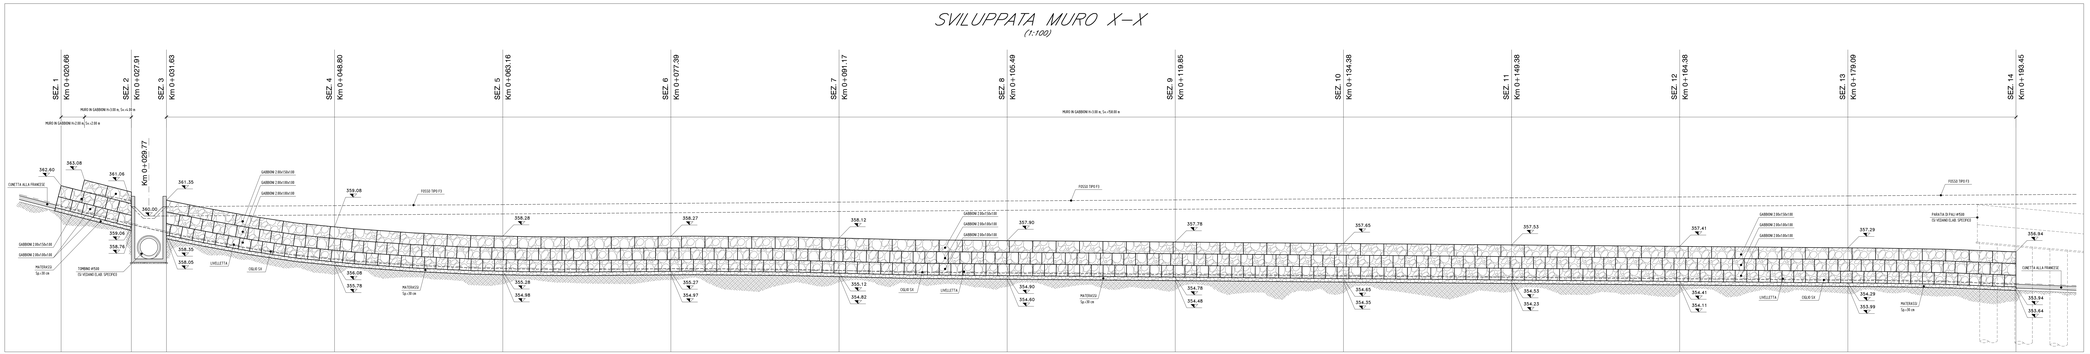

QUADRILATERO
Marche Umbria S.p.A.

ASSE VIARIO MARCHE-UMBRIA
E QUADRILATERO DI PENETRAZIONE INTERNA
MAXI LOTTO 2

LAVORI DI COMPLETAMENTO DELLA DIRETTRICE PERUGIA- ANCONA.
SS. 318 DI "VALFABBRICA", TRATTO PANELLO- VALFABBRICA
SS. 76 "VARIANTE DI VALICO" TRATTO CAMPODONICO- CANCELLI, TRATTO SAN QUIRICO "PEDEMONTANA DELLE MARCHE", TRATTO FABRIANO-MATELICA-SERRAVALLE

PROGETTO ESECUTIVO DI DETTAGLIO

CONTRAENTE GENERALE:	Il Responsabile del Contraente Generale:
DIRPA 2 S.C.a.R.L.	GIACOMO SANGUINI 2022.02.28 10:08:40
PROGETTAZIONE: Partecipazioni Italia S.p.A. — IL PROGETTISTA: Dott. Ing. Salvatore Lyasc — Ordine degli Ingegneri della Provincia di Cuneo n.1137 — LYASC SALVATORE 14.02.2022 — ARUBA PEC S.P.A.	ASSISTENZA ALLA PROGETTAZIONE: TECNOSTRUTTURE S.r.l. — Sede Legale: Via Ugo Bassi n.12 – 10144 Torino — Sede Operativa: Via Ugo Bassi n.12 – 10144 Torino — IL PROGETTISTA: Dott. Ing. Antonio Troiano
VISTO IL RESPONSABILE DEL PROCEDIMENTO: Ing. Spiro Pavolo — SIGNO FAROTTI	IL COORDINATORE DELLA SICUREZZA IN FASE DI ESECUZIONE: Ing. Vincenzo Paolo — IL DIRETTORE DEI LAVORI: Ing. Peppino Marasco

2.1.3 - PEDEMONTANA DELLE MARCHE
Tratto Ancona - Castelfidardo-Sud - Loreto-nord
Lotto 2 - Castelfidardo-Sud - Loreto-nord
OPERE D'ARTE MINORI: OPERE DI SOSTEGNO E DREN1
Muro in gabbions su via Berta (asse secondario)
Pianta e prospetti

SCALA: 1:100

Codice Unico di Progetto (CUP): F32C10000050023 (assegnato CIPE 20.04.2015)

| CODICE ELABORATO: | | |