



ARMATURA CONCIO "1"


SEZIONE A-A  
Scala 1:50

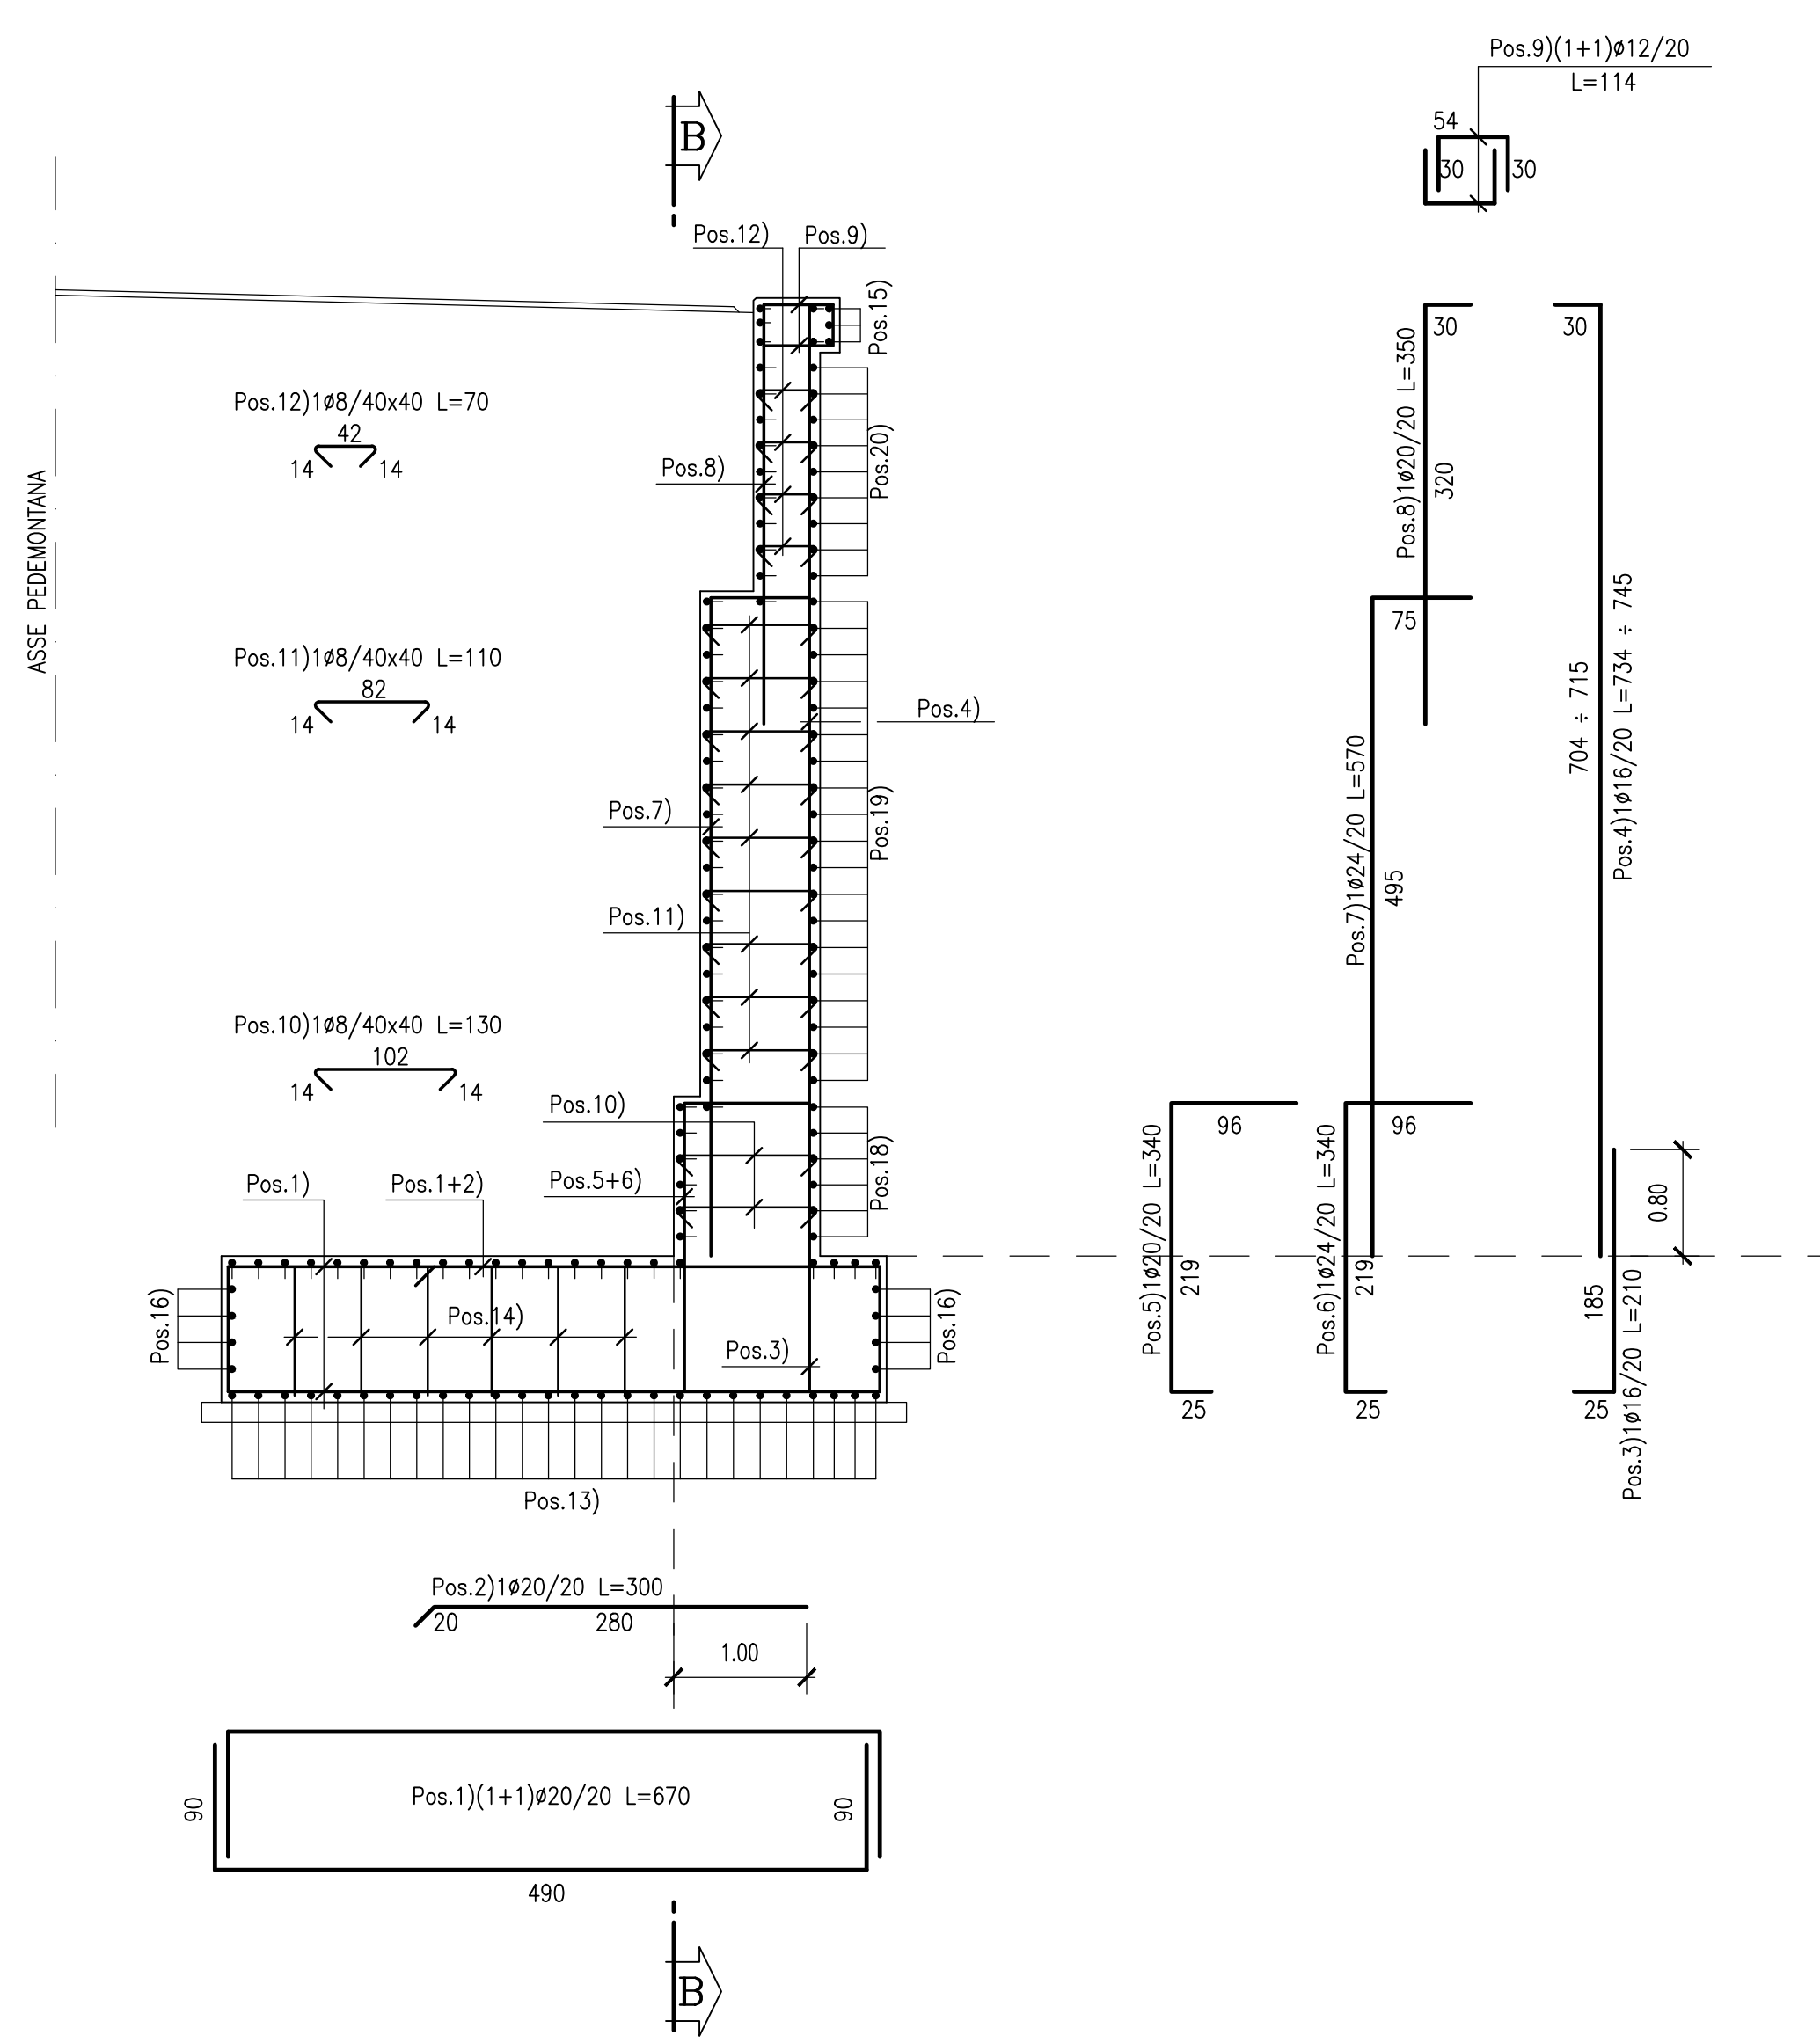

SEZIONE B-B  
Scala 1:50

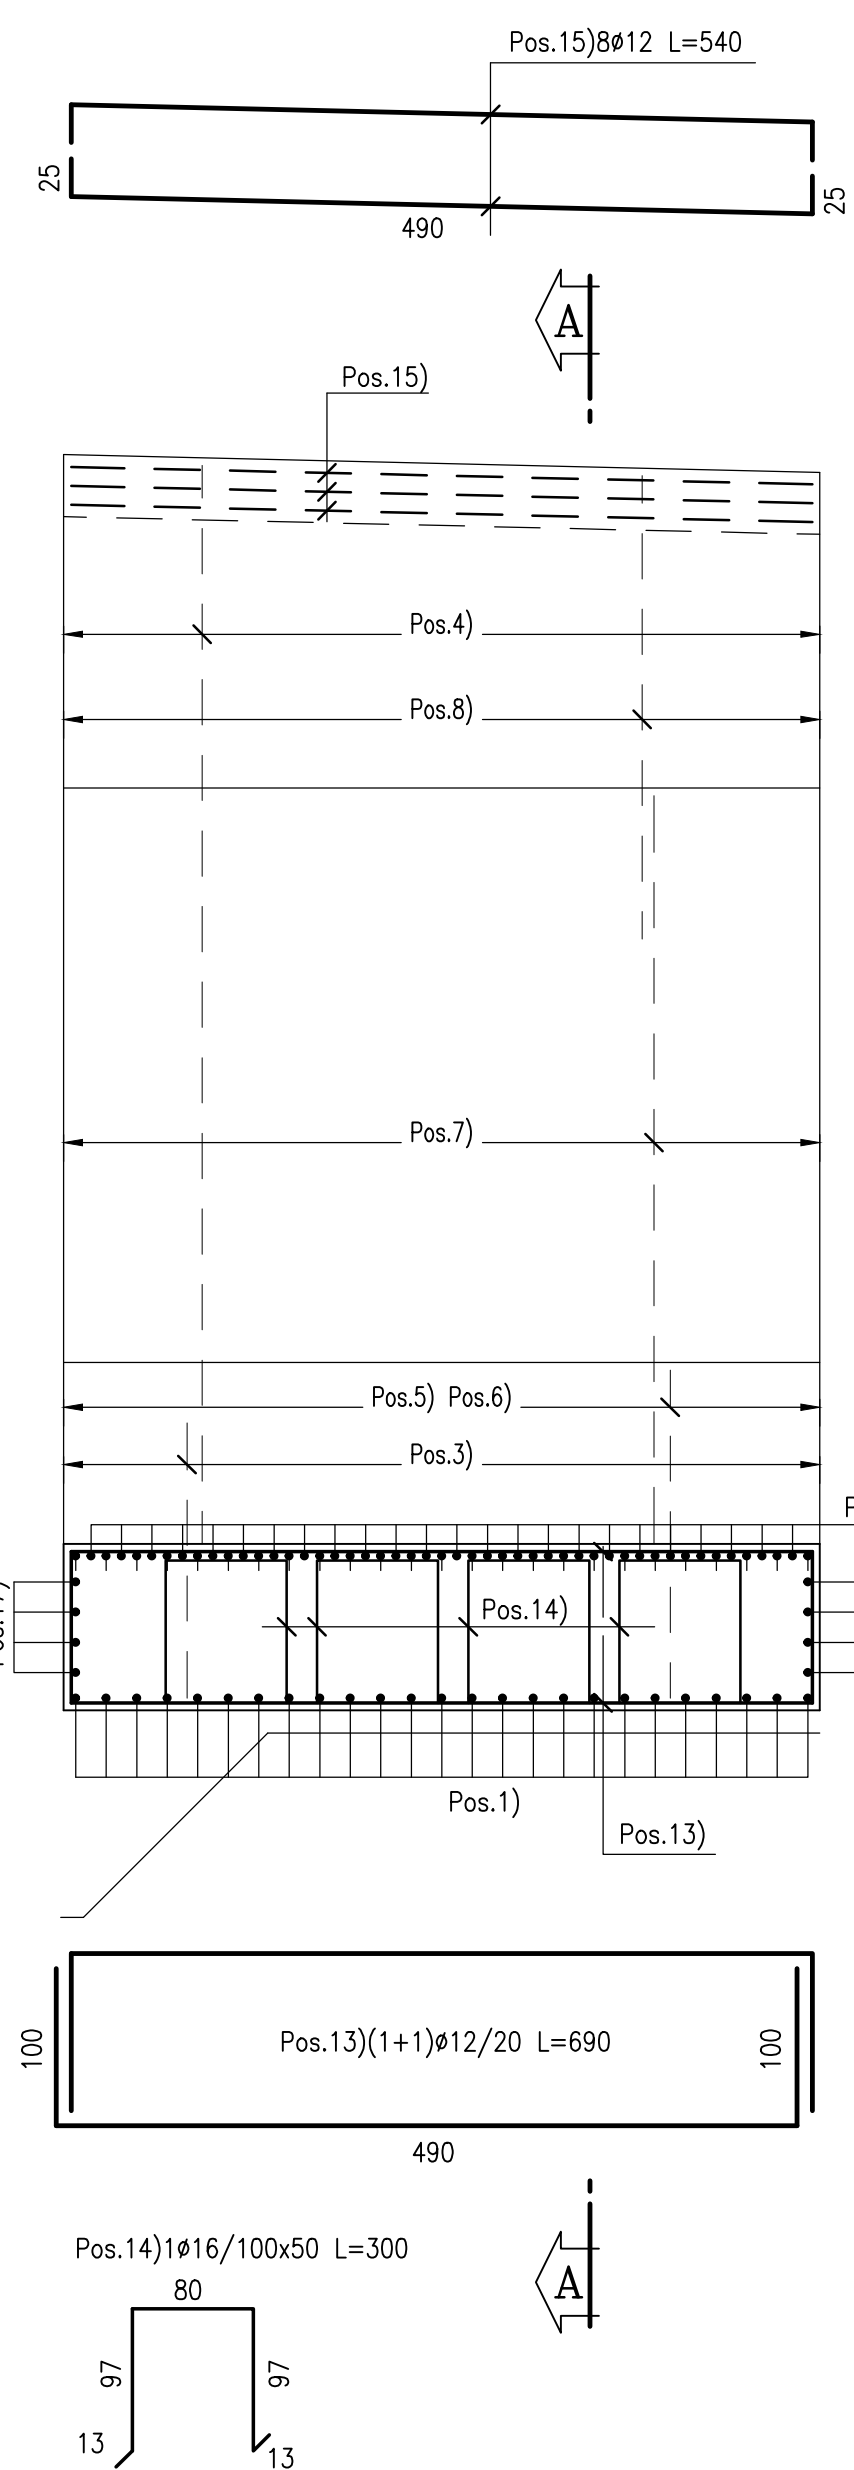


PIANTA ALLO SPICCATO  
Scala 1:50

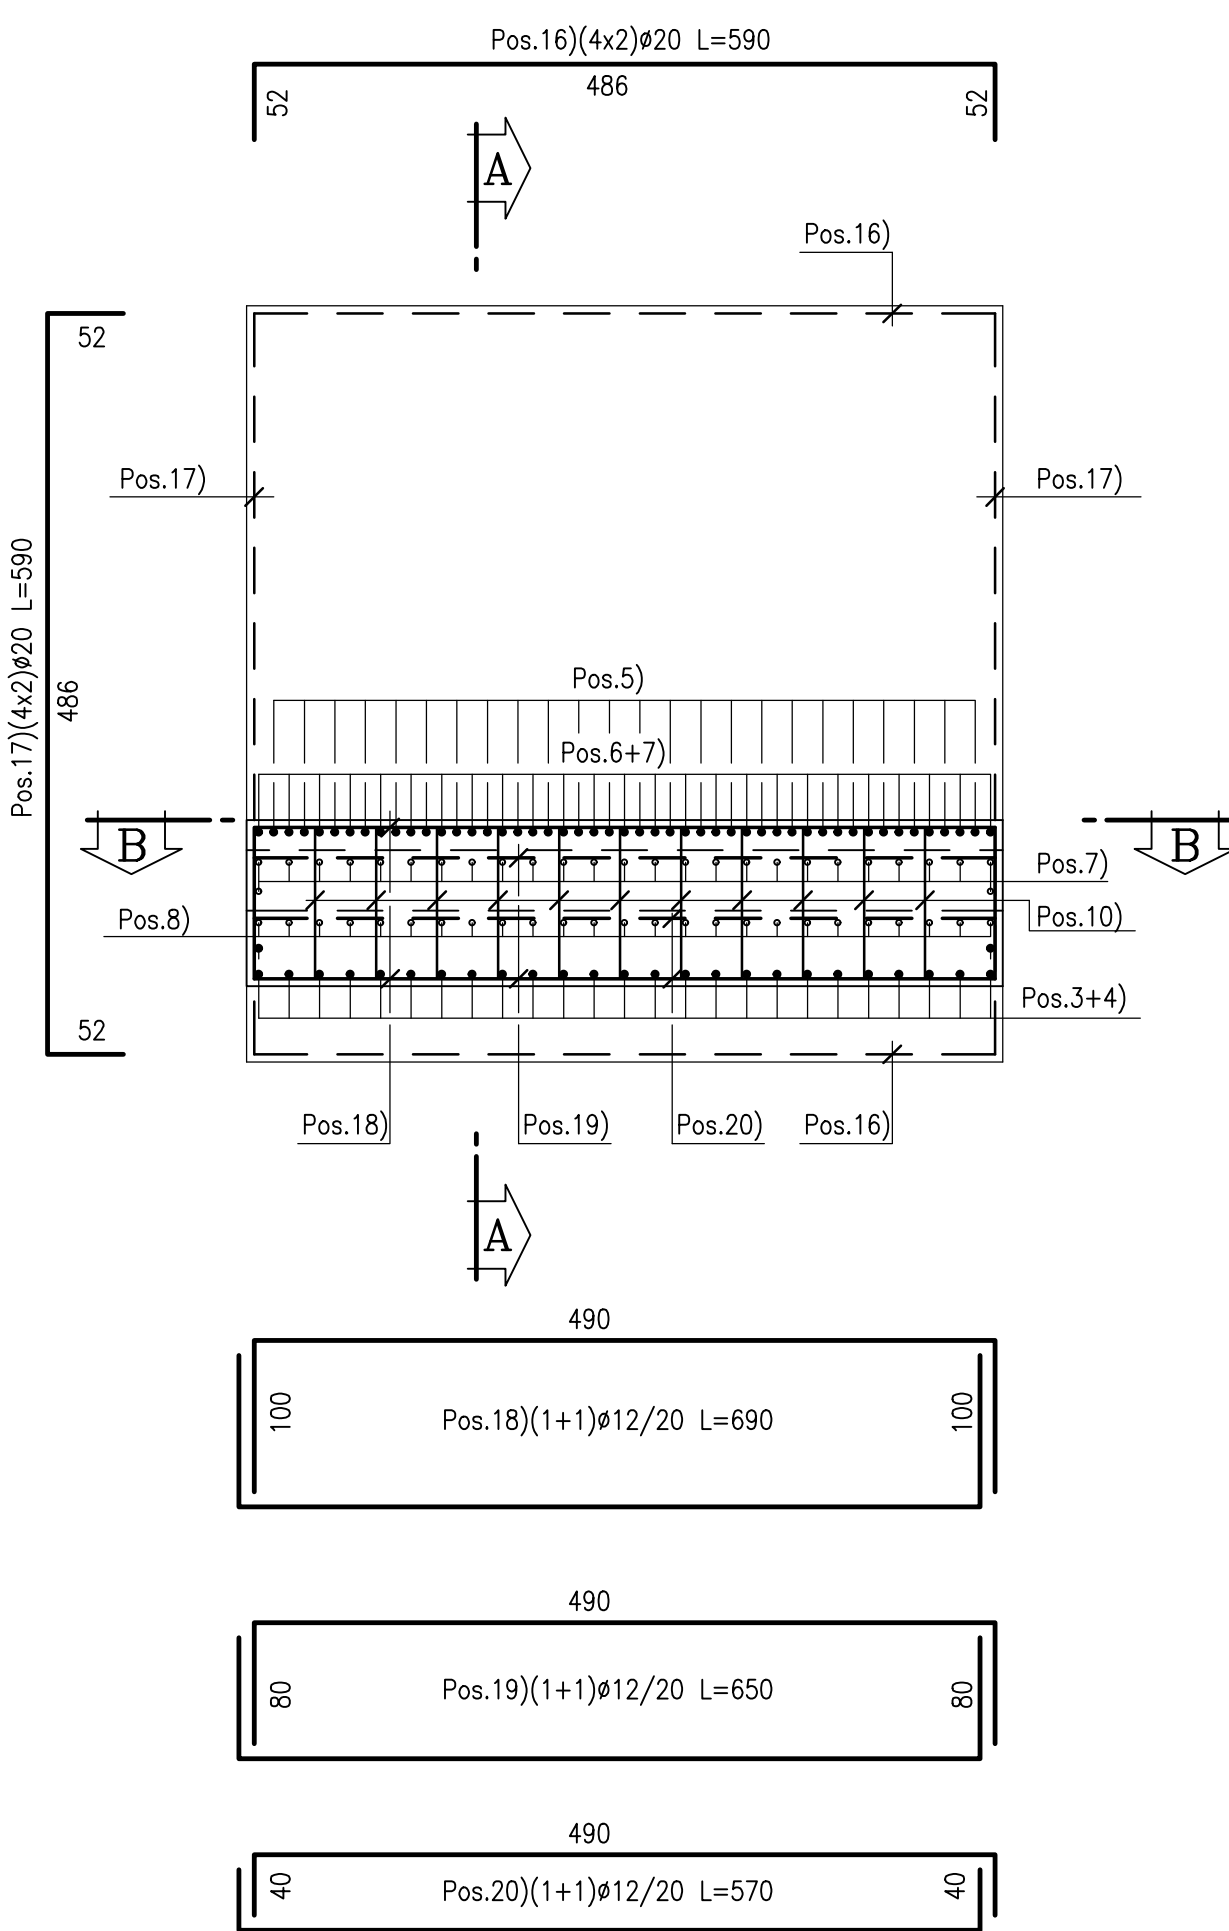


**N.B.:**  
- LE LUNGHEZZE SONO CALCOLATE IN ASSE BARRA.  
- L'ULTIMA POSIZIONE E' LA N. 20.

ARMATURA CONCIO "2"


SEZIONE A-A  
Scala 1:50

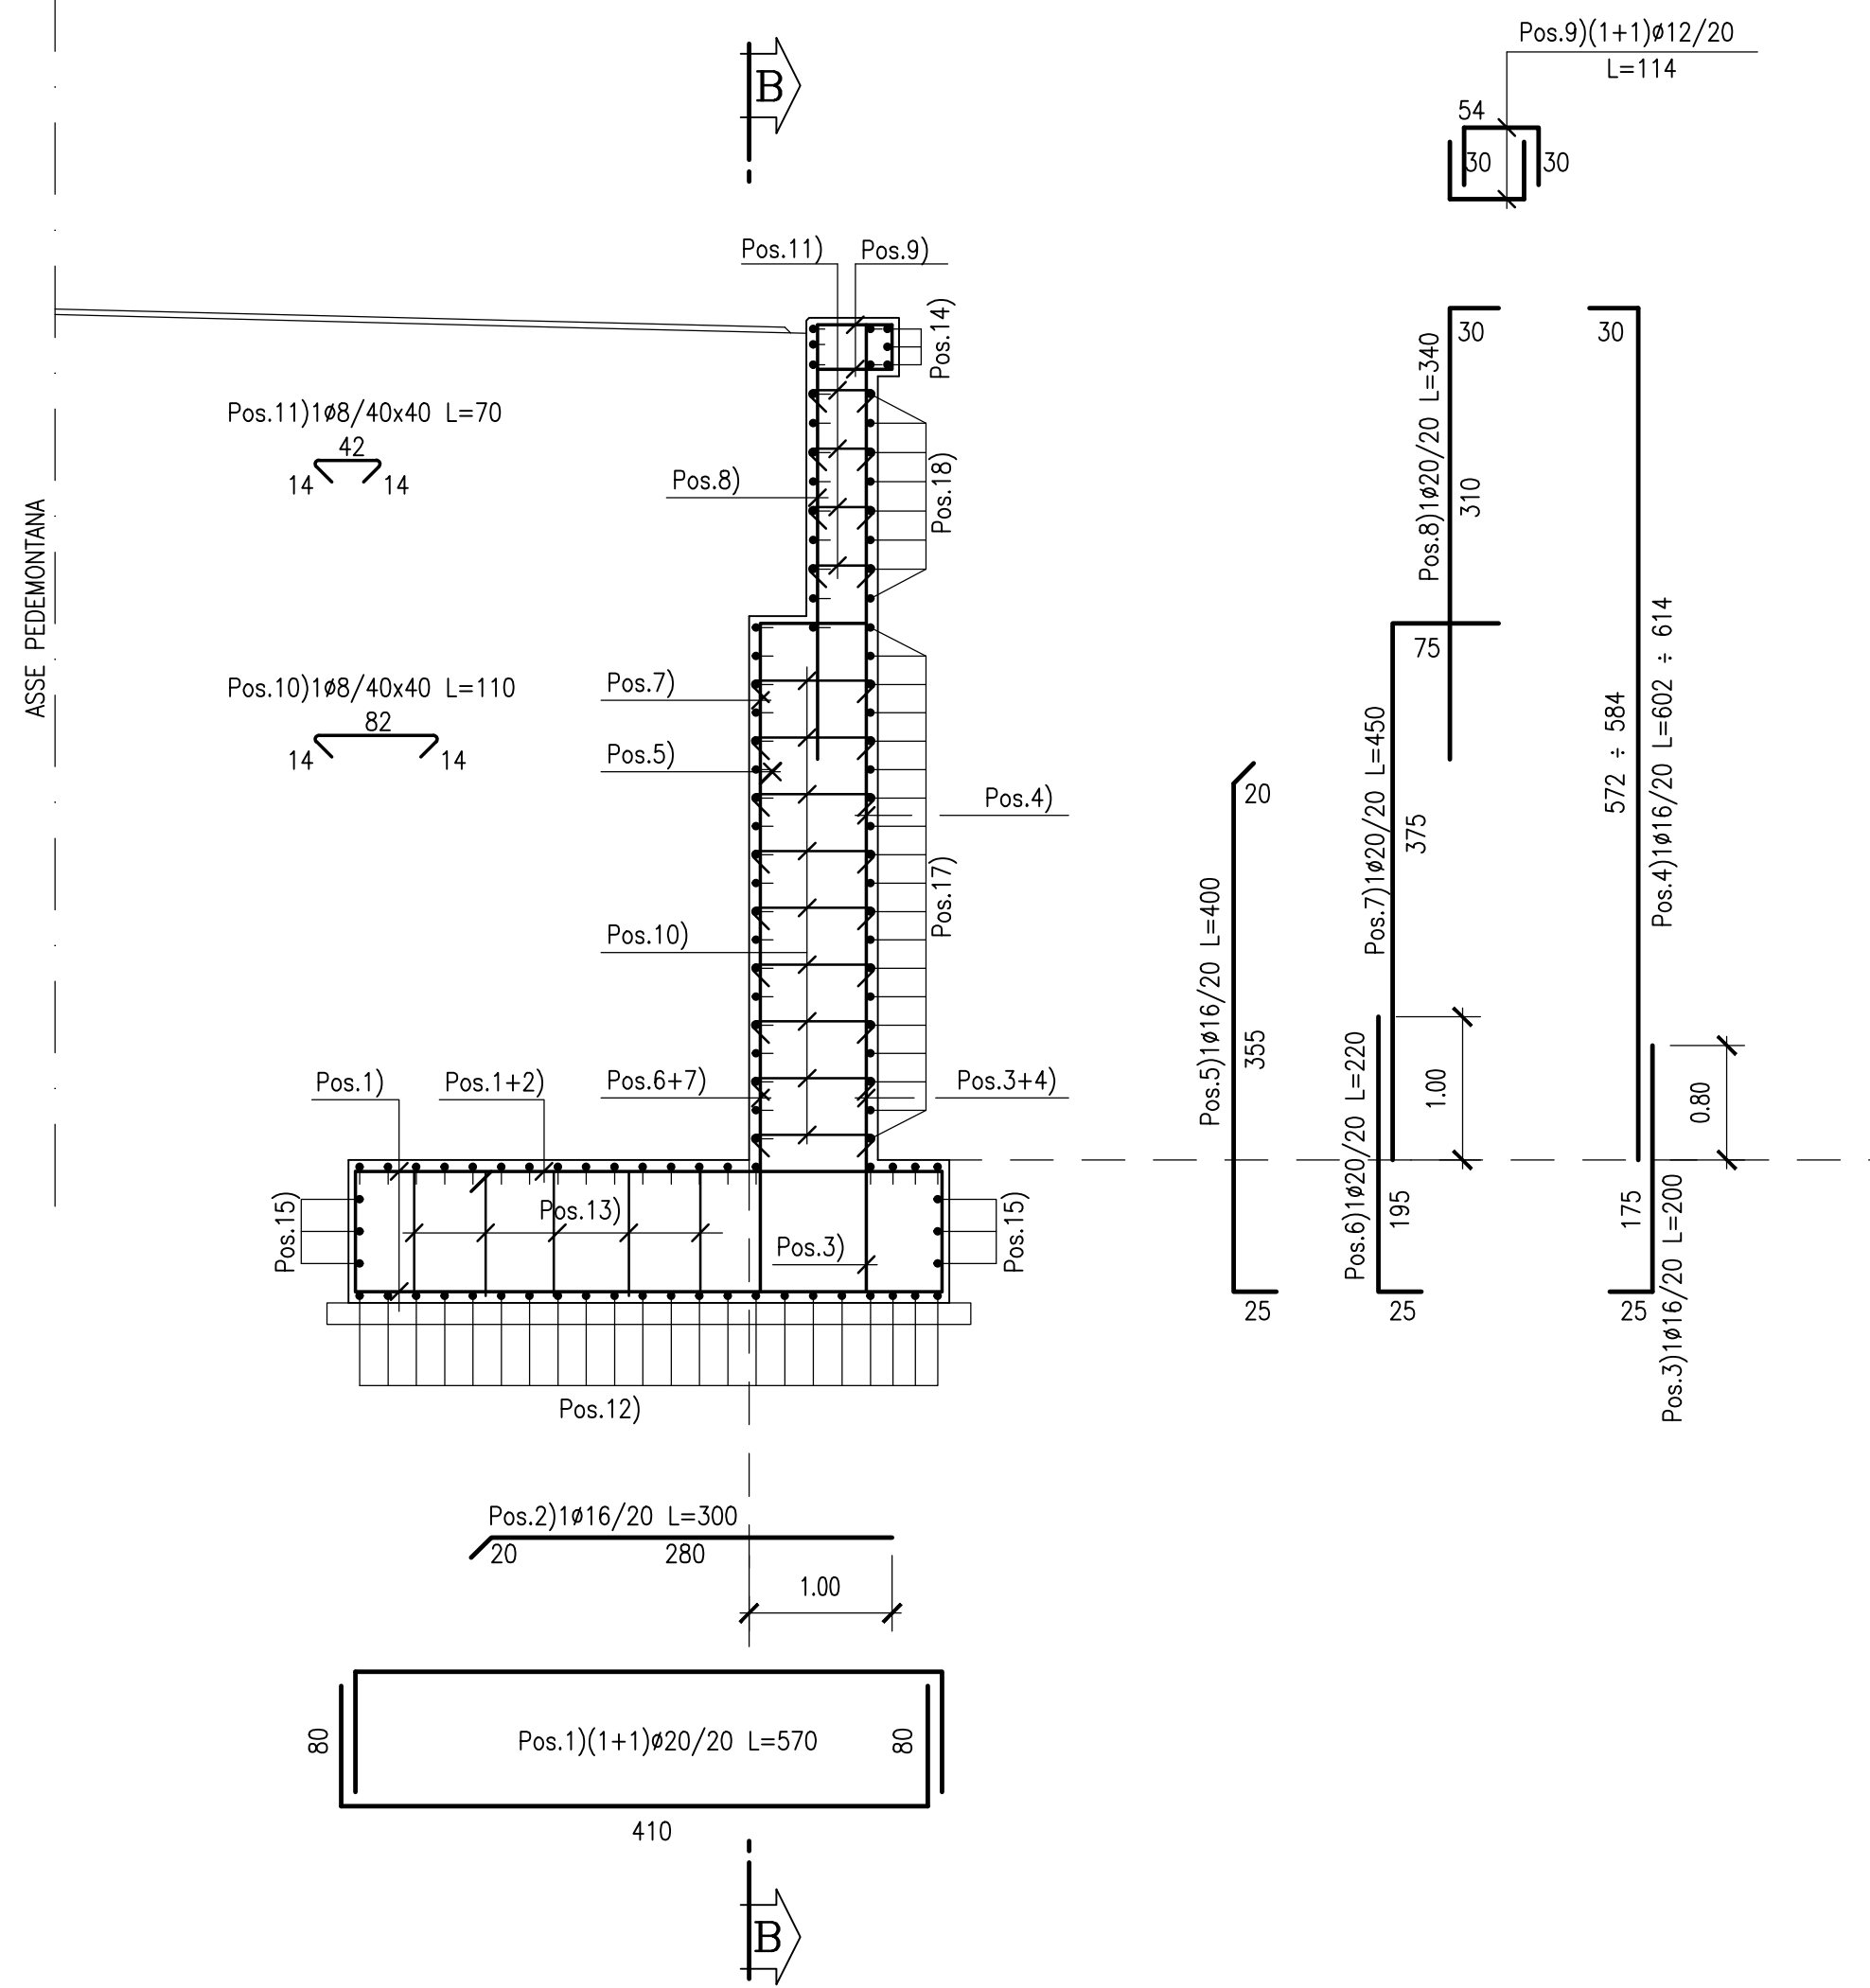

SEZIONE B-B  
Scala 1:50

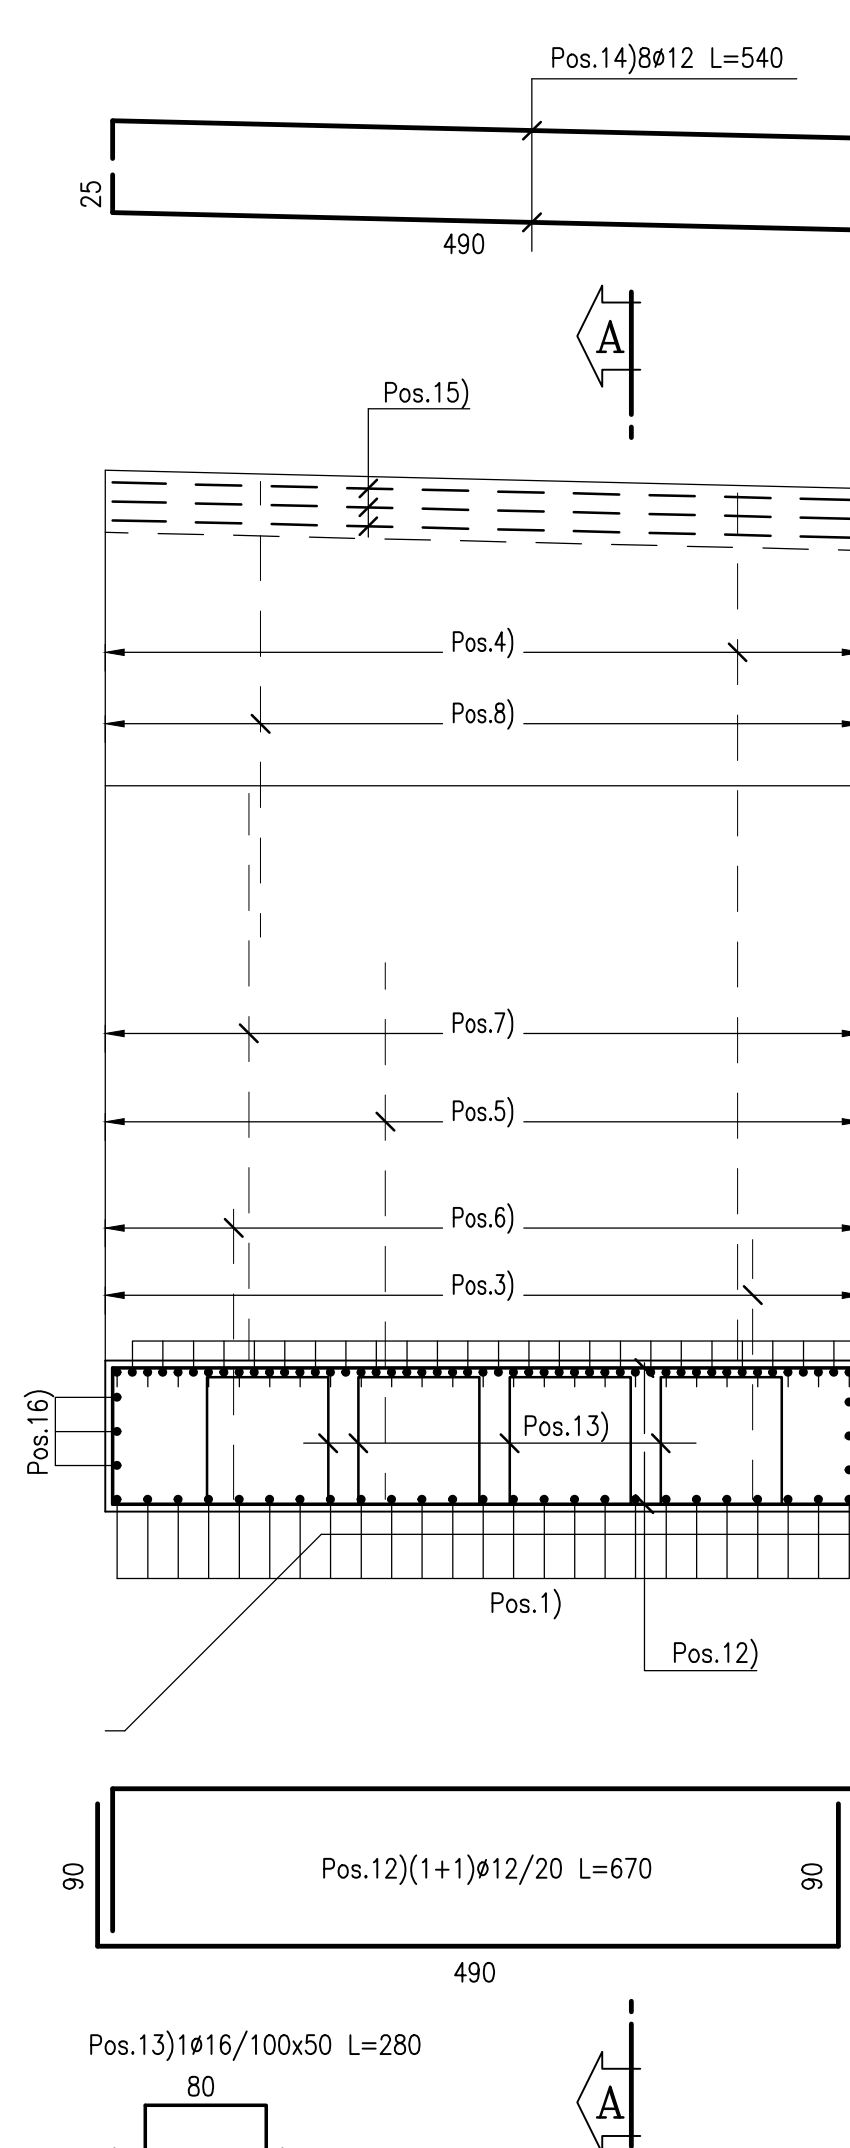


PIANTA ALLO SPICCATO  
Scala 1:50

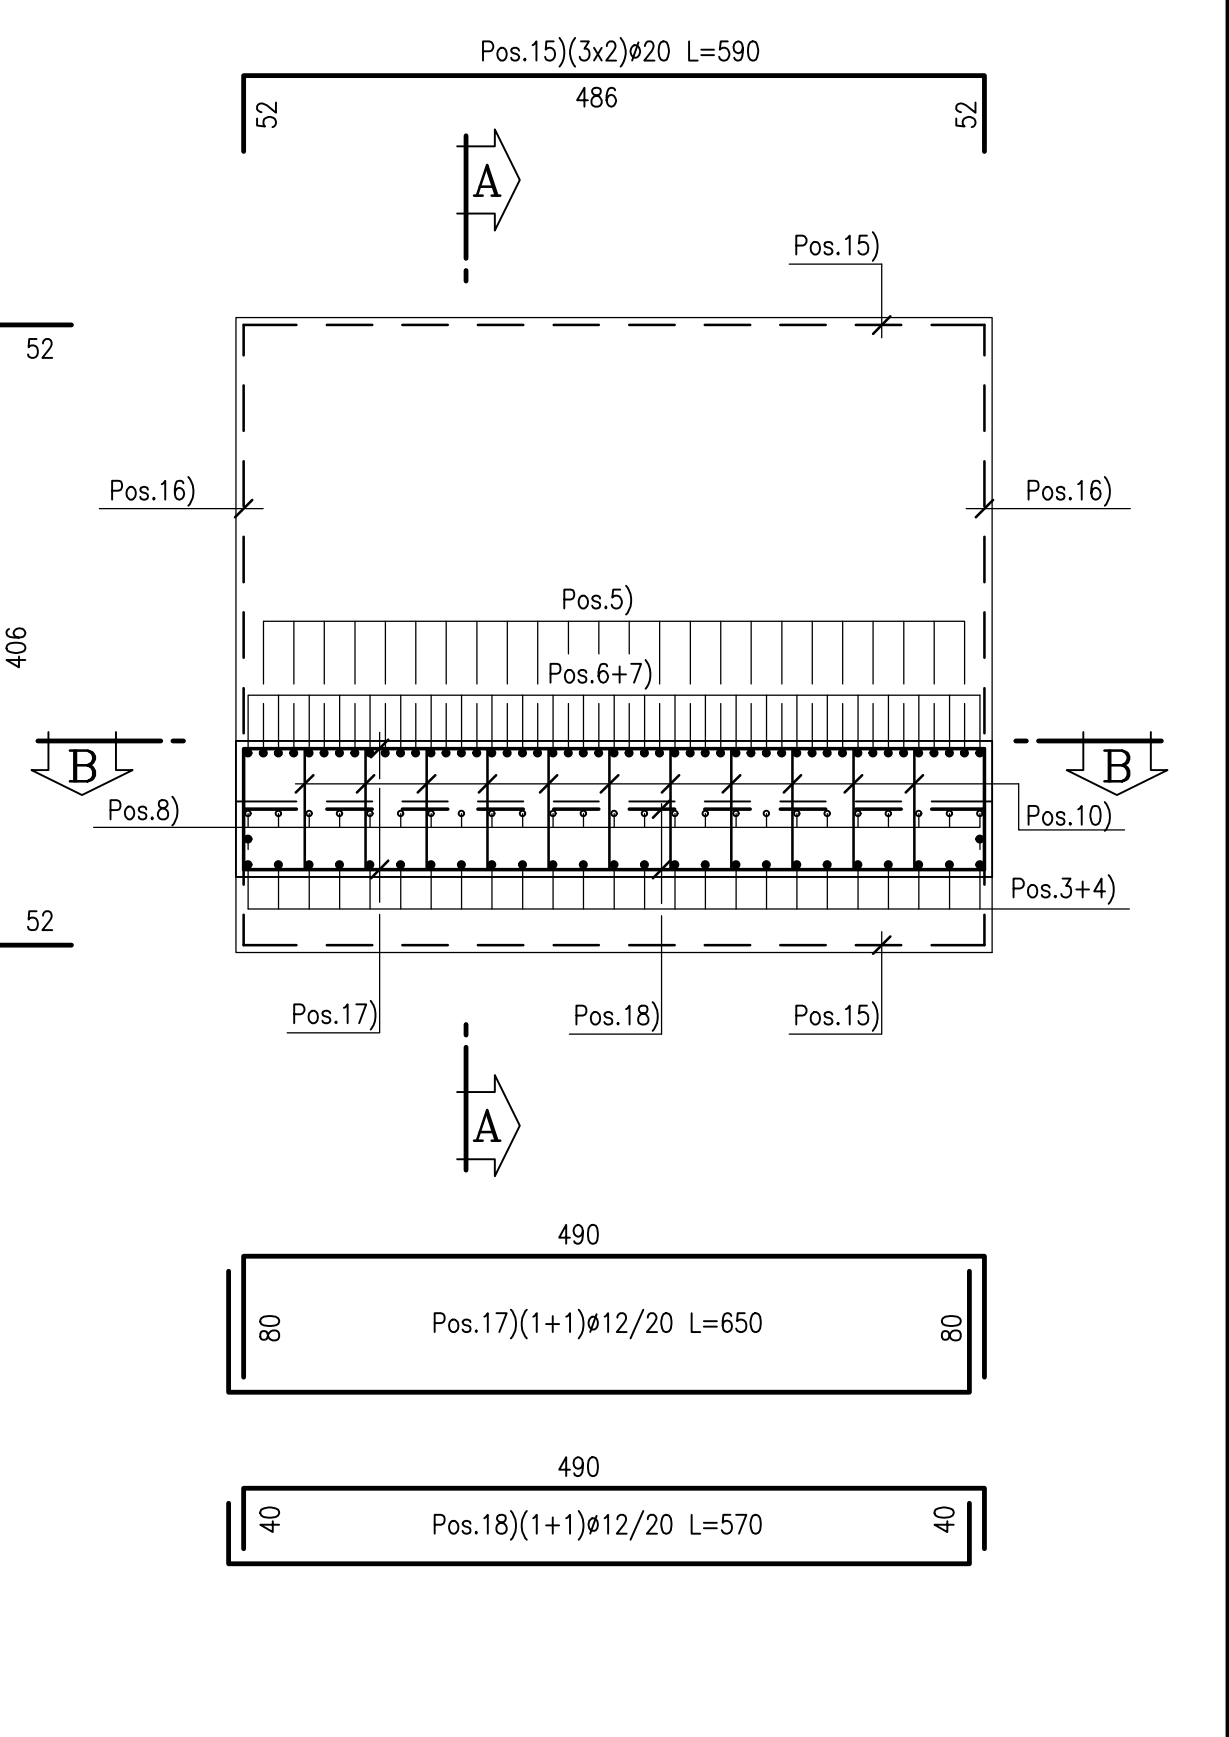


**N.B.:**  
- LE LUNGHEZZE SONO CALCOLATE IN ASSE BARRA.  
- L'ULTIMA POSIZIONE E' LA N. 18.

ARMATURA CONCIO "3"


SEZIONE A-A  
Scala 1:50

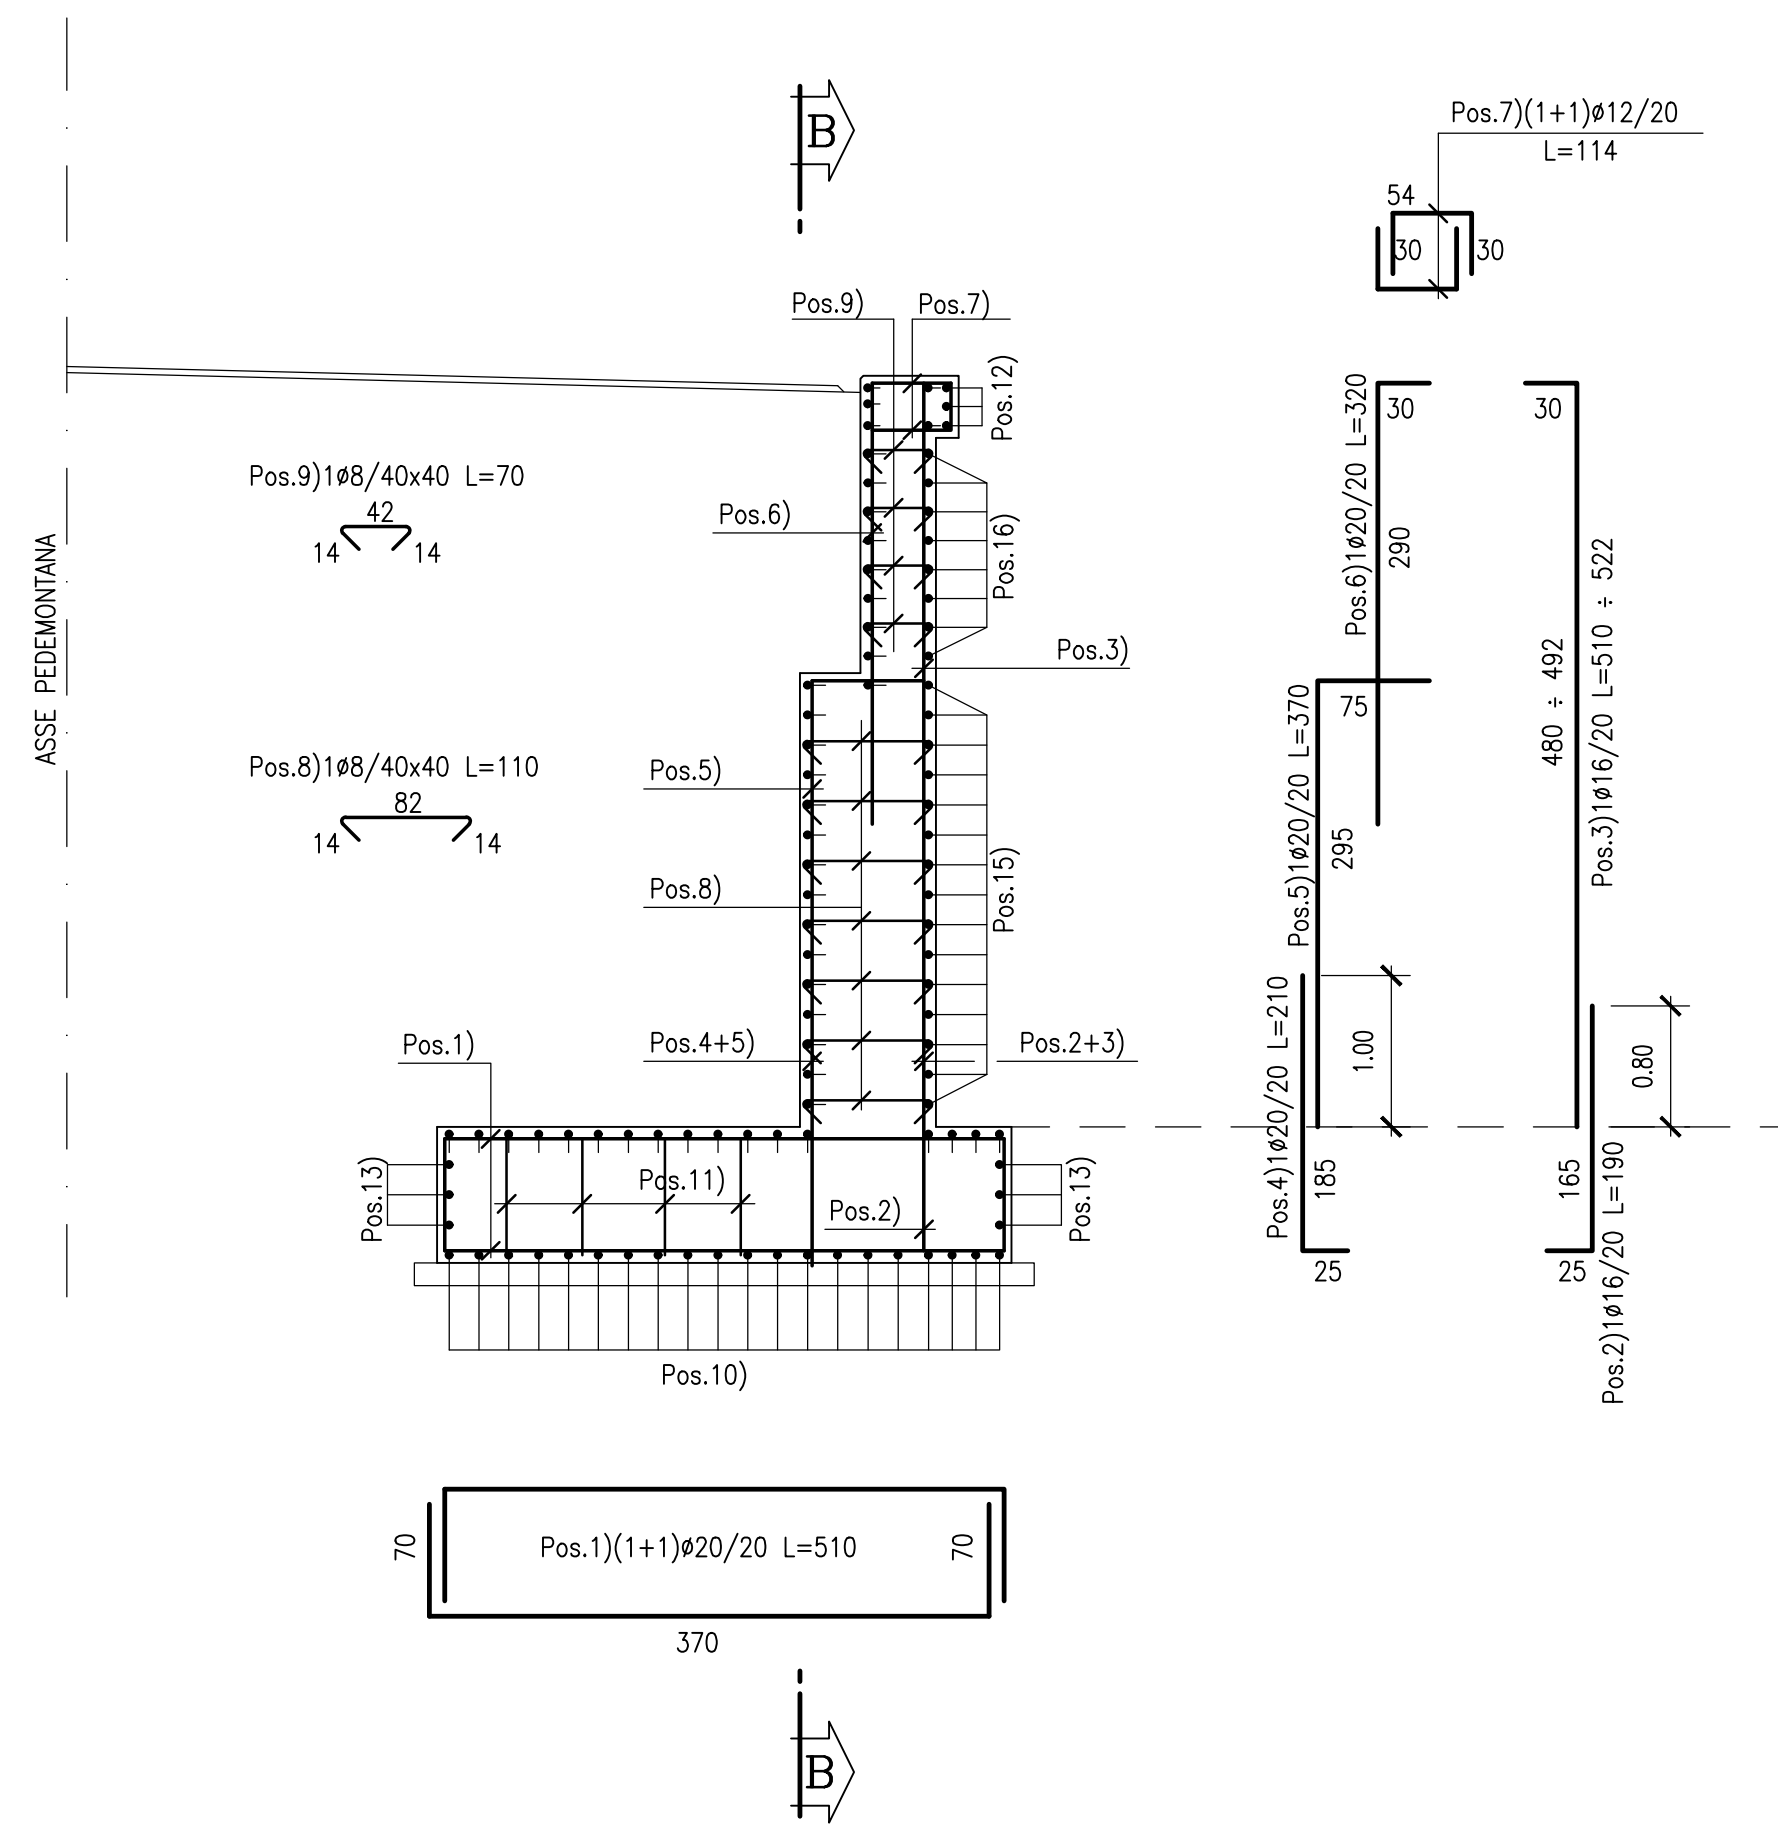

SEZIONE B-B  
Scala 1:50

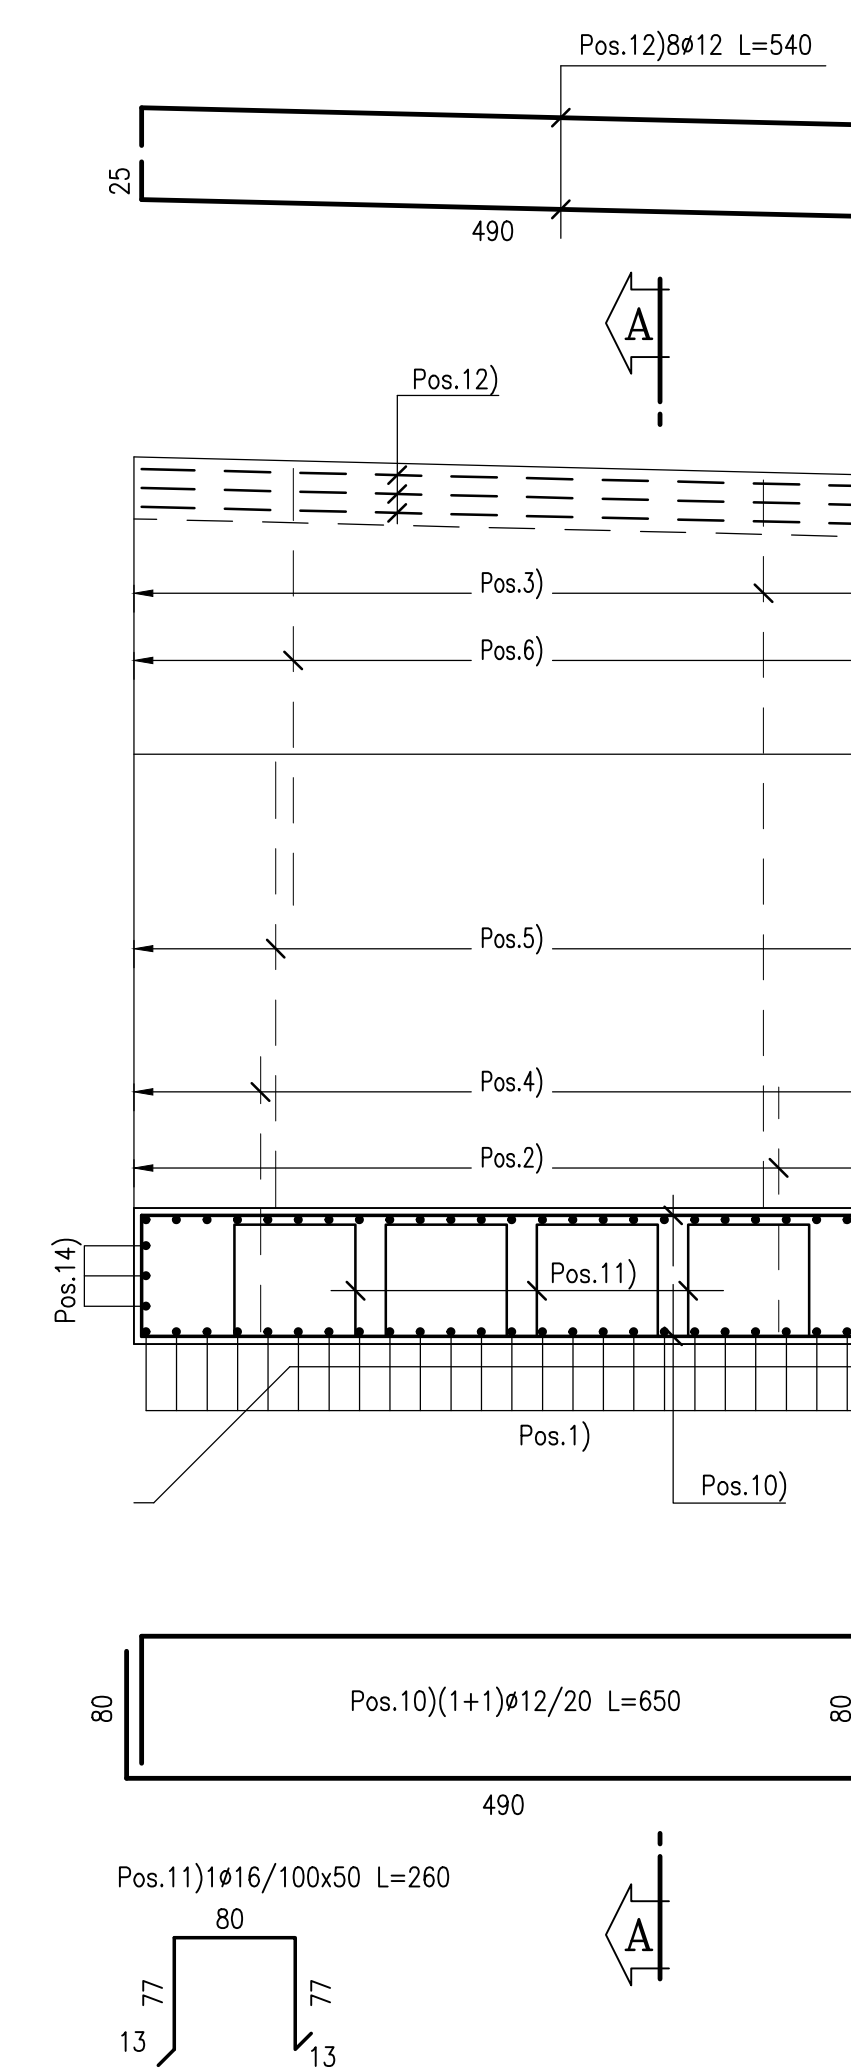


PIANTA ALLO SPICCATO  
Scala 1:50

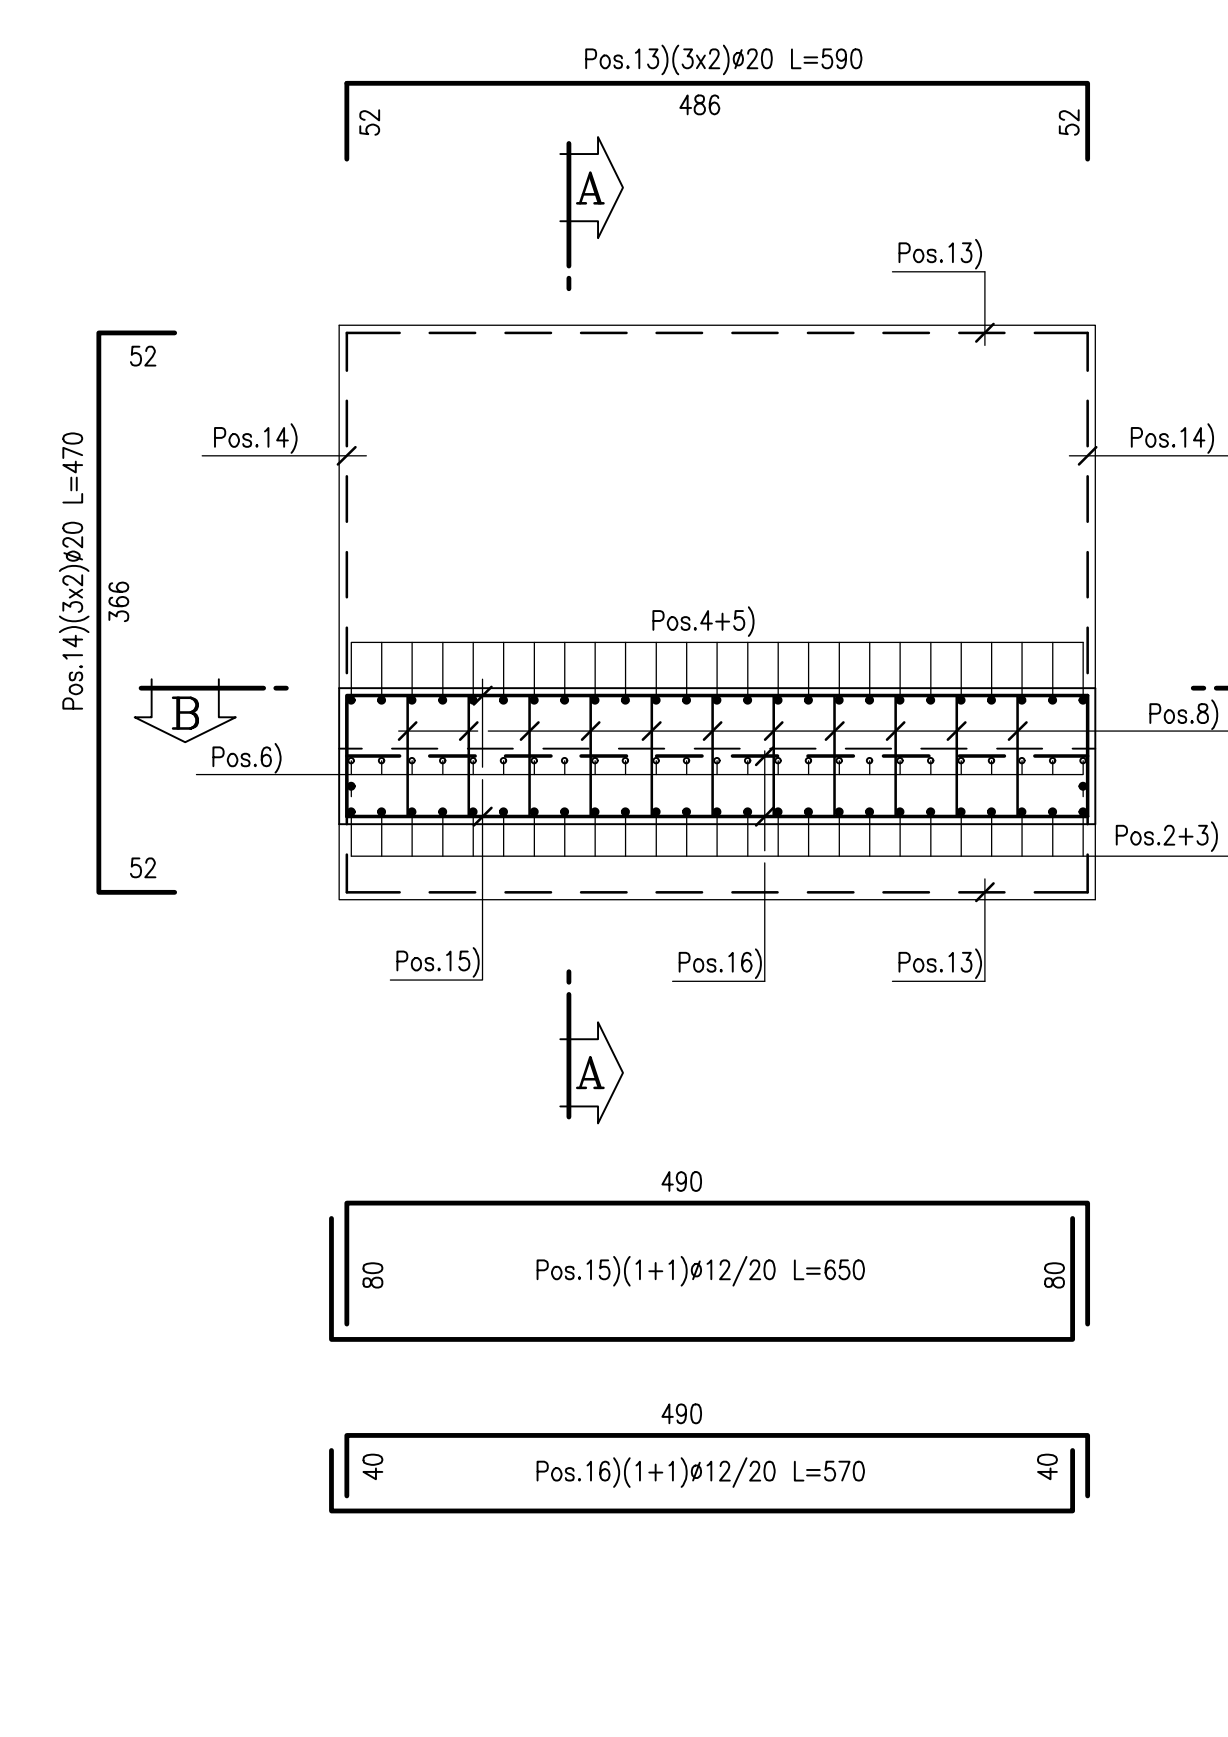

**N.B.:**  
- LE LUNGHEZZE SONO CALCOLATE IN ASSE BARRA.  
- L'ULTIMA POSIZIONE E' LA N. 16.

STRALCIO PLANIMETRICO  
SCALA 1:500

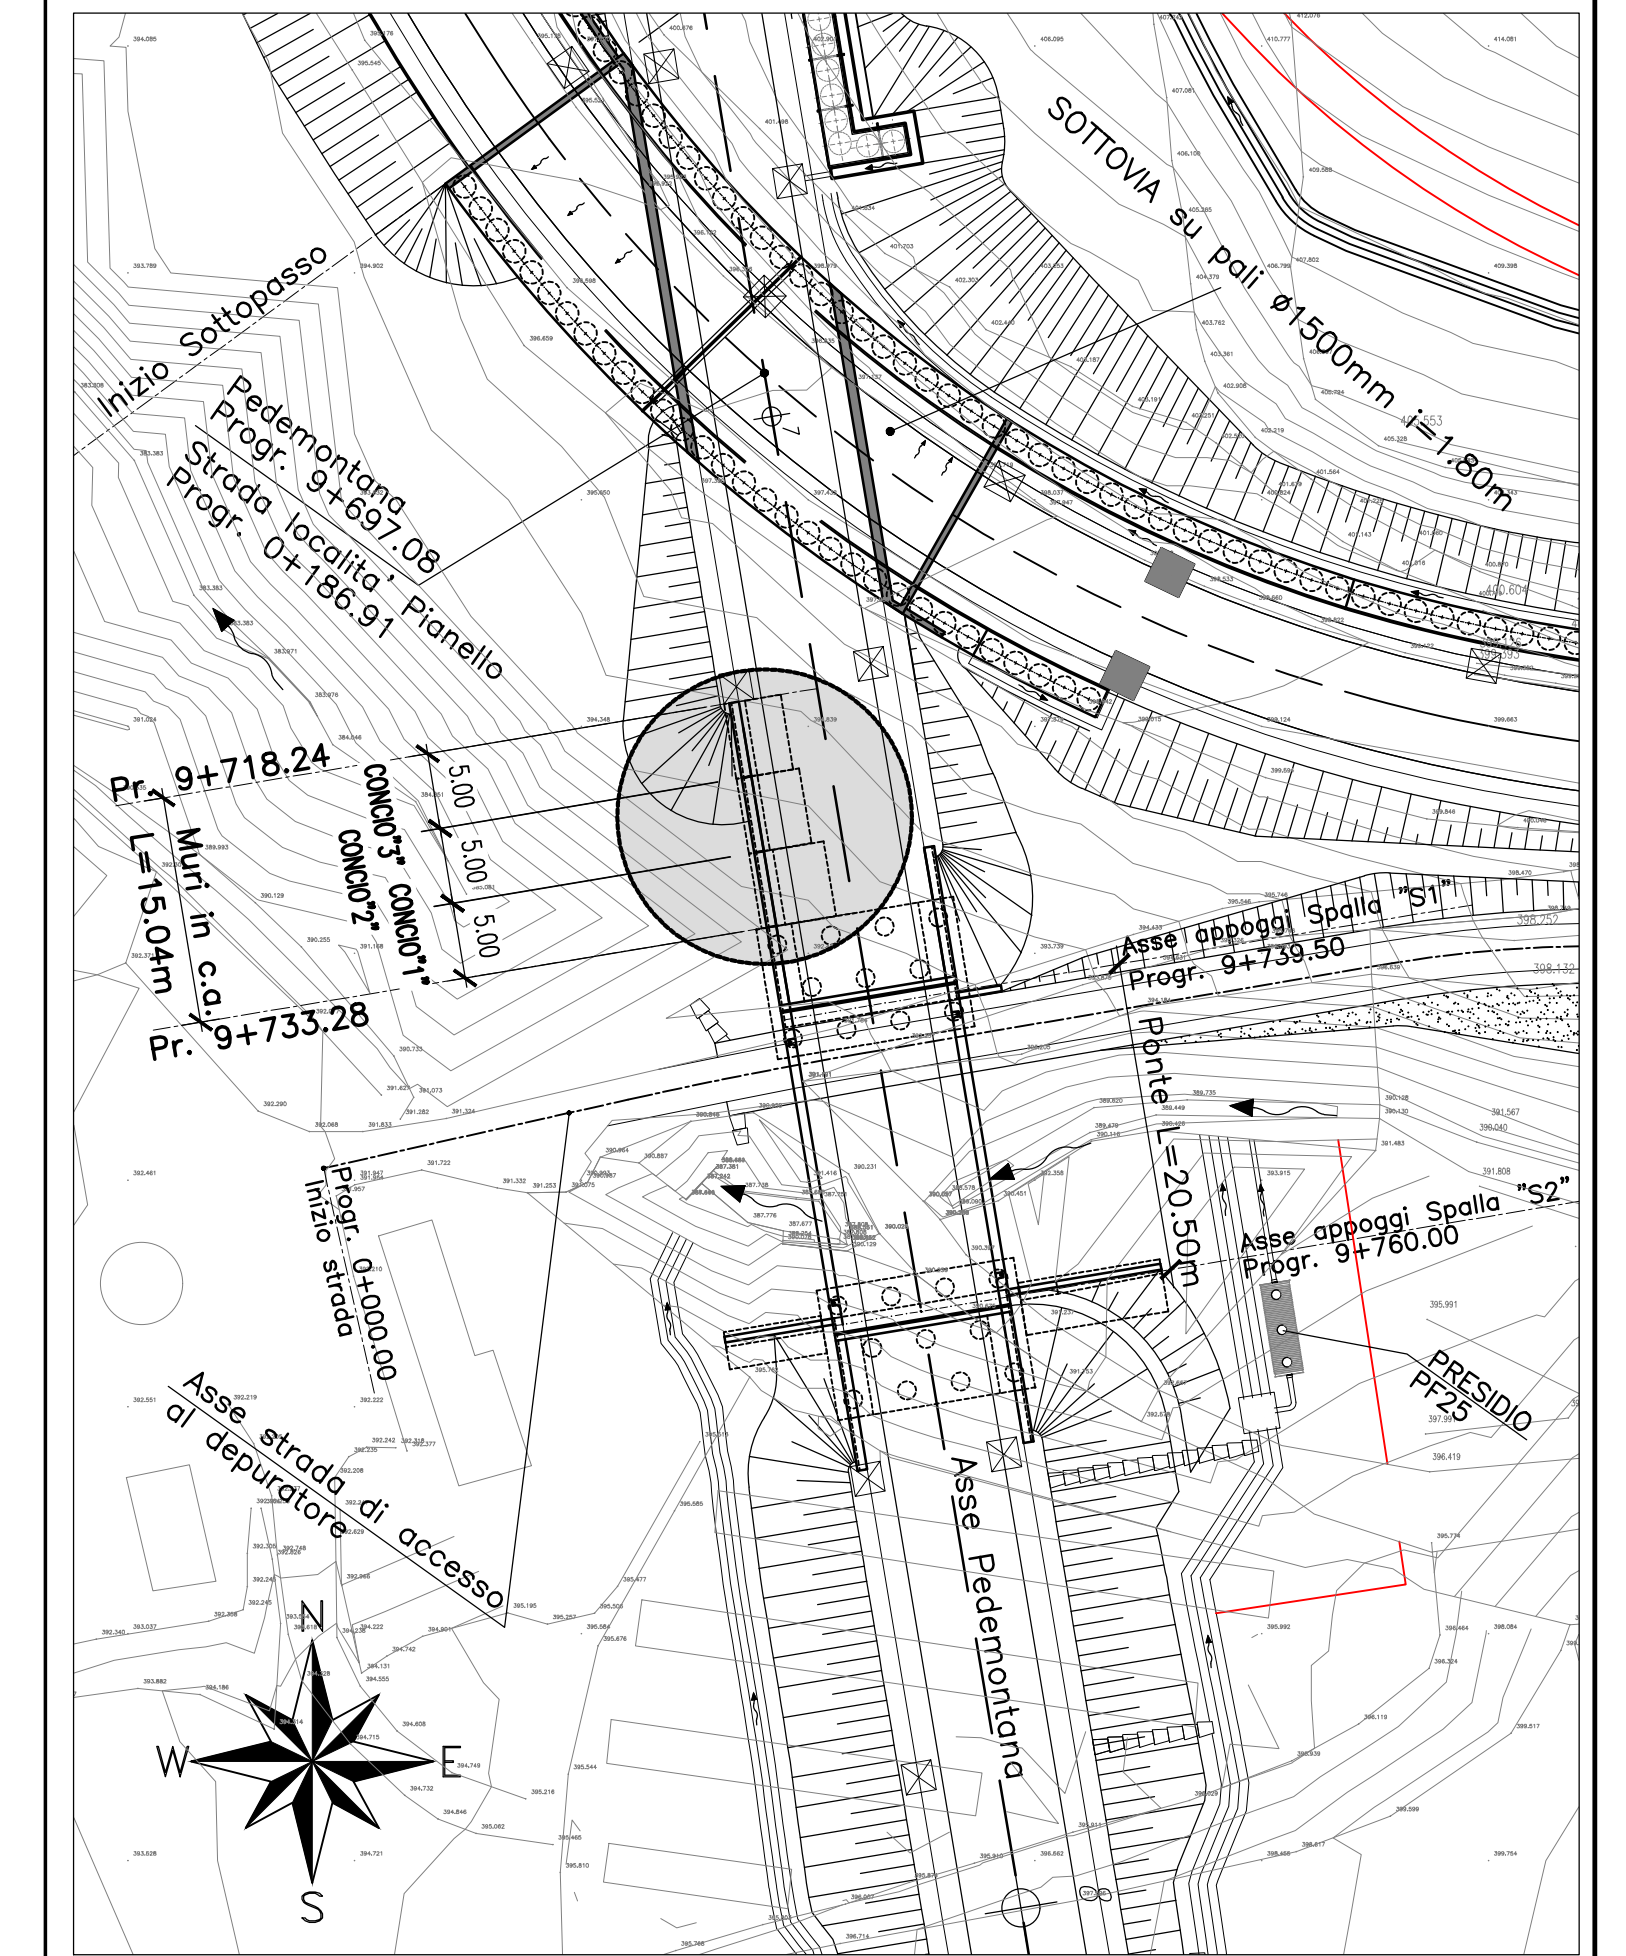

PER LE CARATTERISTICHE DEI MATERIALI SI RIMANDA ALL'ELABORATO "Tabella Materiali"



ASSE VIARIO MARCHE-UMBRIA  
E QUADRILATERO DI PENETRAZIONE INTERNA  
MAXI LOTTO 2

LAVORI DI COMPLETAMENTO DELLA DIRETTRICE PERUGIA ANCONA:  
SS. 319 DI "VALFABRICA" - TRATTO PIANELLO VALFABRICA  
SS. 76 "VAL D'ESINO" - TRATTO FOSSATO VICO - CANCELLE ALIAGNA - SEIRA SAN QUIRICO  
"PEDEMENTANA DELLE MARCHE" - TRATTO FABBIANO-UCICIA-SFERCIA

PROGETTO ESECUTIVO DI DETTAGLIO

CONTRAENTE GENERALE: <b>DIRPA 2</b> s.c.a.r.l.		Il Responsabile del Contratte Generale:	
PROGETTAZIONE: Partecipazioni Italia S.p.A.		ASSISTENZA ALLA PROGETTAZIONE: TECNOSTRUTTURE S.r.l.	
IL PROGETTISTA: Dott. Ing. Salvatore Lieto (Dott. degli Ingegneri Prov. di Macerata n.1187)		IL PROGETTISTA: Dott. Ing. Antonio Tosiani	
VISTO IL RESPONSABILE DEL PROCEDIMENTO: Ing. Ignazio Fausti	IL COORDINATORE DELLA SICUREZZA IN FASI DI ESECUZIONE: Ing. Vincenzo Pardo	IL DIRETTORE DEI LAVORI: Ing. Peppino Marascio	
2.1.3 - PEDEMENTANA DELLE MARCHE F. Strada funzionale - Cavallinone Nord - Cavallinone Sud F. Strada funzionale - Cavallinone Sud - Inneso SS7 a Macia OPERE D'ARTE MINORI OPERE DI SOSTEGNO E DRENI Mura in c.a. da Pr. 9+715 a Pr. 9+733 Armatura		SCALA: 1:VARE	DATA: Novembre 2021
Codice Unico di Progetto (CUP) F12C03000050021 (assegnato CIPE 20.04.2015)			
CODICE ELABORATO: [0]7[0]3[2]1[3]E[1]6[0]S[0]3[0]A[RM]01[A]			
Rev.	Dis.	Disegnato	Redatto
A	Novem. 2021	Emissione Progetto di Dettaglio	Tecnostutture
			Approvato
			A. Tosiani
			S. Lieto