SEZIONE A–A (CONCIO "1")

SCALA 1:50

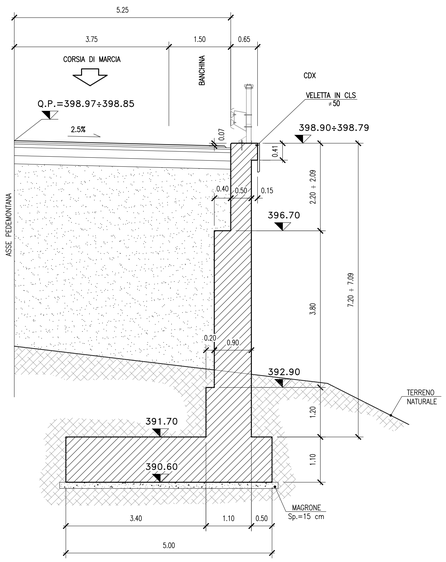

SEZIONE B–B (CONCIO "2")

SCALA 1:50

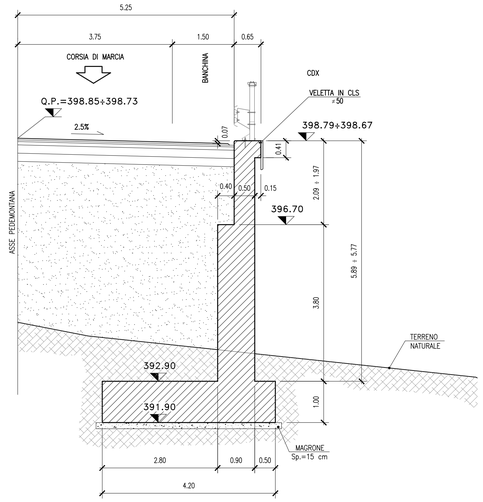

SEZIONE C–C (CONCIO "3")

SCALA 1:50

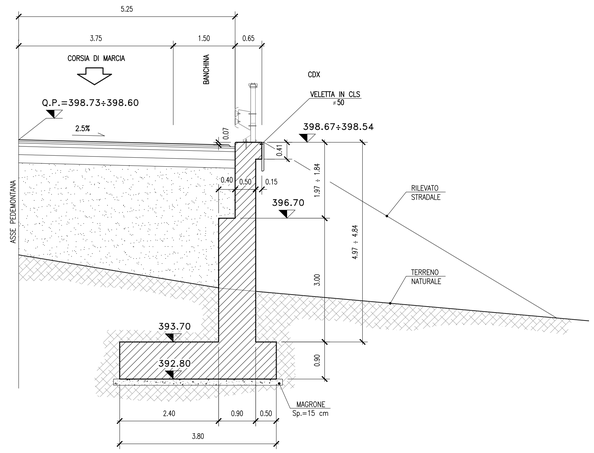

STRALCIO PLANIMETRICO

SCALA 1:500

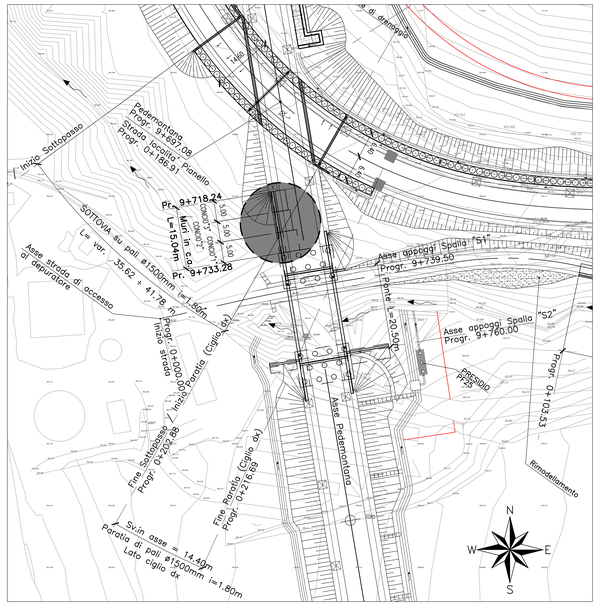

COORDINATE SPIGOLI FONDAZIONE CONCIO "1"		
1	X=2361270.710	Y=4778680.793
2	X=2361265.778	Y=4778679.969
3	X=2361264.953	Y=4778684.900
4	X=2361269.885	Y=4778685.725

COORDINATE SPIGOLI FONDAZIONE CONCIO "2"		
5	X=2361269.093	Y=4778685.613
6	X=2361264.950	Y=4778684.920
7	X=2361264.126	Y=4778689.852
8	X=2361268.268	Y=4778690.544

COORDINATE SPIGOLI FONDAZIONE CONCIO "3"		
9	X=2361267.870	Y=4778690.498
10	X=2361264.122	Y=4778689.871
11	X=2361263.298	Y=4778694.803
12	X=2361267.046	Y=4778695.429

PIANTA FONDAZIONI

SCALA 1:50

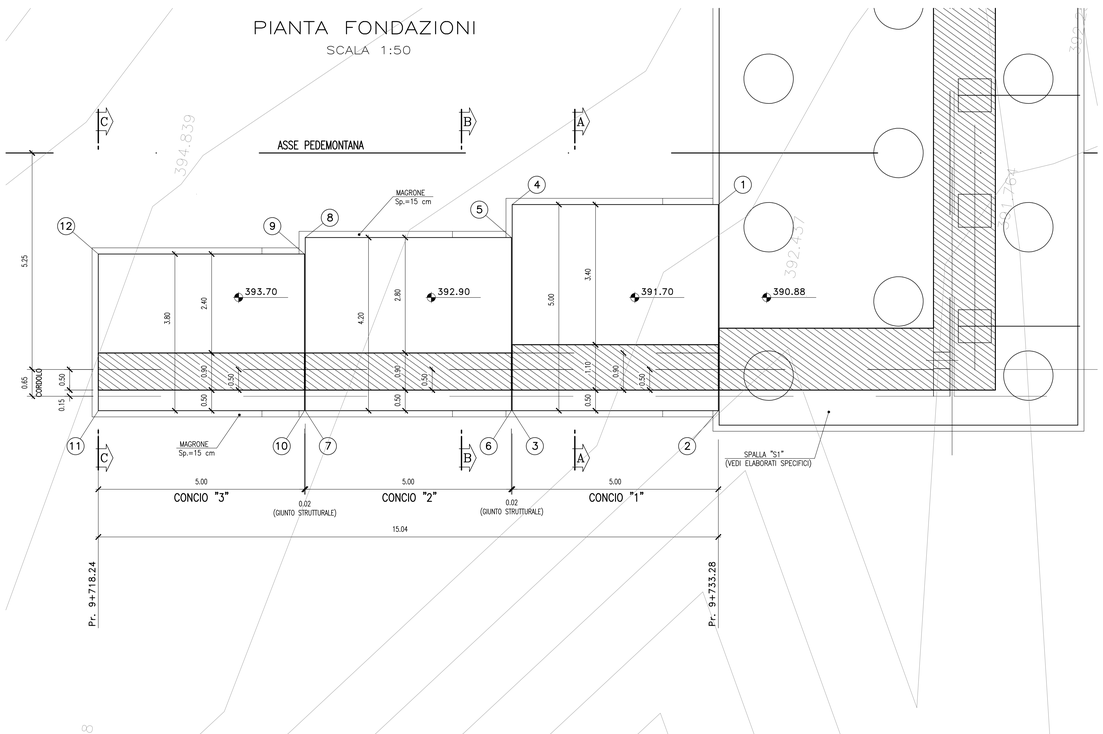

SEZIONE LONGITUDINALE

SCALA 1:50

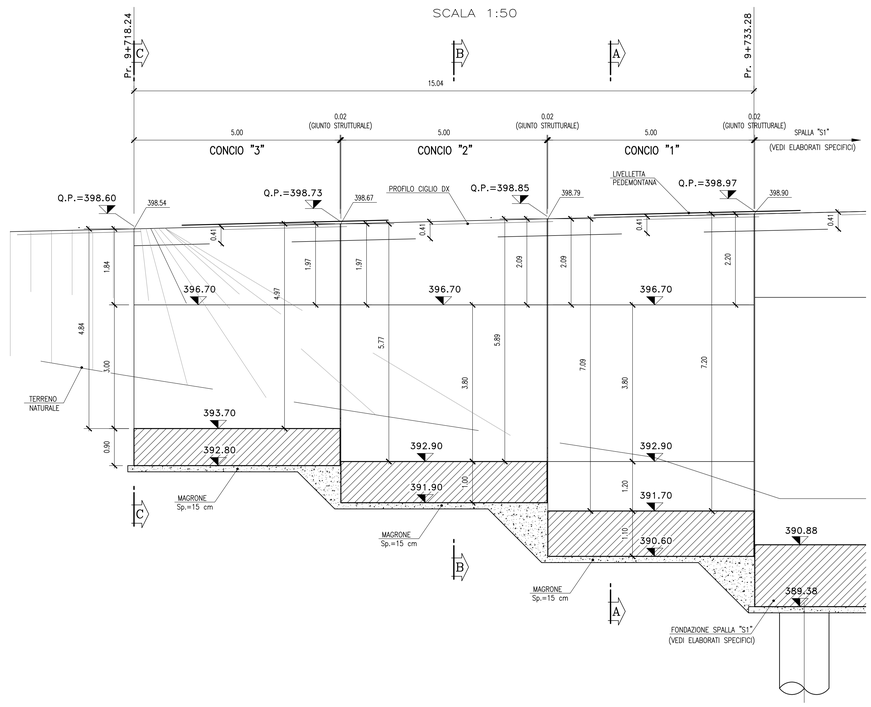

PER LE CARATTERISTICHE DEI MATERIALI SI RIMANDA ALL'ELABORATO "Tabella Materiali"

QUADRILATERO Marche Umbria S.p.A.

ASSE VIARIO MARCHE-UMBRIA E QUADRILATERO DI PENETRAZIONE INTERNA MAXI LOTTO 2

LAVORI DI COMPLETAMENTO DELLA DIRETTRICE PERUGIA ANCONA:
SS. 318 DI "VALFABBRICA", TRATTO PIANELLO -VALFABBRICA
SS. 76 "VAL D'ESINO", TRATTI FOSSATO VICO - CANCELLI E ALBACINA - SERRA SAN QUIRICO "PEDEMONTANA DELLE MARCHE", TRATTO FABRIANO-MUCCIA-SFERCIA.
DENOMINAZIONE LOTTO

PROGETTO ESECUTIVO DI DETTAGLIO

CONTRAENTE GENERALE: DIRPA 2 s.c.a r.l.

Il Responsabile del Contraente Generale:

PROGETTAZIONE: Partecipazioni Italia S.p.A.

IL PROGETTISTA: Dott. Ing. Salvatore Lieto
Ordine degli Ingegneri Prov. di Mantova n.1147

SALVATORE LIETO
2013.12.18 08:04:28

ASSISTENZA ALLA PROGETTAZIONE: TECNOSTRUTTURE S.r.l.
Viale Pasubio, 66 palazzina A/7 – 35100 PADOVA
SEDE OPERATIVA
Via delle Querciole n. 15 – 00037 Segni (RM)

IL PROGETTISTA: Dott. Ing. Antonio Tosiani

Ing. Vincenzo PARDO
CN=VINCENZO PARDO
C=IT
2013.12.18 08:04:28

VISTO IL CSE
Ing. Vincenzo Pardo

Firmato digitalmente da: Peppino Maraccio
DIRETTORE DEI LAVORI
Ing. Peppino Maraccio

VISTO IL RESPONSABILE DEL PROCEDIMENTO: Ing. Iginio Farotti

VISTO IGINIO FAROTTI

IL COORDINATORE DELLA SICUREZZA IN FASE DI ESECUZIONE: Ing. Vincenzo Pardo

IL DIRETTORE DEI LAVORI: Ing. Peppino Maraccio

2.1.3 - PEDEMONTANA DELLE MARCHE
1° Stralcio funzionale - Castelraimondo Nord - Castelraimondo Sud
4° Stralcio funzionale - Castelraimondo Sud - Innesto SS77 a Muccia
OPERE D'ARTE MINORI: OPERE DI SOSTEGNO E DRENI
Muro in c.a. da Pr. 9+718 a Pr. 9+733
Pianta, profilo, sezioni e particolari costruttivi

SCALA: 1:VARIE

DATA: Novembre 2021

Codice Unico di Progetto (CUP) F12C03000050021 (assegnato CIPE 20.04.2015)

CODICE ELABORATO:

Opera	Tratto	Settore	CEE	WBS	Id.doc.	n° progr.	Rev.
LO703	213	E	16	OS00300	TV	101	A

Rev.	Data	Descrizione	Redatto	Controllato	Approvato
A	Novem. 2021	Emissione Progetto di Dettaglio	Tecnostrutture Tecnostrutture	A. Tosiani	S. Lieto