

ASSE VIARIO MARCHE-UMBRIA E QUADRILATERO DI PENETRAZIONE INTERNA MAXI LOTTO 2

LAVORI DI COMPLETAMENTO DELLA DIRETTRICE PERUGIA ANCONA: SS. 318 DI "VALFABBRICA", TRATTO PIANELLO-VALFABBRICA SS. 76 "VAL DESIMO", TRATTO FOSSATO VICO - CANCELLI E ALBACINA - SERRA SAN QUIRICO "PEDEMONTANA DELLE MARCHE", TRATTO FABBRANO-MUCCA-SFERCIA

PROGETTO ESECUTIVO

CONTRAENTE GENERALE: **Il responsabile del Contraente Generale:** Ing. Federico Montanari **Il responsabile Integrazioni delle Prestazioni Specialistiche:** Ing. Salvatore Lieto

PROGETTAZIONE: Associazione Temporanea di Imprese **Mandati:**

RESPONSABILI DELLA PROGETTAZIONE PER A.T.I.: Prof. Ing. Antonio Grimaldi (Dir. Geol. Fabrizio Pontoni), Geologo Responsabile: Ing. Michele Curiale, COORDINATORE DELLA SICUREZZA IN FASE DI PROGETTAZIONE: Ing. Michele Curiale

IL RESPONSABILE DEL PROGETTO ESECUTIVO: Ing. Iginio Favotti



REGOLAMENTAZIONE:

2.1.3 - PEDEMONTANA DELLE MARCHE
3° stralcio funzionale: Castelraimondo nord - Castelraimondo sud
4° stralcio funzionale: Castelraimondo sud - innesto S.S.77 a Muccia
OPERE D'ARTE MINORI - OPERE DI SOSTEGNO E DRENI
INTERVENTO DI STABILIZZAZIONE VERSANTI:
Trincee drenanti da km 10+520 a km 10+960 - Planimetria e sezioni tipo

SCALA: 1:500
DATA: Febbraio 2021

Codice Unico di Progetto (CUP): F12C03000500021
Codice elaborato: [grid]

REV.	DATA	DESCRIZIONE	Redatto	Controllato	Approvato
A	Marzo 2021	Emissione PE	A. D'Albano	S. Lieto	A. Grimaldi
B	Febbraio 2021	Emissione a seguito istruttoria ANAS	PROGIN	A. D'Albano	A. Grimaldi
C					

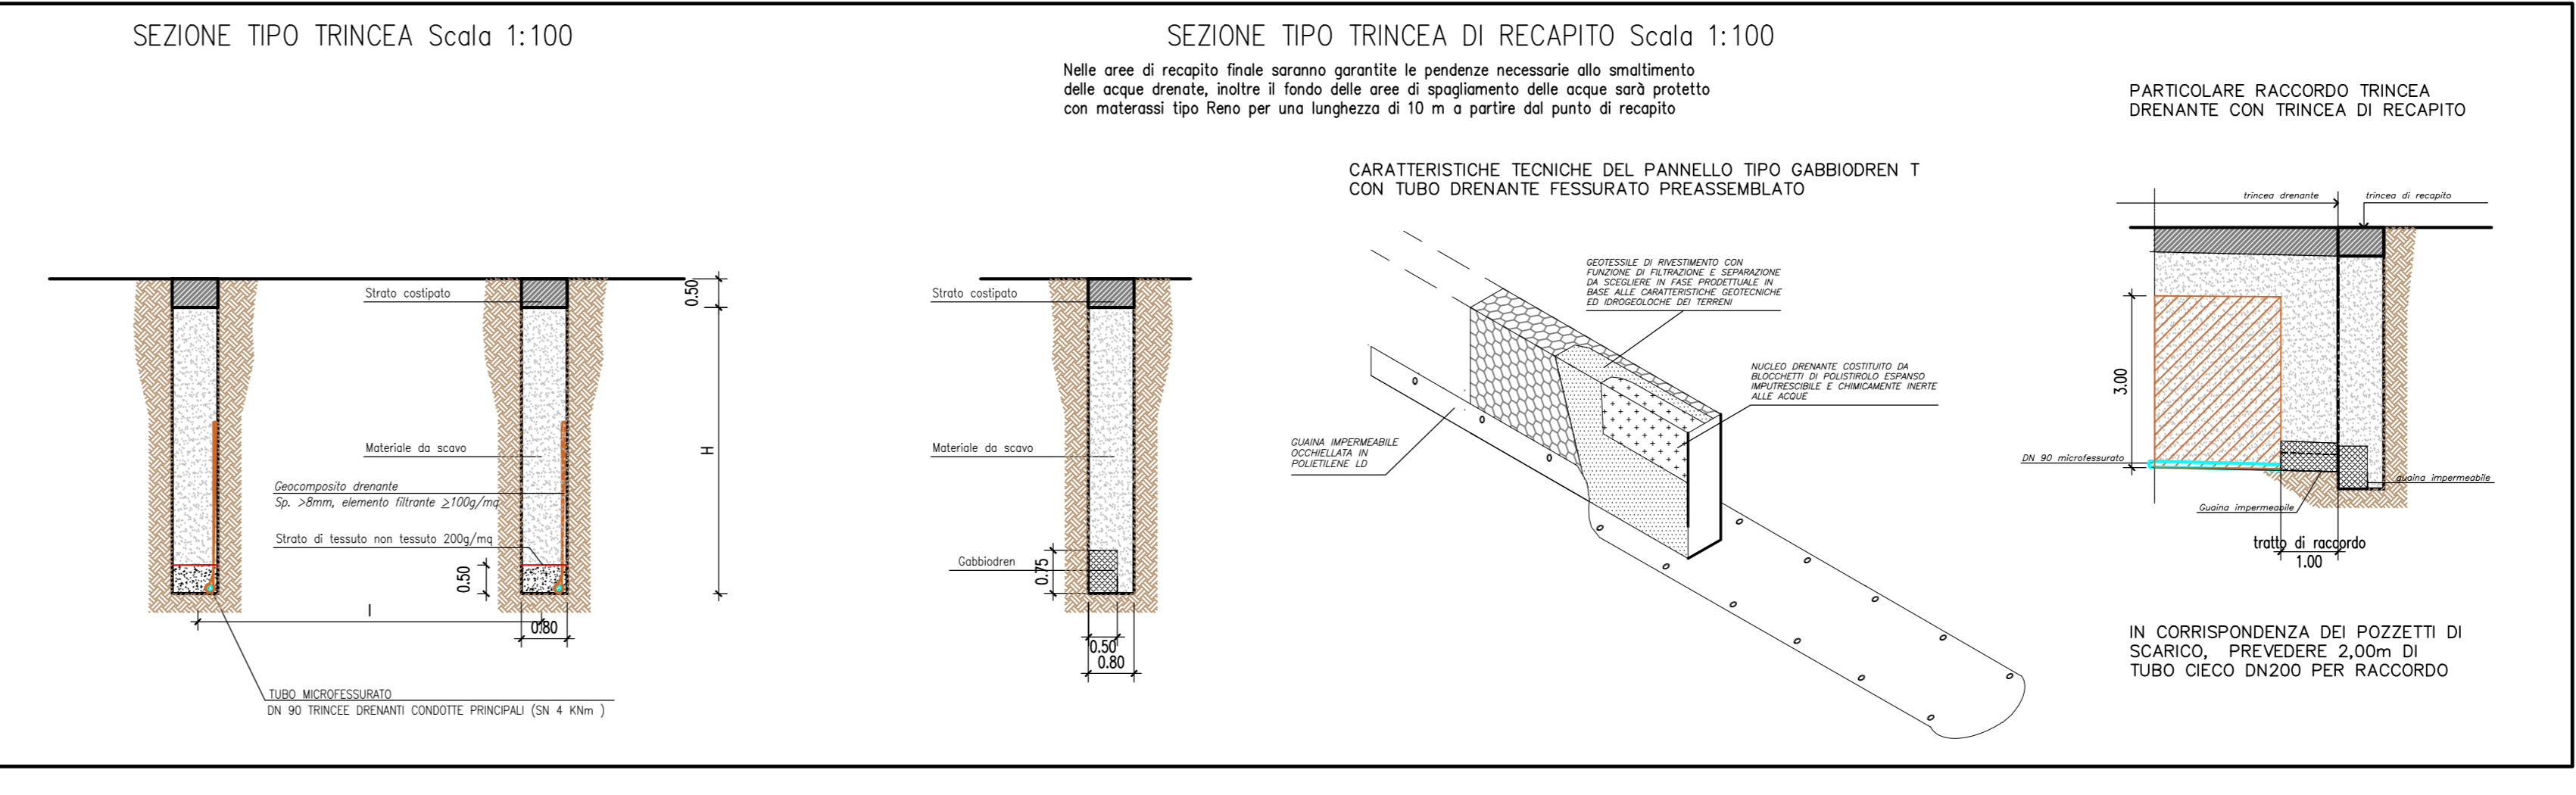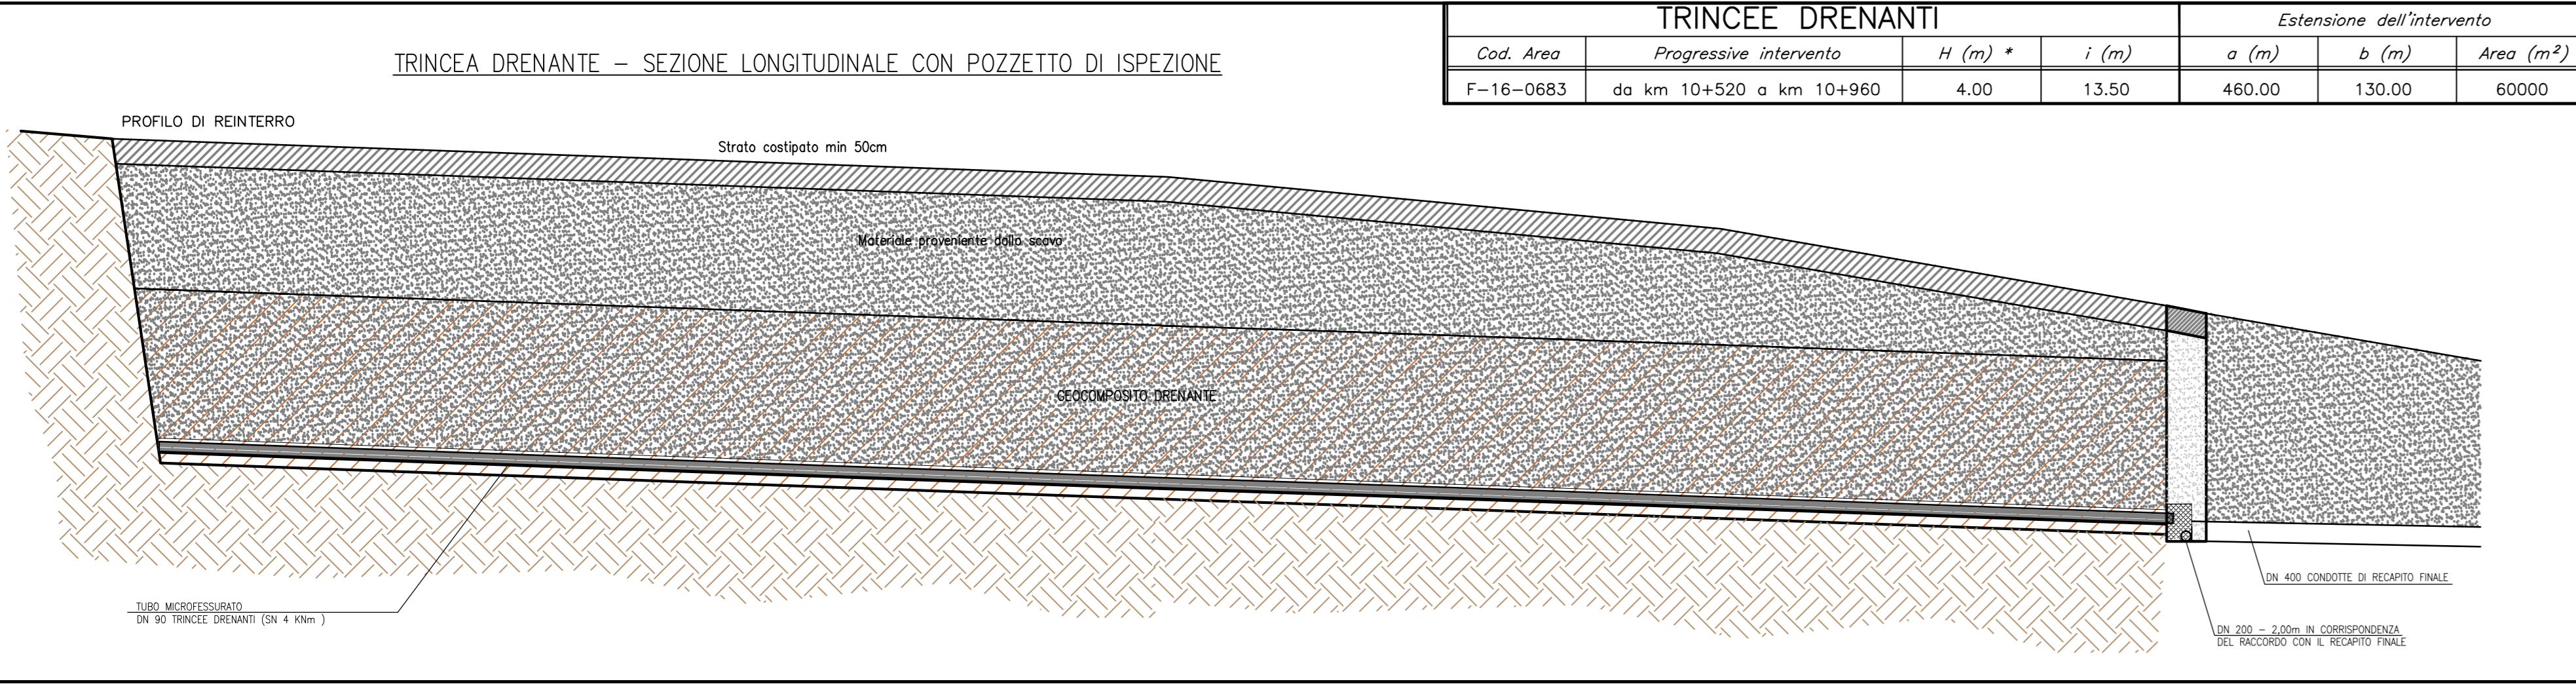

REV.	DATA	DESCRIZIONE	Redatto	Controllato	Approvato
A	Marzo 2021	Emissione PE	A. D'Albano	S. Lieto	A. Grimaldi
B	Febbraio 2021	Emissione a seguito istruttoria ANAS	PROGIN	A. D'Albano	A. Grimaldi
C					