


Cod. Area	TRINCEE DRENANTI		Estensione dell'intervento			
	Progressive intervento	H (m) *	i (m)	a (m)	b (m)	Area (m ²)
F-19-1682	da km 12+340 a km 12+540	3.50	12.50	250.00	290.00	73000

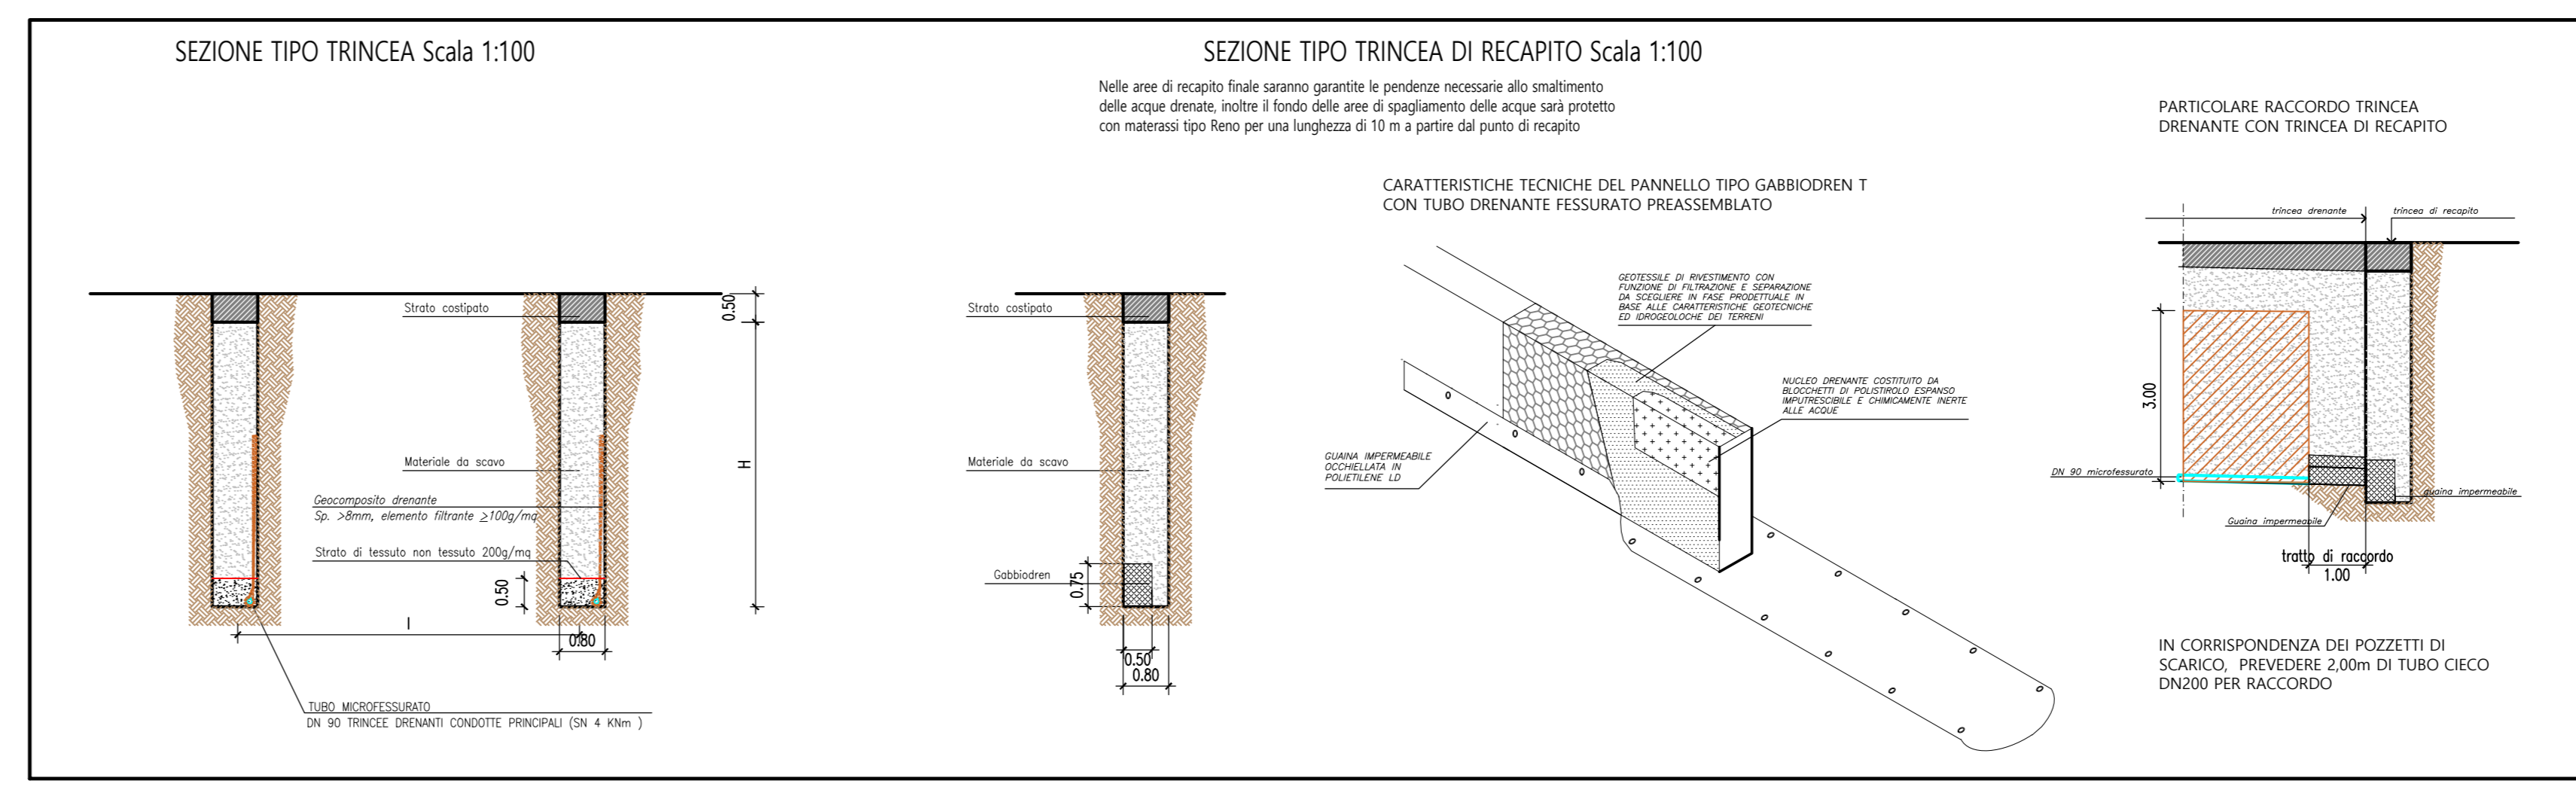

QUADRILATERO
Marche Umbria B.p.A.

ASSE VIARIO MARCHE-UMBRIA E QUADRILATERO DI PENETRAZIONE INTERNA MAXI LOTTO 2

LAVORI DI COMPLETAMENTO DELLA DIRETTRICE PERUGIA, ANCONA - SS. 318 DI "VAL FABRICA", TRATTO PIANELLO VAL FABRICA - SS. 76 "VAL DESINO", TRATTO FOSSATO VICO - CANCELLI E ALBACINA - SERRA SAN QUIRICO "PEDEMONTANA DELLE MARCHE", TRATTO FABRIANO-MUCCIA-SERCIA.

PERIZIA DI VARIANTE

CONTRAENTE GENERALE: **DIRPA 2 s.c.a.r.l.**

PROGETTAZIONE: **Partecipazioni Italia S.p.A.** ASSISTENZA ALLA PROGETTAZIONE: **TECNOSTRUTTURE S.p.A.**

IL PROGETTISTA: **Dott. Ing. Salvatore Lieto**
Viale Luigi Stagnoli, P.zza. di Matrucci 14/17

IL GEOLOGO: **Geol. Almoaldo Bubbini**
Viale di Giorgio Spagnoli Tronconi 4/102

VISTO IL RESPONSABILE DEL PROCEDIMENTO: **Ing. Ignazio Farotti**

2.1.3 - PEDEMONTANA DELLE MARCHE

OPERE D'ARTE MINORI: OPERE DI SOSTEGNO E DRENI INTERVENTO DI STABILIZZAZIONE VERSANTI. Trincee drenanti da km 12+340 a km 12+540 - Planimetria e sezioni tipo

SCALA: **1:500**

DATA: **Febbraio 2021**

Codice Unico di Progetto (CUP) F12C0300050021 (assegnato C.I.P.E. 20/04/2015)

CODICE ELABORATO: **L07032113E160S1001TVI02C**

Rev.	Data	Descrizione	Redatto	Controllato	Approvato
A	Marzo 2020	Emissione PE	PROJCON	M. Rossi	A. Crimoldi
B	Febbraio 2021	Emissione a seguito variazione ANAS	PROJCON	S. Lieto	A. Crimoldi
C	Dicembre 2021	Emissione a seguito istruttoria ANAS	Tecnostrutture	Tecnostrutture	A. Toscani S. Lieto