


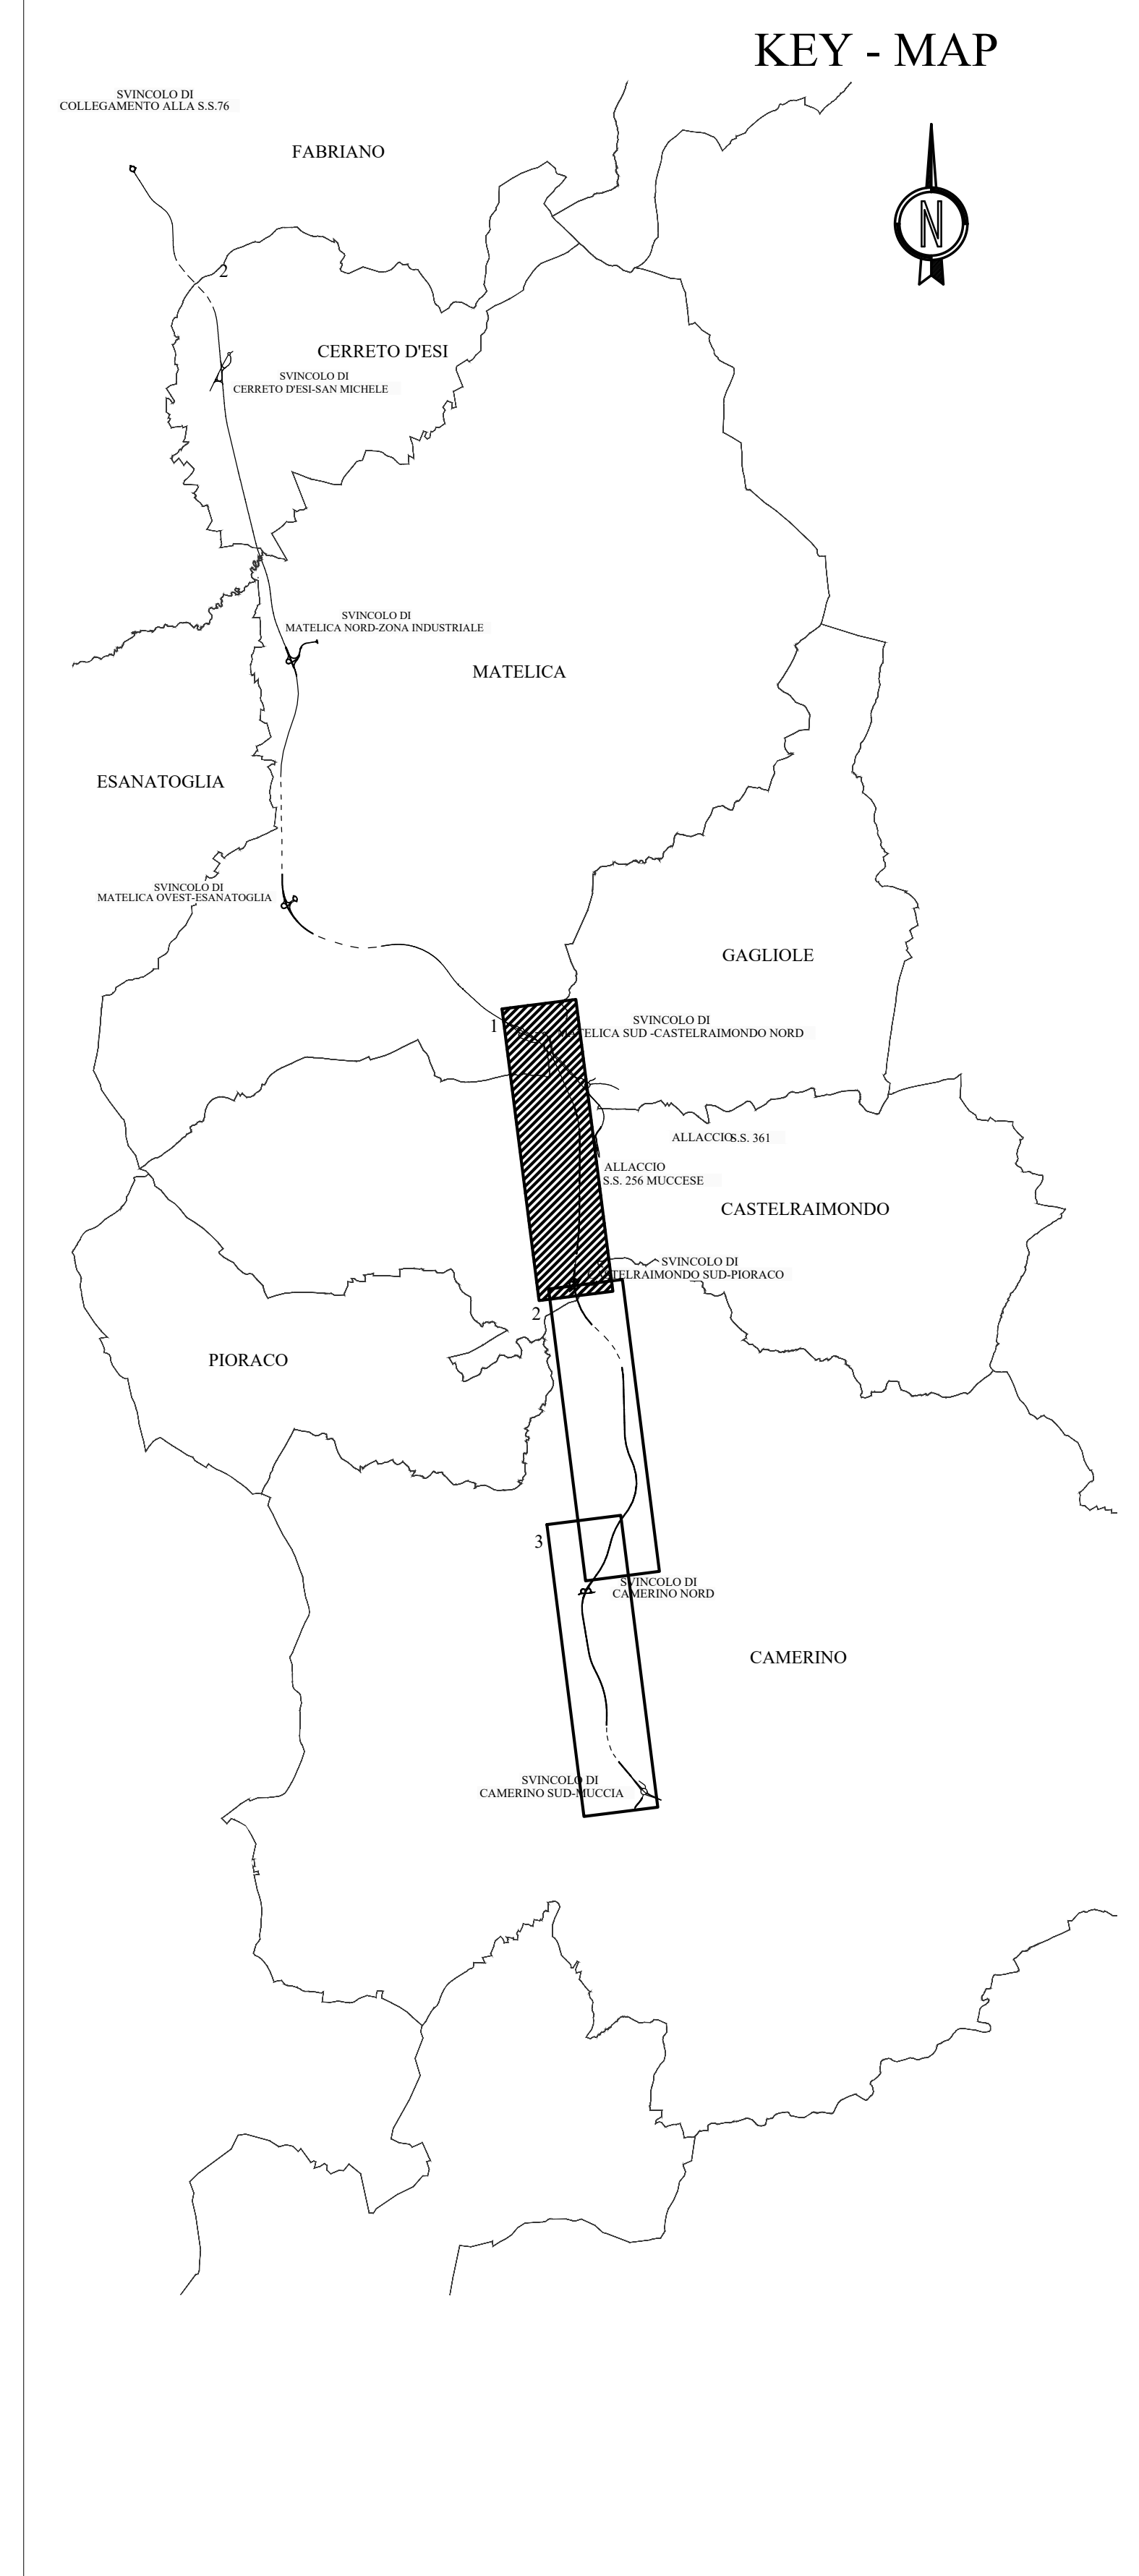

**LEGENDA**

- Elementi Antropici Puntuali
- Elementi Antropici - Viste Panoramiche
- Filari alberati
- Macchia Vegetazione
- Reticolo Agricolo
- Corsi d'acqua
- Interferenze Ferroviarie
- Interferenze stradali
- Galleria edizione 2010
- Galleria e asse stradale edizione 2017
- Attraversamento sopra galleria

**NOTA:**  
 Nell'elaborato sono indicati alla scala di riferimento le aree interferite nella lettura della struttura consolidata del paesaggio. Le aree interferite sono meglio dettagliate nel documento di progetto E17MA0000REL03A dove in ciascuna area (in esso segnalata) sono indicate le specie e la propria caratterizzazione. In sede di presa di possesso e consegna delle aree saranno redatti i testimoniali di stato.



**QUADRILATERO**  
 Marche Umbria S.p.A.

**ASSE VIARIO MARCHE-UMBRIA  
 E QUADRILATERO DI PENETRAZIONE INTERNA  
 MAXI LOTTO 2**

LAVORI DI COMPLETAMENTO DELLA DIRETTRICE PERUGIA ANCONA:  
 SS. 318 DI "VALFABRICA", TRATTO PIANELLO-VALFABRICA  
 SS. 76 "VAL PESINO", TRATTO FOSSATO VICO - CANCELLI ALBACINA - SERRA SAN QUIRICO  
 "PEDEMONTANA DELLE MARCHE", TRATTO FABRIANO-MUCCIA-SFERCIA.

**PROGETTO ESECUTIVO**

<b>CONTRAENTE GENERALE:</b> 	<b>Il responsabile del Contratto Generale:</b> Ing. Federico Montanari	<b>Il responsabile Integrazioni delle Prestazioni Specialistiche:</b> Ing. Salvatore Lieto
---------------------------------	---	---

**PROGETTAZIONE:** Associazione Temporanea di Imprese

Mandatario:	Mandatari:	Mandatari:
-------------	------------	------------

<b>RESPONSABILE DELLA PROGETTAZIONE PER C.A.T.I.</b> Prof. Ing. Antonio Grimaldi <b>GEOLOGO:</b> Dott. Geol. Fabrizio Pontoni <b>COORDINATORE DELLA SICUREZZA IN FASE DI PROGETTAZIONE:</b> Ing. Michele Curiate	 ANTONIO GRIMALDI GEOMETRA N. 1879 "Se. A" MARCHE	 MICHELE CURIALE INGEGNERE N. 1879 "Se. A" MARCHE
<b>IL RESPONSABILE DEL PROCEDIMENTO:</b> Ing. Iginio Farotti		

<b>2.1.3 - PEDEMONTANA DELLE MARCHE</b> 3° stralcio funzionale: Castelraimondo nord - Castelraimondo sud 4° stralcio funzionale: Castelraimondo sud - innesto S.S.77 a Muccia Carta del Paesaggio e della vegetazione interferita Tavola 1/3 Codice Unico di Progetto (CUP): F12C0300050021 Codice elaborato: <span style="font-family: monospace;">[ 0 ] [ 7 ] [ 0 ] [ 3 ] [ 2 ] [ 1 ] [ 3 ] [ E ] [ 1 ] [ 7 ] [ M ] [ A ] [ 0 ] [ 0 ] [ 0 ] [ P ] [ A ] [ E ] [ 0 ] [ 2 ] [ 1 ] [ 8 ]</span> Nome File: C:\PRODOTTI\213\PRODOTTO\PEDEMONTANA	<b>SCALA:</b> 1:4000  <b>DATA:</b> Gennaio 2021
---	---

REV.	DATA	DESCRIZIONE	Redatto	Controllato	Approvato
A	03/2020	Emissione per progetto esecutivo	Progin	Dialeria	Scoppetta
B	01/2021	Emissione per validazione RINA	Progin	Dialeria	Scoppetta