Mecojano

LEGENDA

- Elementi Antropici Puntuali
- Elementi Antropici – Viste Panoramiche
- Filari alberati
- Macchia Vegetazione
- Reticolo Agricolo
- Corsi d'acqua
- Interferenze Ferroviarie
- Interferenze stradali
- Galleria edizione 2010
- Galleria e asse stradale edizione 2017
- Attraversamento sopra galleria

NOTA:

Nell'elaborato sono indicati alla scala di riferimento le aree interferite nella lettura della struttura consolidata del paesaggio. Le aree interferite sono meglio dettagliate nel documento di progetto E17MA0000REL03A dove in ciascuna area (in esso segnalata) sono indicate le specie e la propria caratterizzazione. In sede di presa di possesso e consegna delle aree saranno redatti i testimoniali di stato.

KEY - MAP

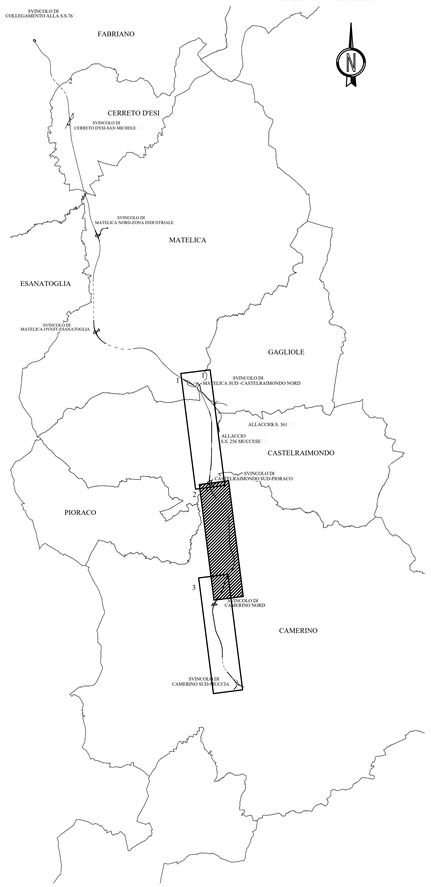

QUADRILATERO Marche Umbria S.p.A.

ASSE VIARIO MARCHE-UMBRIA E QUADRILATERO DI PENETRAZIONE INTERNA MAXI LOTTO 2

LAVORI DI COMPLETAMENTO DELLA DIRETTRICE PERUGIA ANCONA:
SS. 318 DI "VALFABBRICA", TRATTO PIANELLO -VALFABBRICA
SS. 76 "VAL D'ESINO", TRATTI FOSSATO VICO - CANCELLI E ALBACINA - SERRA SAN QUIRICO "PEDEMONTANA DELLE MARCHE", TRATTO FABRIANO-MUCCIA-SFERCIA.

PROGETTO ESECUTIVO

CONTRAENTE GENERALE: DIRPA 2 s.c.a r.l.

Il responsabile del Contraente Generale: GIACOMO ZANCHINI 2022.12.16 14:32:06 Ing. Federico Montanari

Il responsabile Integrazioni delle Prestazioni Specialistiche: SALVATORE LIETO 2022.12.16 13:53:39 GMT+00:00 Ing. Salvatore Lieto

PROGETTAZIONE: Associazione Temporanea di Imprese
Mandataria: PROGETTISTI PROGIN S.p.A.
Mandanti: LOMBARDI SA INGEGNERI CONSULENTI; LOMBARDI-REICO INGEGNERIA S.A.S.; SGAI s.r.l. di E.Forlani & C. Studio di Ingegneria e Geologia Applicata www.sgai.com

RESPONSABILE DELLA PROGETTAZIONE PER A.T.I.
Prof. Ing. Antonio Grimaldi
GEOLOGO
Dott. Geol. Fabrizio Pontoni
COORDINATORE DELLA SICUREZZA IN FASE DI PROGETTAZIONE
Ing. Michele Curiale

Dott. Ing. ANTONIO GRIMALDI Ordine Ingegneri della Provincia di Roma N. 20859 Settore: a) Civile e Ambientale

Dott. Ing. MICHELE CURIALE N. 1670 "Sez. A" Ordine degli Ingegneri della Provincia di Salerno

Firmato digitalmente da: Ing. Vincenzo PARDO Data/ora: 2022.12.17 14:47:58

IL RESPONSABILE DEL PROCEDIMENTO
Ing. Ignio Farotti

VISTO IL CSE Ing. Vincenzo Pardo

DIRETTORE DEI LAVORI
Ing. Peppino Marascio

2.1.3 - PEDEMONTANA DELLE MARCHE
3° stralcio funzionale: Castelraimondo nord - Castelraimondo sud
4° stralcio funzionale: Castelraimondo sud - innesto S.S.77 a Muccia

Carta del Paesaggio e della vegetazione interferita
Tavola 2/3

SCALA: 1:4000

DATA: Gennaio 2021

Codice Unico di Progetto (CUP) **F12C03000050021**

Codice elaborato: Opera L0703 | Tratto 213 | Settore E | CEE 17 | WBS MA0000 | Id. doc. PAE | N. prog. 02 | Rev. B
Nome File: L0703213E17MA0000PAE0202B

REV.	DATA	DESCRIZIONE	Redatto		Controllato	Approvato
A	03/ 2020	Emissione per progetto esecutivo	Progin	Diaferia	Scoppetta	Grimaldi
B	01/ 2021	Emissione per validazione RINA	Progin	Diaferia	Scoppetta	Grimaldi