LEGENDA

- Elementi Antropici Puntuali
- Elementi Antropici – Viste Panoramiche
- Filari alberati
- Macchia Vegetazione
- Reticolo Agricolo
- Corsi d'acqua
- Interferenze Ferroviarie
- Interferenze stradali
- Galleria edizione 2010
- Galleria e asse stradale edizione 2017
- Attravesamento sopra galleria

NOTA:

Nell'elaborato sono indicati alla scala di riferimento le aree interferite nella lettura della struttura consolidata del paesaggio. Le aree interferite sono meglio dettagliate nel documento di progetto E17MA0000RELO3A dove in ciascuna area (in esso segnalata) sono indicate le specie e la propria caratterizzazione. In sede di presa di possesso e consegna delle aree saranno redatti i testimoniali di stato.

KEY - MAP

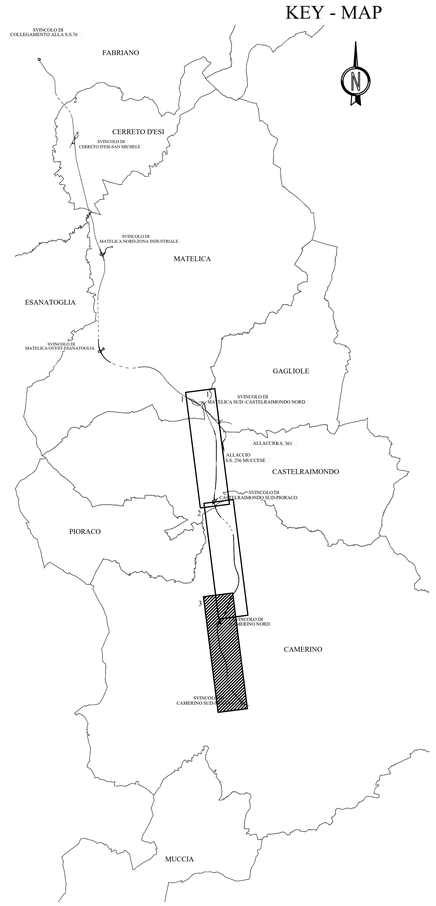

QUADRILATERO Marche Umbria S.p.A.

ASSE VIARIO MARCHE-UMBRIA E QUADRILATERO DI PENETRAZIONE INTERNA MAXI LOTTO 2

LAVORI DI COMPLETAMENTO DELLA DIRETTRICE PERUGIA ANCONA:

SS. 318 DI "VALFABBRICA", TRATTO PIANELLO -VALFABBRICA

SS. 76 "VAL DESINO", TRATTI FOSSATO VICO - CANCELLI E ALBACINA - SERRA SAN QUIRICO "PEDEMONTANA DELLE MARCHE", TRATTO FABRIANO-MUCCIA-SFERCIA.

PROGETTO ESECUTIVO

CONTRAENTE GENERALE:
DIRPA 2 s.c.a r.l.

Il responsabile del Contraente Generale:
GIACOMO ZANCHINI
2022.12.16 12:32:40
Ing. Giacomo Zanchini

Il responsabile Integrazioni delle Prestazioni Specialistiche:
SALVATORE LIETO 11.11.2022 12:00:00 GMT+00:00
Ing. Salvatore Lieto

PROGETTAZIONE: Associazione Temporanea di Imprese

Mandataria: PROGIN S.p.A.

Mandanti: LOMBARDI SA INGEGNERI CONSULENTI; LOMBARDI-REICO INGEGNERIA S.r.l.; SGAI s.r.l. di E.Forlani & C. Studio di Ingegneria e Geologia Applicata www.sgai.com

RESPONSABILE DELLA PROGETTAZIONE PER L'A.T.I.
Prof. Ing. Antonio Grimaldi

GEOLOGO
Dott. Geol. Fabrizio Pontoni

COORDINATORE DELLA SICUREZZA IN FASE DI PROGETTAZIONE
Ing. Michele Curiale

ORDINE INGEGNERI PESCARA Ing. ANTONIO GRIMALDI Sez. A 2060
Ing. Vincenzo Fiaccio
2022.02.14 17:55:10

ORDINE DEGLI INGEGNERI DELLA PROVINCIA DI ASCOLI PICENO Dott. Ing. MICHELE CURIALE N. 1679 "Sez. A" Iscr. Lab. Ufficiale MINISTERO DELL'INTERNO
Firmato digitalmente
2022.02.08 10:08:00

IL RESPONSABILE DEL PROCEDIMENTO
visto IGINIO FAROTTI
Ing. Iginio Farotti

VISTO IL CSE Ing. Vincenzo Pardo

DIRETTORE DEI LAVORI
Ing. Peppino Marasco

2.1.3 - PEDEMONTANA DELLE MARCHE
3° stralcio funzionale: Castelraimondo nord - Castelraimondo sud
4° stralcio funzionale: Castelraimondo sud - innesto S.S.77 a Muccia

Carta del Paesaggio e della vegetazione interferita
Tavola 3/3

SCALA: *1:4000*

DATA: *Gennaio 2021*

Codice Unico di Progetto (CUP) **F12C03000050021**

Codice elaborato:

Opera	Tratto	Settore	CEE	WBS	Id. doc.	N. prog.	Rev.
L 0 7 0 3	2 1 3	E	1 7	M A 0 0 0 0	P A E	0 3	B

Nome File: L070321E17MA0000PAE03B

REV.	DATA	DESCRIZIONE	Redatto		Controllato	Approvato
A	03/2020	Emissione per progetto esecutivo	Progin	Diaferia	Scoppetta	Grimaldi
B	01/2021	Emissione per validazione RINA	Progin	Diaferia	Scoppetta	Grimaldi