




Planimetria scala 1:200

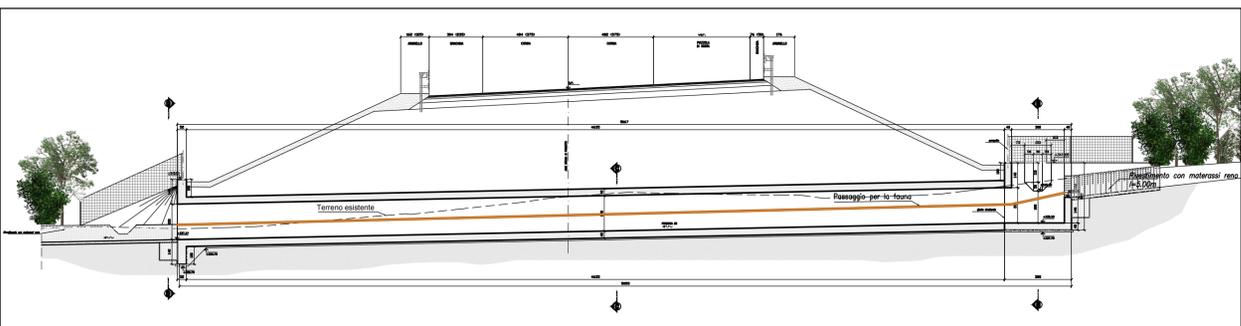

Sezione A-A scala 1:200

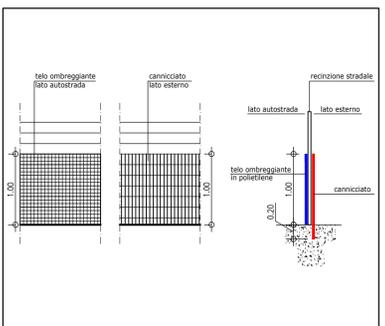


Particolare recinzione anti attraversamento fauna scala 1:50



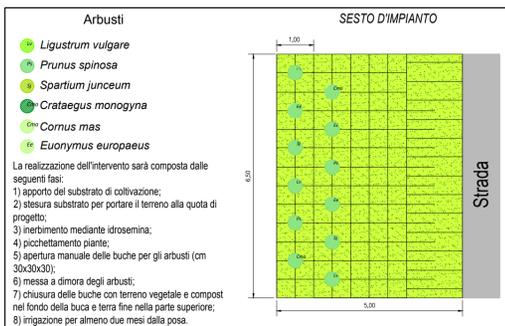


Sesto d'impianto

TIPOLOGICI DEI SOTTOPASSI FAUNISTICI

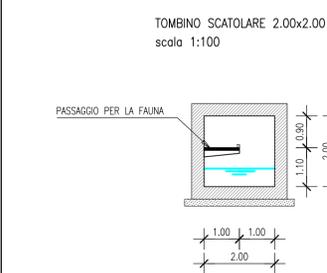

PROSPETTO scala 1:200

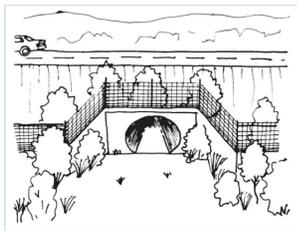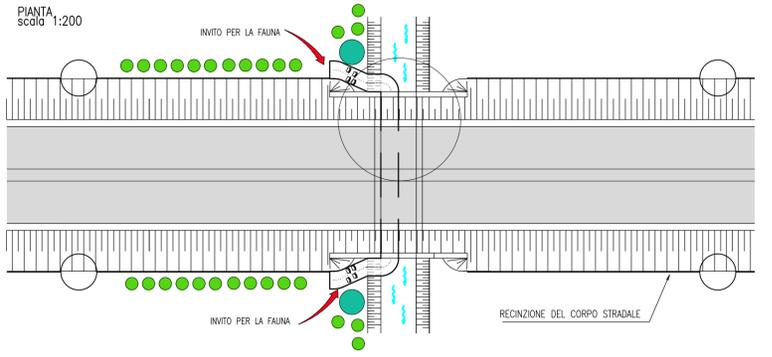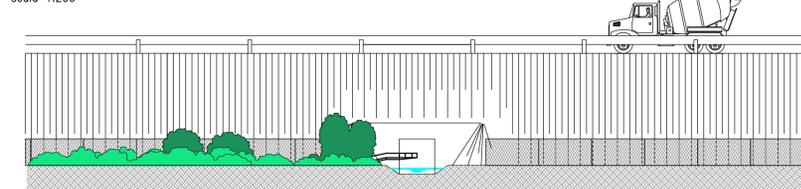

Disposizione delle piantagioni e della recinzione all'entrata di un passaggio per la fauna

Configurazione sottopassi faunistici in tombini circolari



Configurazione sottopassi faunistici in tombini scatoari



ASSE VIARIO MARCHE-UMBRIA  
E QUADRILATERO DI PENETRAZIONE INTERNA  
MAXI LOTTO 2

LAVORI DI COMPLETAMENTO DELLA DIRETTRICE PERUGIA ANCONA:  
SS. 318 DI "VALFABBRICA", TRATTO PIANELLO-VALFABBRICA  
SS. 76 "VAL D'ESINO", TRATTI FOSSATO VICO - CANCELLI E ALBACINA - SERRA SAN QUIRICO  
"PEDEMONTANA DELLE MARCHE", TRATTO FABRIANO-MUCCIA-SFERCIA.

PROGETTO ESECUTIVO

<b>CONTRAENTE GENERALE:</b> <b>DIRPA 2</b> s.c.a.r.l.	<b>Il responsabile del Contraente Generale:</b> Ing. Federico Montanari	<b>Il responsabile Integrazioni delle Prestazioni Specialistiche:</b> Ing. Salvatore Lieto
---	--	---

<b>PROGETTAZIONE:</b> Associazione Temporanea di Imprese	<b>Mandatari:</b> PROGETTAZIONE	<b>Mandanti:</b> LOMBARDI SA INGEGNERI CONSULENTI, LOMBARDI-REICO INGEGNERIA S.R.L., SGAI s.r.l. di E. Forlani & C. Studio di Ingegneria e Geologia Applicata
--	---------------------------------	---

<b>RESPONSABILE DELLA PROGETTAZIONE PER L'ATL:</b> Prof. Ing. Antonio Grimaldi GEOLOGO Dott. Geol. Fabrizio Pontoni COORDINATORE DELLA SICUREZZA IN FASE DI PROGETTAZIONE Ing. Michele Curiale	<b>ALBO DEI GEOLGHI DELLE MARCHE</b> Fabrizio PONTONI Geologo Specialista N. 176 ALBO SEZIONE A	<b>ALBO DEI GEOLGHI DELLA TOSCANA</b> Dott. Ing. MICHELE CURIALE N. 1679 "Ser. A" Sezione Ingegneria e Geologia Applicata
<b>IL RESPONSABILE DEL PROCEDIMENTO:</b> Ing. Iginio Farotti		

**2.1.3 - PEDEMONTANA DELLE MARCHE**  
3° stralcio funzionale: Castelraimondo nord - Castelraimondo sud  
4° stralcio funzionale: Castelraimondo sud - innesto S.S.77 a Muccia  
INTERVENTI DI INSERIMENTO PAESAGGISTICO E AMBIENTALE  
PASSAGGIO FAUNA IN TOMBINO SCATOLARE IRRIGUO ALLA Progr. 6+595

**SCALA:**  
varie  
**DATA:**  
Settembre 2020

Codice Unico di Progetto (CUP) <b>F12C0300050021</b>					
Codice elaborato:	L	0	7	0	3
	2	1	3	E	1
	7	M	A	0	0
	0	0	0	P	R
	T	0	5	A	
Nome File: L0703213E17MA0000PR05A					

REV.	DATA	DESCRIZIONE	Redatto	Controllato	Approvato
A	09/2020	Emissione a seguito Istruttoria ANAS	Progin	Diaferia	Scoppetta