



Planimetria scala 1:200




Disposizione delle piantagioni e della recinzione all'entrata di un passaggio per la fauna
Configurazione sottopassi faunistici in tombini circolari

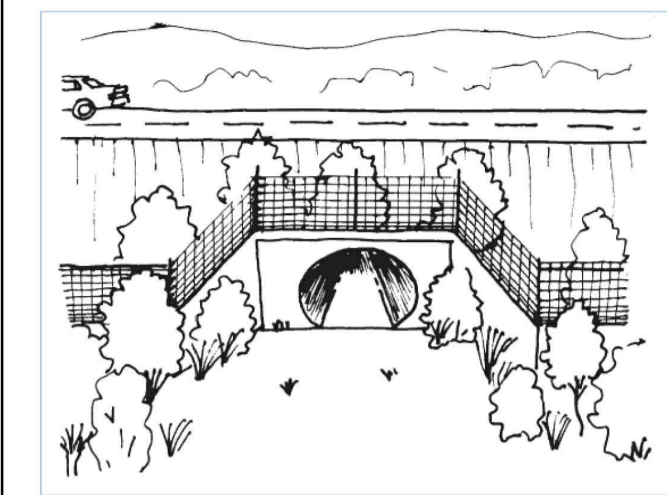


Configurazione sottopassi faunistici in tombini scatoletti

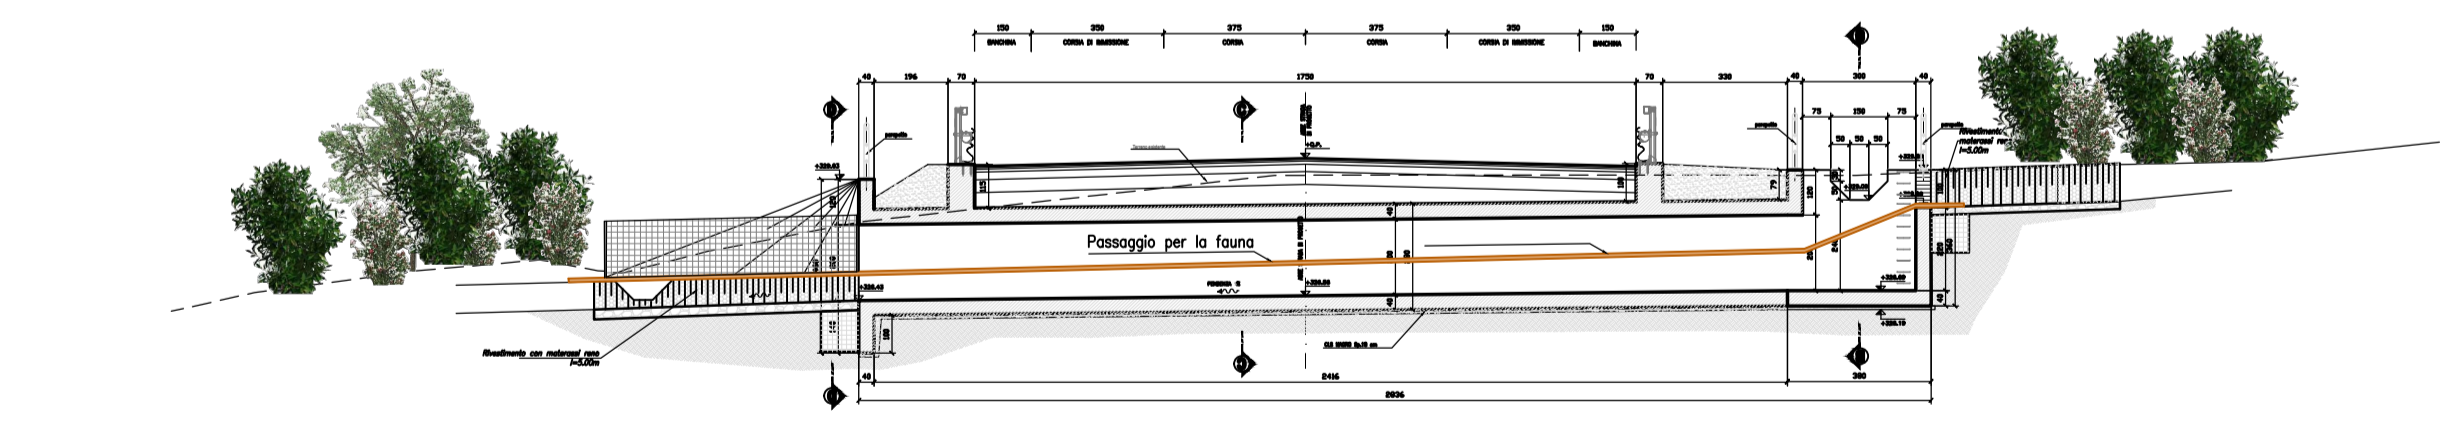

Sezione A-A scala 1:200

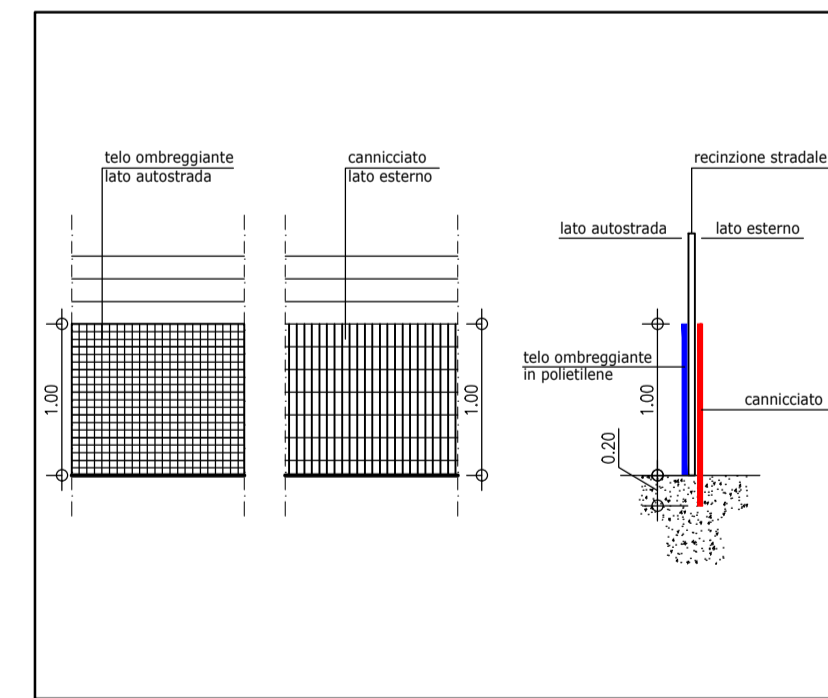


Particolare recinzione anti attraversamento fauna scala 1:50

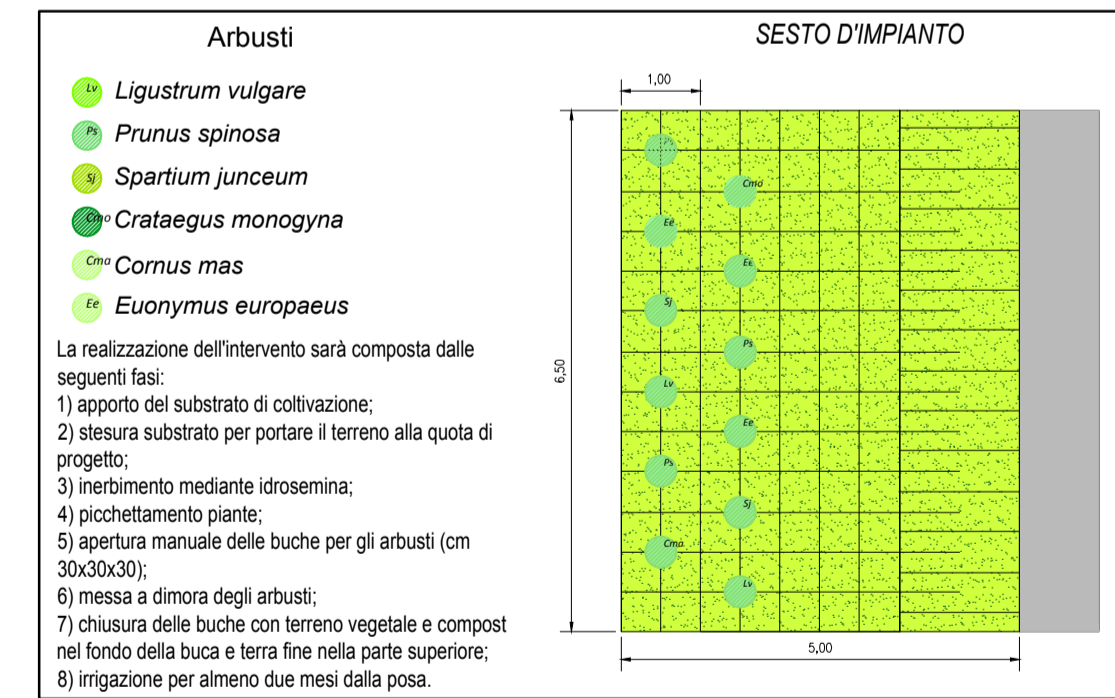


Sesto d'impianto


TIPOLOGICI DEI SOTTOPASSI FAUNISTICI

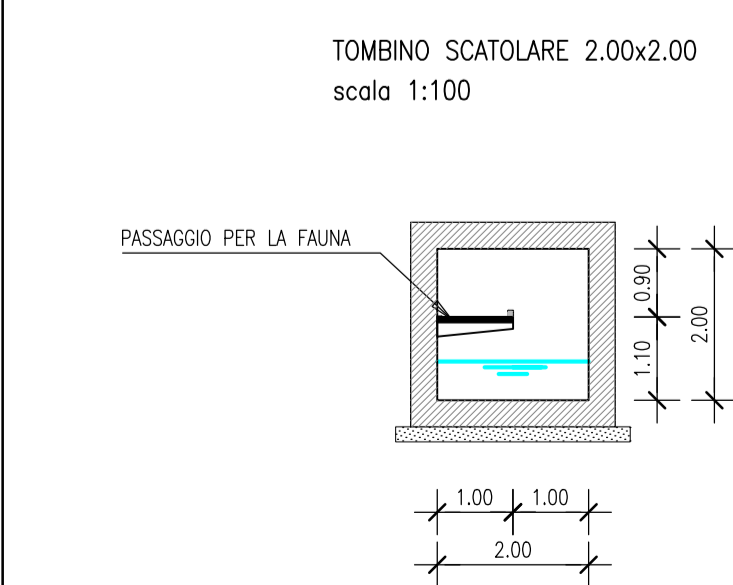

TOMBINO SCATOLARE 2.00x2.00 scala 1:100

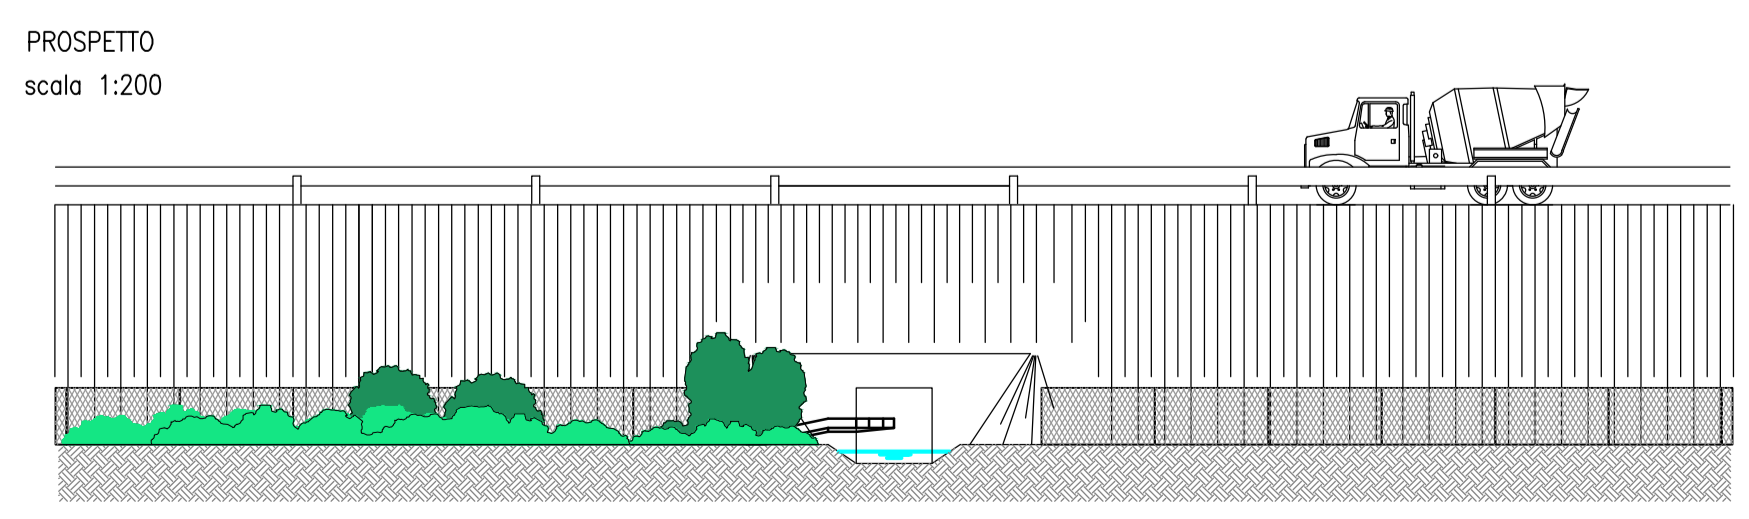

PROSPETTO scala 1:200

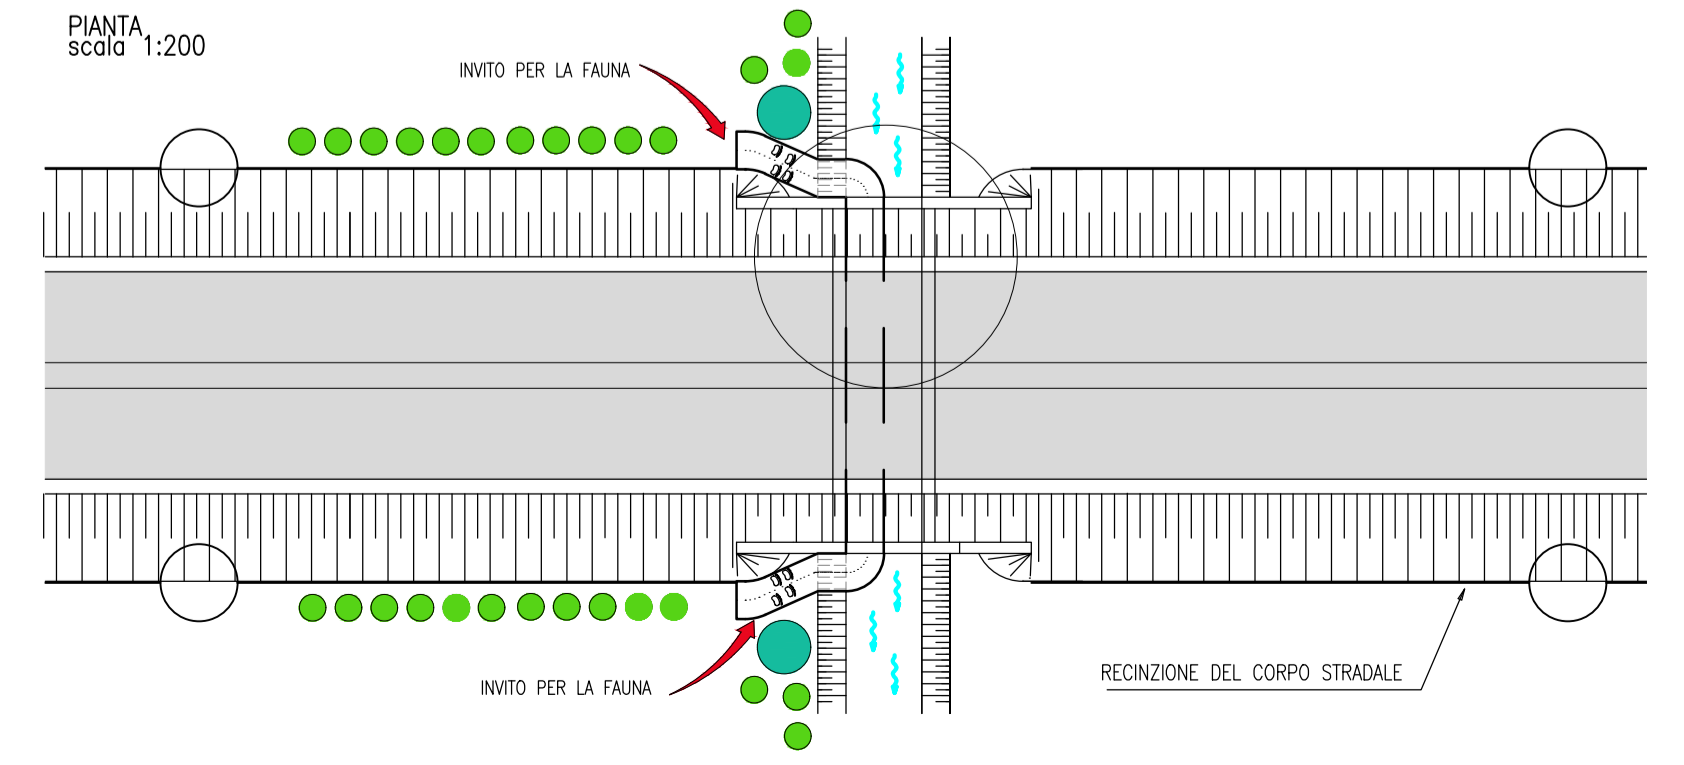

PIANTA scala 1:200

QUADRILATERO
Marche Umbria S.p.A.

**ASSE VIARIO MARCHE-UMBRIA
E QUADRILATERO DI PENETRAZIONE INTERNA
MAXI LOTTO 2**

LAVORI DI COMPLETAMENTO DELLA DIRETTRICE PERUGIA ANCONA:
SS. 318 DI "VALFABBRICA", TRATTO PIANELLO - VALFABBRICA
SS. 76 "VAL D'ESINO", TRATTI FOSSATO VICO - CANCELLI E ALBACINA - SERRA SAN QUIRICO
"PEDEMONTANA DELLE MARCHE", TRATTO FABRIANO-MUCCIA-SFERCIA.

PROGETTO ESECUTIVO

<p>CONTRAENTE GENERALE:</p> <p>Ing. Federico Montanari</p>	<p><i>Il responsabile del Contraente Generale:</i></p> <p>Ing. Federico Montanari</p>	<p><i>Il responsabile Integrazioni delle Prestazioni Specialistiche:</i></p> <p>Ing. Salvatore Lieto</p>			
<p>PROGETTAZIONE: Associazione Temporanea di Imprese</p> <p>Mandatari: </p>					
<p>RESPONSABILE DELLA PROGETTAZIONE PER L'A.T.I.</p> <p>Prof. Ing. Antonio Grimaldi</p> <p>GEOLOGO Dott. Geol. Fabrizio Pontoni</p> <p>COORDINATORE DELLA SICUREZZA IN FASE DI PROGETTAZIONE Ing. Michele Curiale</p>	 	<p>IL RESPONSABILE DEL PROCEDIMENTO</p> <p>Ing. Iginio Farotti</p>			
<p>2.1.3 - PEDEMONTANA DELLE MARCHE 3° stralcio funzionale: Castelraimondo nord - Castelraimondo sud 4° stralcio funzionale: Castelraimondo sud - innesto S.S.77 a Muccia</p> <p>INTERVENTI DI INSERIMENTO PAESAGGISTICO E AMBIENTALE PASSAGGIO FAUNA IN TOMBINO SCATOLARE IRRIGUO ALLA Progr. pk 3+582</p>		<p>SCALA: varie</p> <p>DATA: Settembre 2020</p>			
<p>Codice Unico di Progetto (CUP) F12C03000050021</p> <p>Codice elaborato: L0703213E17MA0000PR707A Nome File: L0703213E17MA0000PR707A</p>					
REV.	DATA	DESCRIZIONE	Redatto	Controllato	Approvato
A	09/2020	Emissione a seguito Istruttoria ANAS	Progin	Diaferia	Scoppetta
					Grimaldi