






Sezione PK 1+950 BP / Coupe PK 1+950 BP

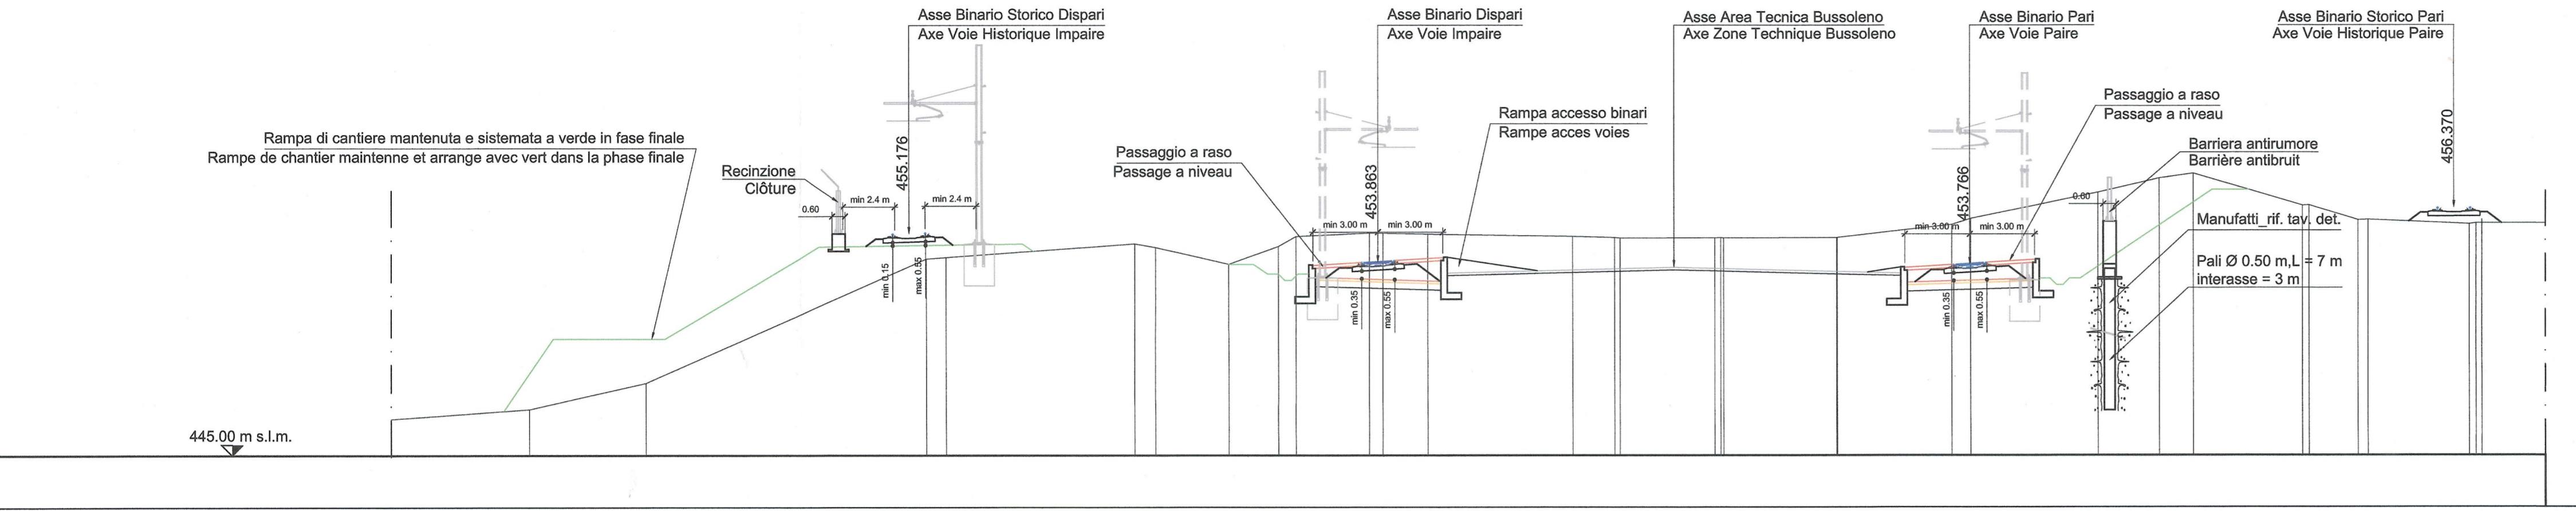

Sezione PK 2+100 BP / Coupe PK 2+100 BP

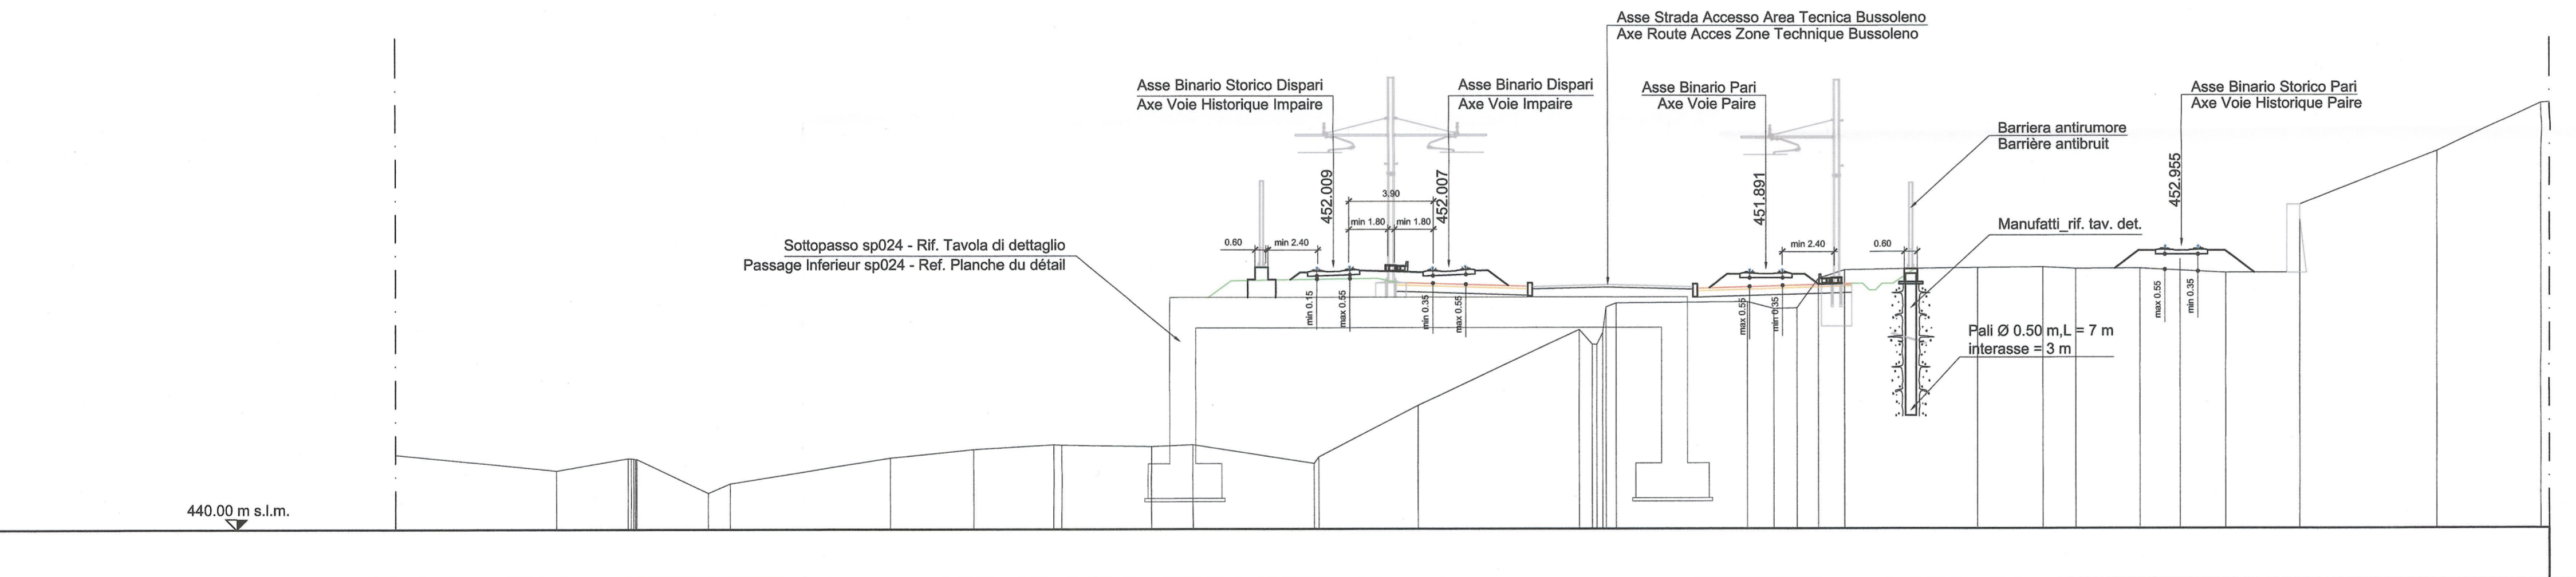

Sezione PK 2+150 BP / Coupe PK 2+150 BP

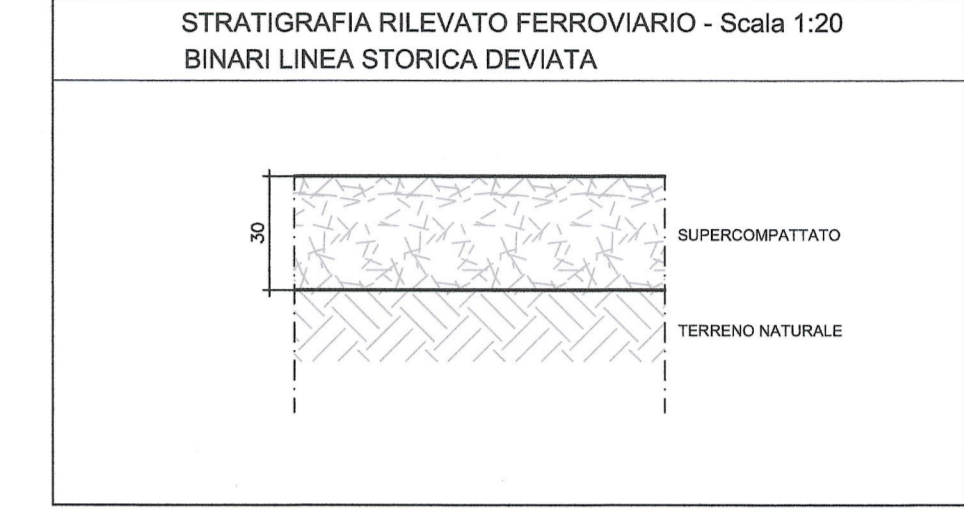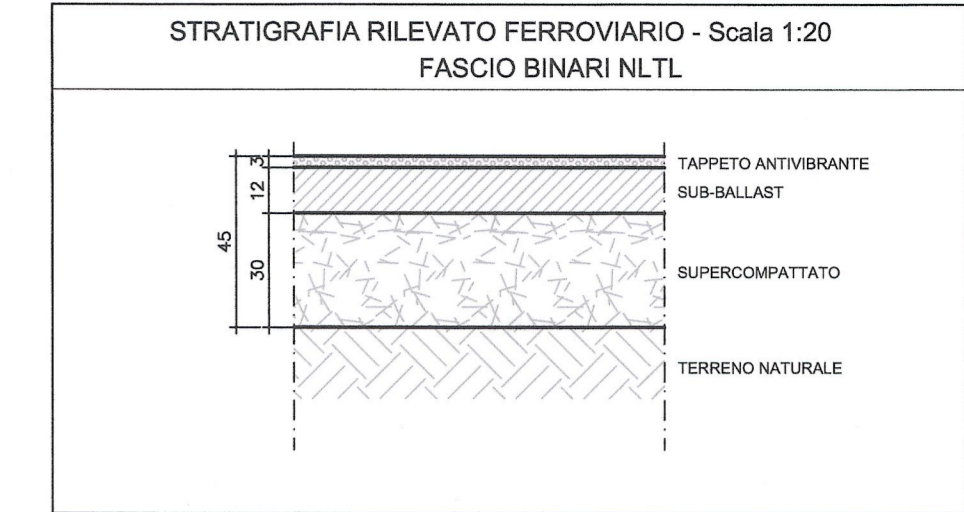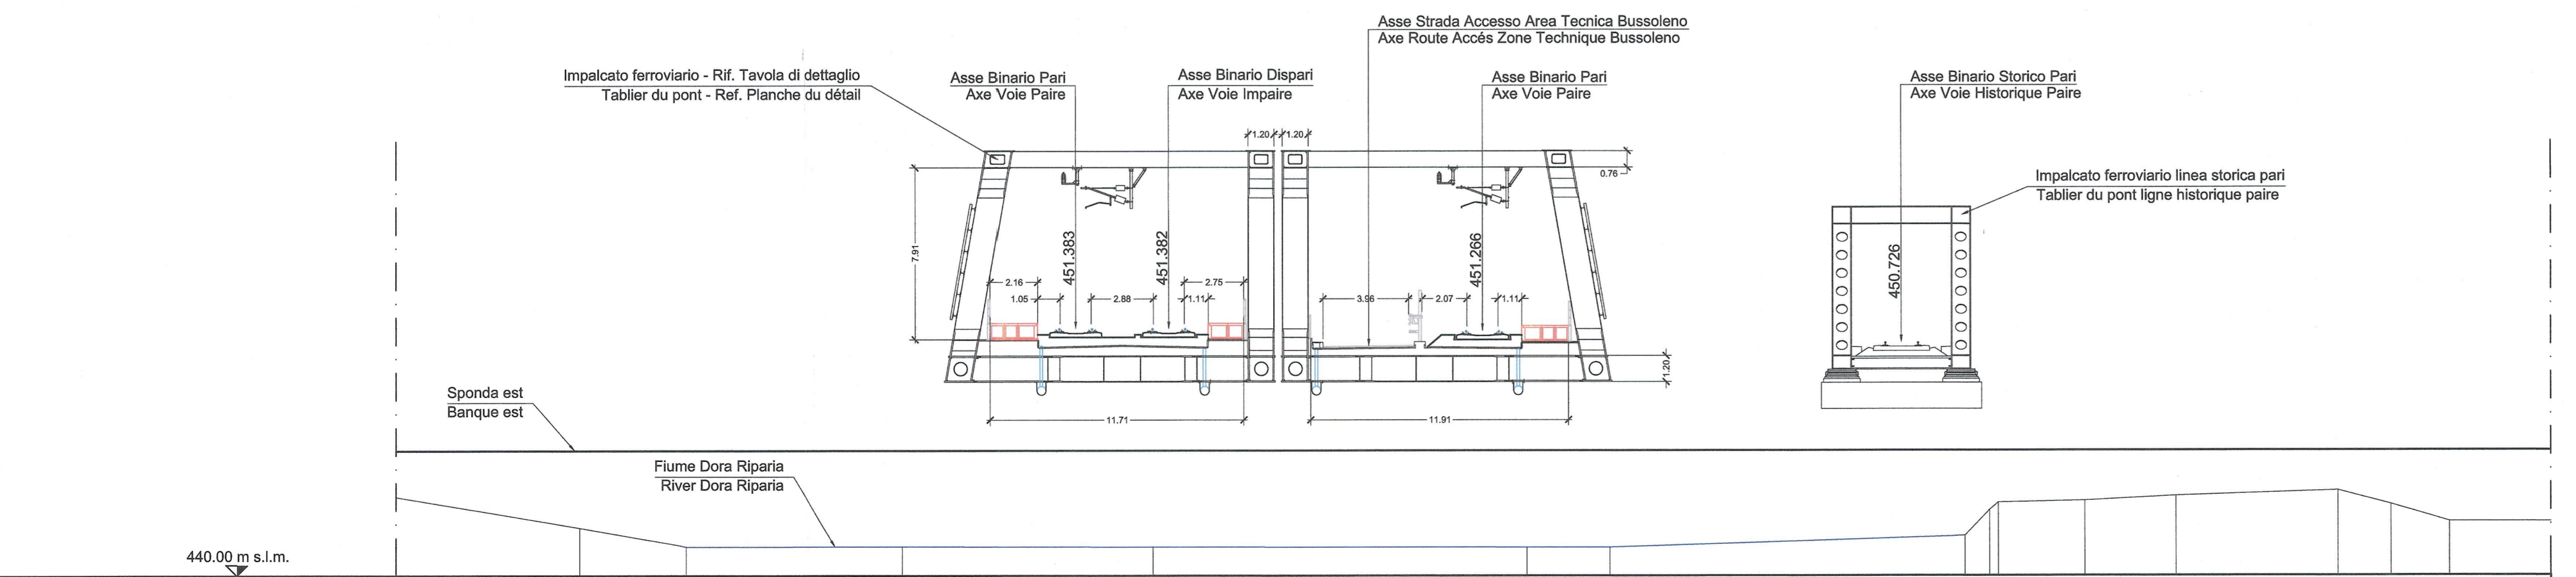

LEGENDA:

a: Caditoia	Ballast
b: Pozzetto	Sub-ballast
c: Tubo dreno	Compattato
d: Tubo dreno ad innesto verticale	Pacchetto stradale
e: Canaletta dreno con griglia	Piano finito
f: Dorsale con caditoia	Rilievo terreno attuale

RIFERIMENTI / REFERENCES :

PD2_C3A_8400_68-00-00_10-01_Relazione tecnico illustrativa
 PD2_C3A_8403_68-00-00_30-01_Planimetria generale 1 di 2
 PD2_C3A_8412_68-00-00_30-02_Planimetria generale 2 di 2
 da PD2_C3A_8404_68-00-00_40-01_Sezioni trasversali da pk 1+950 a pk 2+050
 a PD2_C3A_8408_68-00-00_40-05_Sezioni trasversali da pk 2+550 a pk 2+750
 da PD2_C3A_8533_68-70-01_40-04_Sottopasso sp024 - Pianta e sezioni 1di2
 a PD2_C3A_8534_68-70-01_40-05_Sottopasso sp024 - Pianta e sezioni 2di2

LIAISON LYON - TURIN / COLLEGAMENTO TORINO - LIONE
 Partie commune franco-italienne / Section transfrontalière
 Parte comune italo-francese / Sezione transfrontaliera

NOUVELLE LIGNE LYON TURIN - NUOVA LINEA TORINO LIONE
 PARTIE COMMUNE FRANCO-ITALIENNE - PARTE COMUNE ITALO-FRANCESE

REVISIONE DE L'AVANT-PROJET DE REFERENCE - REVISIONE DEL PROGETTO DEFINITIVO
 CUP C11J05000030001

GENIE CIVIL - OPERE CIVILI

INSERTION A BUSSOLENO - INNESTO A BUSSOLENO
 GEOMETRIE - GEOMETRIA

COUPES TYPE NLTL DE PK 1+950 A PK 2+150
 SEZIONI TIPO NLTL DA PK 1+950 A PK 2+150

Indice	Date / Data	Modifications / Modifiche	Elabé par / Concepito da	Verifié par / Controllato da	Autorisé par / Autorizzato da
0	25/01/2013	Première diffusion / Prima emissione	G. VERGNANO (St. Quaranta)	M. RUSSO C. CIGNIBENE	L. CHANTRON M. PANTALEO
A	06/02/2013	Révision suite aux commentaires LTF / Revisione a seguito commenti LTF	G. VERGNANO (St. Quaranta)	M. RUSSO C. CIGNIBENE	L. CHANTRON M. PANTALEO

Tecnomont
 Civil Construction
 Dott. Ing. Aldo Mancarella
 Ordine Ingegneri Piemonte, n. 2700

INGEGNERI DELLA PROVINCIA DI TORINO
 RUSSO MARCO
 ISCRITTO ALL'ALBO
 PROFESSIONALE
 COL. N. 12882

Code Doc: P D 2 C 3 A T S 3 8 4 1 5 A A P P L A
 Phase / Fase: Sigle étude / Signa: Emetteur / Emittente: Numero: Indice: Statut / Stato: Type / Tipo

INDRIZZO GED / ADRESSE GED: C3A // // 88 05 00 40 01
 ECHELLE / SCALA: 1:200

LTF sas - 1091 Avenue de la Boisée BP 80631 - F-73006 CHAMBERY CEDEX (France)
 Tél: +33 (0) 4 79 68 56 50 - Fax: +33 (0) 4 79 68 56 75
 RCS Chambéry 439 556 952 - TVA: FR 03456050952
 Propriété LTF. Tous droits réservés - Proprietà LTF. Tutti i diritti riservati