A Planimetria Viadotto Vallone

Scala: 1:200

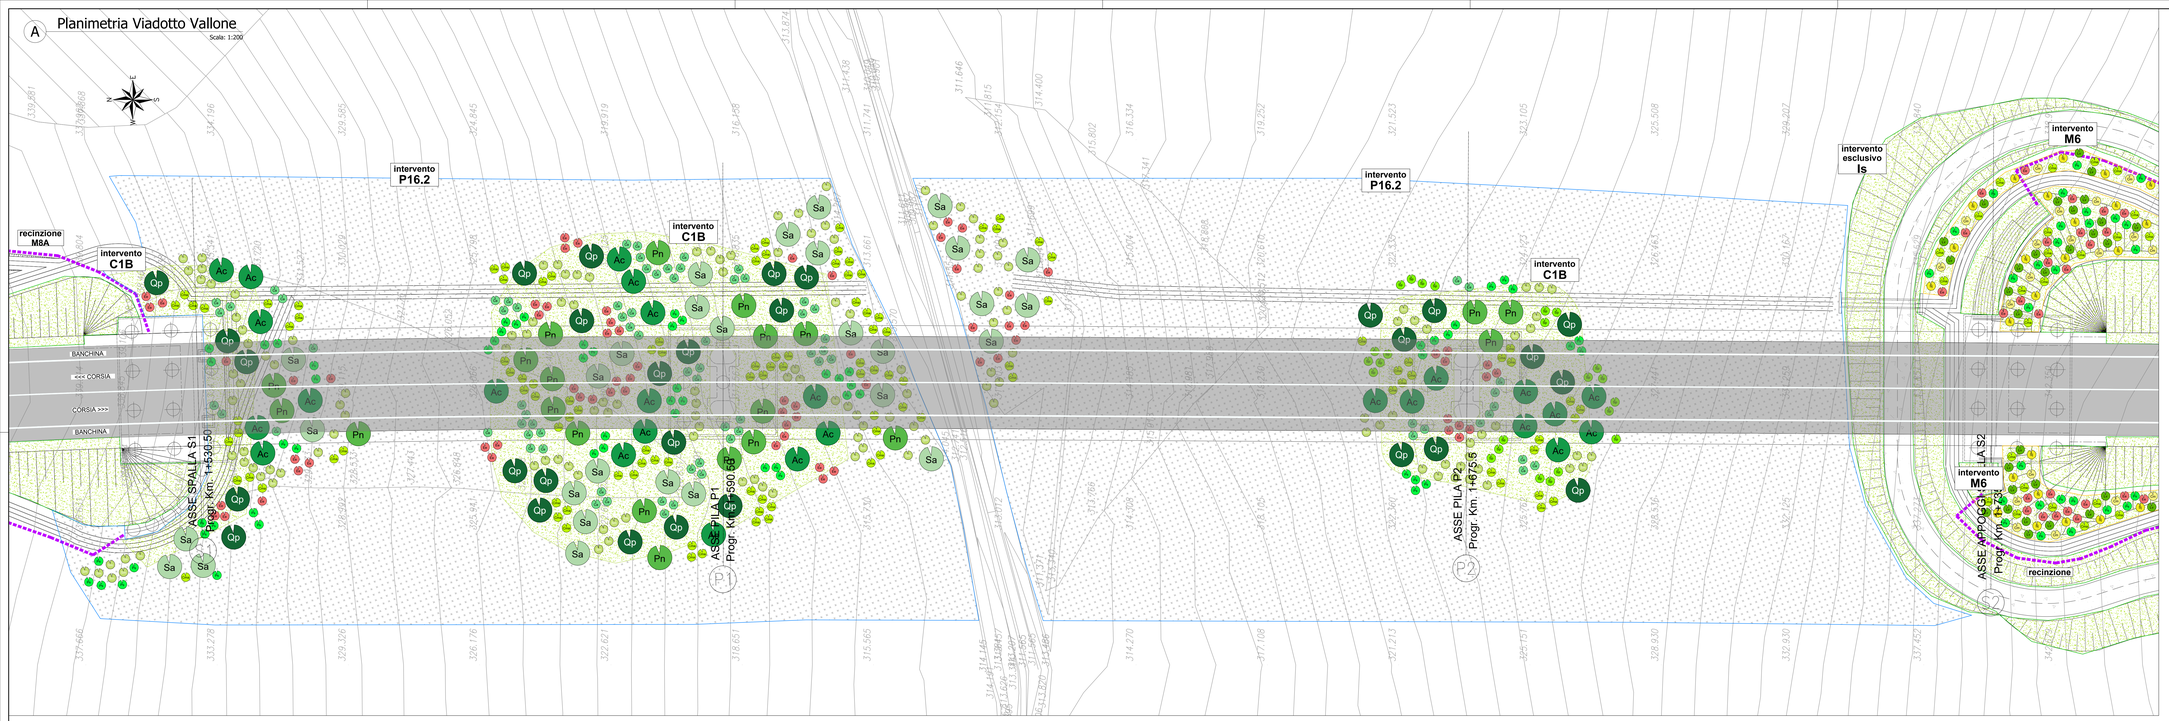

B Vista longitudinale Viadotto Vallone

Scala: 1:200

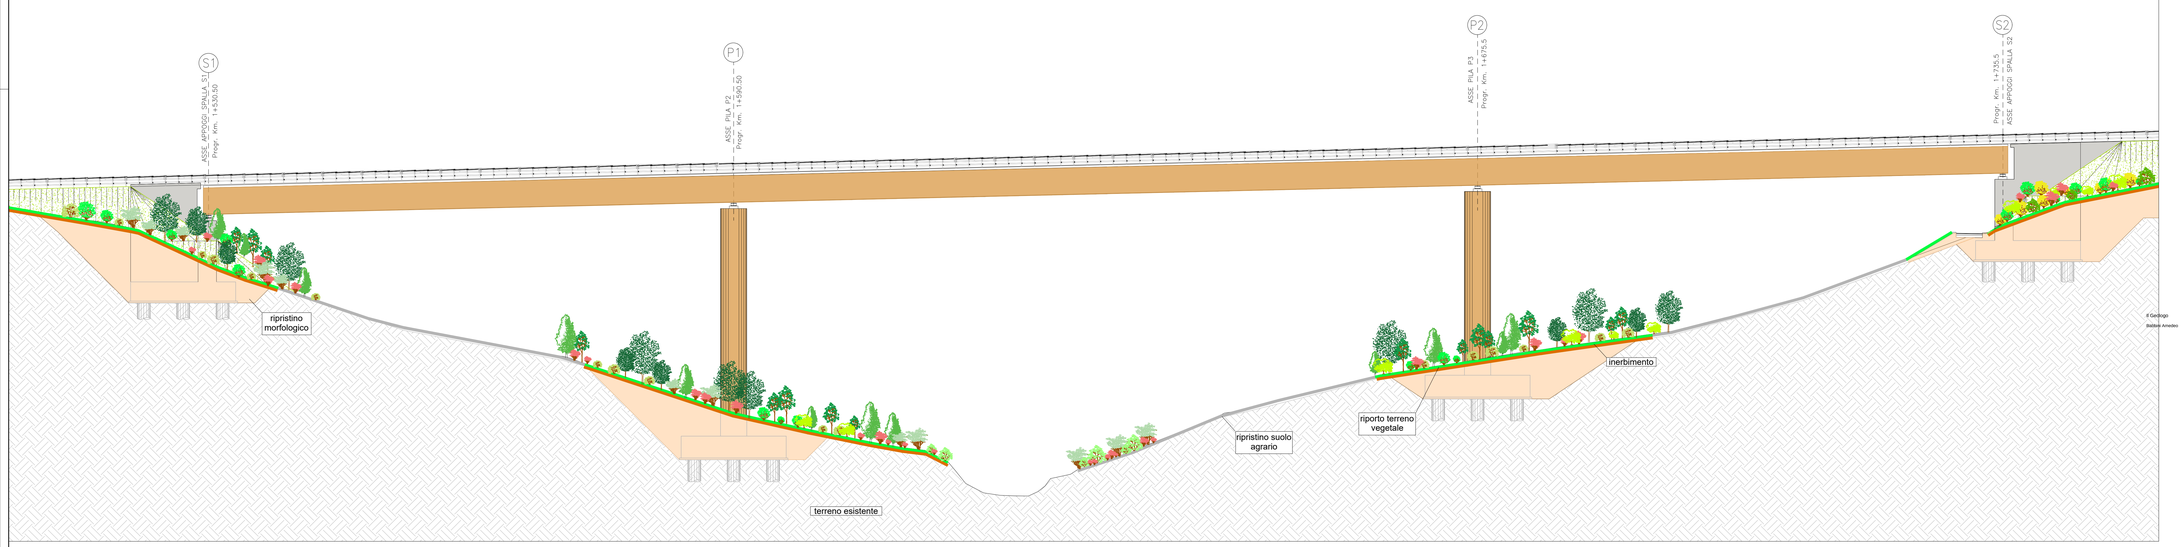

Legenda delle specie

Essenze arboree

- Qp — Quercus pubescens *roverella*
- Ac — Acer campestre *acero campestre*
- Pn — Populus nigra *pioppo nero*
- Sa — Salix alba *salice bianco*
- Sn — Sorbus nigra *sorbo nero*
- Um — Ulmus minor *olmo campestre*
- Cs — Cercis siliquastrum *albero di giuda*
- Pp — Pirus pyaster *pero selvatico*
- Md — Melus sylvestris *melo selvatico*

Essenze arbustive

- Cmo — Crataegus monogyna *biancospino*
- Sj — Spartium junceum *ginestra comune*
- Pc — Prunus spinosa *pruno selvatico*
- Lv — Lingustrum vulgare *ligustro*
- Cm — Cornus mas *corniolo*
- Ee — Euonymus europaeus *berretta da prete*
- Cs — Cornus sanguinea *sanguinella*
- Nr — Sambucus nigra *sambuco nero*
- Ca — Corylus avellana *nocciolo*
- Ac — Sorbus torminalis *ciavardello*
- Ra — Rucus aculeatus *pungitopo*
- Ss — Salix spinosa

Inerbimento (semina) (compensazione rif. LO703213E17MA0000REL01D)

Ripristino suolo tecnica del sovescio

Sintesi delle tipologie di mitigazione

- P1 Ripristino delle sponde
- P16 Sistemazione delle aree di cantiere
  - P16.1 Restituzione uso agricolo
  - P16.2 Rinaturazione
- IS Idrosemina
- M6 Messa a dimora di specie arbustive (sul terzo inferiore delle scarpate)
- M8A Messa in opera di recinzione lungo l'infrastruttura
- M8B Messa in opera di recinzione in corrispondenza dei corsi d'acqua (in associazione con la messa a dimora di specie arbustive)
- C1A Rinaturalizzazione in contesto collinare
- C1B Rinaturalizzazione in contesto fluviale
- C2A Rinfoltimento della vegetazione esistente in contesto collinare
- C2B Rinfoltimento della vegetazione esistente in contesto fluviale
- C6A Ripristino ambientale delle viabilità stradali dismesse
- C7 Rimodellamento morfologico
- C8 Sistemazione delle aree di svincolo e delle aree intercluse

NOTA:
Per il dettaglio delle tipologie di mitigazione ambientale e la geometria dei sesti di impianto si rimanda all'elaborato: LO703213E17MA0000REL01D

QUADRILATERO Marche Umbria S.p.A.

ASSE VIARIO MARCHE-UMBRIA
E QUADRILATERO DI PENETRAZIONE INTERNA
MAXI LOTTO 2

LAVORI DI COMPLETAMENTO DELLA DIRETTRICE PERUGIA ANCONA:
GIACOMO ZANCHINI "VALFABBRICA". TRATTO PIANELLO -VALFABBRICA
SS. 76 "VAL D'ESINO" DA SFERCIA (PRESSO PASSO VICO - CANCELLI E ALBACINA - SERRA SAN QUIRICO "FUORIGROTTA") ALLA MARCHE", TRATTO FABRIANO-MUCCIA-SFERCIA.

PERIZIA DI VARIANTE

CONTRAENTE GENERALE: DIRPA 2 s.c.a r.l.

Il Responsabile del Contraente Generale: Ing. Giacomo Zanchini

PROGETTAZIONE: Partecipazioni Italia S.p.A.

ALTERA: Salvatore Leto, Prov. di Mantova n.1147

IL GEOLOGO: Geol. Amedeo Babbini, Ordine dei Geologi Regione Toscana n.1032

ASSISTENZA ALLA PROGETTAZIONE:

Firmato digitalmente da: Ing. Vincenzo PARDO, 2023-03-15 23:30:00

Firmato digitalmente da: Ing. Peppino Marasco, 2023-03-15 07:00:00

DIRETTORE DEI LAVORI: Ing. Peppino Marasco

Il Geologo: Babbini Amedeo, 2023-03-15 14:51:14

VISTO IL RESPONSABILE DEL PROCEDIMENTO: Ing. Ignio Farotti — IGNIO FAROTTI

VISTO IL CSE Ing. Vincenzo Pardo

2.1.3 - PEDEMONTANA DELLE MARCHE
3° Stralcio funzionale - Castelraimondo Nord - Castelraimondo Sud
4° Stralcio funzionale - Castelraimondo Sud - Innesto SS77 a Muccia
INTERVENTI DI INSERIMENTO PAESAGGISTICO ED AMBIENTALE
Viadotto Vallone
Sistemazione a verde

SCALA: 1:200

DATA: Marzo 2020

Codice Unico di Progetto (CUP) F12C03000050021 (assegnato CIPE 20.04.2015)

CODICE ELABORATO: Opera L O | Tratto 7 0 | Settore 3 2 | CIG 1 3 | WBS E 1 7 | Id.doc. M A | n° progr. 0 0 0 | Rev. 0 | T V I 0 7 A

Rev.	Data	Descrizione	Redatto		Controllato	Approvato
A	Marzo 2020	Emissione	Dirpa 2	Dirpa 2	Dirpa 2	S. Lieto