



Ante Operam



Inquadramento territoriale e punto di vista

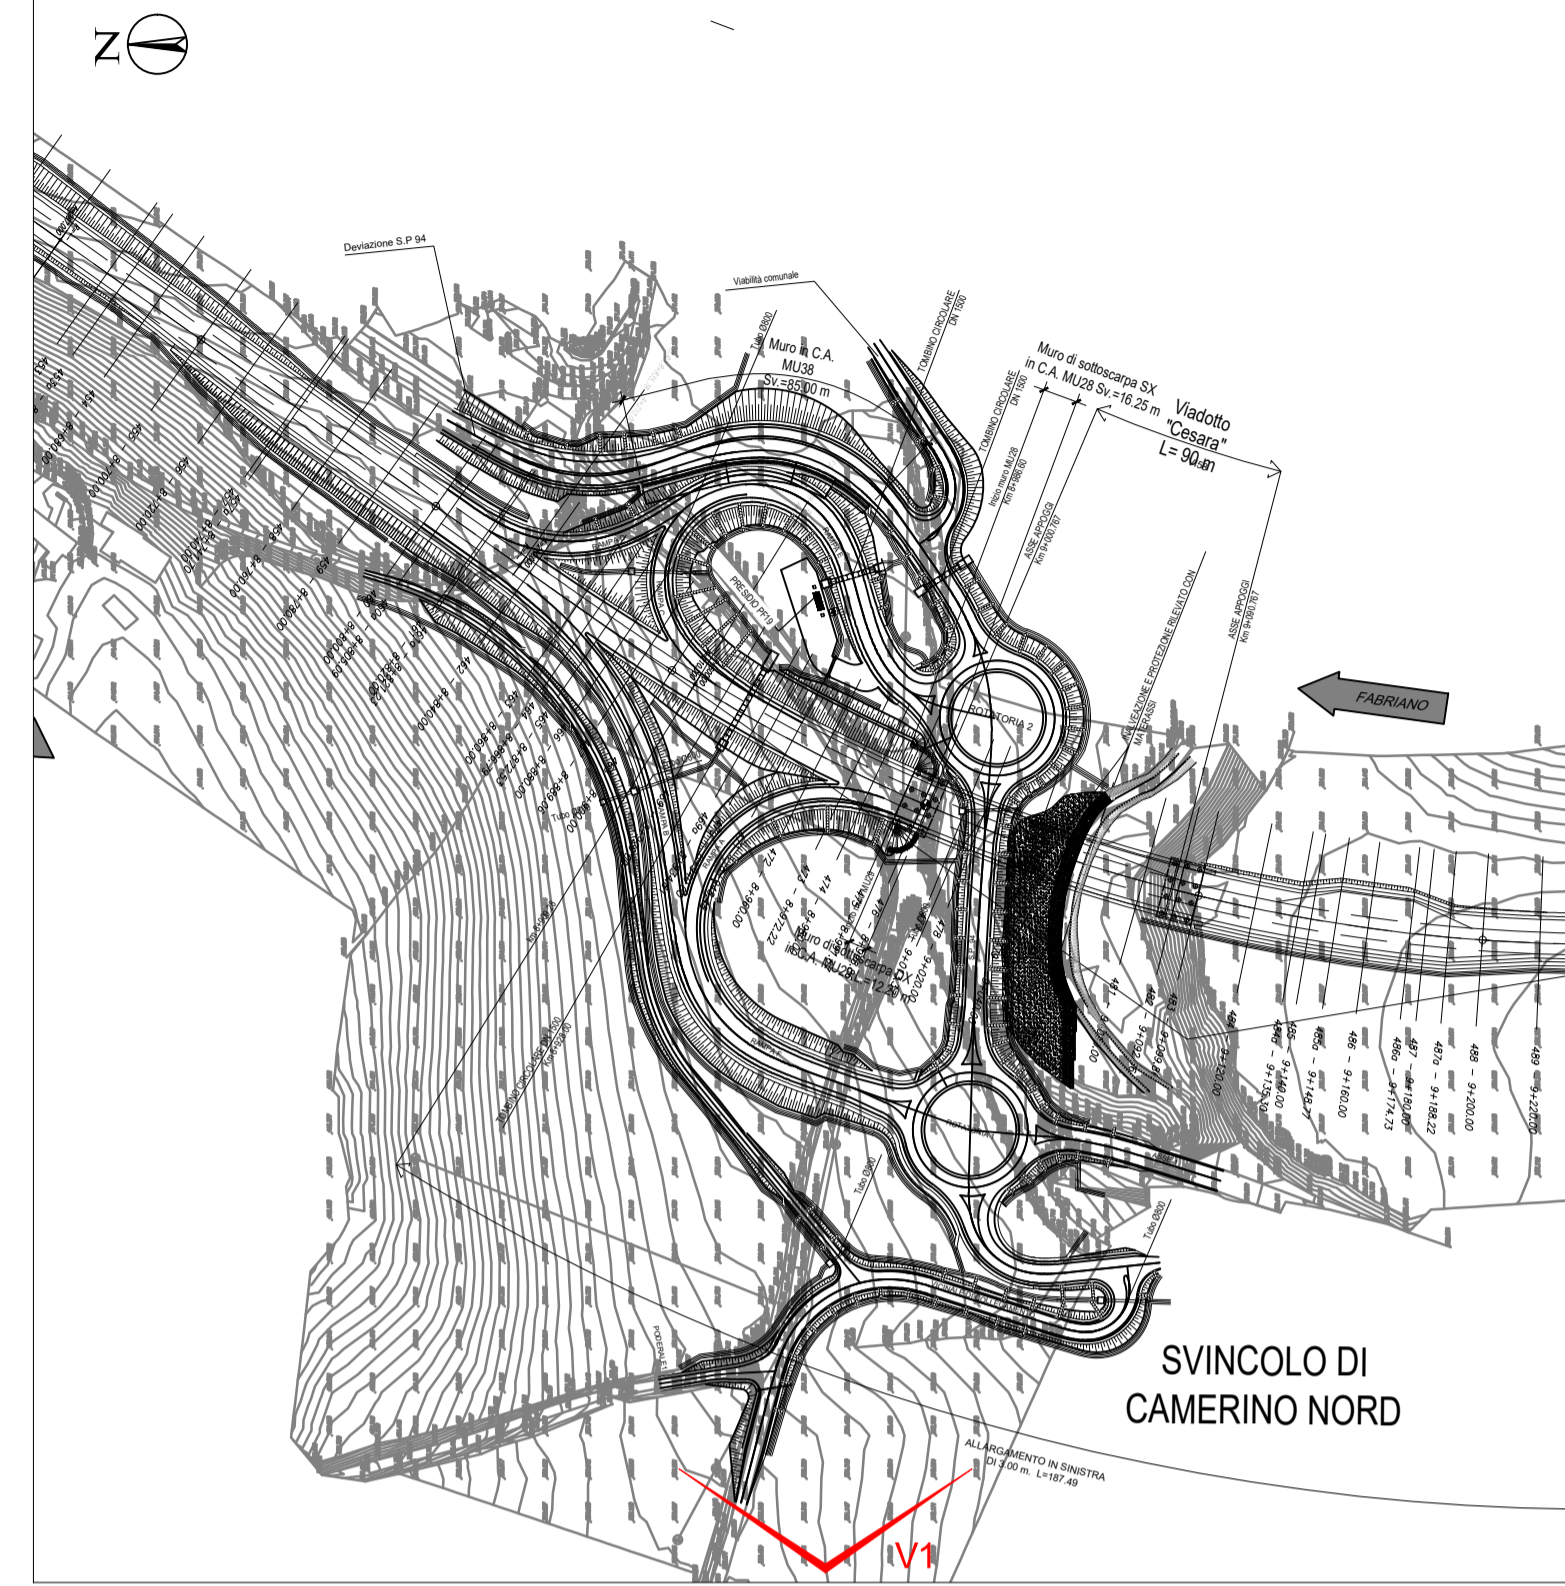

KEY PLAN

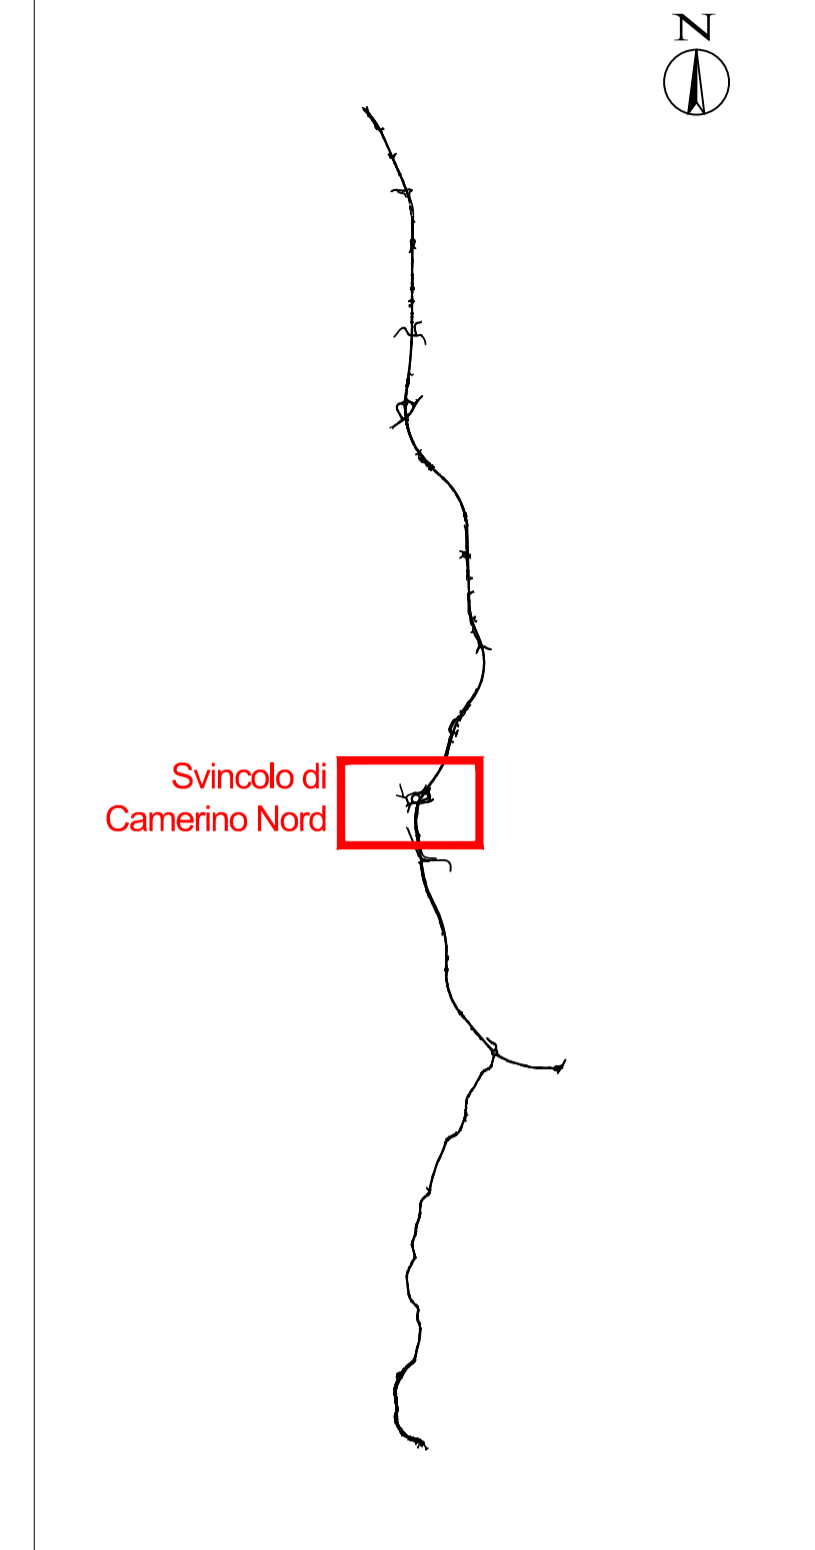

Post Operam



ASSE VIARIO MARCHE-UMBRIA E QUADRILATERO DI PENETRAZIONE INTERNA MAXI LOTTO 2

LAVORI DI COMPLETAMENTO DELLA DIRETTRICE PERUGIA ANCONA:
SS. 318 DI "VALFABBRICA", TRATTO PIANELLO - VALFABBRICA
SS. 76 "VAL D'ESINO", TRATTI FOSSATO VICO - CANCELLI E ALBACINA - SERRA SAN QUIRICO
"PEDEMONTANA DELLE MARCHE", TRATTO FABRIANO-MUCCIA-SFERCIA.

PERIZIA DI VARIANTE

CONTRAENTE GENERALE:	Il Responsabile del Contraente Generale:

PROGETTAZIONE:	ASSISTENZA ALLA PROGETTAZIONE:
Partecipazioni Italia S.p.A.	
IL PROGETTISTA: Dott. Ing. Salvatore Lieto Ordine degli Ingegneri Prov. di Mantova n.1147	
IL GEOLOGO: Geol. Amedeo Babbini Ordine dei Geologi Regione Toscana n.1032	

VISTO IL RESPONSABILE DEL PROCEDIMENTO:	
Ing. Iginio Farotti	

2.1.3 - PEDEMONTANA DELLE MARCHE 3° Stralcio funzionale - Castelraimondo Nord - Castelraimondo Sud 4° Stralcio funzionale - Castelraimondo Sud - Imesto SS77 a Muccia INTERVENTI DI INSERIMENTO PAESAGGISTICO ED AMBIENTALE Svincolo di Camerino Nord Fotosimulazioni	SCALA: - DATA: 01.09.2021
--	------------------------------------

Codice Unico di Progetto (CUP) F12C03000050021 (assegnato CIPE 20.04.2015)

CODICE ELABORATO:	Opera	Tratto	Settore	CEE	WBS	Id.doc.	n° progr.	Rev.
	LO703	213	E	17	MA0000	TVI	16	A

Rev.	Data	Descrizione	Redatto	Controllato	Approvato
A	01.09.2021	Emissione a seguito Istruttoria ANAS	Dirpa 2	Dirpa 2	S. Lieto