9 PLANIMETRIA DI INDIVIDUAZIONE DELLE INTERFERENZE km 6+840 - 7+800

Scala: 1:1000

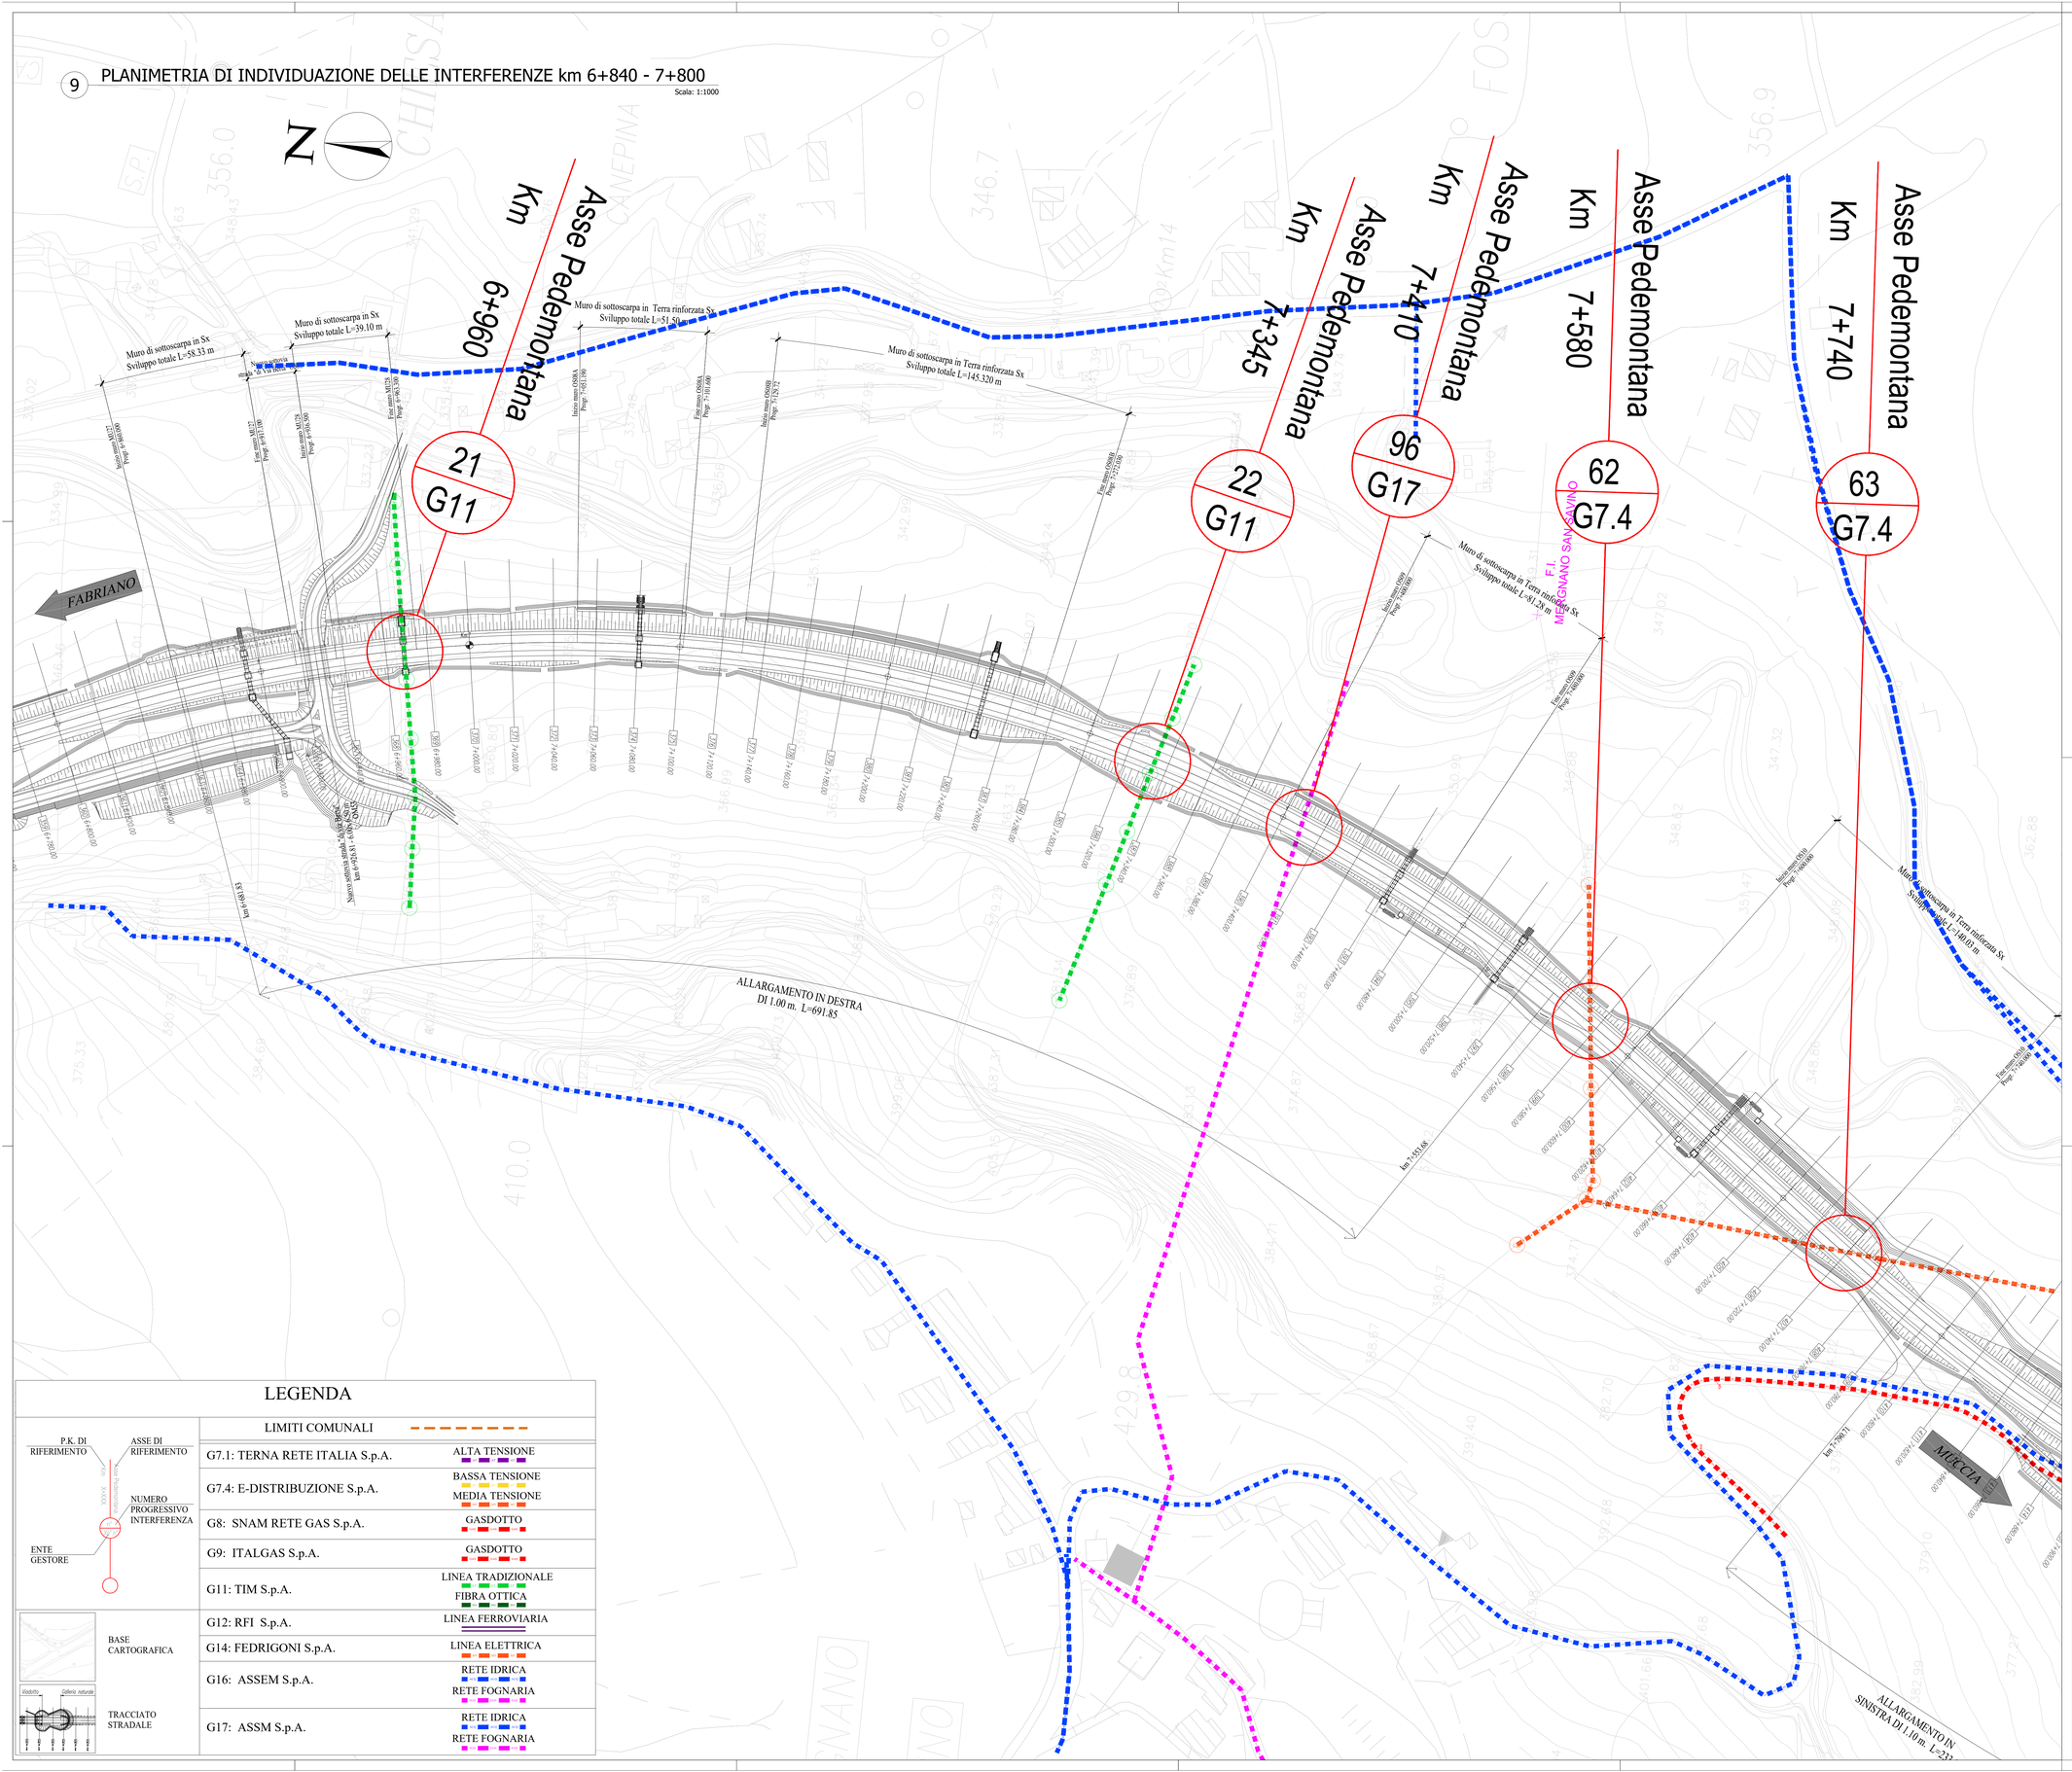

KEY - MAP

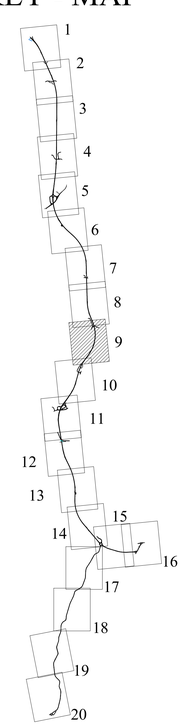

LEGENDA

P.K. DI RIFERIMENTO — ASSE DI RIFERIMENTO

NUMERO PROGRESSIVO INTERFERENZA

ENTE GESTORE

BASE CARTOGRAFICA

TRACCIATO STRADALE

LIMITI COMUNALI	
G7.1: TERNA RETE ITALIA S.p.A.	ALTA TENSIONE
G7.4: E-DISTRIBUZIONE S.p.A.	BASSA TENSIONE / MEDIA TENSIONE
G8: SNAM RETE GAS S.p.A.	GASDOTTO
G9: ITALGAS S.p.A.	GASDOTTO
G11: TIM S.p.A.	LINEA TRADIZIONALE / FIBRA OTTICA
G12: RFI S.p.A.	LINEA FERROVIARIA
G14: FEDRIGONI S.p.A.	LINEA ELETTRICA
G16: ASSEM S.p.A.	RETE IDRICA / RETE FOGNARIA
G17: ASSM S.p.A.	RETE IDRICA / RETE FOGNARIA

ENTI GESTORI

ELETTRODOTTI ALTA TENSIONE	TERNA	G7.1
ELETTRODOTTI BASSA TENSIONE	E-DISTRIBUZIONE	G7.4
ELETTRODOTTI MEDIA TENSIONE	E-DISTRIBUZIONE FEDRIGONI	G7.4 G14
METANODOTTI	SNAM RETE GAS ITALGAS	G8 G9
LINEE IN RAME	TIM	G11
LINEE IN FIBRA OTTICA	TIM	G11
LINEA FERROVIARIA	R.F.I.	G12
RETI IDRICHE (CASTELRAIMONDO)	ASSEM	G16
RETI FOGNARIE (CASTELRAIMONDO)	ASSEM	G16
RETI IDRICHE (CAMERINO)	ASSM	G17
RETI FOGNARIE (CAMERINO)	ASSM	G17

NOTA: LA TAVOLA RIPORTA IN MODO SCHEMATICO ED ESEMPLIFICATIVO L'UBICAZIONE DELLE LINEE DEGLI ENTI GESTORI PER VERIFICARE LA COMPATIBILITÀ CON LE LAVORAZIONI.

PARTICOLARI, QUANTITA' E RISOLUZIONE SI RIMANDANO AI DETTAGLI COSTRUTTIVI DEI PROGETTI DI RISOLUZIONE TRASMESSI DAGLI ENTI GESTORI.

QUADRILATERO Marche Umbria S.p.A.

ASSE VIARIO MARCHE-UMBRIA
E QUADRILATERO DI PENETRAZIONE INTERNA
MAXI LOTTO 2

LAVORI DI COMPLETAMENTO DELLA DIRETTRICE PERUGIA ANCONA:
SS. 318 DI "VALFABBRICA", TRATTO PIANELLO -VALFABBRICA
SS. 76 "VAL DESINO", TRATTI FOSSATO VICO - CANCELLI E ALBACINA - SERRA SAN QUIRICO "PEDEMONTANA DELLE MARCHE", TRATTO FABRIANO-MUCCIA-SFERCIA.

PROGETTO ESECUTIVO

CONTRAENTE GENERALE: DIRPA 2 s.c.a.r.l. — *Il Contraente Generale:* GIACOMO ZANCHELLI 2022.12.13 20:56:10 — Ing. Federico Montanari

Il responsabile Integrazioni delle Prestazioni Specialistiche– SALVATORE LIETO 13.12.2022 19:09:07 GMT+00:00 — Ing. Salvatore Lieto

PROGETTAZIONE: Associazione Temporanea di Imprese

Mandataria: PROGETTAZIONE — *Mandanti:* LOMBARDI SA INGEGNERI CONSULENTI; LOMBARDI-RECO INGEGNERIA S.r.l.; SGAI s.r.l. di E.Fortani & C.

RESPONSABILE DELLA PROGETTAZIONE PER L'A.T.I.
Prof. Ing. Antonio Grimaldi
GEOLOGO
Dott. Geol. Fabrizio Pontoni
COORDINATORE DELLA SICUREZZA IN FASE DI PROGETTAZIONE
Ing. Michele Curiale

IL RESPONSABILE DEL PROCEDIMENTO
Ing. Ignio Farotti

VISTO IL CSE Ing. Vincenzo Pardo

DIRETTORE DEI LAVORI
Ing. Peppino Marascio

2.1.3 - PEDEMONTANA DELLE MARCHE
3° stralcio funzionale: Castelraimondo nord - Castelraimondo sud
4° stralcio funzionale: Castelraimondo sud - innesto S.S.77 a Muccia
INTERFERENZE ED ESPROPRI
Interferenze
Planimetria di individuazione n.9 da km 6+840 a km 7+800

SCALA: 1:1000

DATA: Gennaio 2021

Codice Unico di Progetto (CUP) **F12C03000050021**

Codice elaborato: Opera L 0 7 0 3 | Tratto 2 1 3 | Settore E | CEE 1 9 | WBS 0 0 0 0 0 1 | Id. doc. P L A | N. prog. 0 1 9 | Rev. B
Nome File: L0703213E1900000101PLA019B

REV.	DATA	DESCRIZIONE	Redatto		Controllato	Approvato
A	Giugno 2020	EMISSIONE PROGETTO ESECUTIVO	DIRPA2	DIRPA2	S. Lieto	A. Grimaldi
B	Gennaio 2021	Riscontro istruttoria ANAS	DIRPA2	DIRPA2	S. Lieto	A. Grimaldi