


LEGENDA:

- Aree in Esproprio già comprese nel Progetto Definitivo
- Aree in Esproprio da Progetto Esecutivo
- Aree in Esproprio da Perizia di Variante
- Aree rellite da Progetto Definitivo ed Esecutivo
- Aree in Occupazione Temporanea
- Aree in Occupazione Temporanea Integrative
- Aree in Servizio per Drenaggi comprensive di Occupazione Temporanea
- Asse Nuovo Metanodotto con Fascia di Servizi Permanente
- Fascia di Occupazione Temporanea "area di cantiere" interessata dalle lavorazioni di messa in fuori esercizio della rete di metanodotto

CONFINI AMMINISTRATIVI

- PROPRIETA' PRIVATA
- NUMERO DI PIANO
- NUMERO DI PARTICELLA
- CONFINI DI PROPRIETA'
- CONFINI DI PARTICELLA CATASTALE
- CONFINI DI FOGLIO
- CONFINI DI COMUNE
- CONFINI DI PROVINCIA
- CONFINI DI REGIONE
- LINIA FASCIA DI RISPETTO
- DEMANIO DELLO STATO E STRADE PUBBLICHE
- NUMERO DI PIANO
- STRADE O CORSI D'ACQUA

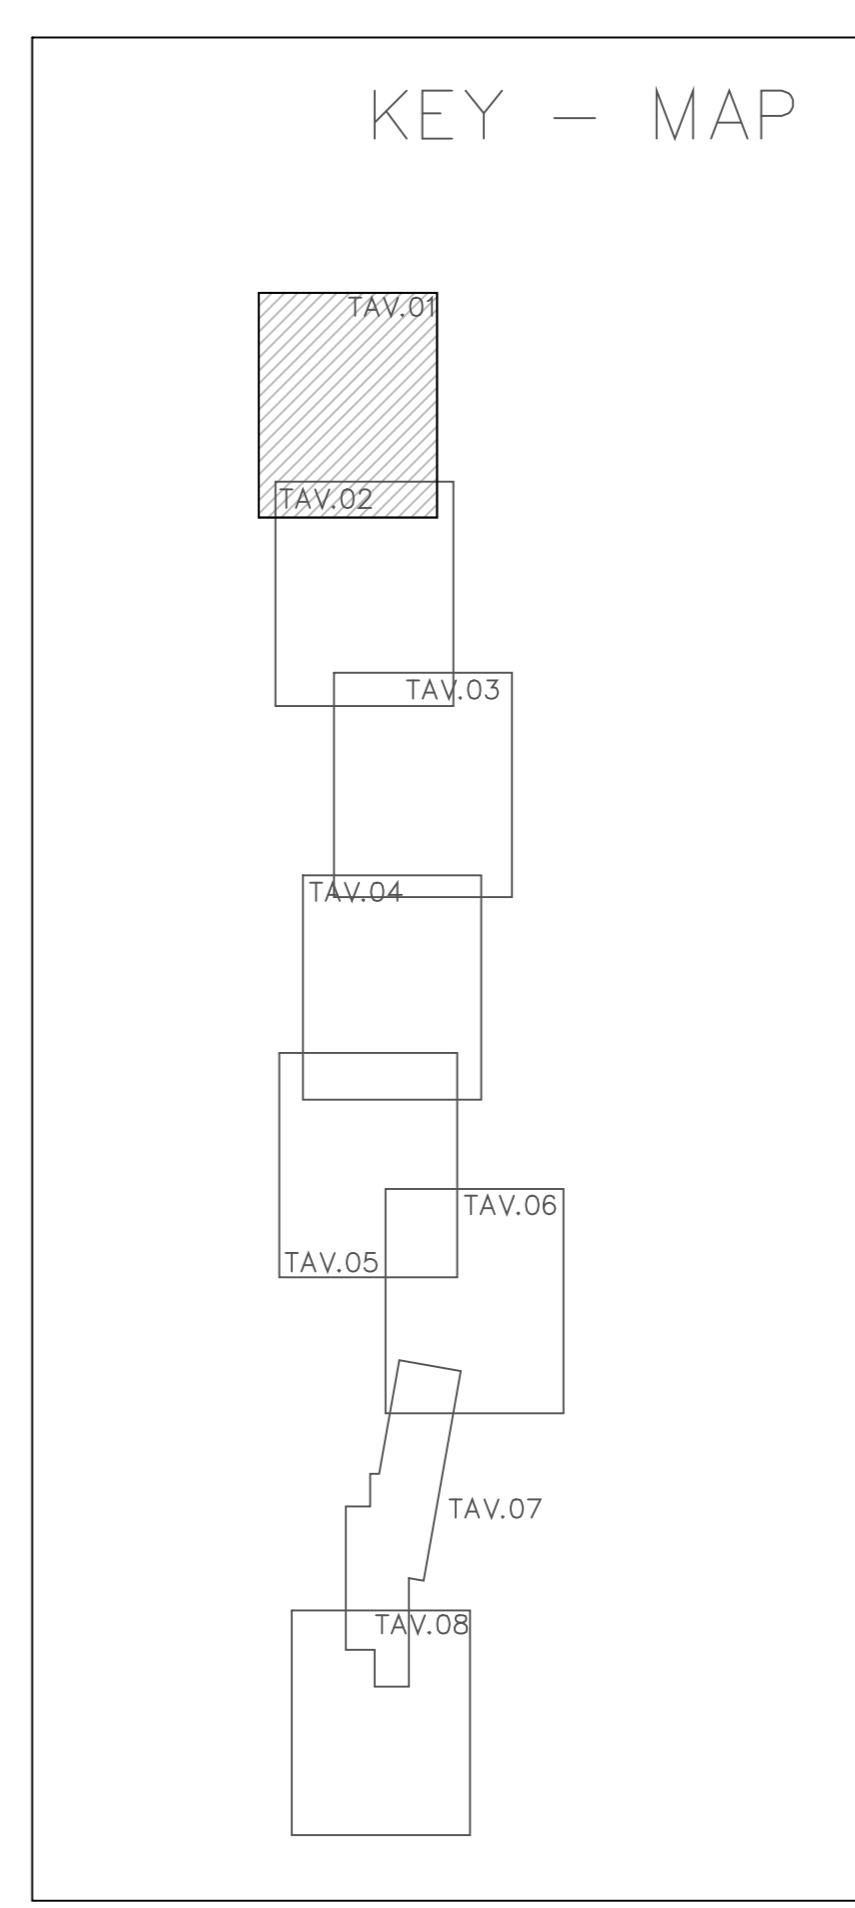

QUADRILATERO
Marche Umbria S.p.A.

ASSE VIARIO MARCHE-UMBRIA
E QUADRILATERO DI PENETRAZIONE INTERNA
MAXI LOTTO 2

LAVORI DI COMPLETAMENTO DELLA DIRETTRICE PERUGIA ANCONA:
SS. 318 DI "VALFABBRICA", TRATTO PIANELLO-VALFABBRICA
SS. 76 "VAL DESINO", TRATTO FOSSATO VICO - CANCELLI E ALBRACINA - SEIRA SAN QUIRICO
"PEDEMONTANA DELLE MARCHE", TRATTO FABRIANO-MUCCIA-SFERCIA.

PERIZIA DI VARIANTE

CONTRAENTE GENERALE: **DIRPA 2 s.c.a.r.l.**
Ing. Giacomo Zanichini

PROGETTAZIONE: **Partecipazioni Italia S.p.A.**
IL PROGETTISTA: **Dot. Ing. Salvatore Lillo**
Codice dell'Appalto Prov. di Marche n.1147

ASSISTENZA ALLA PROGETTAZIONE: **EXPROPRIANDA S.r.l.**
Codice dell'Appalto Prov. di Marche n.1147

VISTO IL RESPONSABILE DEL PROCEDIMENTO:
Ing. Iginio Facetti

2.1.3 - PEDEMONTANA DELLE MARCHE
3° Stralzo funzionale - Castelraimondo Nord - Castelraimondo Sud
4° Stralzo funzionale - Castelraimondo Sud - Innesco S877 a Muccia
ESPROPRI
Planimetria piano particellare di esproprio - Tav. 1

SCALA: 1:2000
DATA: 10.11.2022

Codice Unico di Progetto (CUP) F12C03000050021 (assegnato CIPE 2004/2015)

CODICE ELABORATO: **L07032113E11900002PLA01F**

Rev.	Data	Descrizione	Redatto	Verificato	Approvato
D	05/04/2021	EMISIONE PROGETTO ESECUTIVO	S. Lillo	A. Giromelli	S. Lillo
E	05/04/2022	Emisione perizia di Variante	Exproprianda	Exproprianda	Dirpa 2
F	10/11/2022	Emisione perizia di Variante	Exproprianda	Exproprianda	Dirpa 2