


**LEGENDA:**

- Aree in Esproprio già comprese nel Progetto Definitivo
- Aree in Esproprio da Progetto Esecutivo
- Aree in Esproprio da Perizia di Variante
- Aree relitte da Progetto Definitivo ed Esecutivo
- Aree in Occupazione Temporanea
- Aree in Occupazione Temporanea Integrative
- Aree in Servizi per Drenaggi comprensive di Occupazione Temporanea
- Asse Nuovo Metanodotto con Fascia di Servizi Permanente
- Fascia di Occupazione Temporanea "area di cantiere" interessata dalle lavorazioni di messa in fuori esercizio della rete di metanodotto

**CONFINI AMMINISTRATIVI**

- PROPRIETA' PRIVATA
- NUMERO DI PIANO
- NUMERO DI PARTICELLA
- CONFINI DI PROPRIETA'
- CONFINI DI PARTICELLA CATASTALE
- CONFINI DI FOGLIO
- CONFINI DI COMUNE
- CONFINI DI PROVINCIA
- CONFINI DI REGIONE
- LINEA FASCIA DI RISPETTO
- DEMANIO DELLO STATO E STRADE PUBBLICHE:
- NUMERO DI PIANO
- STRADE O CORSI D'ACQUA

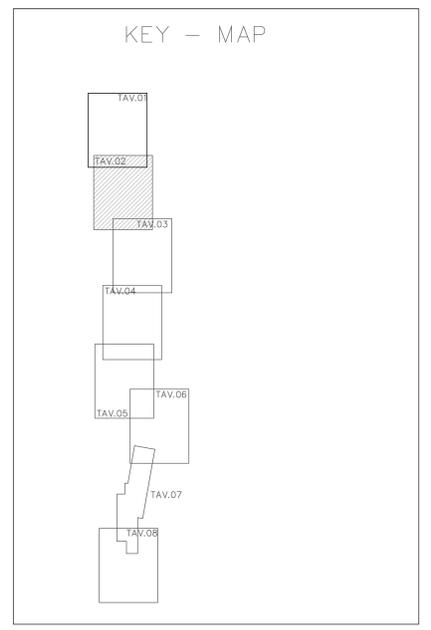

**QUADRILATERO**  
Marche Umbria S.p.A.

**ASSE VIARIO MARCHE-UMBRIA**  
**E QUADRILATERO DI PENETRAZIONE INTERNA**  
**MAXI LOTTO 2**

LAVORI DI COMPLETAMENTO DELLA DIRETTRICE PERUGIA ANCONA:  
SS. 318 DI "VALFABBRICA", TRATTO PIANELLO-VALFABBRICA  
SS. 76 "VAL D'ESINO", TRATTO FOSCATO VICO - CANCELLE E ALBRACINA - SIERRA SAN QUIRICO  
"PEDEMONTANA DELLE MARCHE", TRATTO FABRIANO-MUCCIA-SFERCIA.

**PERIZIA DI VARIANTE**

CONTRAENTE GENERALE: **DIRPA 2 s.c.a.r.l.**  
Il Responsabile del Contraente Generale: Ing. Giacomo Zanichini

PROGETTAZIONE: **Partecipazioni Italia S.p.A.**  
ASSISTENZA ALLA PROGETTAZIONE: **ESPROPRIANDA S.r.l.**

IL PROGETTISTA: **Dot. Ing. Salvatore Lieto**  
Codice dell'ingegnere: Prov. di Marche n. 1147

VISTO IL RESPONSABILE DEL PROCEDIMENTO: Ing. Iginio Facetti

**2.1.3 - PEDEMONTANA DELLE MARCHE**  
3° Stralcio funzionale - Castelraimondo Nord - Castelraimondo Sud  
4° Stralcio funzionale - Castelraimondo Sud - Inneso SS77 a Muccia  
**ESPROPRI**  
Planimetria piano particolare di esproprio - Tav. 2

SCALA: 1:2000  
DATA: 10.11.2022

Codice Unico di Progetto (CUP) F12C03000050021 (assegnato CIPF 20/04/2015)

CODICE ELABORATO: **L070132113E19001002PLA02F**

Rev.	Descr.	Emissione	Autore	Verificato	Approvato
D	08/04/2021	EMMISSIONE PROGETTO ESECUTIVO	PROG. S. Lieto	PROG. S. Lieto	A. Girombelli
E	05/06/2022	Emissione perizia di Variante	Esproprio	Esproprio	S. Lieto
F	10/11/2022	Emissione perizia di Variante	Esproprio	Esproprio	Dirpa 2 S. Lieto