


**LEGENDA:**

- Aree in Esproprio già comprese nel Progetto Definitivo
- Aree in Esproprio da Progetto Esecutivo
- Aree in Esproprio da Perizia di Variante
- Aree rellite da Progetto Definitivo ed Esecutivo
- Aree in Occupazione Temporanea
- Aree in Occupazione Temporanea Integrative
- Aree in Servizi per Drenaggi comprensive di Occupazione Temporanea
- Asse Nuovo Metanodotto con Fascia di Servizi Permanente
- Fascia di Occupazione Temporanea "arca di cantiere" interessata dalle lavorazioni di messa in fuori esercizio della rete di metanodotto

**CONFINI AMMINISTRATIVI**

- PROPRIETA' PRIVATA
- CONFINI DI FOGLIO
- CONFINI DI COMUNE
- CONFINI DI PROVINCIA
- CONFINI DI REGIONE
- CONFINI DI PARTICELLA
- CONFINI DI PARTICELLA CATASTALE
- DEMANIO DELLO STATO E STRADE PUBBLICHE
- STRADE O CORSI D'ACQUA

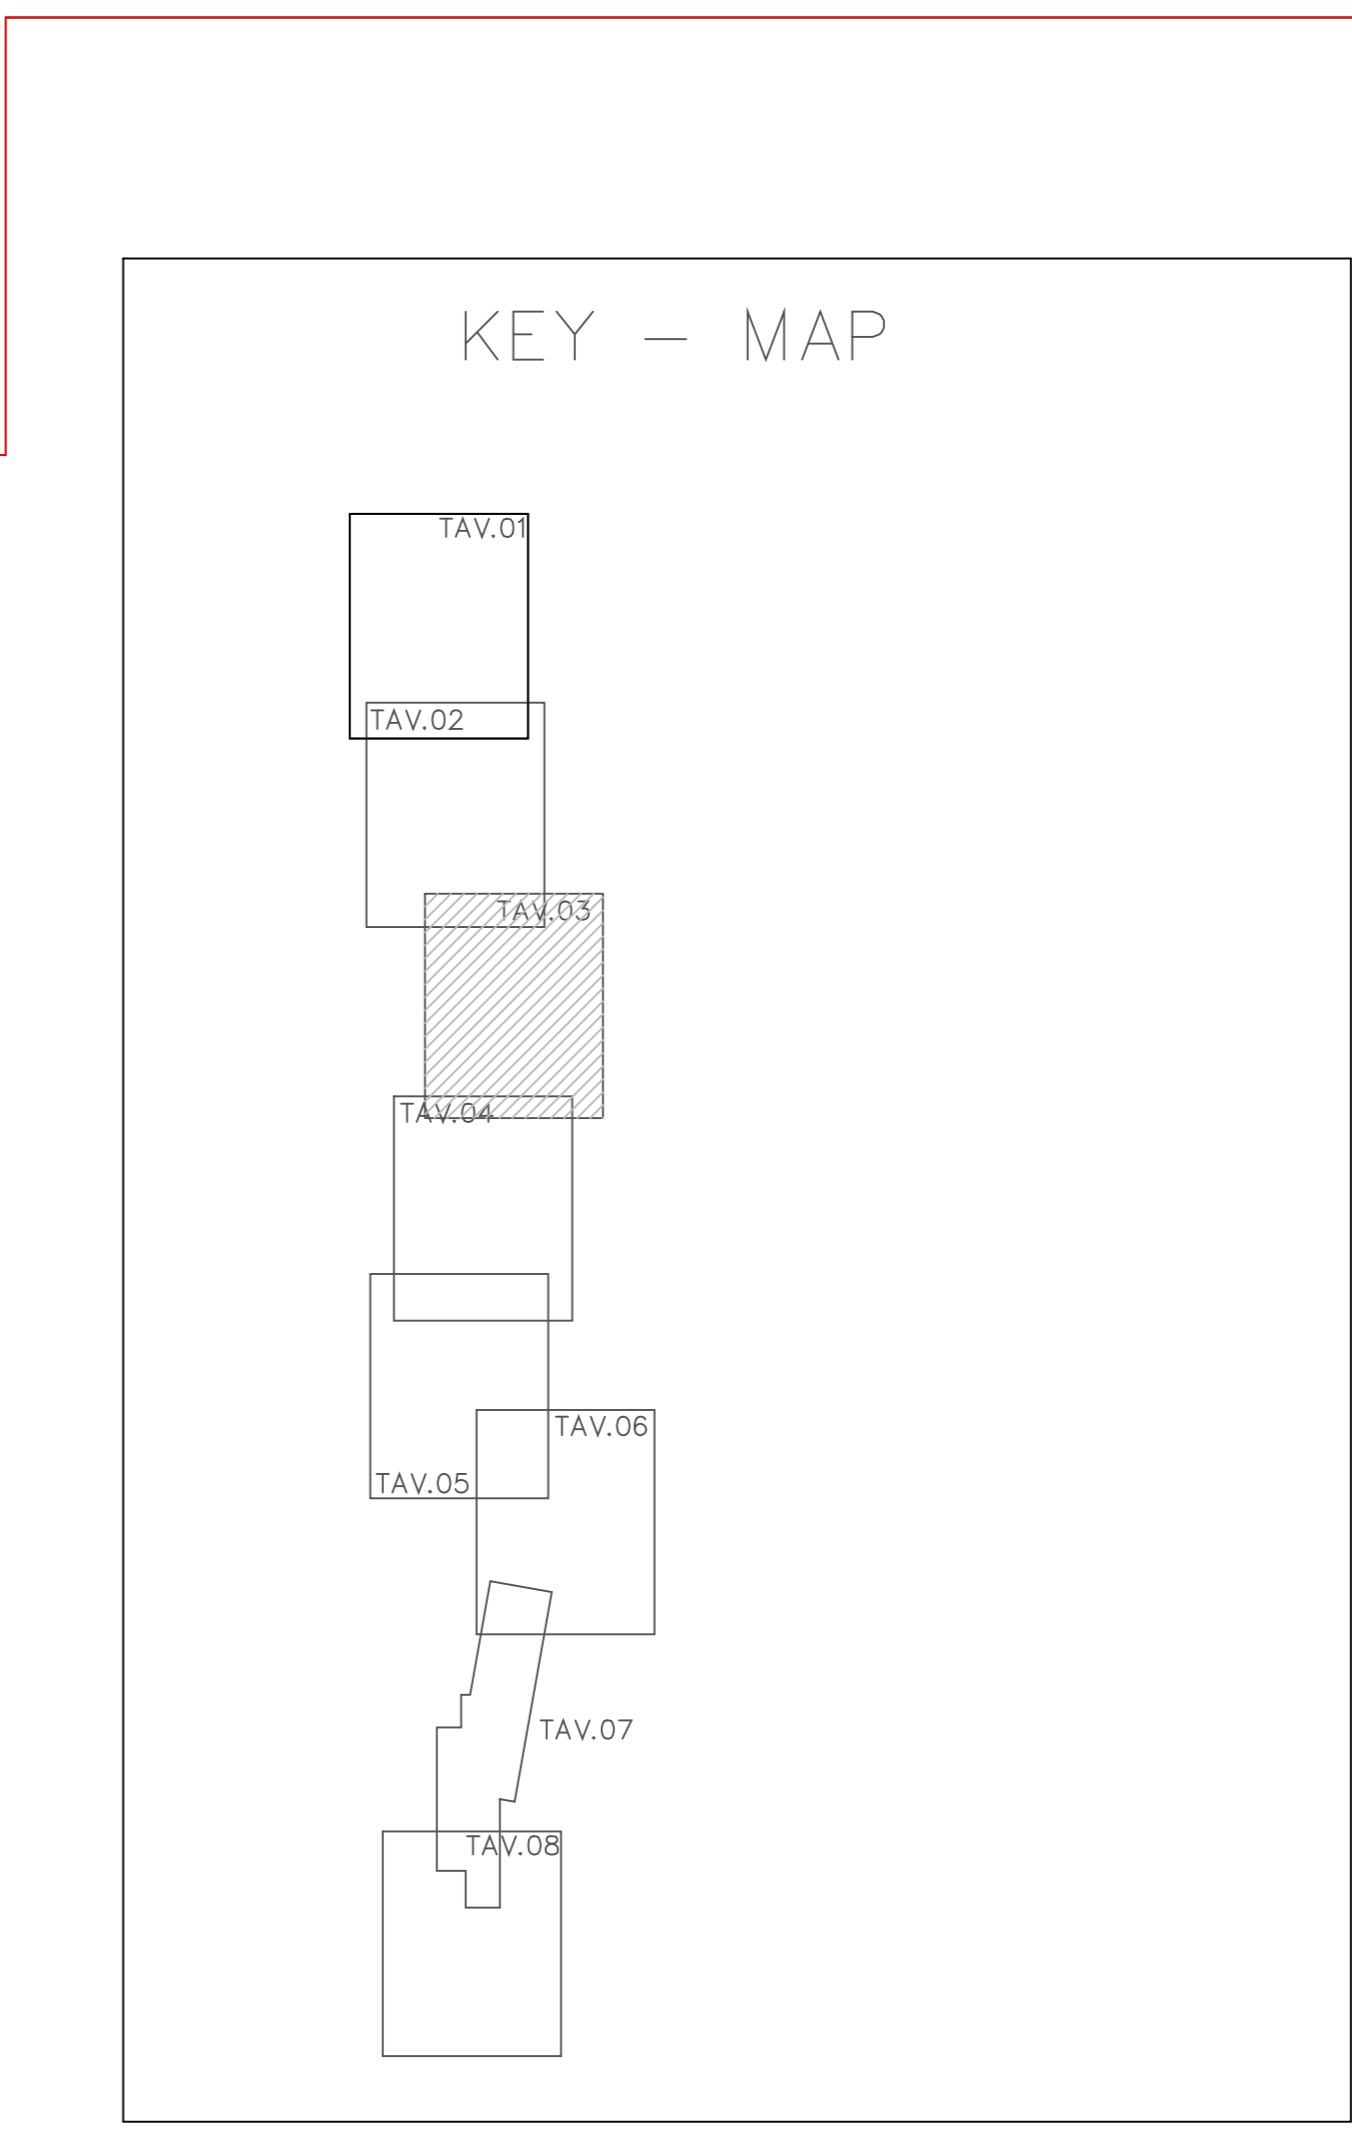

**QUADRILATERO**  
Marche Umbria S.p.A.

**ASSE VIARIO MARCHE-UMBRIA  
E QUADRILATERO DI PENETRAZIONE INTERNA  
MAXI LOTTO 2**

LAVORI DI COMPLETAMENTO DELLA DIRETTRICE PERUGIA ANCONA:  
SS. 318 DI "VALFABBRICA", TRATTO PIANELLO-VALFABBRICA  
SS. 76 "VAL DESINO", TRATTO FOSSATO VICO - CANCELLI E ALBRACINA - SERRA SAN QUIRICO  
"PEDEMONTANA DELLE MARCHE", TRATTO FABRIANO-MUCCIA-SFERCIA.

**PERIZIA DI VARIANTE**

<b>CONTRAENTE GENERALE:</b> <b>DIRPA 2</b> s.c.a.r.l. Ing. Giacomo Zanichini	Il Responsabile del Contraente Generale:																								
<b>PROGETTAZIONE:</b> Partecipazioni Italia S.p.A.	<b>ASSISTENZA ALLA PROGETTAZIONE:</b> <b>EXPROPRIANDA S.r.l.</b> Via Marche 29/A, 71125 Foggia Tel. 0881/646327																								
<b>IL PROGETTISTA:</b> Dott. Ing. Salvatore Lelio Codice dell'Impiegato Prov. di Marche n.1147																									
<b>VISTO</b> IL RESPONSABILE DEL PROCEDIMENTO: Ing. Iginio Facetti	<b>SCALA:</b> 1:2000 <b>DATA:</b> 10.11.2022																								
<b>2.1.3 - PEDEMONTANA DELLE MARCHE</b> 3° Stralcio funzionale - Castell'Alfero Nord - Castell'Alfero Sud 4° Stralcio funzionale - Castell'Alfero Sud - Imbocco S77 a Muccia <b>ESPROPRI</b> Planimetria piano particellare di esproprio - Tav. 3																									
Codice Unico di Progetto (CUP) F12C03000050021 (assegnato CIPSE 20/04/2015)																									
CODICE ELABORATO: <table border="1" style="display: inline-table; border-collapse: collapse;"><tr><td style="padding: 2px;">L</td><td style="padding: 2px;">0</td><td style="padding: 2px;">7</td><td style="padding: 2px;">0</td><td style="padding: 2px;">3</td><td style="padding: 2px;">2</td><td style="padding: 2px;">1</td><td style="padding: 2px;">3</td><td style="padding: 2px;">E</td><td style="padding: 2px;">1</td><td style="padding: 2px;">9</td><td style="padding: 2px;">0</td><td style="padding: 2px;">0</td><td style="padding: 2px;">0</td><td style="padding: 2px;">0</td><td style="padding: 2px;">2</td><td style="padding: 2px;">P</td><td style="padding: 2px;">L</td><td style="padding: 2px;">A</td><td style="padding: 2px;">0</td><td style="padding: 2px;">3</td><td style="padding: 2px;">F</td></tr></table>		L	0	7	0	3	2	1	3	E	1	9	0	0	0	0	2	P	L	A	0	3	F		
L	0	7	0	3	2	1	3	E	1	9	0	0	0	0	2	P	L	A	0	3	F				
<table border="1" style="width: 100%; border-collapse: collapse;"><thead><tr><th>Rev.</th><th>Descr.</th><th>Emissione</th><th>Progettista</th><th>Verificato</th><th>Approvato</th></tr></thead><tbody><tr><td>D</td><td>01/04/2021</td><td>Emissione Progetto Esecutivo</td><td>S. Lelio</td><td>A. Giromelli</td><td></td></tr><tr><td>E</td><td>01/04/2022</td><td>Emissione perizia di Variante</td><td>Exp. Iginio</td><td>Exp. Iginio</td><td>Dirpa 2</td></tr><tr><td>F</td><td>10.11.2022</td><td>Emissione perizia di Variante</td><td>Exp. Iginio</td><td>Exp. Iginio</td><td>Dirpa 2</td></tr></tbody></table>	Rev.	Descr.	Emissione	Progettista	Verificato	Approvato	D	01/04/2021	Emissione Progetto Esecutivo	S. Lelio	A. Giromelli		E	01/04/2022	Emissione perizia di Variante	Exp. Iginio	Exp. Iginio	Dirpa 2	F	10.11.2022	Emissione perizia di Variante	Exp. Iginio	Exp. Iginio	Dirpa 2	
Rev.	Descr.	Emissione	Progettista	Verificato	Approvato																				
D	01/04/2021	Emissione Progetto Esecutivo	S. Lelio	A. Giromelli																					
E	01/04/2022	Emissione perizia di Variante	Exp. Iginio	Exp. Iginio	Dirpa 2																				
F	10.11.2022	Emissione perizia di Variante	Exp. Iginio	Exp. Iginio	Dirpa 2																				