


trada "di via Bette" 100x6.50 m

S.P. 94 100x6.50 m

SVINCOLO CAMERINO NORD

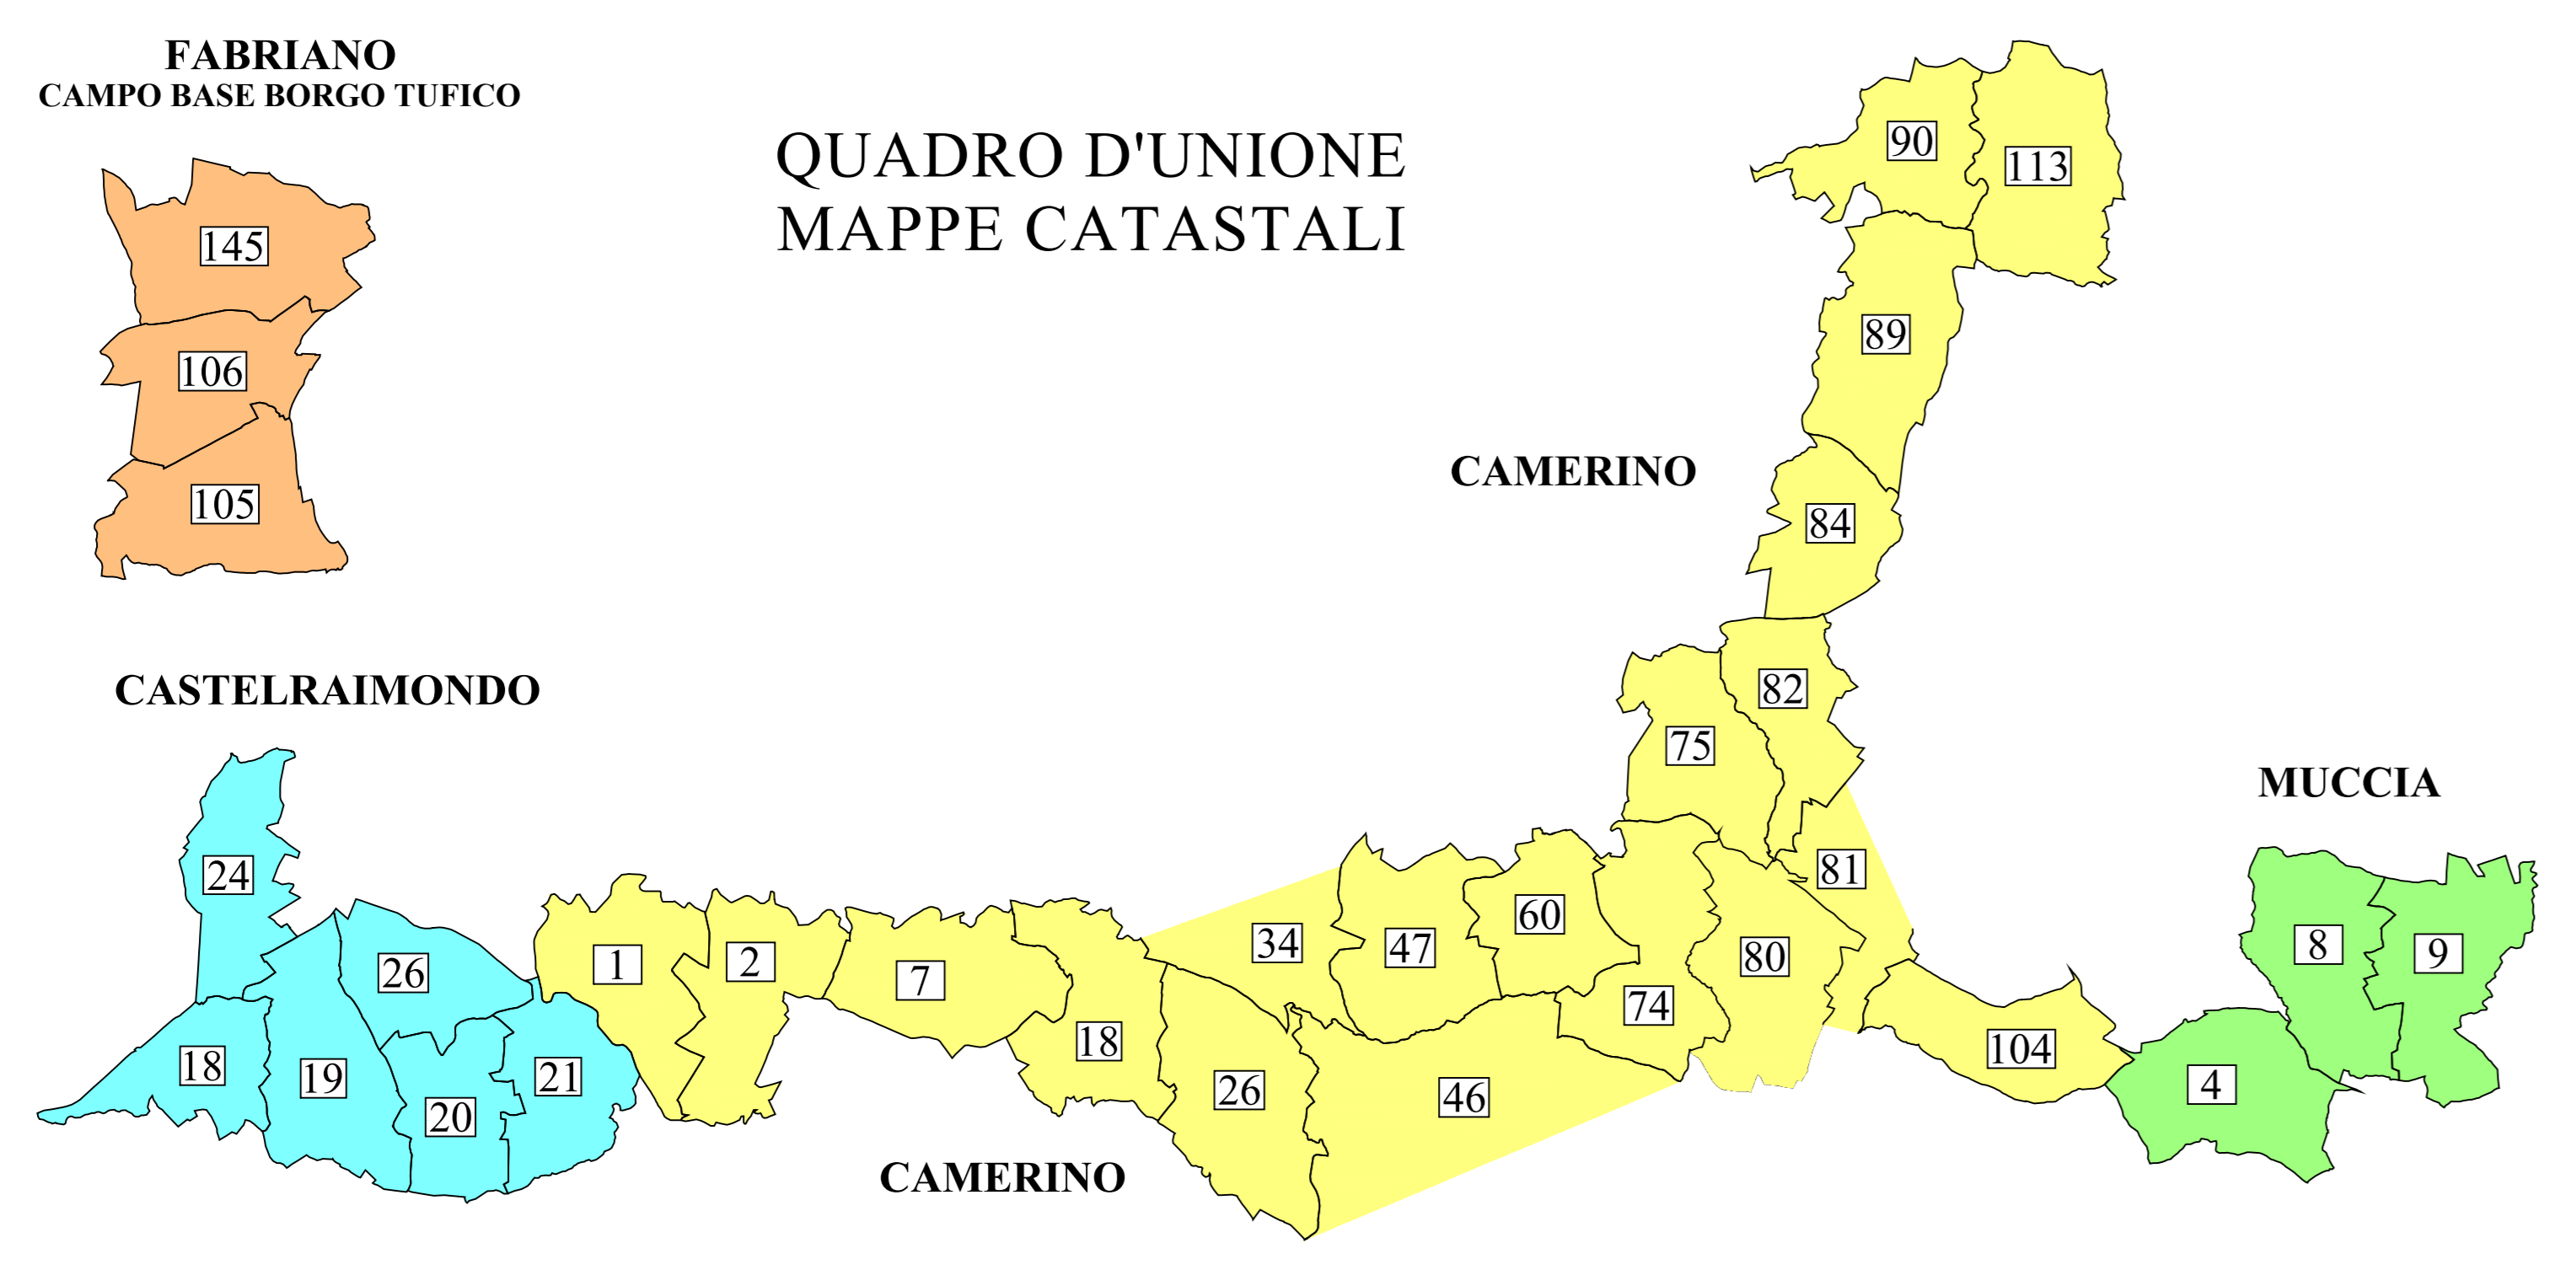


LEGENDA:

	Aree in Esproprio già comprese nel Progetto Definitivo
	Aree in Esproprio da Progetto Esecutivo
	Aree in Esproprio da Perizia di Variante
	Aree rellite da Progetto Definitivo ed Esecutivo
	Aree in Occupazione Temporanea
	Aree in Occupazione Temporanea Integrative
	Aree in Servizi per Drenaggi comprensive di Occupazione Temporanea
	Asse Nuovo Metanodotto con Fascia di Servizi Permanente
	Fascia di Occupazione Temporanea "arca di cantiere" interessata dalle lavorazioni di messa in fuori esercizio della rete di metanodotto

CONFINI AMMINISTRATIVI

	CONFINI DI FOGLIO
	CONFINI DI COMUNE
	CONFINI DI PROVINCIA
	CONFINI DI REGIONE
	CONFINI DI PARTICELLA
	CONFINI DI PARTICELLA CATASTALE
	DEMANIO DELLO STATO E STRADE PUBBLICHE
	STRADE O CORSI D'ACQUA

KEY - MAP

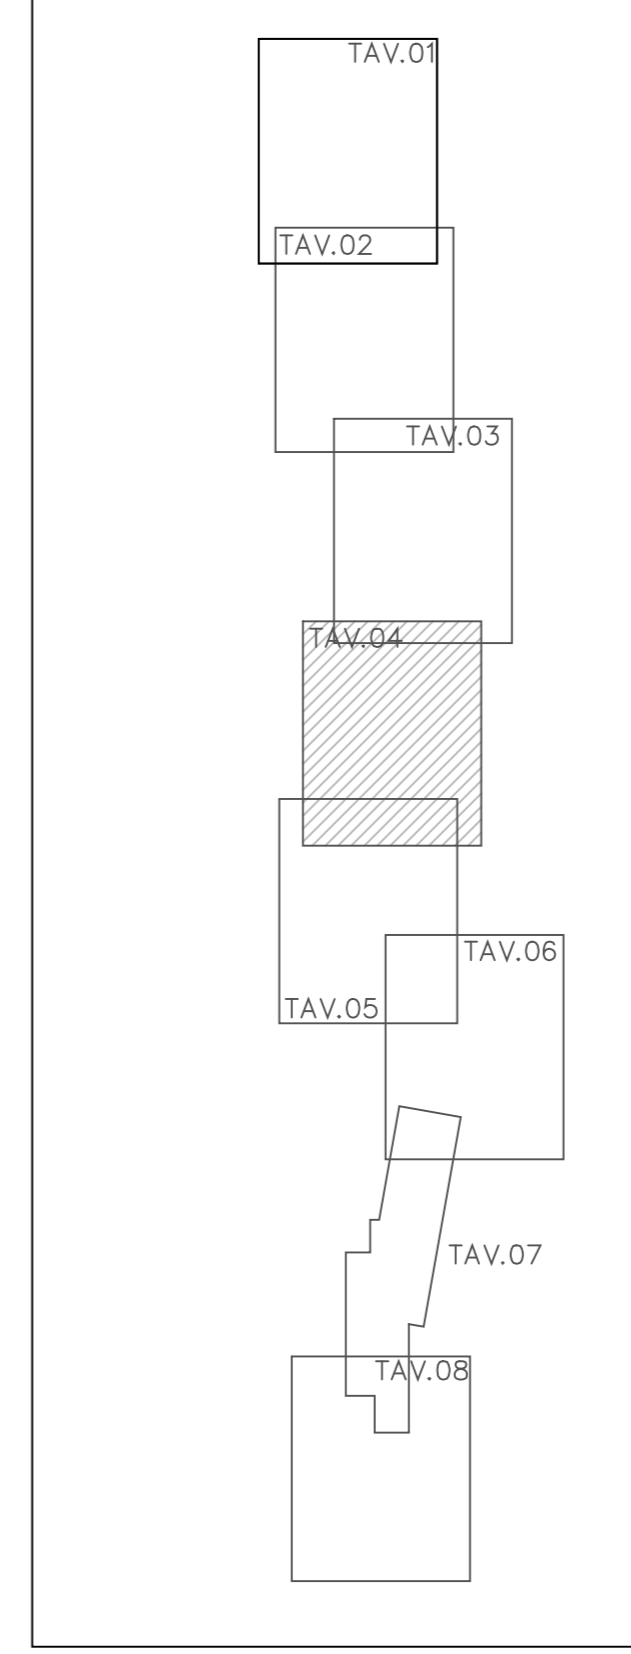

QUADRILATERO
Marche Umbria S.p.A.

ASSE VIARIO MARCHE-UMBRIA E QUADRILATERO DI PENETRAZIONE INTERNA MAXI LOTTO 2
LAVORI DI COMPLETAMENTO DELLA DIRETTRICE PERUGIA ANCONA: SS. 318 DI "VALFABBRICA", TRATTO PIANELLO-VALFABBRICA
SS. 76 "VAL DESINO", TRATTO FOSSATO VICO - CANCELLI E ALBRACINA - SERRA SAN QUIRICO
PEDEMONTANA DELLE MARCHE, TRATTO FABRIANO-MUCCIA-SFERCIA.

PERIZIA DI VARIANTE

CONTRAENTE GENERALE: DIRPA 2 S.c.a.r.l.	Il Responsabile del Contraente Generale: Ing. Giacomo Zanichini
PROGETTAZIONE: Partecipazioni Italia S.p.A.	ASSISTENZA ALLA PROGETTAZIONE: ESPROPRIANDA S.r.l.
IL PROGETTISTA: Dot. Ing. Salvatore Lieto	Il Responsabile del Procedimento: Ing. Iginio Facetti

VISTO IL RESPONSABILE DEL PROCEDIMENTO: Ing. Iginio Facetti	SCALA: 1:2000
2.1.3 - PEDEMONTANA DELLE MARCHE 3° Stralzo funzionale - Castelraimondo Nord - Castelraimondo Sud 4° Stralzo funzionale - Castelraimondo Sud - Innesco S877 a Muccia ESPROPRI Pianimetria piano particellare di esproprio - Tav. 4	DATA: 10.11.2022

Codice Unico di Progetto (CUP) F12C03000050021 (assegnato CIPSE 20/04/2015)

CODICE ELABORATO: **L07032113E119000002PLA04F**

Rev.	Data	Descrizione	Redatto	Verificato	Approvato
D	05/04/2021	EMISIONE PROGETTO ESECUTIVO	S. Lieto	A. Giromelli	
E	05/04/2022	Emisione perizia di Variante	Esproprio	Esproprio	Dirpa 2
F	10/11/2022	Emisione perizia di Variante	Esproprio	Esproprio	S. Lieto