


LEGGENDA

GR	RETINO	DESCRIZIONE
ESPROPRIO	[Diagonal lines]	Aree in Esproprio da Progetto Definitivo
	[Dotted pattern]	Aree in Esproprio da Progetto Esecutivo
	[Horizontal lines]	Aree in Occupazione Temporanea già comprese nel Progetto Definitivo
	[Vertical lines]	Aree in Occupazione Temporanea Integrative
	[Blue wavy lines]	Aree in Occ. Temporanea da restituire non più interessate da P. Definitivo
	[Red dashed line]	Linea fascia di rispetto
	[Red dotted pattern]	Aree in Servitù per Drenaggi comprensive di Occupazione Temporanea
	[Red and white checkered pattern]	Asse Nuovo Metanodotto con Fascia di Servitù Permanente
	[Green wavy lines]	Fascia di Occupazione Temporanea "area di cantiere" interessata dalle lavorazioni di messa in fuori esercizio della rete di metanodotto
	[Green circle with '000']	Numero di Piano
CATASTO	[Blue wavy lines]	ACQUE
	[Orange wavy lines]	STRADE
	[Grey hatched pattern]	FABBRICATI
	[White with 'X' pattern]	PARTICELLE
	[Black dashed line]	CONFINI COMUNALI
	[Black dotted line]	CONFINO FOGLIO CATASTALE

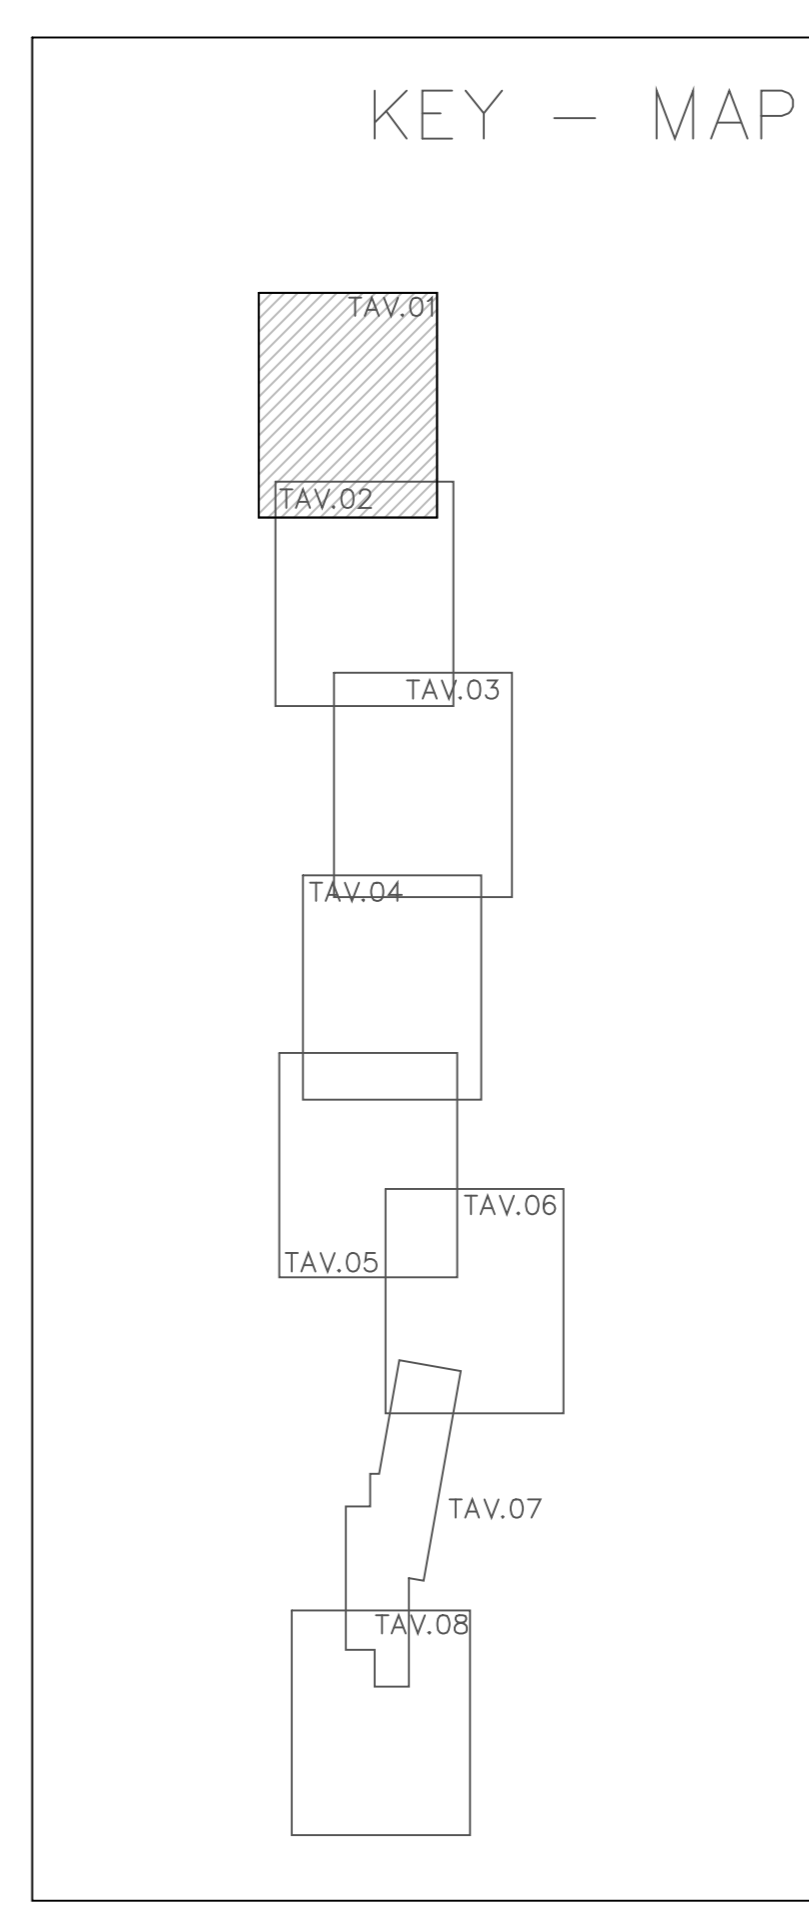

QUADRILATERO
Marche Umbria S.p.A.

ASSE VIARIO MARCHE-UMBRIA
E QUADRILATERO DI PENETRAZIONE INTERNA
MAXI LOTTO 2

LAVORI DI COMPLETAMENTO DELLA DIRETTRICE PERUGIA ANCONA:
SS. 318 DI "VALFABRICA", TRATTO PIANELLO-VALFABRICA
SS. 76 "VAL DESINO", TRATTO FOSSATO VICO - CANCELLI E ALBRACIA - SERRA SAN QUIRICO
"PEDEMONTANA DELLE MARCHE", TRATTO FABRIANO-MUCCIA-SFERCIA.

PERIZIA DI VARIANTE

CONTRAENTE GENERALE: Il Responsabile del Contraente Generale:
DIRPA 2
s.c.a.r.l.
Ing. Giacomo Zanichelli

PROGETTAZIONE: ASSISTENZA ALLA PROGETTAZIONE:
Partecipazioni Italia S.p.A. **ESPROPRIANDA S.r.l.**
Via Marche 20/A, 11100 Perugia Tel. 075/466322

IL PROGETTISTA:
Dott. Ing. Salvatore Lieto
Codice dell'ingegnere: Prov. di Marche n. 1147

VISTO IL RESPONSABILE DEL PROCEDIMENTO:
Ing. Iginio Facetti

2.1.3 - PEDEMONTANA DELLE MARCHE
3° Stralzo funzionale - Castelraimondo Nord - Castelraimondo Sud
4° Stralzo funzionale - Castelraimondo Sud - Innesco SS77 a Muccia
ESPROPRI
Planimetria su orofoto piano particellare di esproprio - Tav. I

SCALA: 1:2000
DATA: 10.11.2022

Codice Unico di Progetto (CUP) F12C03000050021 (assegnato CIPSE 20/04/2015)

CODICE ELABORATO: [L][0][7][0][3][2][1][3][E][1][9][0][0][0][0][2][P][L][A][0][9][D]

Rev.	Descr.	Revisione	Elaborato	Verificato	Approvato
B	06/11/2021	Ricerca Infrastruttura ANAS	PROGN	S. Lieto	A. Gilardi
C	20/06/2022	Emissione Perizia di Variante	Espropria	S. Lieto	S. Lieto
D	10/11/2022	Emissione Perizia di Variante	Espropria	Dirpa 2	S. Lieto