


LEGENDA

GR	RETINO SIMBOLO	DESCRIZIONE
ESPROPRIO	[Diagonal lines]	Aree in Esproprio da Progetto Definitivo
	[Dotted pattern]	Aree in Esproprio da Progetto Esecutivo
	[Yellow background]	Aree in Occupazione Temporanea già comprese nel Progetto Definitivo
	[Blue background]	Aree in Occupazione Temporanea Integrative
	[Light blue background]	Aree in Occ. Temporanea da restituire non più interessate da P. Definitivo
	[Green dashed line]	Linea fascia di rispetto
	[Red background]	Aree in Servizi per Drenaggi comprensive di Occupazione Temporanea
	[Green background]	Asse Nuovo Metanodotto con Fascia di Servizi Permanente
	[Green background]	Fascia di Occupazione Temporanea "area di cantiere" interessata dalle lavorazioni di messa in fuori esercizio della rete di metanodotto
	[Circle with number]	Numero di Piano
CATASTO	[Blue background]	ACQUE
	[Orange background]	STRADE
	[Grey background]	FABBRICATI
	[White background]	PARTICELLE
	[Dashed line]	CONFINI COMUNALI
	[Dotted line]	CONFINO FOGLIO CATASTALE

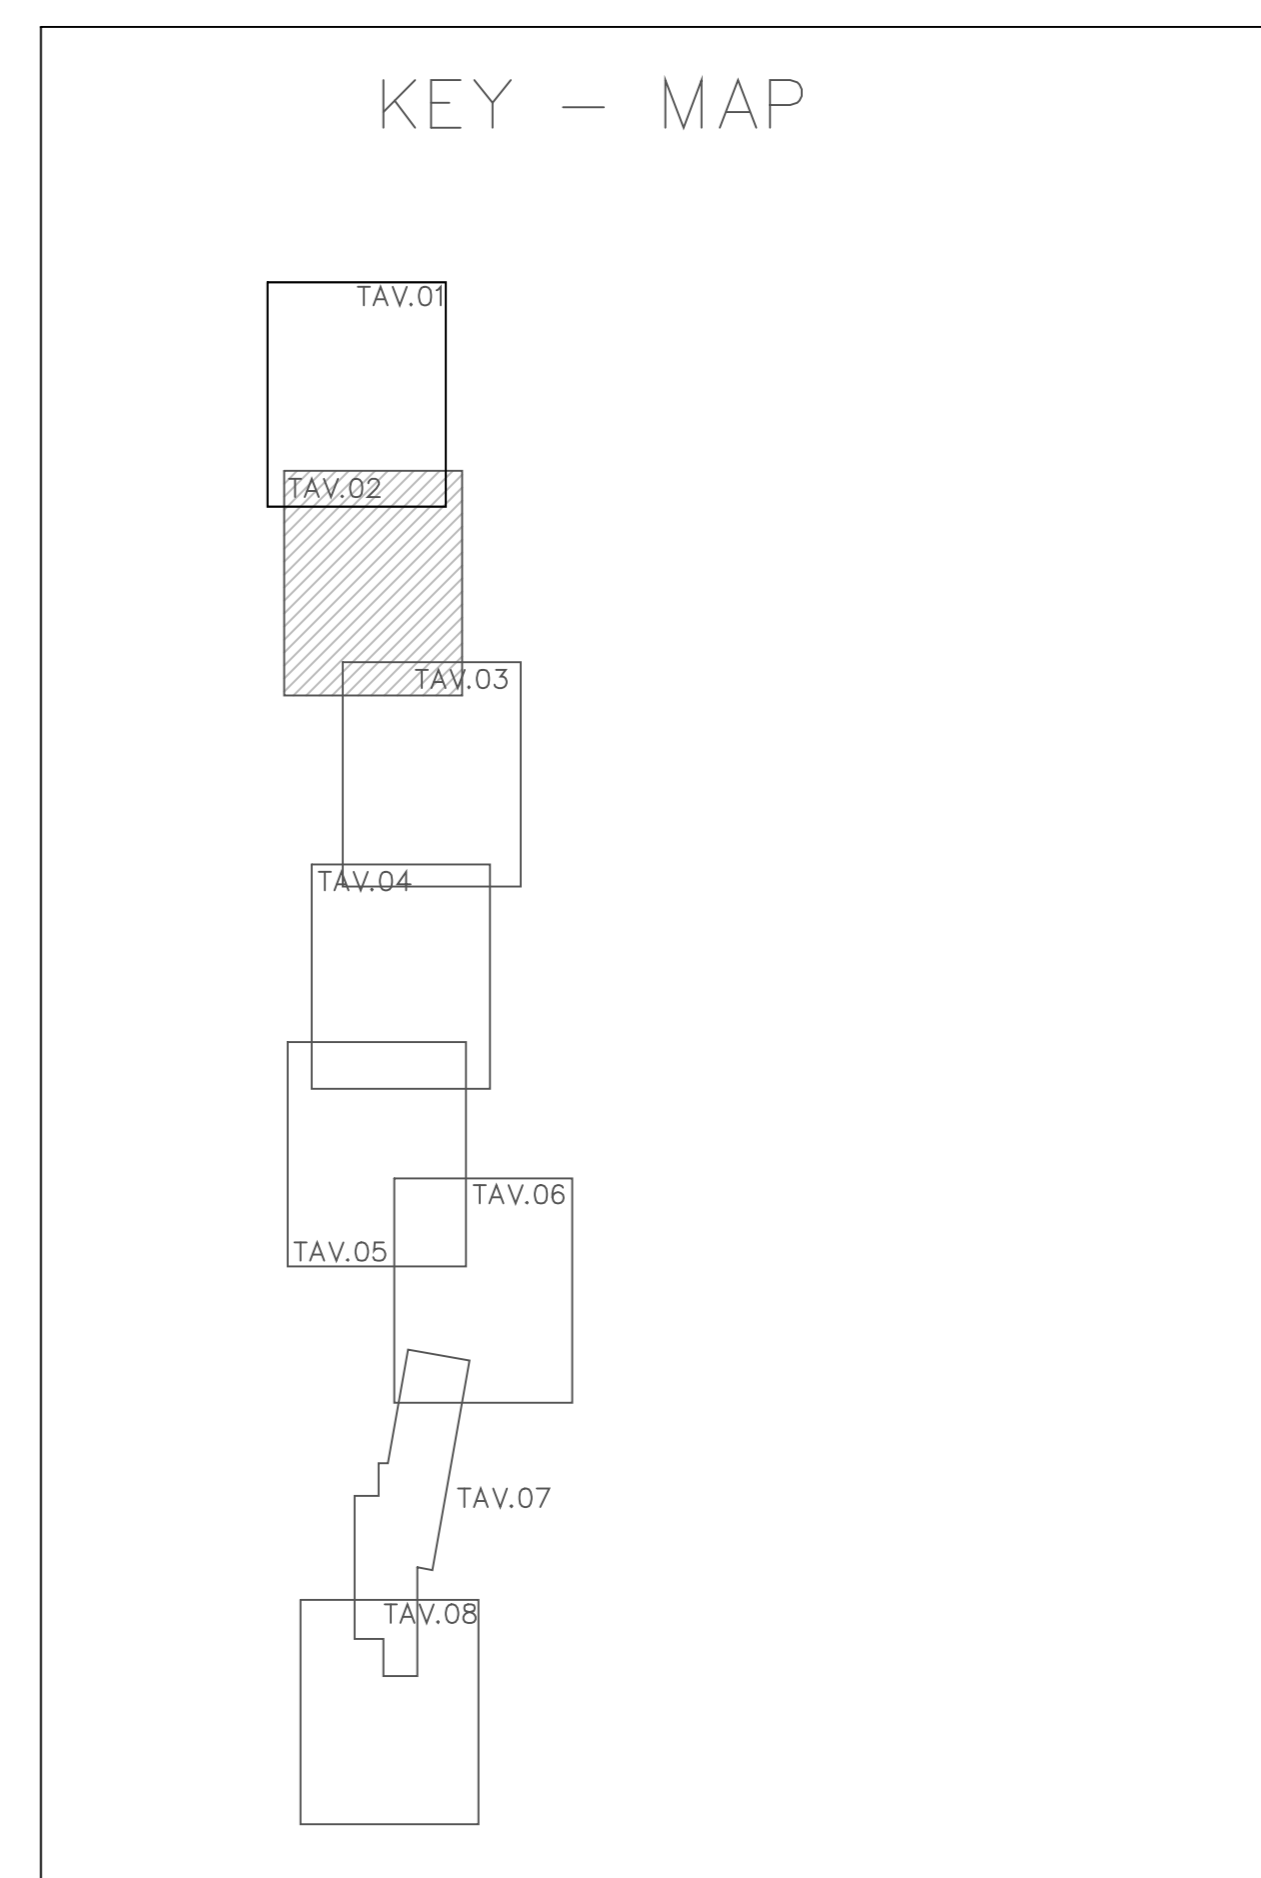

QUADRILATERO
Marche Umbria S.p.A.

ASSE VIARIO MARCHE-UMBRIA
E QUADRILATERO DI PENETRAZIONE INTERNA
MAXI LOTTO 2

LAVORI DI COMPLETAMENTO DELLA DIRETTRICE PERUGIA ANCONA:
SS. 318 DI "VALFABRICA", TRATTO PIANELLO-VALFABRICA
SS. 76 "VAL DESINO", TRATTO FOSSATO VICO - CANCELLI E ALBRACINA - SERRA SAN QUIRICO
"PEDEMONTANA DELLE MARCHE", TRATTO FABRIANO-MUCCIA-SFERCIA.

PERIZIA DI VARIANTE
Il Responsabile del Contrante Generale:

CONTRAENTE GENERALE:
DIRPA 2
S.c.a.r.l.
Ing. Giacomo Zanichelli

PROGETTAZIONE:
Partecipazioni Italia S.p.A.

ASSISTENZA ALLA PROGETTAZIONE:
ESPROPRIANDA S.r.l.
Via Marche 20/A, 71013 Foggia
Tel. 0881/66322

IL PROGETTISTA:
Dott. Ing. Salvatore Lieto
Viale dell'Industria, 100 - 01100 Viterbo

VISTO
IL RESPONSABILE DEL PROCEDIMENTO:
Ing. Iginio Facetti

2.1.3 - PEDEMONTANA DELLE MARCHE
3° Stralcio funzionale - Castelraimondo Nord - Castelraimondo Sud
4° Stralcio funzionale - Castelraimondo Sud - Innesco S877 a Muccia
ESPROPRI
Planimetria su orofotopiano particolare di esproprio - Tav.2

SCALA:
1:2000
DATA:
10.11.2022

Codice Unico di Progetto (CUP) F12C03000050021 (assegnato CIPE 2004/2015)

CODICE ELABORATO: [L][O][7][0][3][2][1][3][E][1][9][0][0][0][0][2][P][L][A][1][0][D]

Rev.	Data	Descrizione	Elaborato	Verificato	Approvato
B	06/11/2021	Ricerca Infrastruttura ANAS	S. Lieto	A. Girometta	
C	20/06/2022	Emissione Perizia di Variante	Esproprio	Esproprio	S. Lieto
D	10/11/2022	Emissione Perizia di Variante	Esproprio	Esproprio	Dirpa 2