


LEGENDA		DESCRIZIONE
GR	RETINO	
	[Hatched]	Aree in Esproprio da Progetto Definitivo
	[Hatched]	Aree in Esproprio da Progetto Esecutivo
	[Hatched]	Aree in Occupazione Temporanea già comprese nel Progetto Definitivo
	[Hatched]	Aree in Occupazione Temporanea Integrative
	[Hatched]	Aree in Occ. Temporanea da restituire non più interessate da P. Definitivo
	[Dashed]	Linea fascia di rispetto
	[Hatched]	Aree in Servizi per Drenaggi comprensive di Occupazione Temporanea
	[Hatched]	Asse Nuovo Metanodotto con Fascia di Servizi Permanente
	[Hatched]	Fascia di Occupazione Temporanea "area di cantiere" interessata dalle lavorazioni di messa in fuori esercizio della rete di metanodotto
	[Circle]	Numero di Piano
	[Blue]	ACQUE
	[Orange]	STRADE
	[Hatched]	FABBRICATI
	[Cross]	PARTICELLE
	[Dashed]	CONFINI COMUNALI
	[Dashed]	CONFINI FOGLIO CATASTALE
CATASTO		

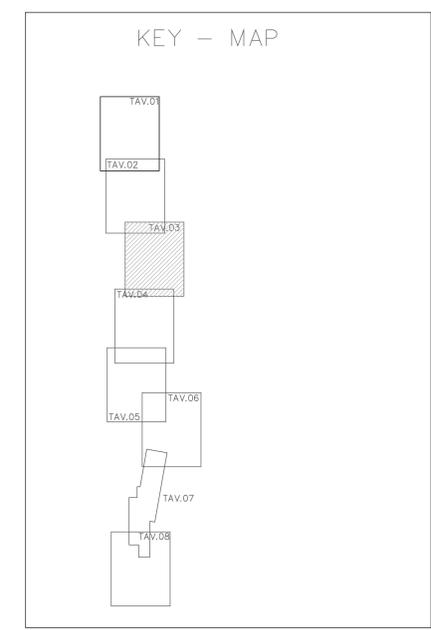

**QUADRILATERO**  
Marche Umbria S.p.A.

**ASSE VIARIO MARCHE-UMBRIA  
E QUADRILATERO DI PENETRAZIONE INTERNA  
MAXI LOTTO 2**

LAVORI DI COMPLETAMENTO DELLA DIRETTRICE PERUGIA ANCONA:  
SS. 318 DI "VALFABBRICA", TRATTO PIANELLO-VALFABBRICA  
SS. 76 "VAL DESINO", TRATTO FOSSATO VICO - CANCELLI E ALBRACINA - SERRA SAN QUIRICO  
"PEDEMONTANA DELLE MARCHE", TRATTO FABRIANO-MUCCIA-SERCIA.

**PERIZIA DI VARIANTE**

CONTRAENTE GENERALE: <b>DIRPA 2</b> S.c.a.r.l.	Il Responsabile del Contraente Generale: Ing. Giacomo Zanichelli		
PROGETTAZIONE: Partecipazioni Italia S.p.A.	ASSISTENZA ALLA PROGETTAZIONE: ESPROPRIANDA S.r.l.		
IL PROGETTISTA: Dot. Ing. Salvatore Lillo Codice dell'ingegnere Prov. di Pescara n.1547	ESPROPRIANDA S.r.l. Via Marche 20/A, 71013 Foggia Tel. 0881/66522		
VISTO IL RESPONSABILE DEL PROCEDIMENTO: Ing. Iginio Facetti	SCALA: 1:2000 DATA: 10.11.2022		
2.1.3 - PEDEMONTANA DELLE MARCHE			
Codice Unico di Progetto (CUP) F12C03000050021 (assegnato CIPSE 20/04/2015)			
CODICE ELABORATO: [L]07[0]3[2]1[3][E]19[0]0[0]0[2]P[LA]11[D]			
Rev. Data Descrizione	Rev. Data Descrizione	Rev. Data Descrizione	Rev. Data Descrizione
B 06/01/2021 Ricerca Istruttoria ANAS	PROGN. S. Lieto	PROGN. S. Lieto	Approvato: A. Gilardi
C 20/06/2022 Emisione Perizia di Variante	Esproprio S. Lieto	Esproprio S. Lieto	
D 10/11/2022 Emisione Perizia di Variante	Esproprio S. Lieto	Esproprio S. Lieto	