


KEY - MAP

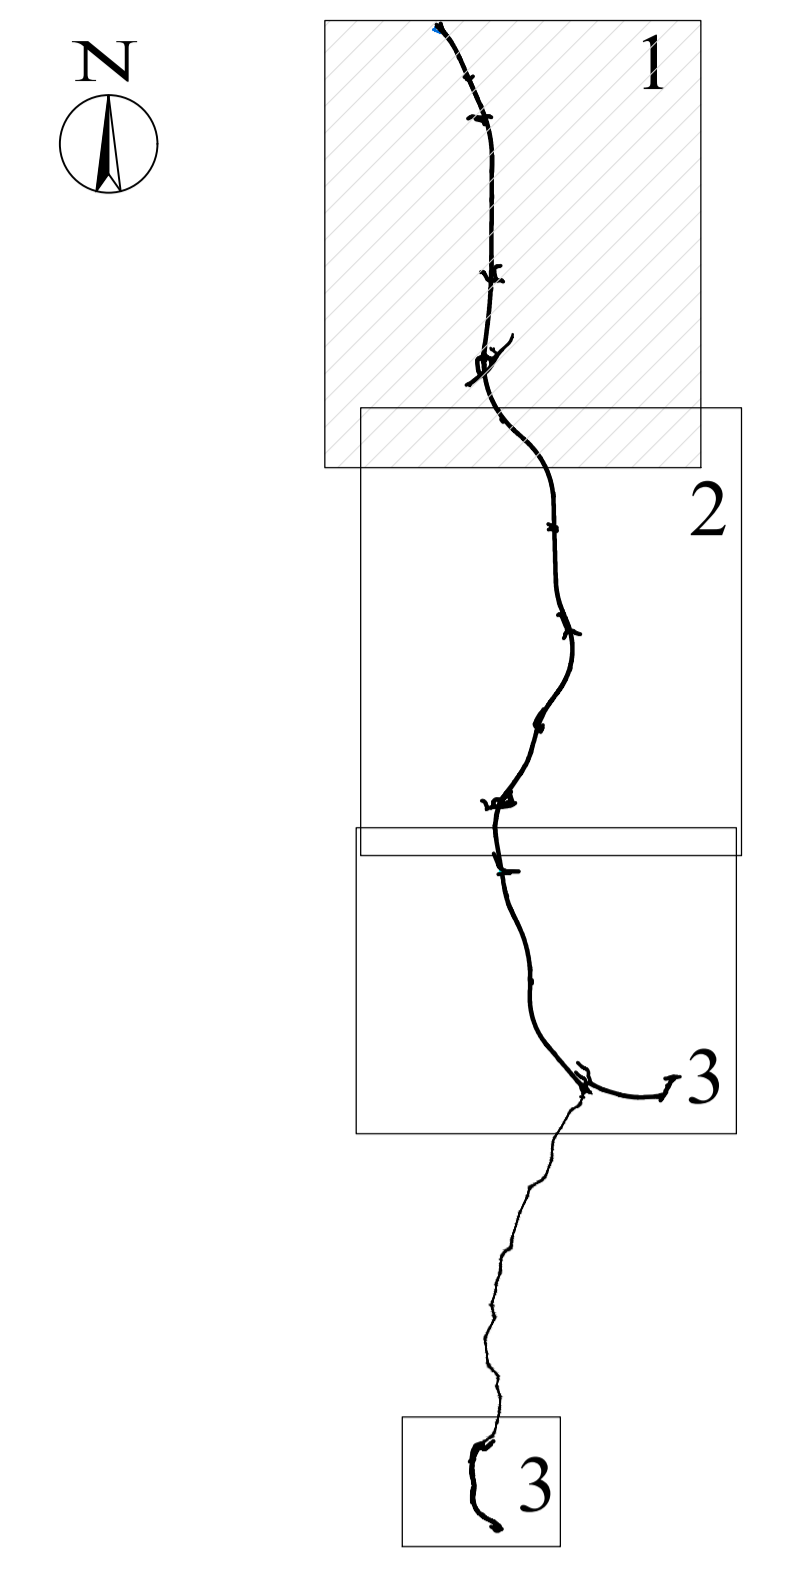

- LEGENDA:**
- Sondaggio a rotazione a carotaggio continuo
 - Sondaggio a rotazione a distruzione di nucleo
 - Strumentazione foro:
 - Piezometro tipo Casagrande
 - Piezometro a tubo aperto
 - ▲ Inclinometro
 - ◆ Tubazione per prova Down Hole
 - Pozzetto esplorativo
 - Prova penetrometrica
 - Base sismica a rifrazione

	INDAGINI 2000	INDAGINI 2002	INDAGINI 2004	INDAGINI 2006-2007	IND. INTEGRATIVE 2017
Sondaggio	Sn	BHn	SNn	X.3.n/X.4.n/A.n	
Pozzetto esplorativo			PZn	PZ.n/PA.n	
Base sismica	n	Tn			
Prova penetrometrica	PPn		CPn		

**ASSE VIARIO MARCHE-UMBRIA
E QUADRILATERO DI PENETRAZIONE INTERNA
MAXI LOTTO 2**

LAVORI DI COMPLETAMENTO DELLA DIRETTRICE PERUGIA ANCONA:
SS. 318 DI "VALFABBRICA", TRATTO PIANELLO -VALFABBRICA
SS. 76 "VAL DESINO", TRATTO FOSSATO VICO - CANCELLI E ALBACINA - SERRA SAN QUIRICO
"PEDEMONTANA DELLE MARCHE", TRATTO FABRIANO-MUCCIA-SFERCIA.

PROGETTO ESECUTIVO

CONTRAENTE GENERALE: DIRPA 2 s.c.a.r.l.		Il responsabile del Contratto Generale: Ing. Federico Montanari		Il responsabile Integrazioni delle Prestazioni Specialistiche: Ing. Salvatore Listo																					
PROGETTAZIONE: Associazione Temporanea di Imprese Mantovara: Lombardi: Reico: SGAI s.r.l. di E. Forlani & C. Studio di Ingegneria e Geologia Applicata www.sgai.com																									
RESPONSABILE DELLA PROGETTAZIONE PER L'ITALIA: Prof. Ing. Antonio Grimaldi GEOL.: Dott. Geol. Fabrizio Pontoni COORDINATORE DELLA SICUREZZA IN FASE DI PROGETTAZIONE: Ing. Michele Curiale																									
IL RESPONSABILE DEL PROCEDIMENTO: Ing. Iginio Farotti																									
2.1.3 - PEDEMONTANA DELLE MARCHE 3° stralcio funzionale: Castelraimondo nord - Castelraimondo sud 4° stralcio funzionale: Castelraimondo sud - innesto S.S.77 a Muccia CANTIERI E PISTE DI ACCESSO, CAVE E DISCARICHE Planimetria localizzazione indagini ambientali Tav. 1 di 3				SCALA: 1:5000 DATA: Marzo 2020																					
Codice Unico di Progetto (CUP): F12C03000050021																									
Codice elaborato: <table border="1" style="font-size: small;"> <tr><td>01</td><td>02</td><td>03</td><td>04</td><td>05</td><td>06</td><td>07</td><td>08</td><td>09</td><td>10</td><td>11</td><td>12</td><td>13</td><td>14</td><td>15</td><td>16</td><td>17</td><td>18</td><td>19</td><td>20</td></tr> </table> Nome File: LOTTO21-REDOCATOPRIMA						01	02	03	04	05	06	07	08	09	10	11	12	13	14	15	16	17	18	19	20
01	02	03	04	05	06	07	08	09	10	11	12	13	14	15	16	17	18	19	20						
REV.	DATA	DESCRIZIONE	Redatto	Controllato	Approvato																				
A	Marzo 2020	Emissione PE	PROGIN	S. Scopetta	S. Listo A. Grimaldi																				