





LEGENDA:

- Sondaggio a rotazione a carotaggio continuo
- Sondaggio a rotazione a distruzione di nucleo
- Strumentazione foro:
 - Piezometro tipo Casagrande
 - Piezometro a tubo aperto
 - ▲ Inclinometro
 - ◆ Tubazione per prova Down Hole

- Pozzetto esplorativo
- Prova penetrometrica

— Base sismica a rifrazione

	INDAGINI 2000	INDAGINI 2002	INDAGINI 2004	INDAGINI 2006-2007	IND. INTEGRATIVE 2017
Sondaggio		Sn	BHn	SNn	X.3.n/X.4.n/A.n
Pozzetto esplorativo				PZn	PZ.n/PA.n
Base sismica		n	Tn	BSn	
Prova penetrometrica		PHn		CPh	

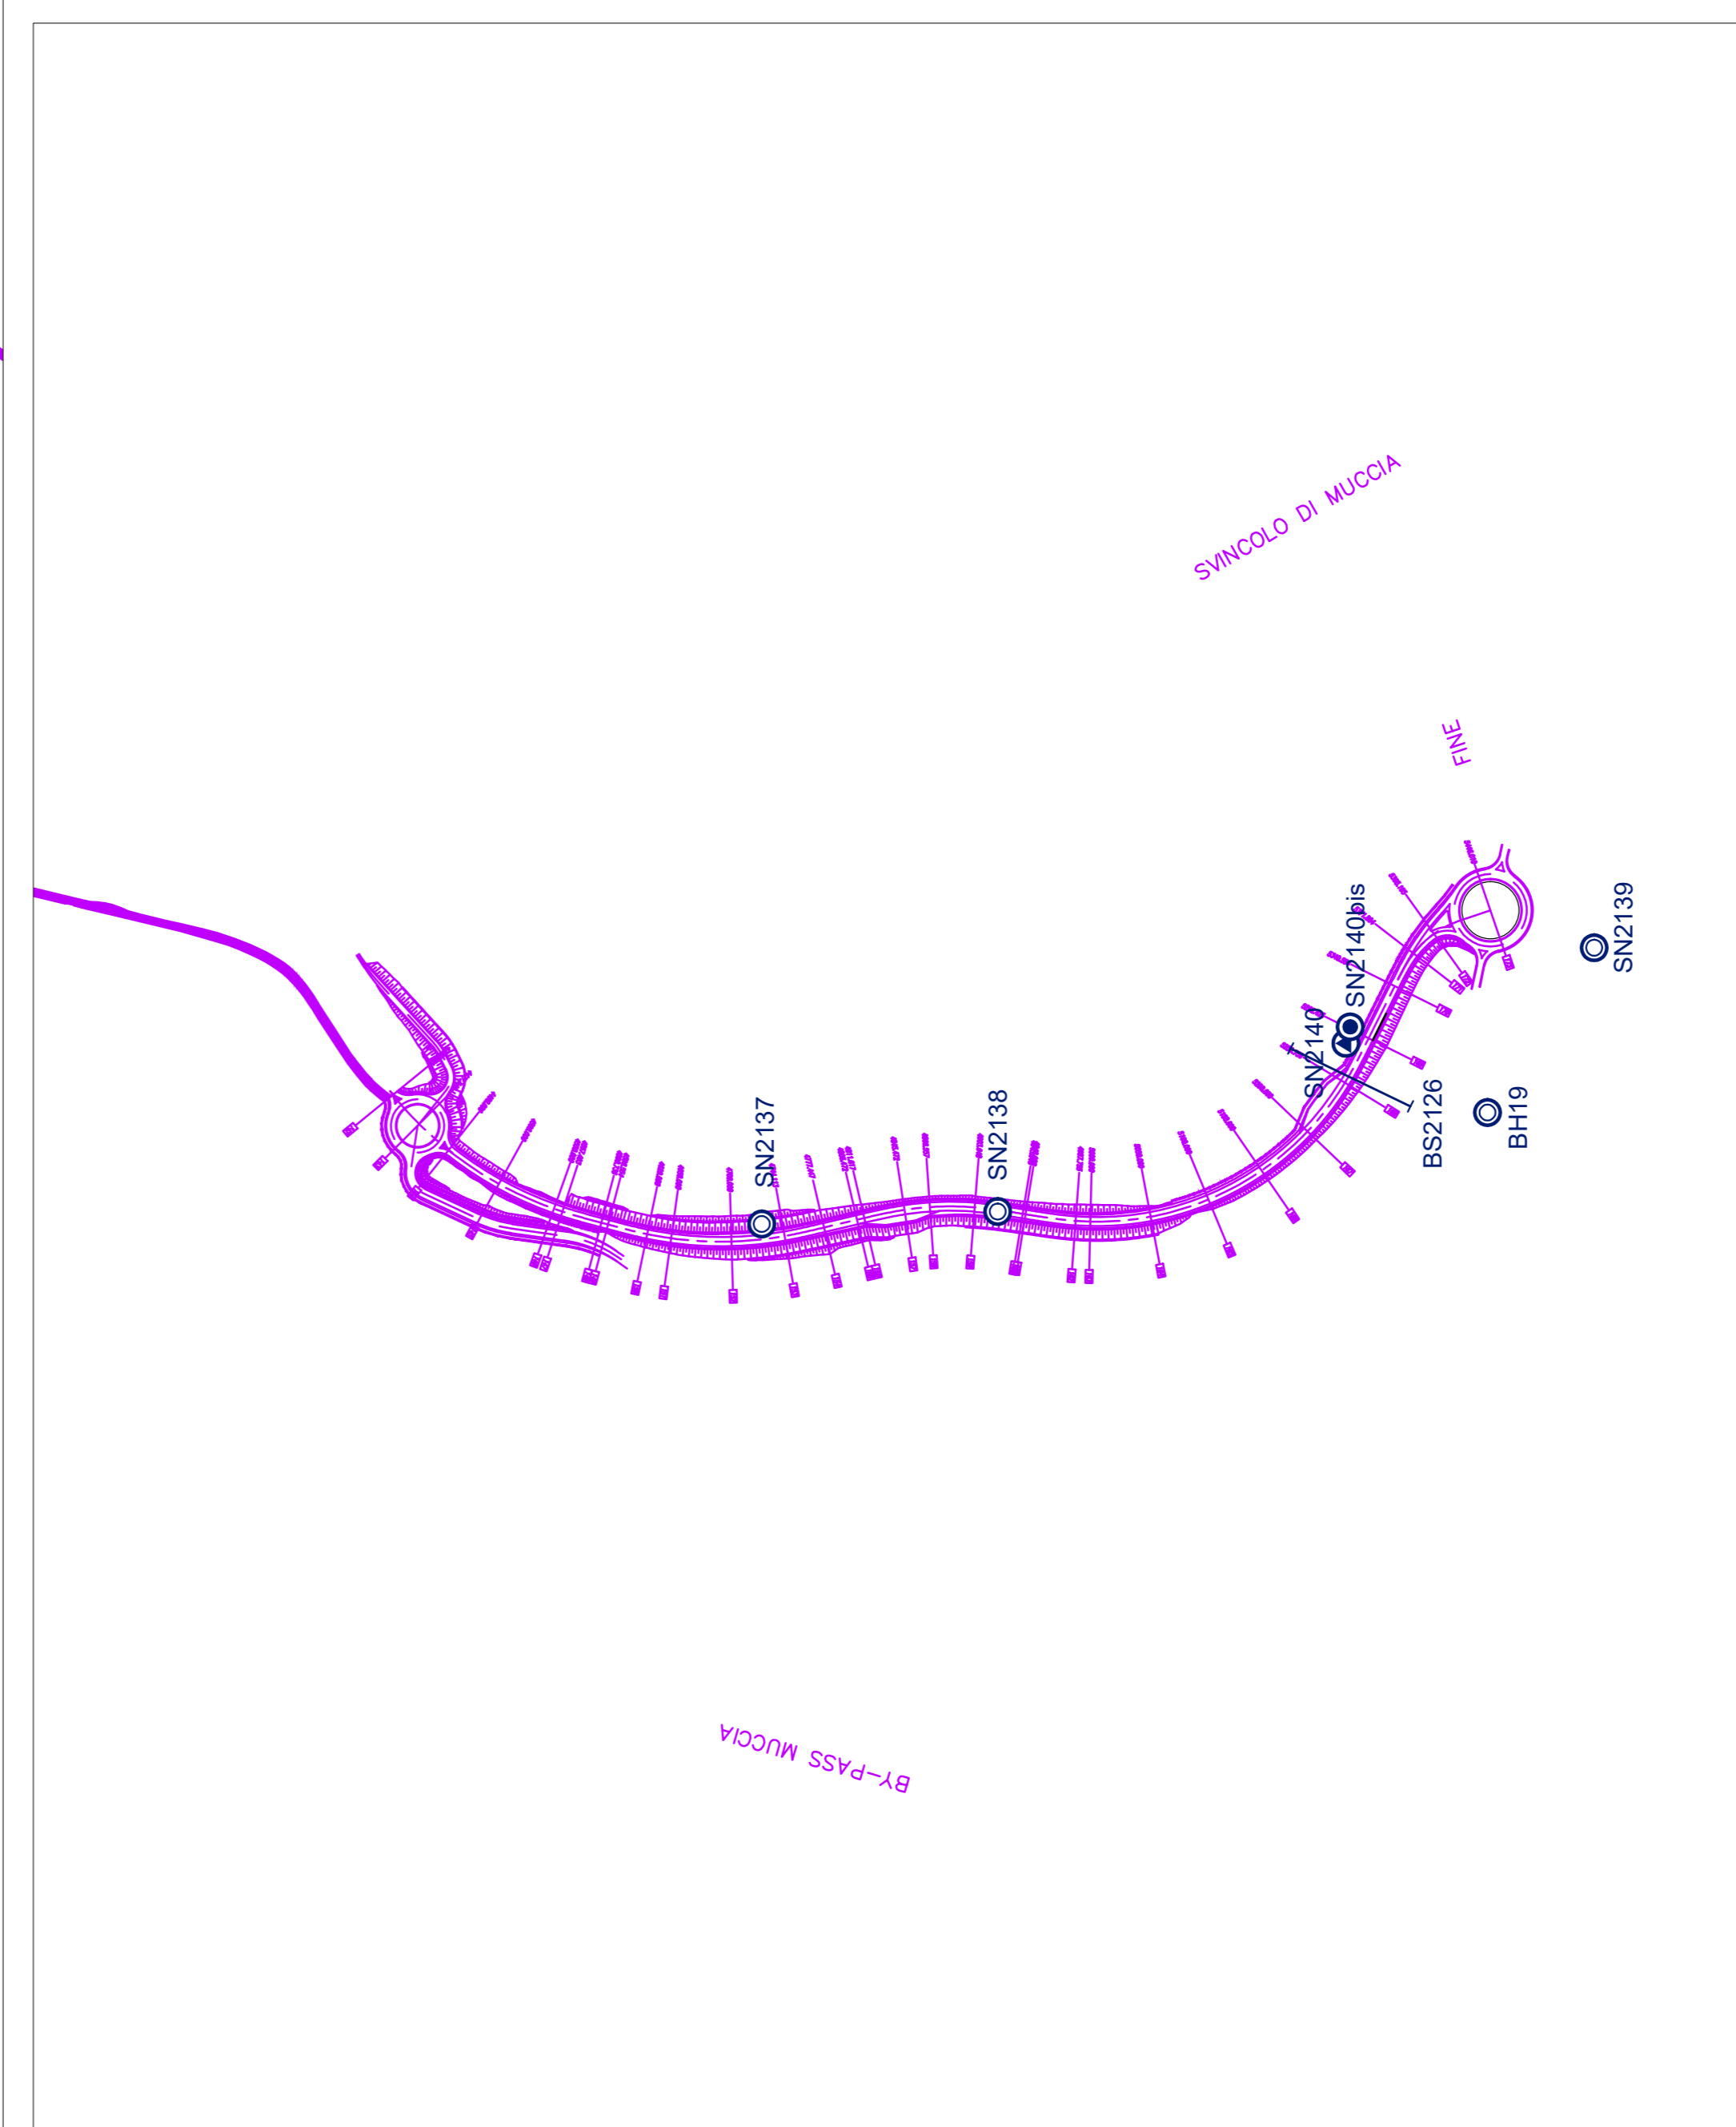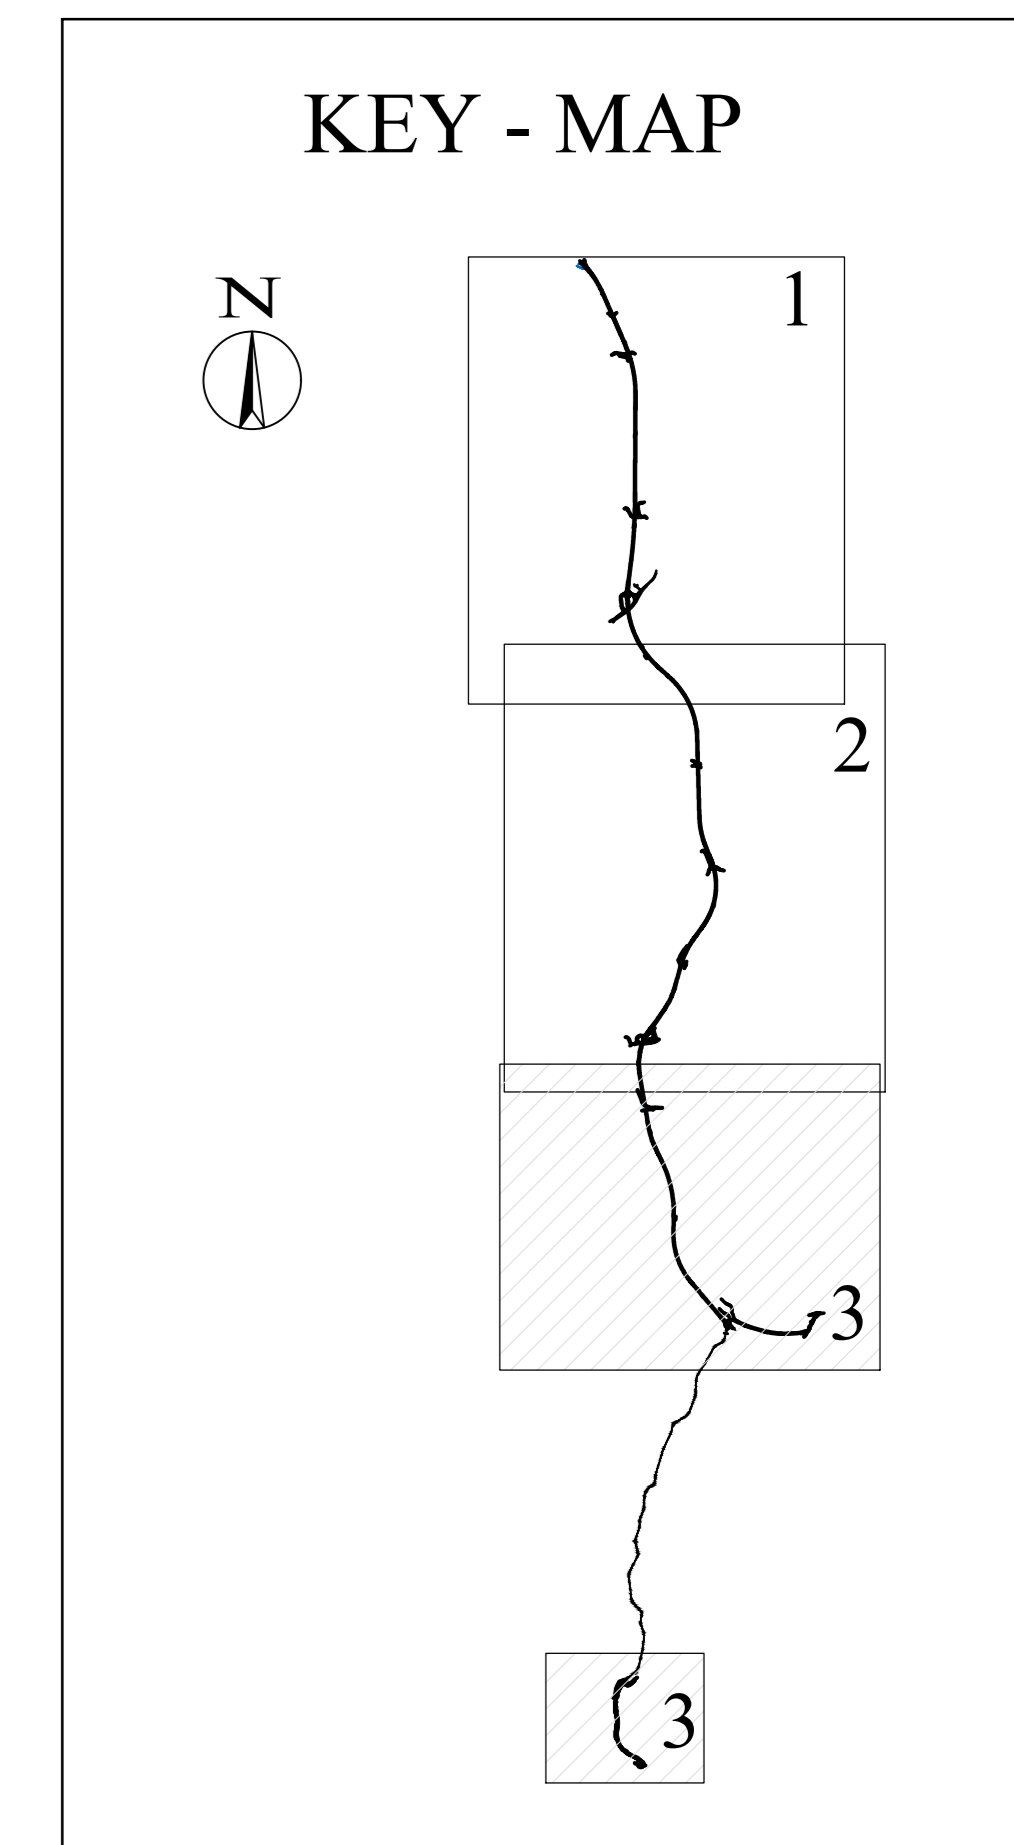

**ASSE VIARIO MARCHE-UMBRIA
E QUADRILATERO DI PENETRAZIONE INTERNA
MAXI LOTTO 2**

LAVORI DI COMPLETAMENTO DELLA DIRETTRICE PERUGIA ANCONA:
SS. 318 DI "VALFABBRICA", TRATTO PIANELLO-VALFABBRICA
SS. 76 "VAL PESINNO", TRATTI FOSSATO VICO - CANCELLE ALBACINA - SERRA SAN QUIRICO
"PEDEMONTANA DELLE MARCHE", TRATTO FABRIANO-MUCCIA-SFERCIA.

PROGETTO ESECUTIVO

<p>CONTRAENTE GENERALE:</p> <p>DIRPA 2 S.c.a.r.l.</p>	<p><i>Il responsabile del Contraente Generale:</i></p> <p>Ing. Federico Montanari</p>	<p><i>Il responsabile Integrazioni delle Previsioni Specialistiche:</i></p> <p>Ing. Salvatore Lieto</p>
---	---	---

PROGETTAZIONE: Associazione Temporanea di Imprese

<p><i>Mandatario:</i></p> <p>PROGIN S.p.A.</p>	<p><i>Mandante:</i></p> <p>LOMBARDI SA INGEGNERI CONSULENTI</p>	<p><i>Mandatario:</i></p> <p>SGAI S.p.A. INGEGNERIA S.r.l.</p>
--	---	--

<p>RESPONSABILE DELLA PROGETTAZIONE: PER C.A.T.I. Prof. Ing. Antonio Grimaldi GEOLOGO Dott. Geol. Fabrizio Pontoni COORDINATORE DELLA SICUREZZA IN FASE DI PROGETTAZIONE Ing. Michele Curiale</p>	<p>INGEGNERI GEOLOGI DELLE LOMBARDE Fabrizio PONTONI Geologo Specialista ALBO SEZIONE A</p>	<p>INGEGNERI GEOLOGI DELLE MARCHE Michele CURIALE N. 1879 "Spec. A" ALBO SEZIONE A</p>
--	--	---

IL RESPONSABILE DEL PROCEDIMENTO:
Ing. Ignio Farotti

<p>2.1.3 - PEDEMONTANA DELLE MARCHE 3° stralcio funzionale: Castelraimondo nord - Castelraimondo sud 4° stralcio funzionale: Castelraimondo sud - innesto S.S.77 a Muccia CANTIERI E PISTE DI ACCESSO, CAVE E DISCARICHE Planimetria localizzazione indagini ambientali Tav. 3 di 3</p>	<p>SCALA: 1:5000 DATA: Marzo 2020</p>
--	---

Codice Unico di Progetto (CUP): **F12C03000050021**

Codice elaborato: [0][7][0][3][2][1][3][E][2][0][C][A][0][1][0][0][P][I][A][0][3][A]

REV.	DATA	DESCRIZIONE	Redatto	Controllato	Approvato
A	Marzo 2020	Emissione PE	PROGIN	S. Scopetta	S. Lieto