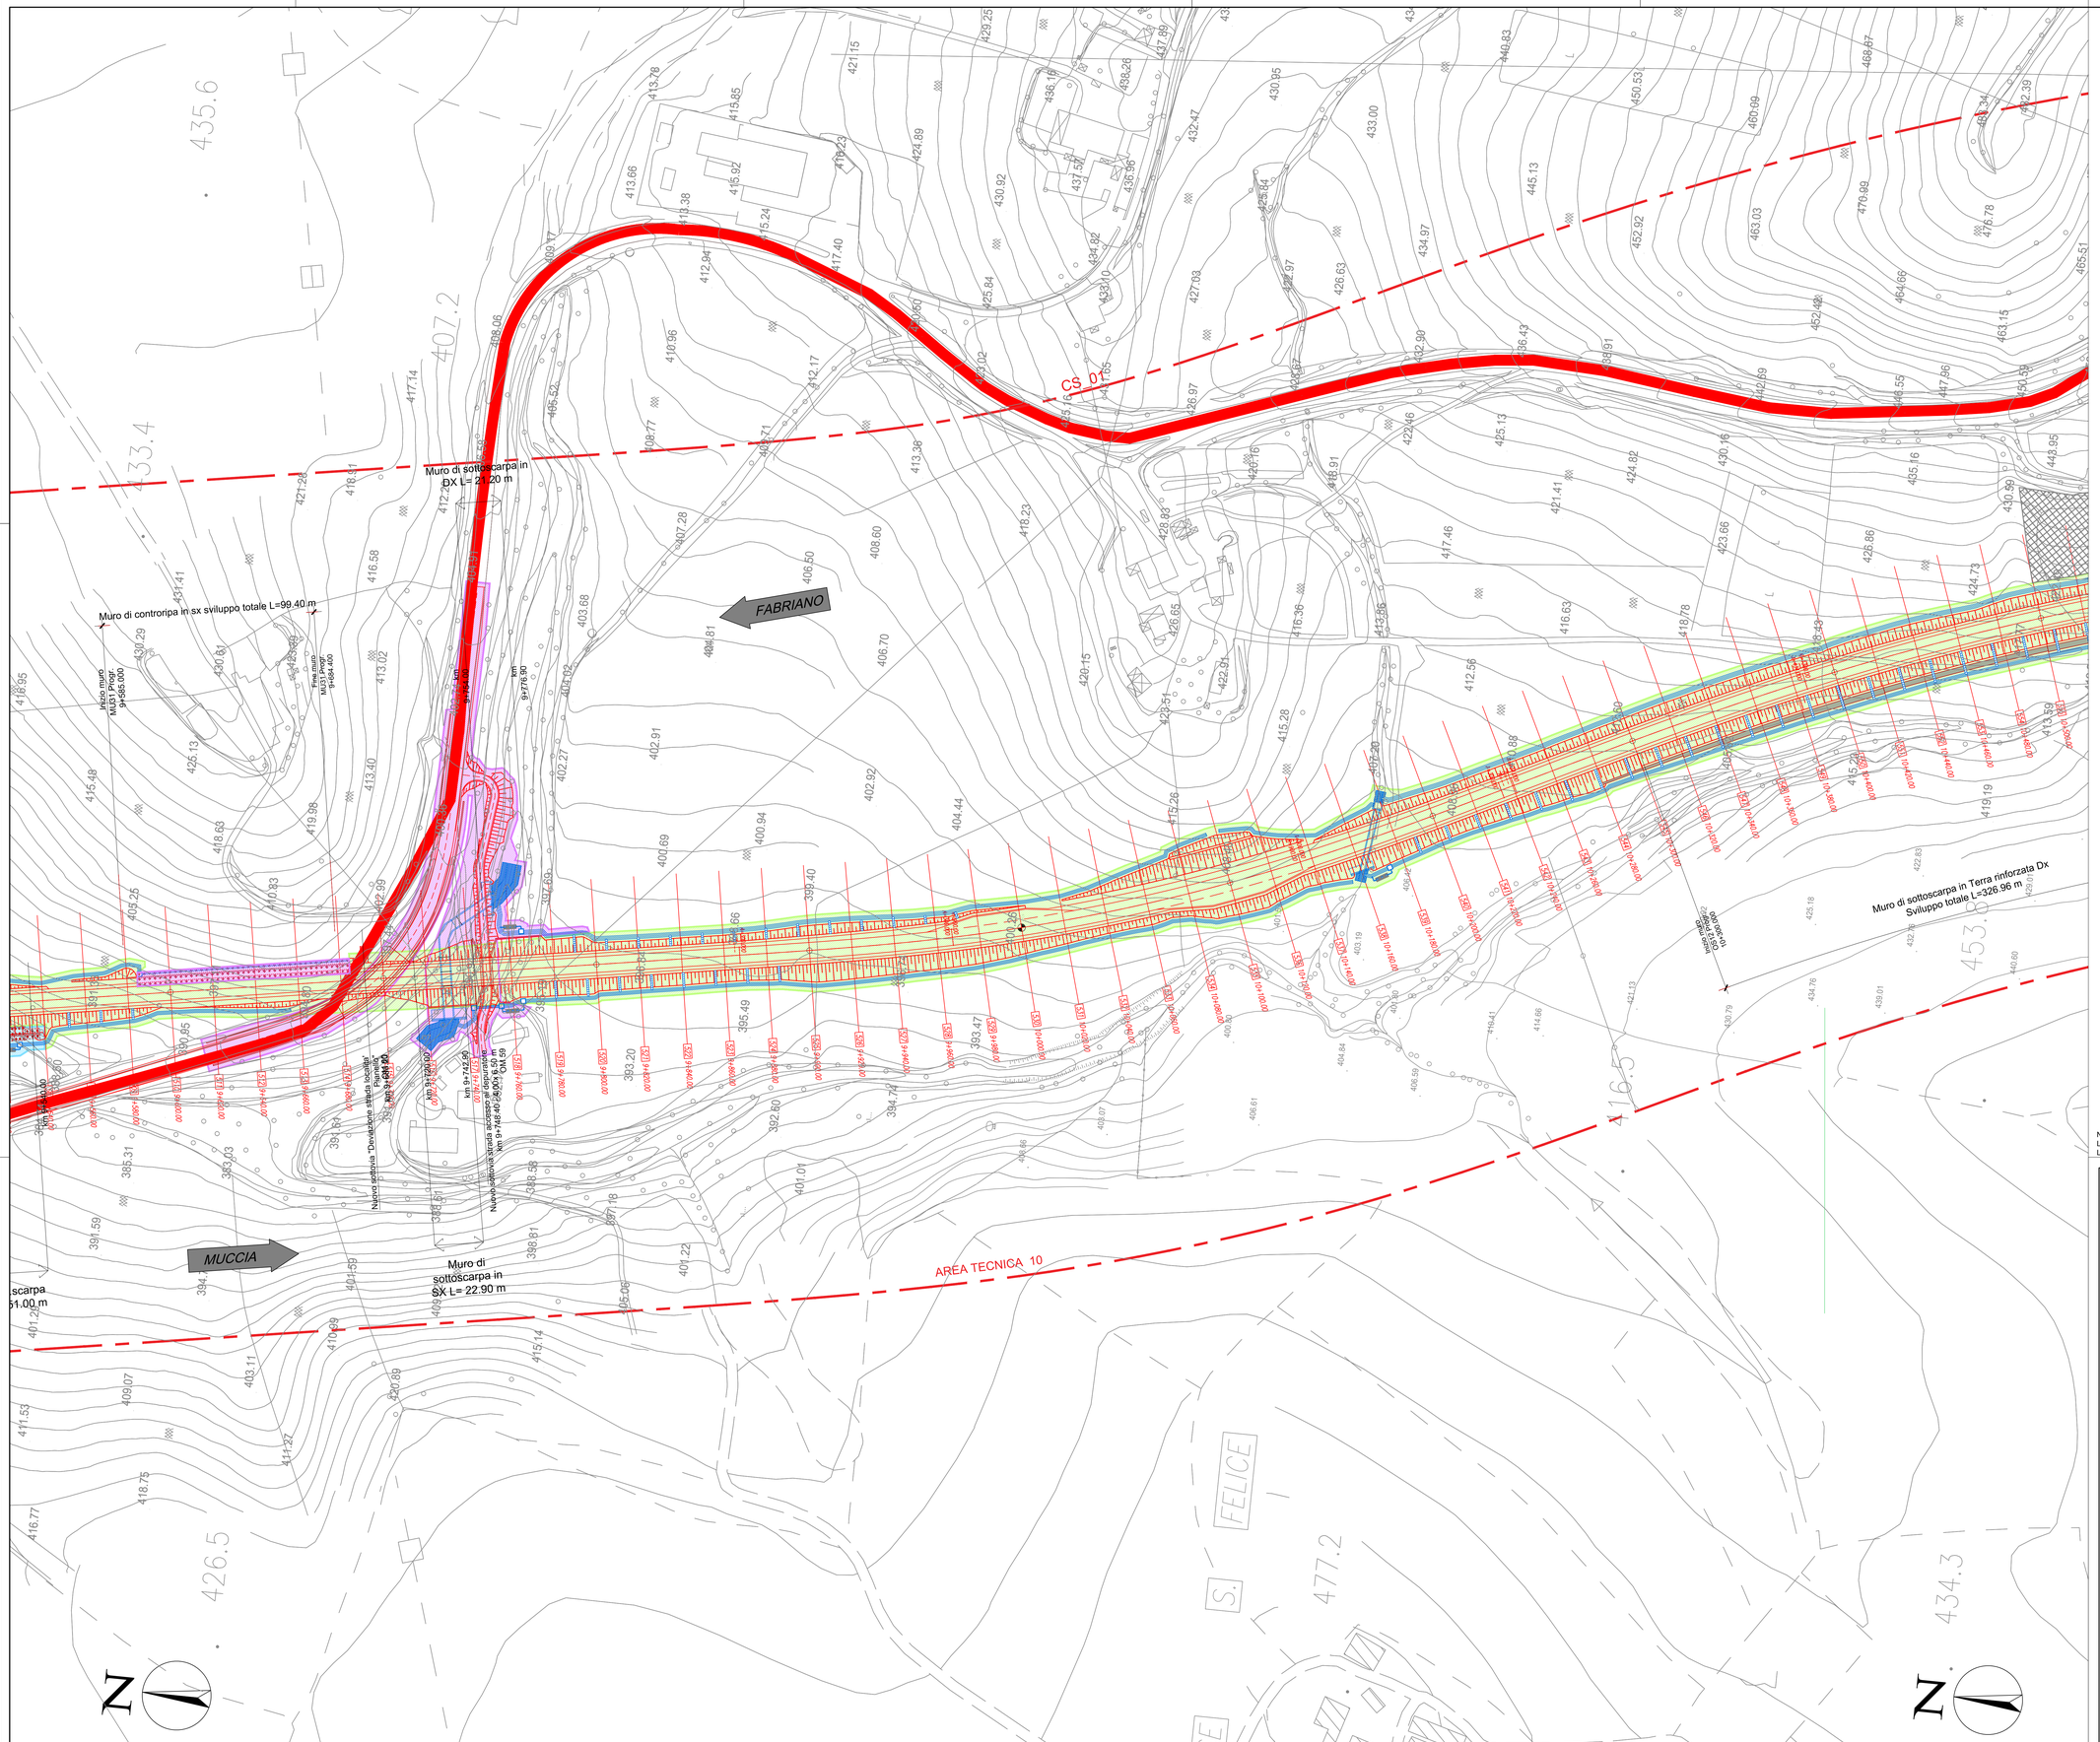

KEY - MAP

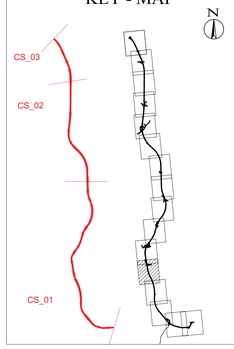

LEGENDA

MACROAREA: 01_CS01

Fase Preliminare:

- Esecuzione opere minori
- Piani di posa
- Bonifica

FASE 01

- OPERA SOSTEGNO
- TOMBINI
- SOTTOVIA E DEVIAZIONI
- SCAVI

FASE 02

- OPERE D'ARTE MAGGIORI (OM)

FASE 03

- RILEVATI

- CANTIERI
- TRINCEE DRENANTI
- AREE LOGISTICHE
- CAMPO BASE PRINCIPALE
- AREA DI DEPOSITO E STOCCAGGIO MATERIE
- VIABILITA' PRINCIPALE
- VIABILITA' SECONDARIA
- VIABILITA' DI ACCESSO AL CANTIERE
- VIABILITA' INTEGRATIVE
- GUADI TEMPORANEI

NOTA :
La fase 2 (OM) è temporalmente scandita dal programma lavori perchè indipendente nell'esecuzione dal CS.
Le piste di cantiere sono individuate lungo la fascia di esproprio ai margini della recinzione

QUADRILATERO Marche Umbria S.p.A.

ASSE VIARIO MARCHE-UMBRIA E QUADRILATERO DI PENETRAZIONE INTERNA MAXI LOTTO 2

LAVORI DI COMPLETAMENTO DELLA DIRETTRICE PERUGIA ANCONA:
SS. 318 DI "VALFABBRICA", TRATTO PIANELLO -VALFABBRICA
SS. 76 "VAL D'ESINO", TRATTI FOSSATO VICO - CANCELLI E ALBACINA - SERRA SAN QUIRICO "PEDEMONTANA DELLE MARCHE", TRATTO FABRIANO-MUCCIA-SFERCIA.

PROGETTO ESECUTIVO

CONTRAENTE GENERALE:	Direttore Generale:	Il responsabile Integrazioni delle Prestazioni Specialistiche:
DIRPA 2 s.c.a r.l.	GIACOMO ZANCHINI — Ing. Federico Montanari	SALVATORE LIETO 13.12.2021 15:49:00 GMT+00:00 — Ing. Salvatore Lieto

PROGETTAZIONE: *Associazione Temporanea di Imprese*

Mandataria: PROGIN S.p.A. — *Mandanti:* LOMBARDI SA INGEGNERI CONSULENTI; LOMBARDI-REICO INGEGNERIA S.r.l.; SGAI s.r.l. di E.Forlani & C. Studio di Ingegneria e Geologia Applicata — www.sgai.com

RESPONSABILE DELLA PROGETTAZIONE PER L'A.T.I.: Prof. Ing. Antonio Grimaldi	GRIMALDI ANTONIO 26.01.2022 12:49:28 GMT+01:00	
GEOLOGO: Dott. Geol. Fabrizio Pontoni		Fabrizio PONTONI Geologo Specialista N. 176 ALBO SEZIONE A
COORDINATORE DELLA SICUREZZA IN FASE DI PROGETTAZIONE: Ing. Michele Curiale		Ing. Vincenzo Pardo 2021.10.05 10:00:33 +02'00'
IL RESPONSABILE DEL PROCEDIMENTO: Ing. Iginio Farotti	IGINIO FAROTTI	VISTO IL CSE Ing. Vincenzo Pardo
DIRETTORE DEI LAVORI: Ing. Pierpaolo Marafico		MICHELE CURIALE N. 1679 Sez. A* Ordine Ingegneri Roma

2.1.3 - PEDEMONTANA DELLE MARCHE
3° stralcio funzionale: Castelraimondo nord - Castelraimondo sud
4° stralcio funzionale: Castelraimondo sud - innesto S.S.77 a Muccia
CANTIERI PISTE DI ACCESSO - CAVE E DISCARICHE
FASI REALIZZATIVE ASSE PRINCIPALE
MACROAREA 1 - TRATTO DAL Km 6+240 AL Km 13+155 - TAV 5

SCALA: 1:1000

DATA: Settembre 2020

Codice Unico di Progetto (CUP) **F12C03000050021**

Codice elaborato: Opera L07 | Tratto 03 | Settore 2 | CTE 13 | WBS E06CA0300 | Id. doc. PLA | N. prog. 05 | Rev. A
Nome File: L07032136CA0300PLA01_16A

REV.	DATA	DESCRIZIONE	Redatto		Controllato	Approvato
A	Settembre 2020	Emissione a seguito istruttoria ANAS	PROGIN	Diaferia	Scoppetta	Grimaldi
B						
C						