




SEZIONE TIPO 1 IN RILEVATO
CATEGORIA "F2" EXTRAURBANE (D.M. 5.11.2001)
Scala 1:50

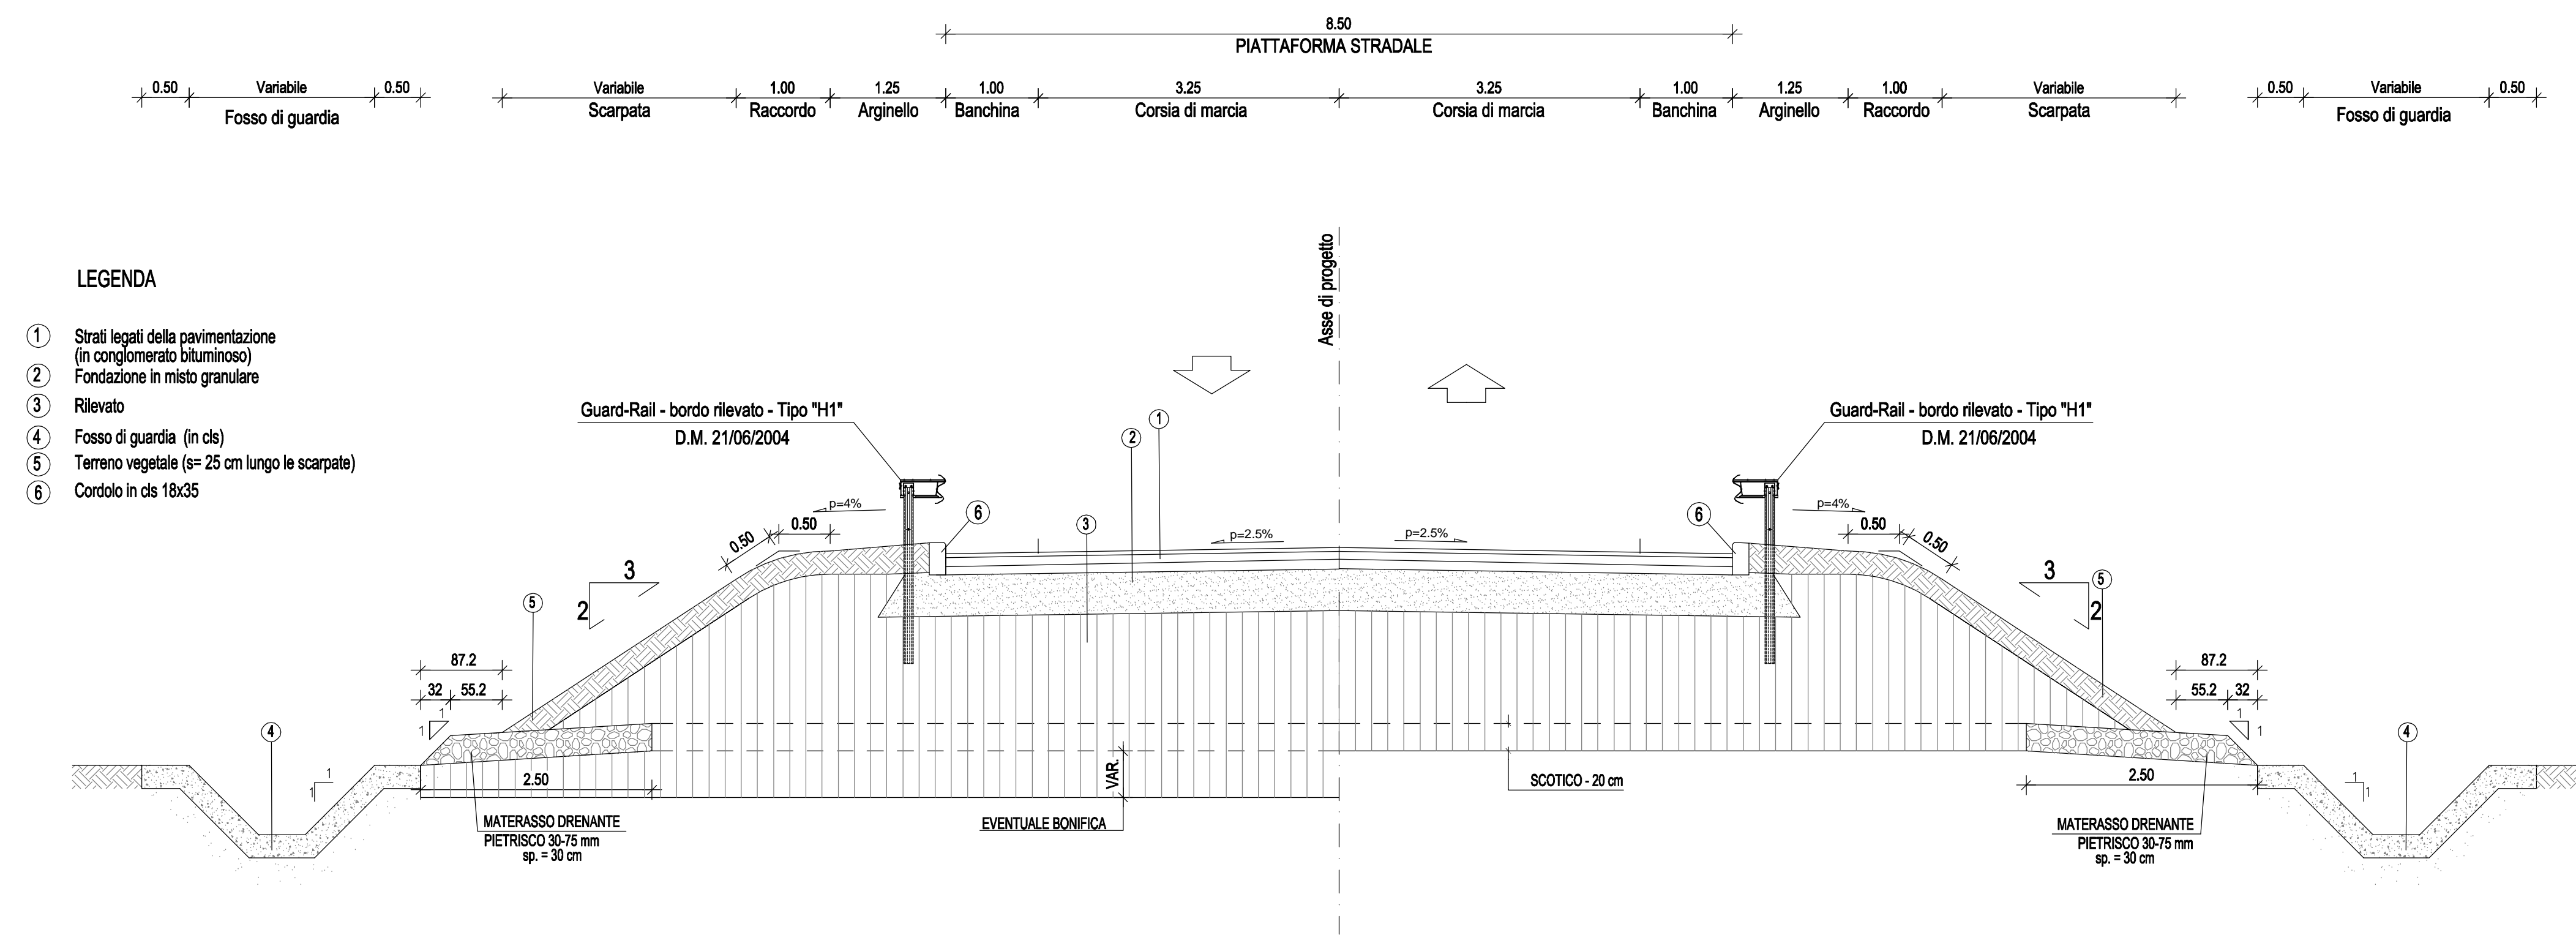


- LEGENDA
- ① Strati legati della pavimentazione (in conglomerato bituminoso)
 - ② Fondazione in misto granulare
 - ③ Rilevato
 - ④ Fosso di guardia (in c/s)
 - ⑤ Terreno vegetale (= 25 cm lungo le scarpate)
 - ⑥ Cordolo in cls 18x35

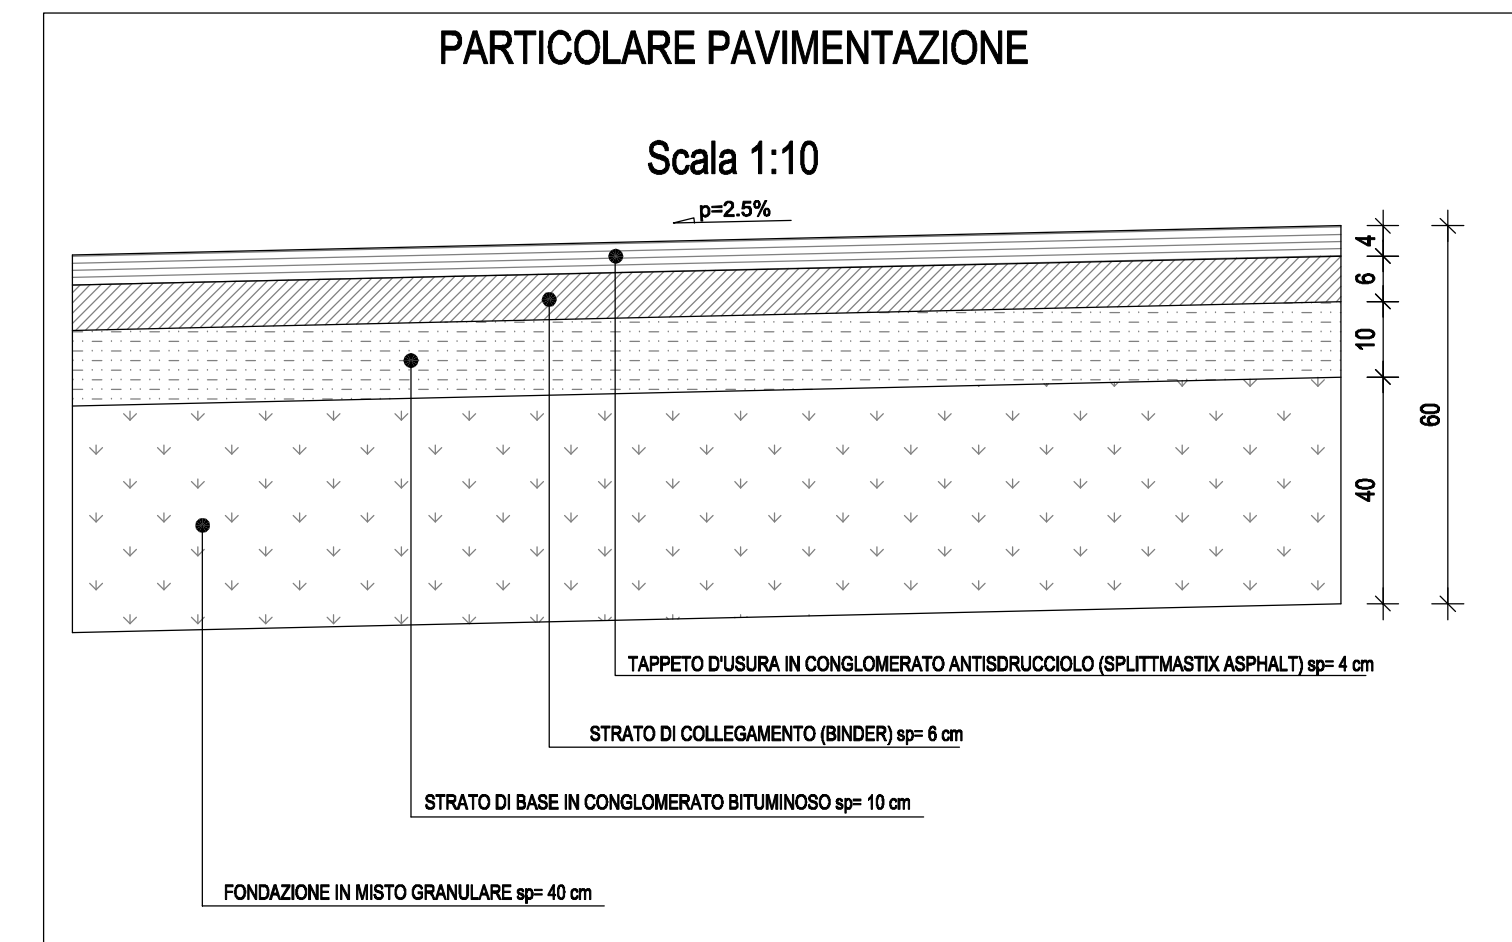


SEZIONE TIPO 1 IN TRINCEA
CATEGORIA "F2" EXTRAURBANE (D.M. 5.11.2001)
Scala 1:50

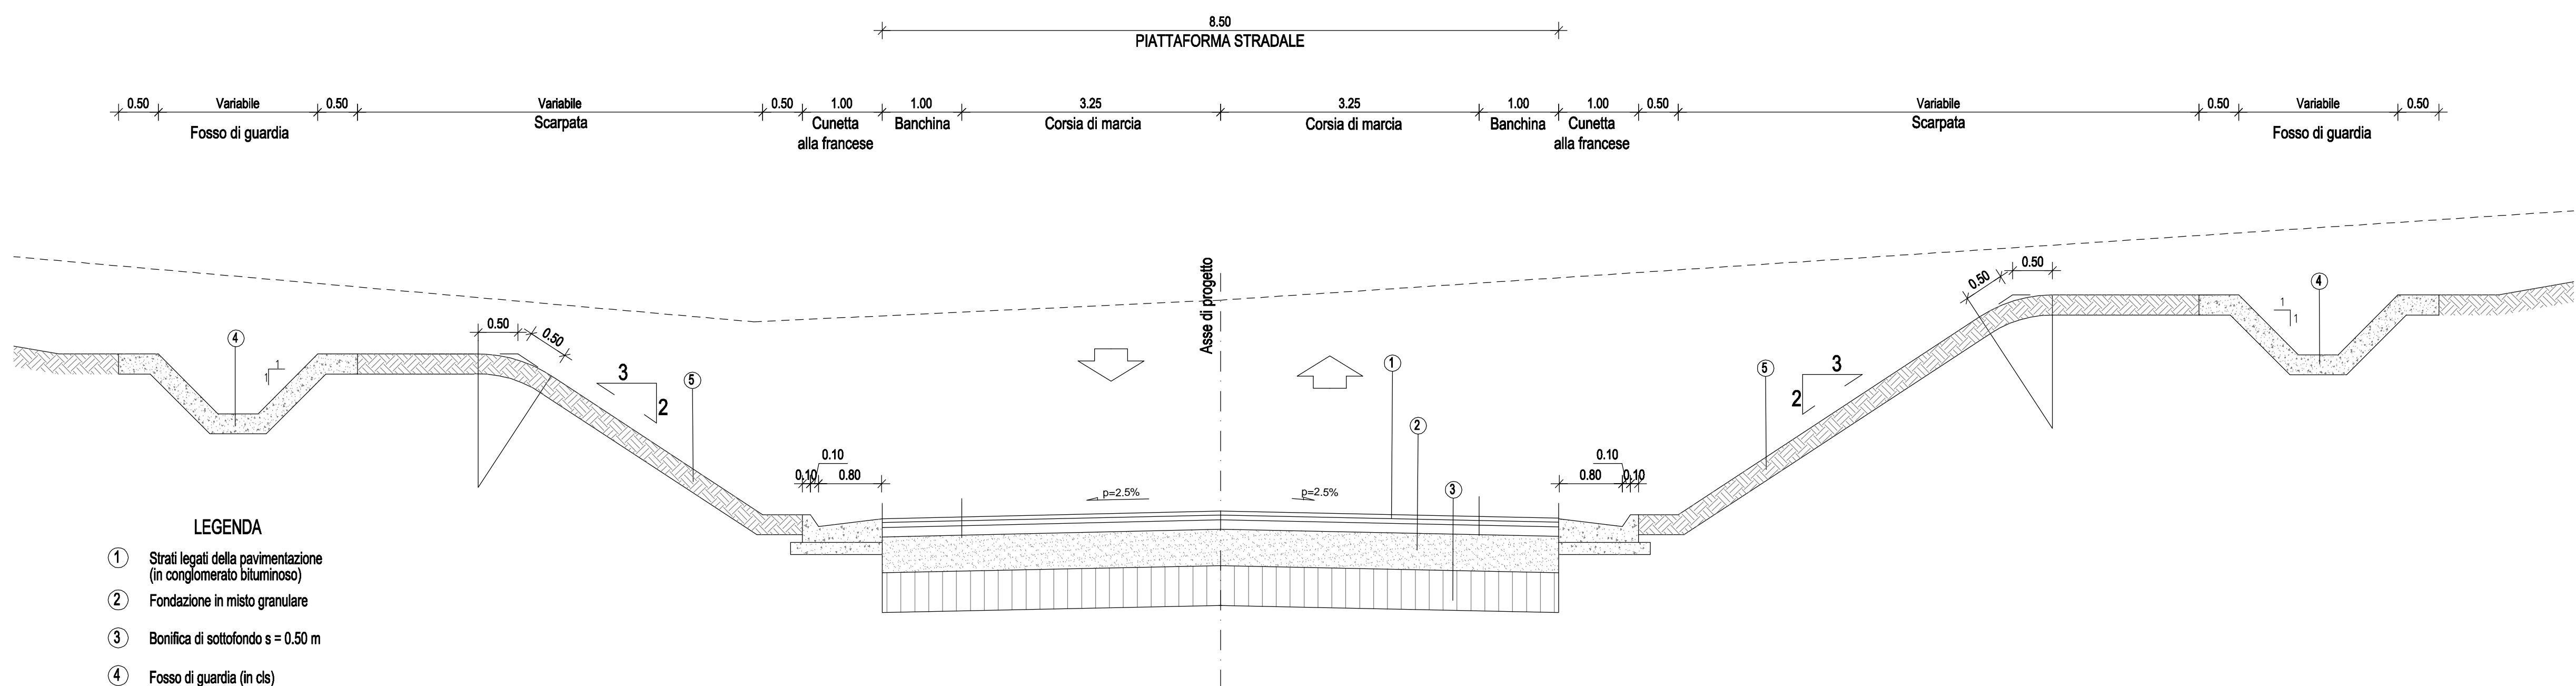

- LEGENDA
- ① Strati legati della pavimentazione (in conglomerato bituminoso)
 - ② Fondazione in misto granulare
 - ③ Bonifica di sottofondo s = 0.50 m
 - ④ Fosso di guardia (in c/s)
 - ⑤ Terreno vegetale (= 25 cm lungo le scarpate)

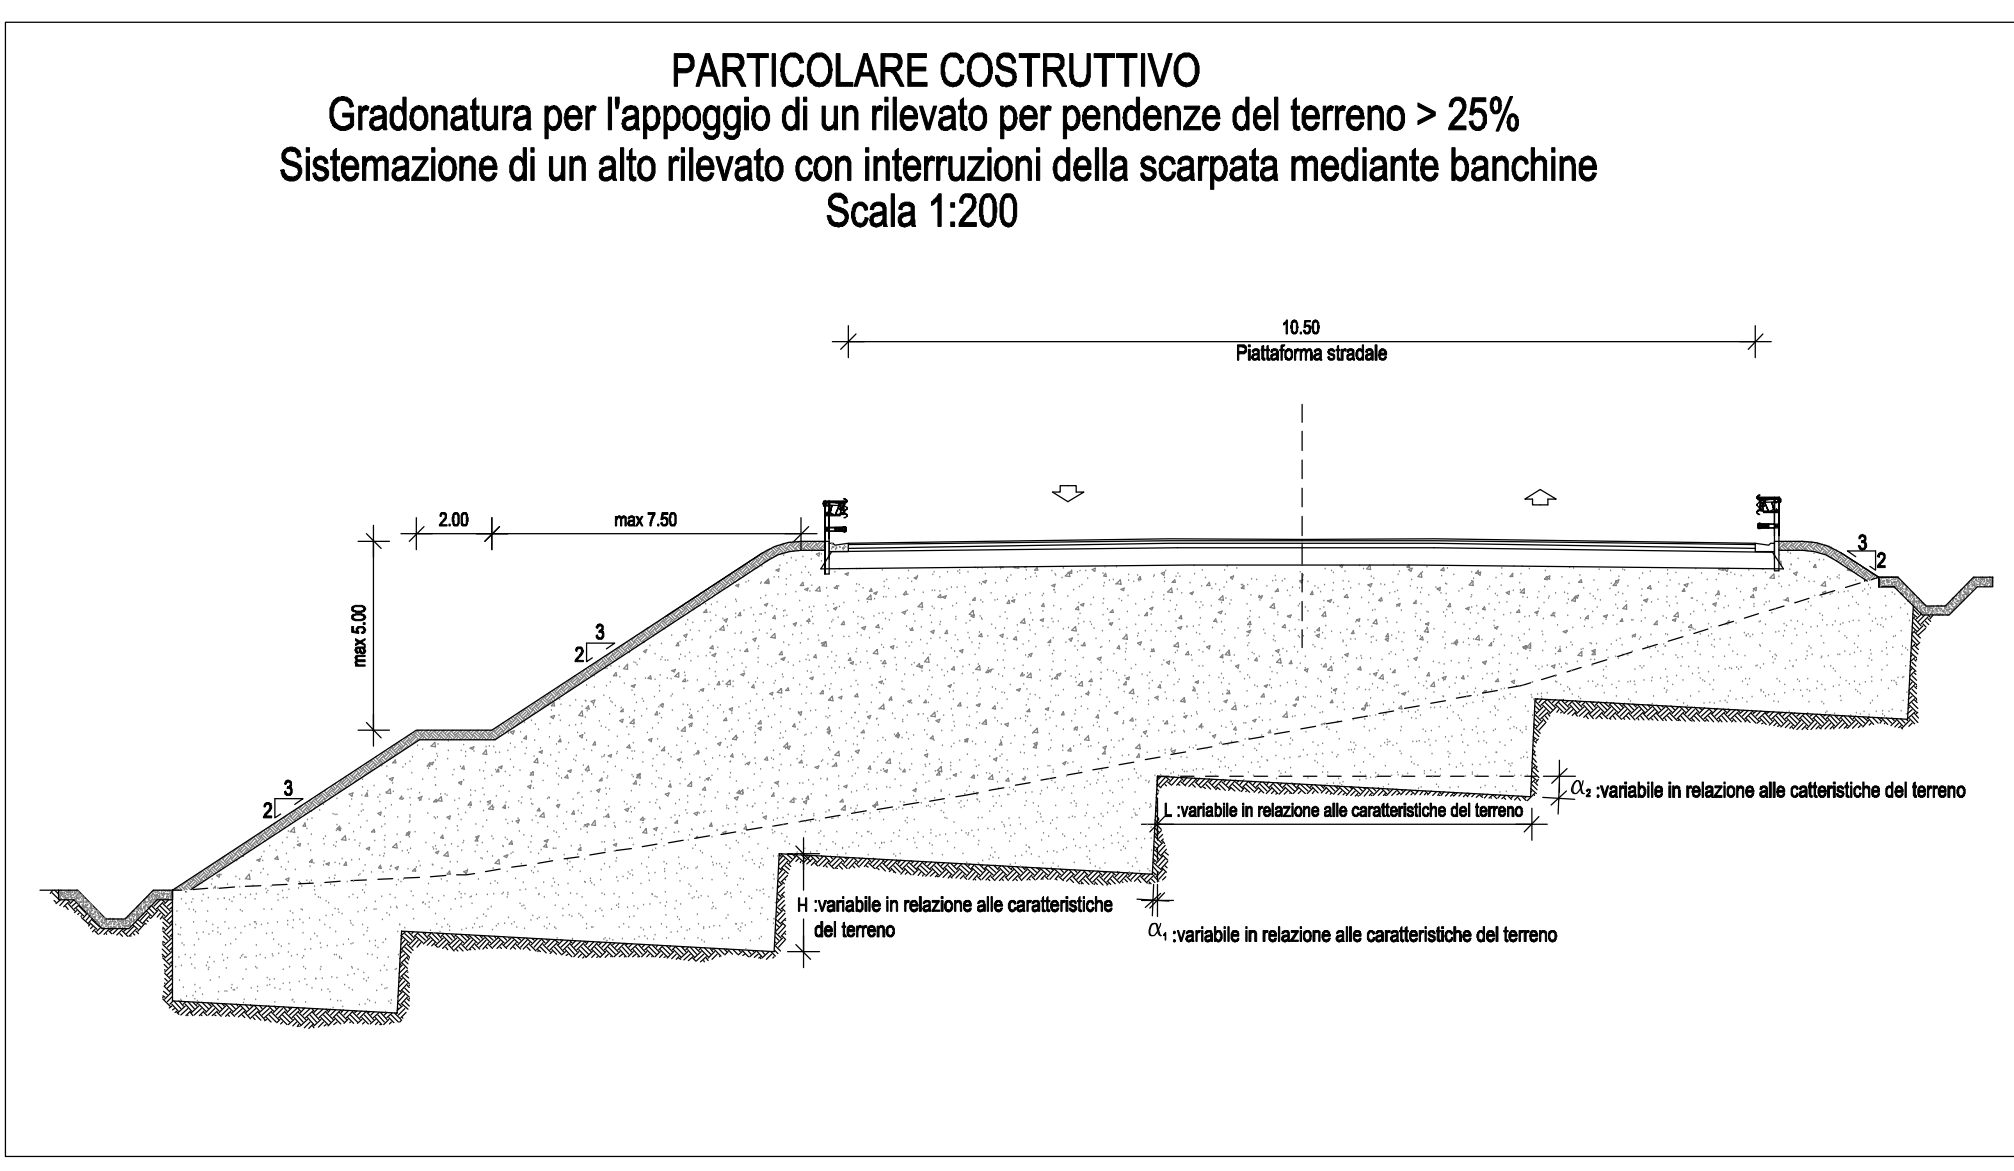

SEZIONE TIPO 1 A MEZZACOSTA
CATEGORIA "F2" EXTRAURBANE (D.M. 5.11.2001)
Scala 1:50

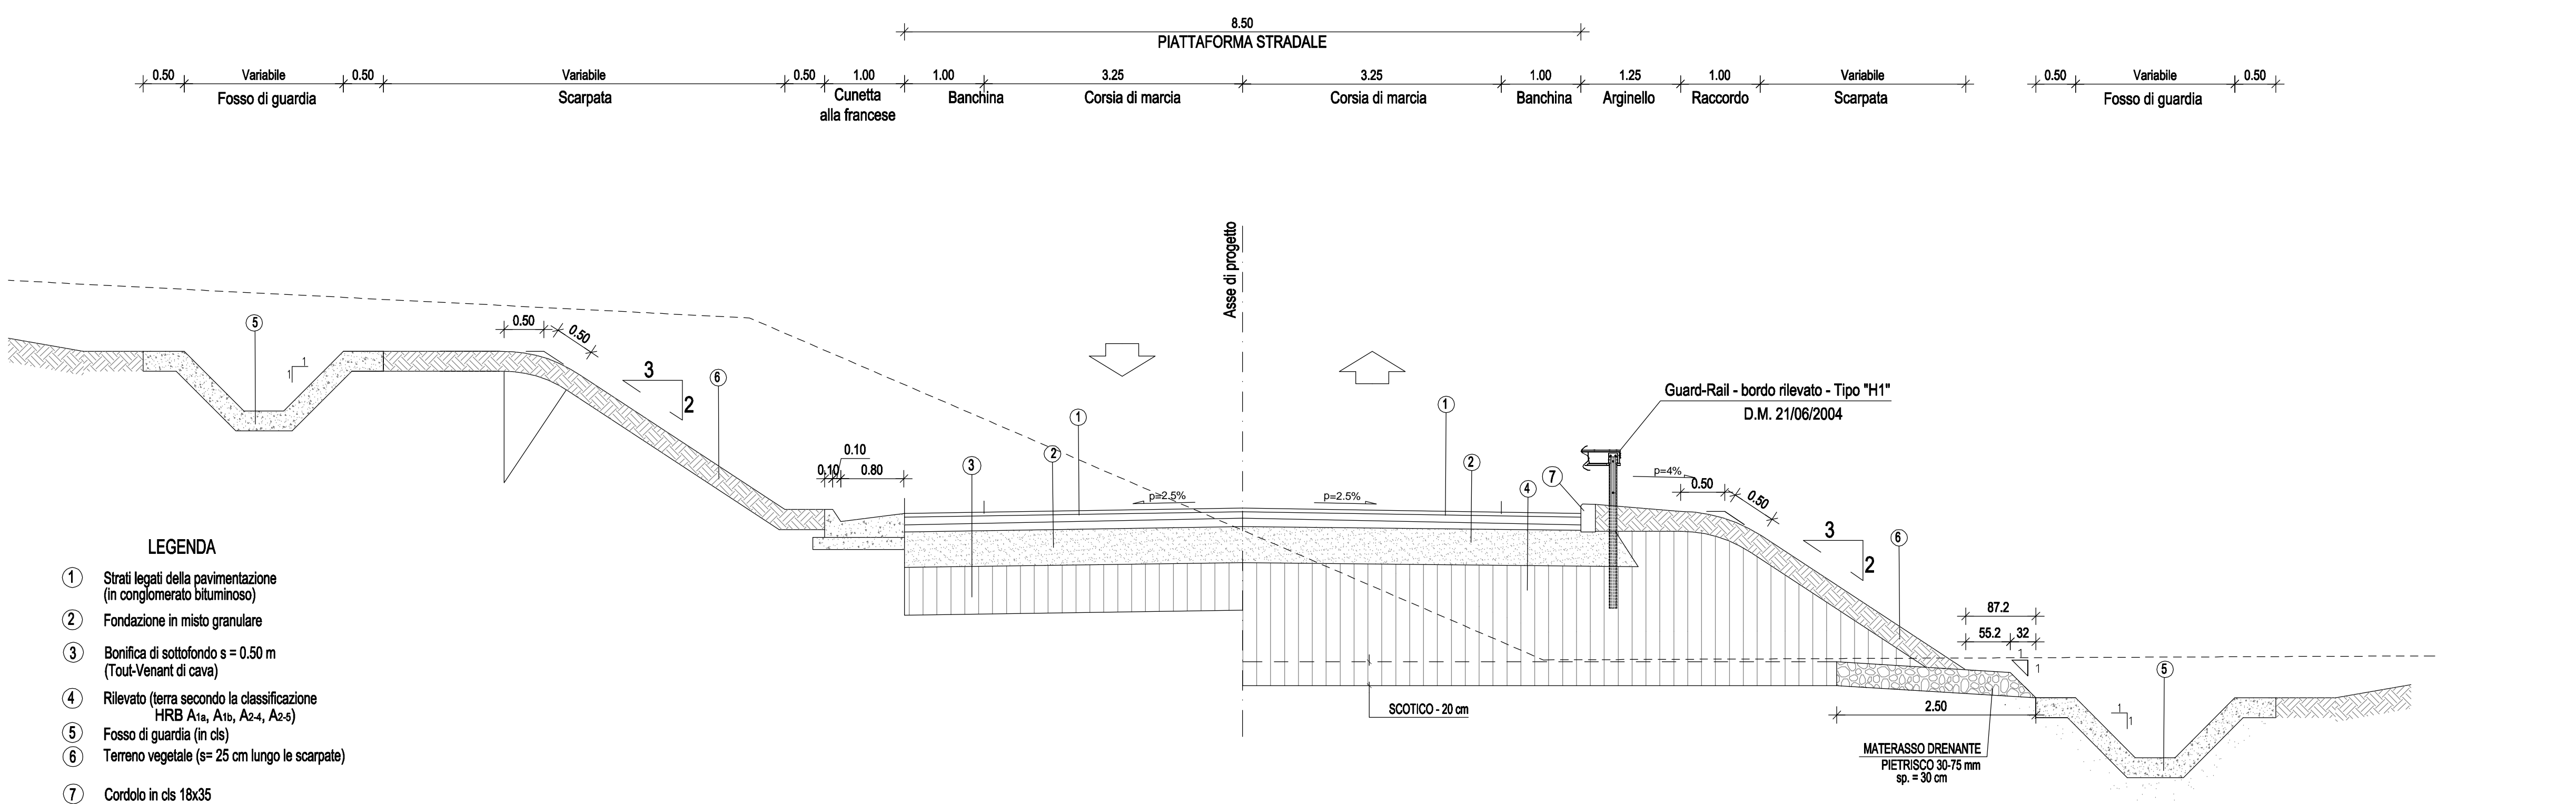

- LEGENDA
- ① Strati legati della pavimentazione (in conglomerato bituminoso)
 - ② Fondazione in misto granulare
 - ③ Bonifica di sottofondo s = 0.50 m (Tou-Ventat di cave)
 - ④ Rilevato (terza secondo la classificazione HRB A₁₀, A₈, A₇, A₆, A₅)
 - ⑤ Fosso di guardia (in c/s)
 - ⑥ Terreno vegetale (= 25 cm lungo le scarpate)
 - ⑦ Cordolo in cls 18x35

HT - BORDO RILEVATO	Larghezza Ulib
	V6

ANAS S.p.A.
Direzione Centrale Programmazione Progettazione

**CORRIDOIO PLURIMODALE TIRRENICO-NORD EUROPA
ITINERARIO AGRIGENTO -CALTANISSETTA-A19
S.S. N° 640 "DI PORTO EMPEDOCLE"
AMMODERNAMENTO E ADEGUAMENTO ALLA CAT. B DEL D.M. 5.11.2001
Dal km 44+000 allo svincolo con l'A19**

PROGETTO DEFINITIVO

GRUPPO DI PROGETTAZIONE	RESPONSABILI DI PROGETTO
ATI: TECHNITAL s.p.a. (mandataria) S.I.S. Studio di Ingegneria Stradale s.r.l. DELTA Ingegneria s.r.l. INFRADEC s.r.l. Consulting Engineering PROGIN s.p.a.	Dott. Ing. M. Raccosta Ordine Ing. Verona n° A1665 Prof. Ing. A. Bevilacqua Ordine Ing. Palermo n° 4058 Dott. Ing. M. Carliano Ordine Ing. Agrigento n° A1228 Dott. Ing. N. Troccoli Ordine Ing. Potenza n° 836 Dott. Ing. S. Esposito Ordine Ing. Roma n° 20837
INTEGRAZIONE PRESTAZIONI SPECIALISTICHE	Dott. Ing. M. Raccosta
VISTO: IL RESPONSABILE DEL PROCEDIMENTO	VISTO: IL RESPONSABILE DEL SERVIZIO PROGETTAZIONE
Dott. Ing. Massimiliano Fidenzi	Dott. Ing. Antonio Valente
DATA	PROTOCOLLO

**PROGETTO STRADALE
SEZIONI TIPO E PARTICOLARI DESCRITTIVI
VABILITA' SECONDARIA
Sezioni tipo - Tav. 1/3**

CODICE PROGETTO	NOME FILE	REVISIONE	FOGLIO	SCALA:
L0407B	L0407B-D-0501-P01-PS03-TRA-ST07-B.DWG		B	01/03
D	ELAB.			VARIE
C				
B	REVISIONE A SEGUITO ISTRUTTORIA ANAS DEL 19/03/2007	Aprile 2007		
A	EMISSIONE	Ottobre 2006	G. Casali	F. Anselmi
REV.	DESCRIZIONE	DATA	VERIFICATO RESP. TECNICO	CONTROLLATO RESP. D'ITERARIO