LEGENDA TRACCIATO

- LIMITI CARREGGIATE
- ASSE MEZZERIA GALLERIA
- SEMI–ETTOMETRICHE

LEGENDA

- CAVIDOTTI INTERRATI ø 125mm + TRITUBO ø 50
- TUBAZIONE IN ACCIAIO ALIMENTAZIONE ACCELERATORI DN63 CON PROTEZIONE REI 120
- N°2 TUBI IN ACCIAIO DN25 A VISTA
- N°2 TUBI IN PVC #63 A VISTA
- CANALETTE IN ACCIAIO INOX SOSPESE IN VOLTA
- CABINA ELETTRICA DI TRASFORMAZIONE MT/BT COMPLETA DI PLC DOTATO DI DISPOSITIVO DI COMUNICAZIONE SU FIBRA OTTICA MULTIMODALE
- QSN — QUADRO DISTRIBUZIONE ELETTRICA IN ARMADIO SOS
- ACCELERATORE REVERSIBILE ANCORATO IN VOLTA
- POZZETTTO DI DERIVAZIONE/INFILAGGIO dim. 600x600mm
- POZZETTTO DI DERIVAZIONE/INFILAGGIO dim. 1200x600mm
- CASSETTA CON SOS
- CONNESSIONE CRIMPATA DI TIPO A "C" (C50–C35/C35–C35/C35–C25)

ORIENTAMENTO VERSO DI ENTRATA: SUD–EST

SCALA X=1:1000; Y=1:100

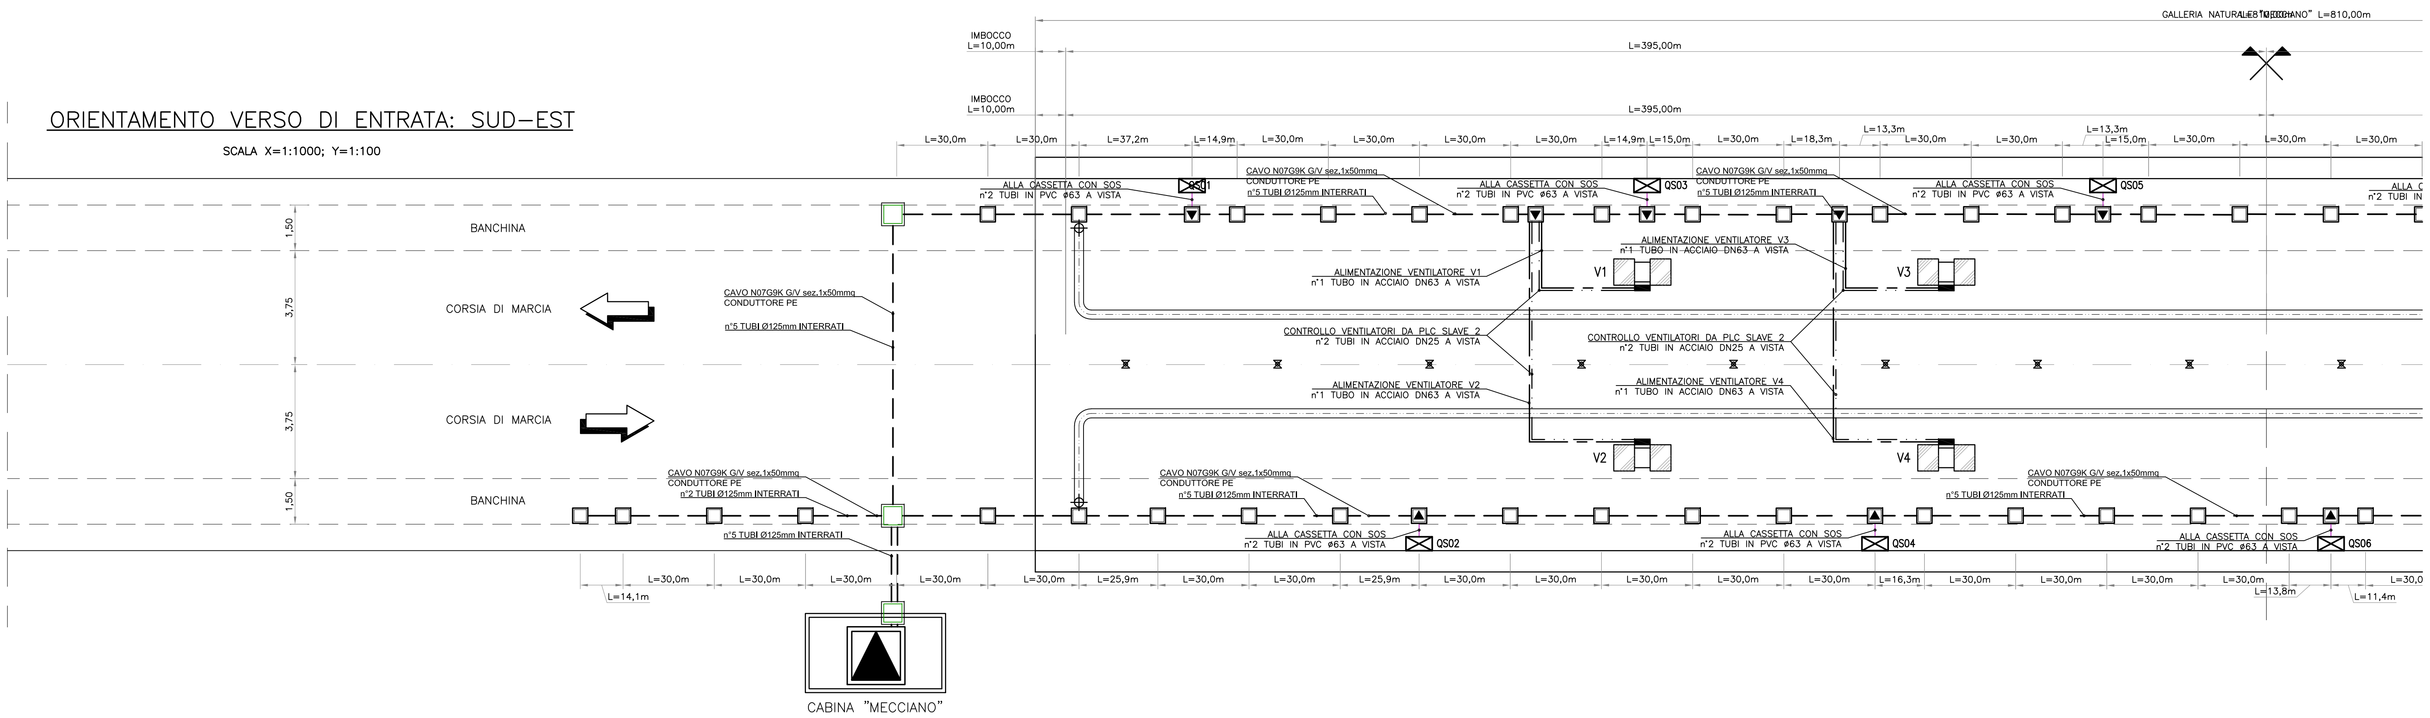

SEZIONE TIPO

Scala 1:100

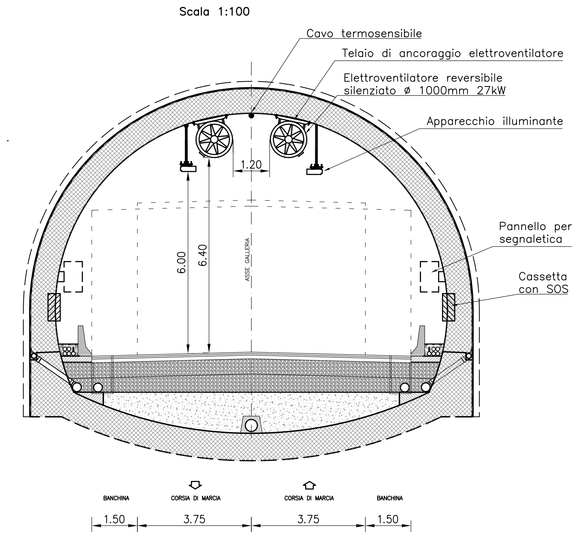

ORIENTAMENTO VERSO DI ENTRATA: NORD

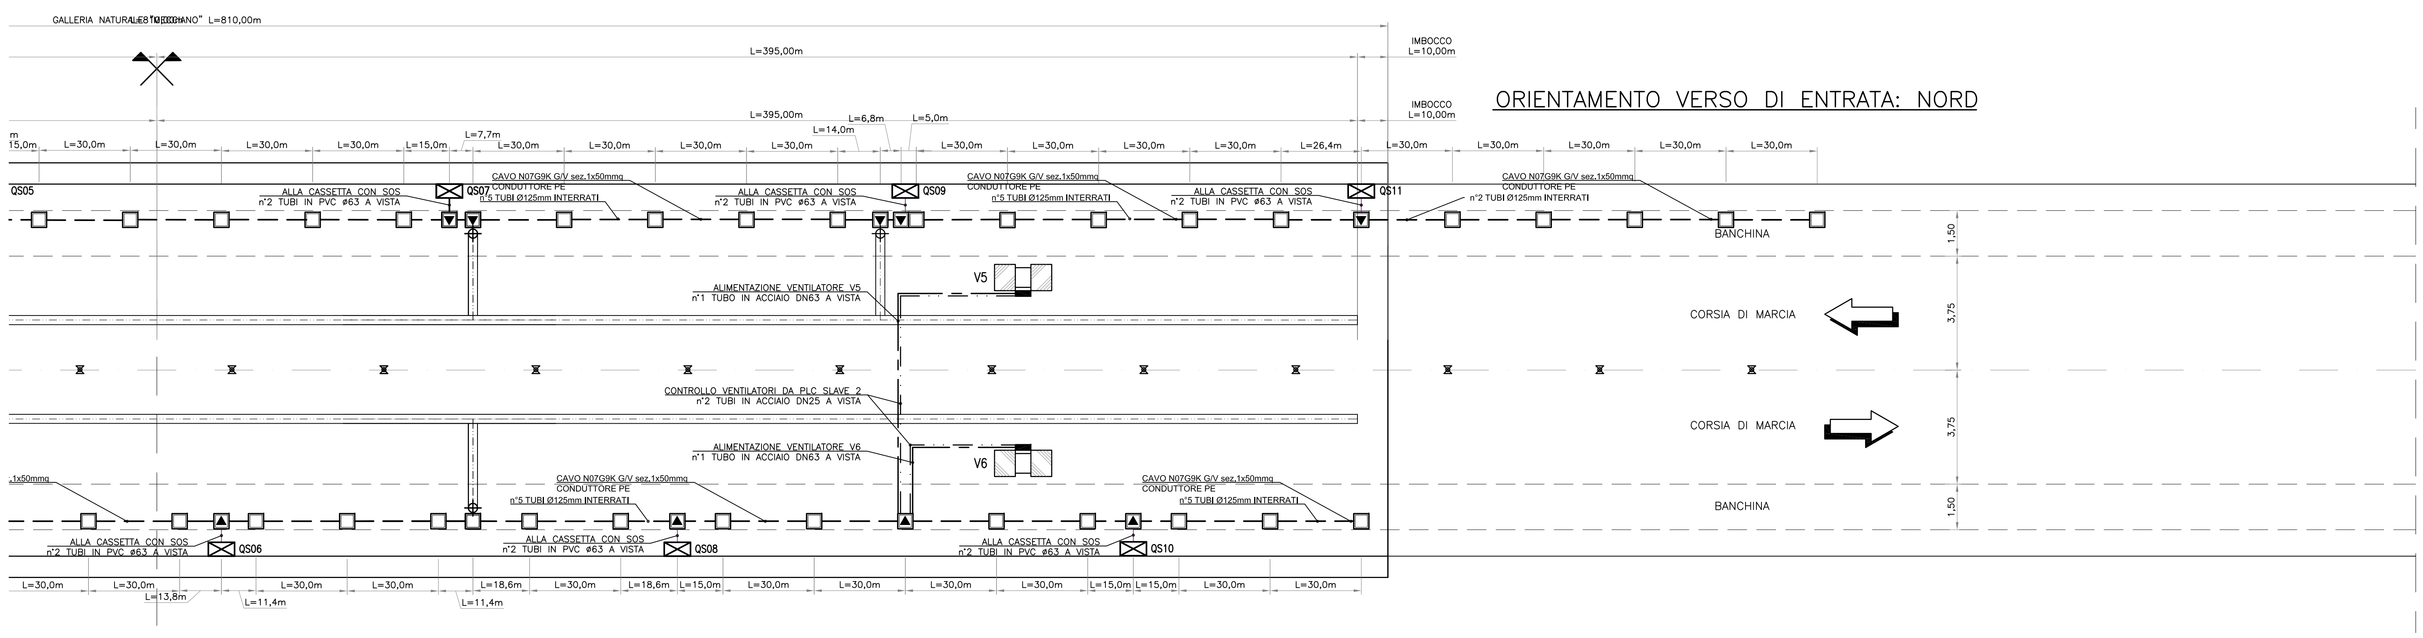

TIPOLOGIA CAVI IMPIANTO ALIMENTAZIONE NICCHIE SOS			
Oggetto	Tratta	Percorso	Tipo di cavo
Armadi SOS in nicchie	Dalle cabine alle nicchie	Entro cavidotti interrati ø125mm	FG16OM16 0.6/1kV

QUADRILATERO Marche Umbria S.p.A.

ASSE VIARIO MARCHE-UMBRIA E QUADRILATERO DI PENETRAZIONE INTERNA MAXI LOTTO 2

LAVORI DI COMPLETAMENTO DELLA DIRETTRICE PERUGIA ANCONA:
SS. 318 DI "VALFABBRICA", TRATTO PIANELLO-VALFABBRICA
SS. 76 "VAL D'ESINO", TRATTI FOSSATO VICO - CANCELLI E ALBACINA - SERRA SAN QUIRICO
"PEDEMONTANA DELLE MARCHE", TRATTO FABRIANO-MUCCIA-SFERCIA.

PROGETTO ESECUTIVO

CONTRAENTE GENERALE: DIRPA 2 s.c.a r.l.

Il responsabile del Contraente Generale: Ing. Federico Frappa

Il responsabile Integrazioni delle Prestazioni Specialistiche: Ing. Salvatore Lieto

PROGETTAZIONE: Associazione Temporanea di Imprese

Mandataria: PROGIN S.p.A.

Mandanti: LOMBARDI SE INGEGNERI CONSULENTI; LOMBARDI-REICO INGEGNERIA S.r.l.; SGAI s.r.l. di E.Forlani & C. Studio di Ingegneria e Geologia Applicata www.sgai.com

RESPONSABILE DELLA PROGETTAZIONE PER L'A.T.I.
Prof. Ing. Antonio Grimaldi
ORDINE DEGLI INGEGNERI DELLA PROVINCIA DI ANCONA N. 2000

GEOLOGO
Dott. Geol. Fabrizio Pontoni
ORDINE DEGLI GEOLOGI DELLE MARCHE Dott. Geol. Fabrizio PONTONI Geologo Specialista N. 159 ALBO SEZIONE A

COORDINATORE DELLA SICUREZZA IN FASE DI PROGETTAZIONE
Ing. Michele Curiale
ORDINE DEGLI INGEGNERI DELLA PROVINCIA DI ANCONA Dott. Ing. MICHELE CURIALE N. 1679 "Sez. A" Settori: Civile e Ambientale, Industriale, Informazione

IL RESPONSABILE DEL PROCEDIMENTO
Ing. Iginio Farotti
ORDINE DEGLI INGEGNERI DELLA PROVINCIA DI ANCONA IGINIO FAROTTI

VISTO DEL DIRETTORE DEI LAVORI
Ing. Vincenzo Fiando
Firmato digitalmente da: Vincenzo Fiando
Firmato digitalmente da: Ing. Pasquale Mancini

2.1.3 - PEDEMONTANA DELLE MARCHE
3° stralcio funzionale: Castelraimondo nord - Castelraimondo sud
4° stralcio funzionale: Castelraimondo sud - innesto S.S.77 a Muccia
IMPIANTI TECNOLOGICI
Impianti galleria naturale Mecciano
Impianto di distribuzione

SCALA: 1:1000/100

DATA: Marzo 2020

Codice Unico di Progetto (CUP) **F12C03000050021**

Codice elaborato: L0 7 0 3 | 2 1 3 | E 2 1 | I M 6 6 0 3 | T V I | 0 1 | A
(Opera | Tratto | Settore | CEE | WBS | Sd. doc. | N. prog. | Rev.)
Nome File: L070321321E21IM66037VI01_A

REV.	DATA	DESCRIZIONE	Redatto		Controllato	Approvato
A	Marzo 2020	Emissione PE	PROGIN	M. De Iorio	S. Lieto	A. Grimaldi
B						
C						