



LEGENDA TRACCIATO	
---	LIMITI CARREGGIAE
---	ASSE MEZZERA GALLERIA
X	SEMI-ETTOMETRICHE



LEGENDA	
□	Pozzetto di derivazione/infilaggio dim. 500x500mm
---	Cavidotti interrati ø 125mm
---	Cavo di alimentazione picchetti per illuminazione di esodo FTG18(O)M16 2X1,5
☁	Picchetti luminosi a led per illuminazione di evacuazione interdistanze 15.00 m
AL	Unità di alimentazione per plafoniere di evacuazione, con alimentatori 230Vac/24Vdc e scheda di controllo
Q_IL-CA	Quadro di illuminazione Sez. Continuità Assoluta, installato in cabina elettrica

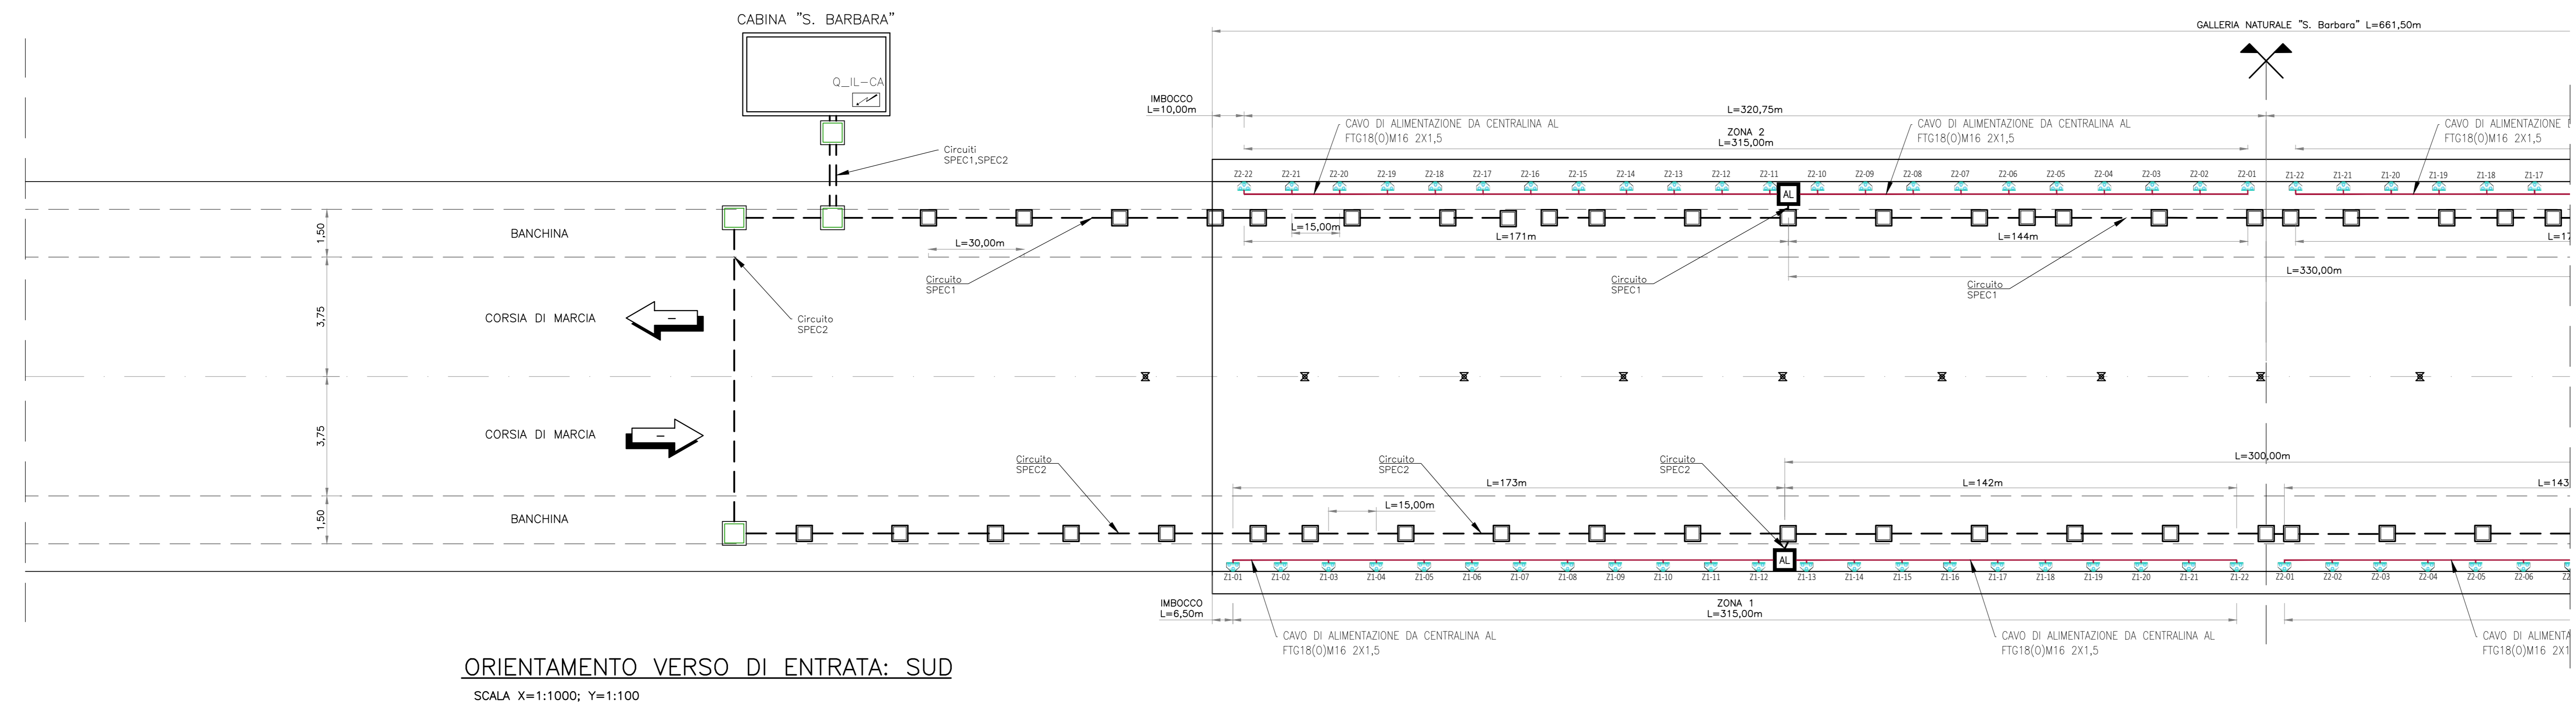

ORIENTAMENTO VERSO DI ENTRATA: SUD
SCALA X=1:1000; Y=1:100

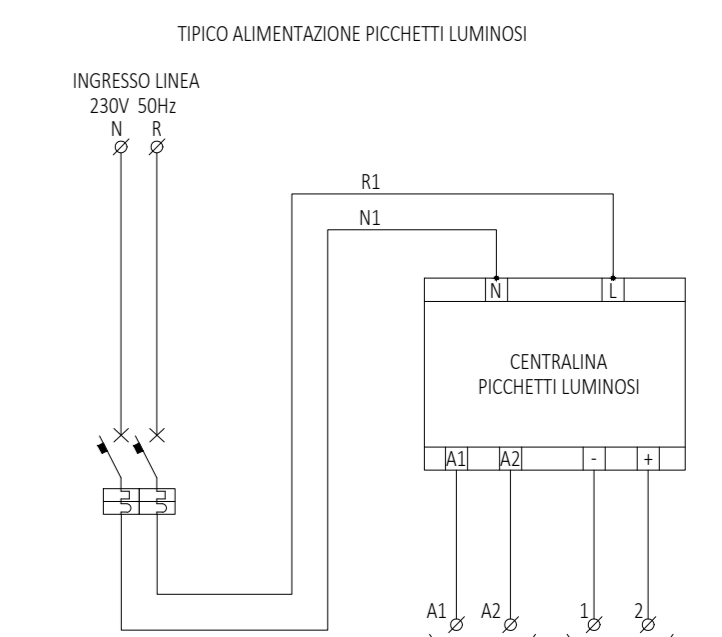


SEZIONE TIPO
Scala 1:100

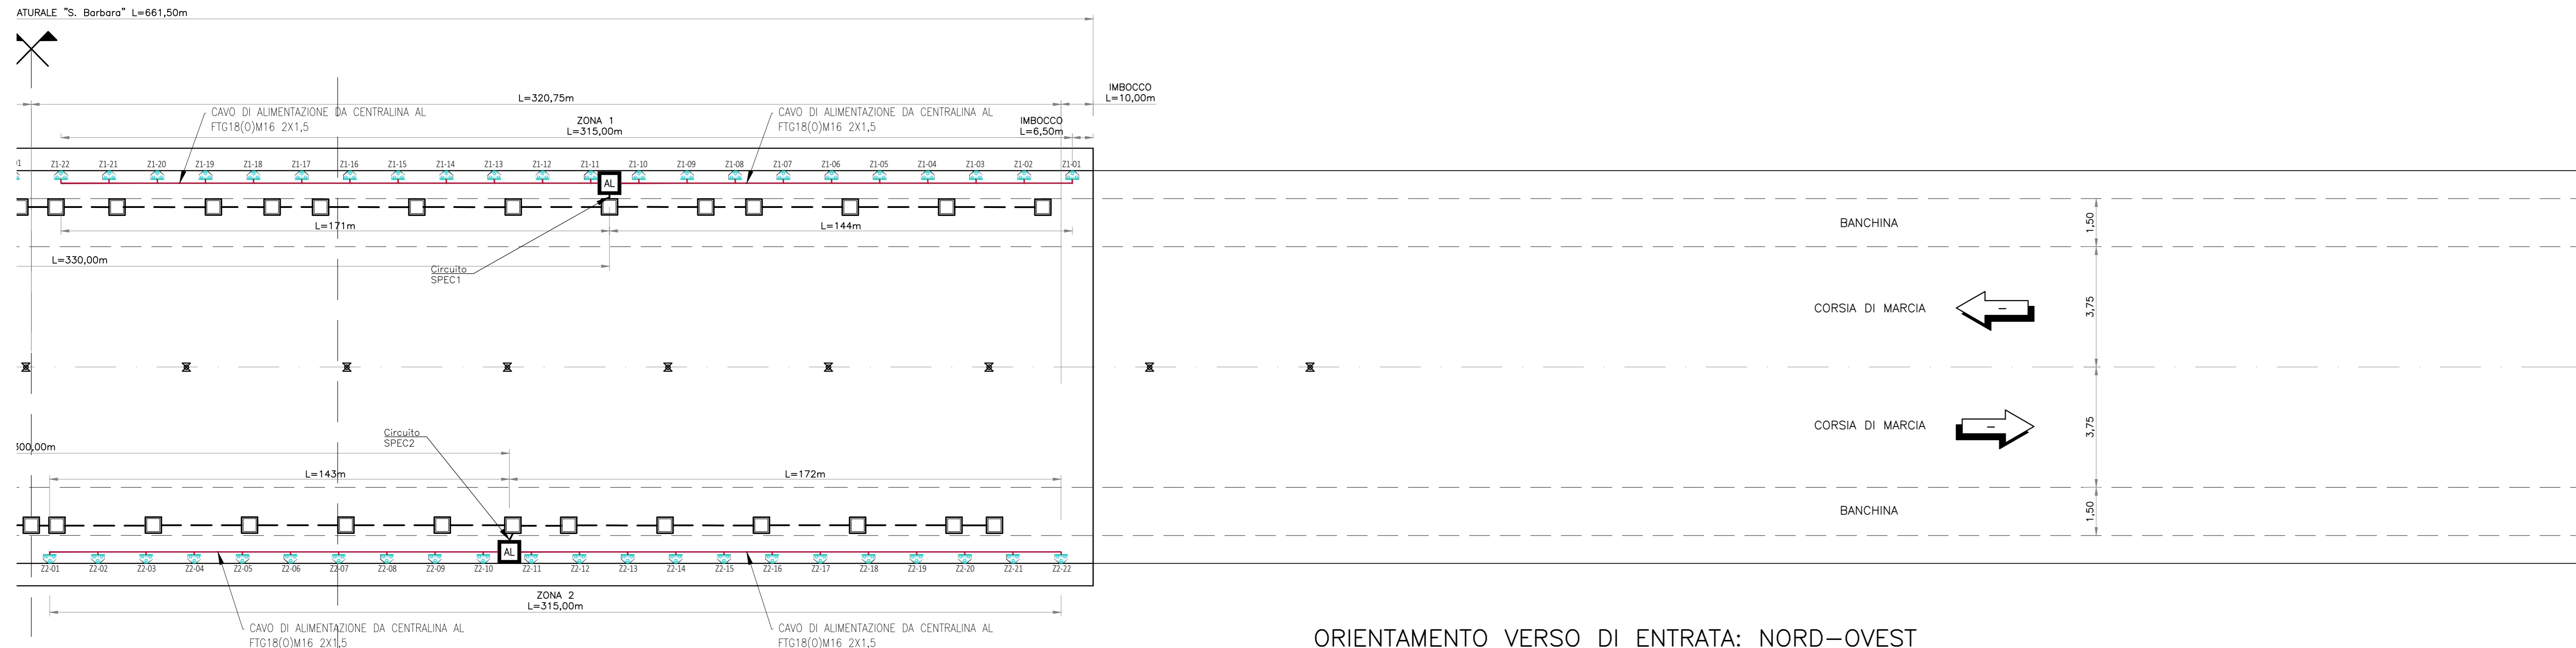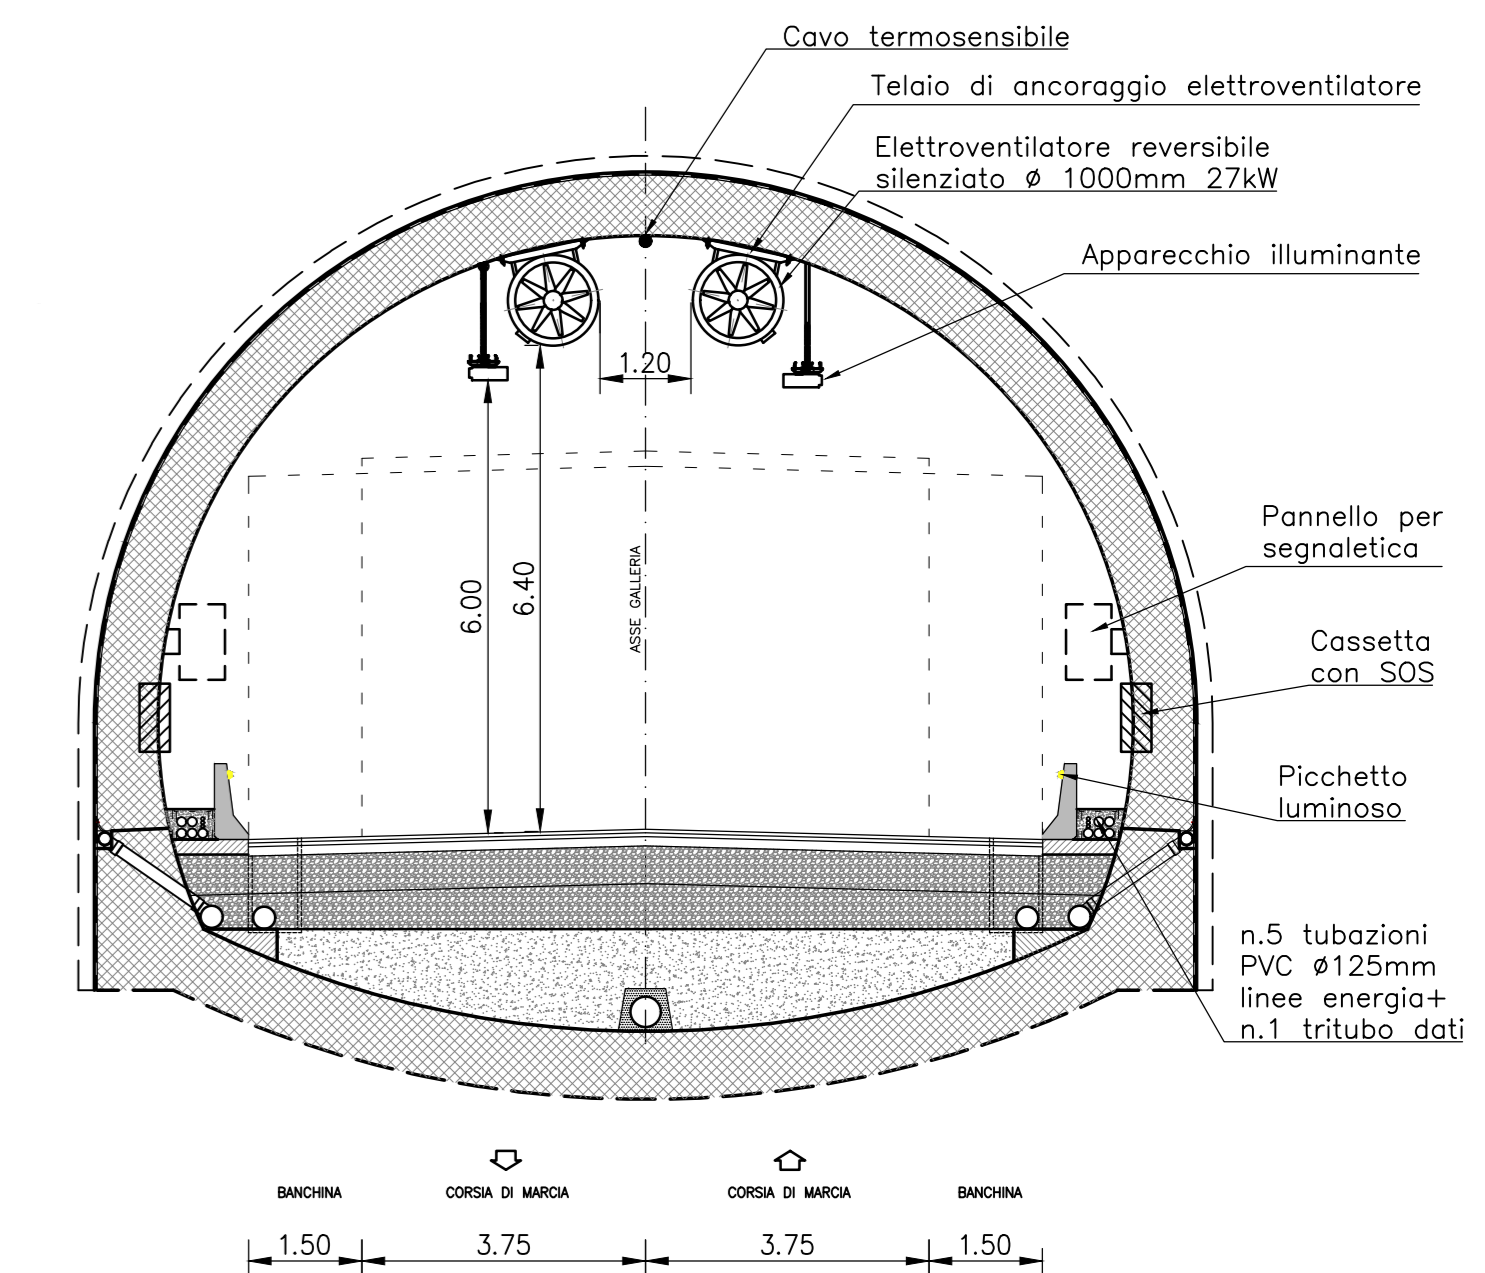

ORIENTAMENTO VERSO DI ENTRATA: NORD-OVEST

TABELLA CAVI Q IMPIANTI SPECIALI				
FROM	TO	SEZIONE (mmq)	L (m)	TIPOLOGIA
Q IMPIANTI SPECIALI	SPEC1 Q DISTRIBUZIONE IN GALLERIA - DIR N	4(1x35)+(1PE35)	650	FTG180M16/N0709-K PE
Q IMPIANTI SPECIALI	SPEC2 Q DISTRIBUZIONE IN GALLERIA - DIR S	4(1x35)+(1PE35)	900	FTG180M16/N0709-K PE
Q IMPIANTI SPECIALI	PMV1 IMBOCCO LATO N	2(1x16)+(1PE16)	200	FC16R16
Q IMPIANTI SPECIALI	PMV2 IMBOCCO LATO S	4(1x16)+(1PE16)	900	FC16M16/FC16R16 PE

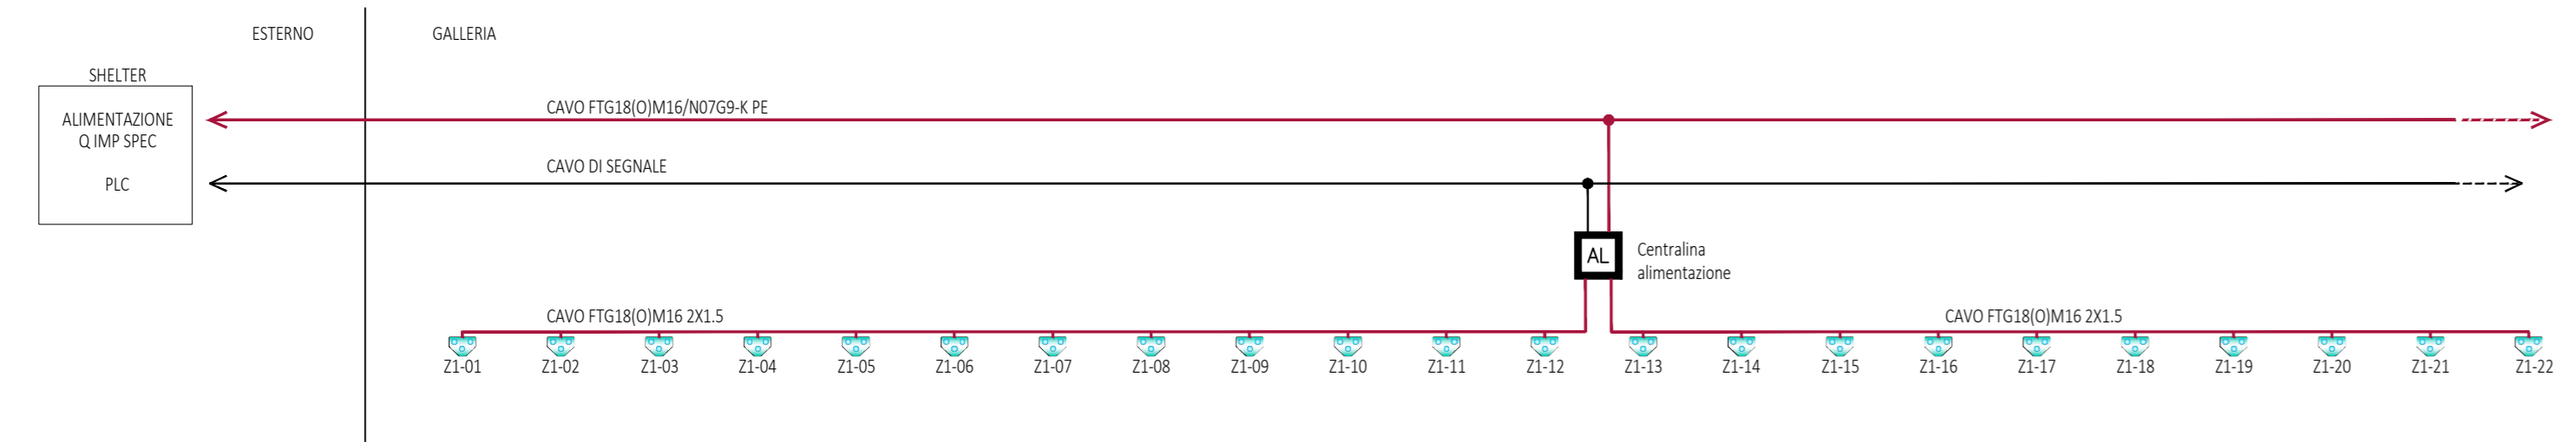

**ASSE VIARIO MARCHE-UMBRIA
E QUADRILATERO DI PENETRAZIONE INTERNA
MAXI LOTTO 2**

LAVORI DI COMPLETAMENTO DELLA DIRETTRICE PERUGIA ANCONA:
SS. 318 DI "VALFABRICA", TRATTO PIANELLO-VALFABRICA
SS. 76 "VAL PIESINO", TRATTI FOSSATO VICO - CANCELLI E ALBACINA - SERRA SAN QUIRICO
"PEDEMONTANA DELLE MARCHE", TRATTO FABBIANO-MUCCIA-SFERCIA.

PROGETTO ESECUTIVO

CONTRAENTE GENERALE: DIRPA 2 S.c.a.r.l.	Il responsabile del Contratto Generale: Ing. Federico Montanari	Il responsabile Integratori delle Provenienze Specialistiche: Ing. Salvatore Lieto
---	---	--

PROGETTAZIONE: Associazione Temporanea di Imprese
Mandatario: Mandatari:

RESPONSABILE DELLA PROGETTAZIONE PER C.A.T.I.:
Prof. Ing. Antonio Grimaldi
Geologo
Dott. Geol. Fabrizio Pontoni
COORDINATORE DELLA SICUREZZA IN FASE DI PROGETTAZIONE:
Ing. Michele Curiale

IL RESPONSABILE DEL PROCEDIMENTO:
Ing. Iginio Farotti

2.1.3 - PEDEMONTANA DELLE MARCHE
3° stralcio funzionale: Castelraimondo nord - Castelraimondo sud
4° stralcio funzionale: Castelraimondo sud - innesto S.S.77 a Mucchia
IMPIANTI TECNOLOGICI
Impianti galleria naturale S. Barbara
Impianto di illuminazione di evacuazione

SCALA:
1:1000/100
DATA:
Settembre 2020

Codice Unico di Progetto (CUP): F12C03000050021

Codice elaborato: [0][7][0][3][2][1][3][E][2][1][1][7][0][1][4][1][1][1][0][2][8]

REV.	DATA	DESCRIZIONE	Redatto	Controllato	Approvato
A	Marzo 2020	Emissione PE	PROGIM	M. De Iorio	S. Lieto
B	09/2020	Emissione per Istruttoria	PROGIM	M. De Iorio	S. Lieto
C					