LEGENDA TRACCIATO

- LIMITI CARREGGIATE
- ASSE MEZZERIA GALLERIA
- Q.E. — SEMI-ETTOMETRICHE

LEGENDA

- QUADRO ELETTRICO PRINCIPALE
- QSN — QUADRO DISTRIBUZIONE ELETTRICA IN ARMADIO SOS
- CC — CENTRALINA DI CONTROLLO E GESTIONE DATI
- SOS — POSTAZIONE S.O.S. CON PANNELLO RIO
- T.S. — TELEFONO DI SISTEMA
- I/O — MORSETTIERA "REMOTATA" POSTAZIONE S.O.S.
- RETE IN FIBRA OTTICA ETHERNET
- POZZETTO DI DERIVAZIONE/INFILAGGIO dim. 1200x600mm

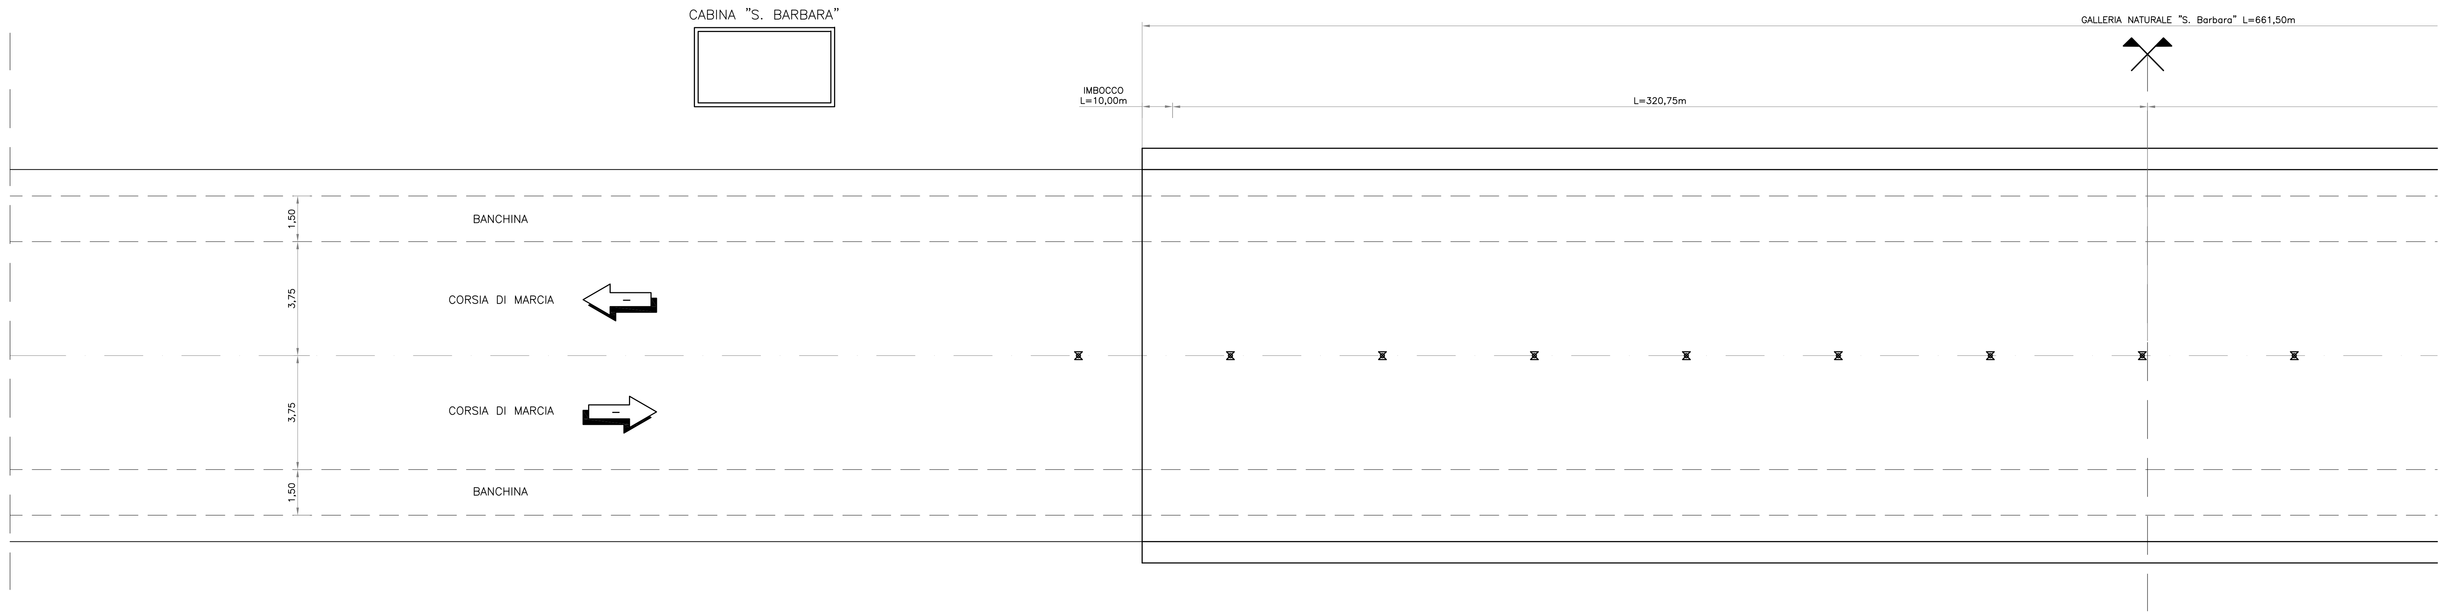

ORIENTAMENTO VERSO DI ENTRATA: SUD

SCALA X=1:1000; Y=1:100

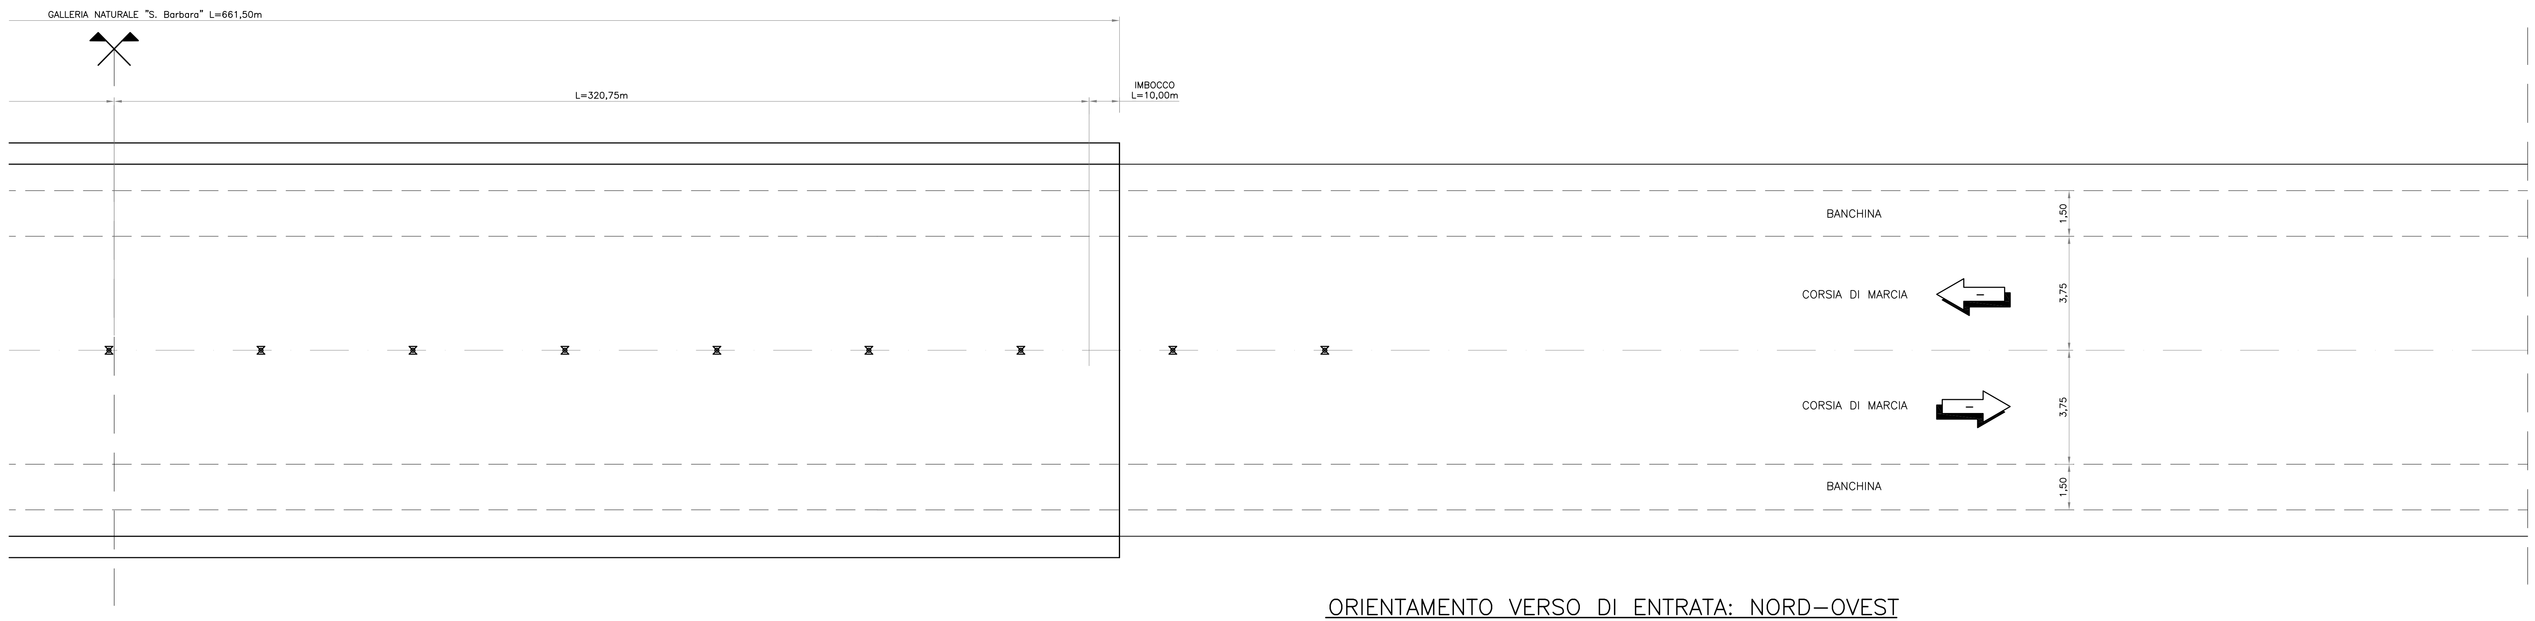

ORIENTAMENTO VERSO DI ENTRATA: NORD-OVEST

SEZIONE TIPO

Scala 1:100

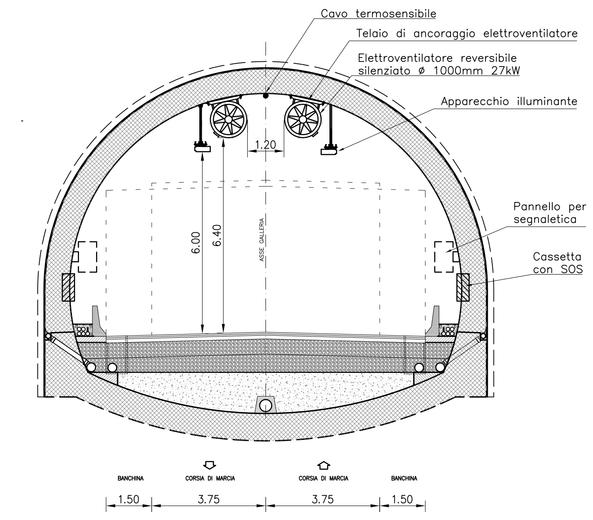

TIPICO DELLE CONNESSIONI IN GALLERIA

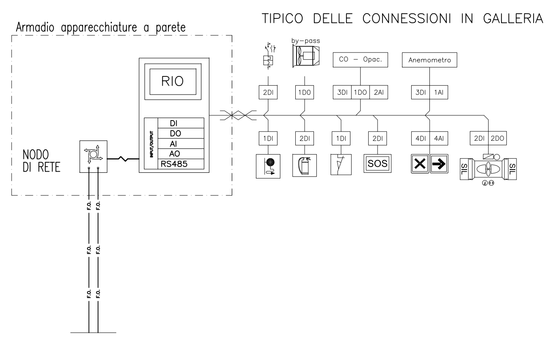

TIPICO DELLE CONNESSIONI IN CABINA

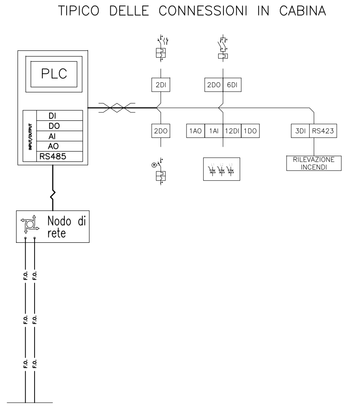

QUADRILATERO Marche Umbria S.p.A.

ASSE VIARIO MARCHE-UMBRIA
E QUADRILATERO DI PENETRAZIONE INTERNA
MAXI LOTTO 2

LAVORI DI COMPLETAMENTO DELLA DIRETTRICE PERUGIA ANCONA:
SS. 318 DI "VALFABBRICA", TRATTO PIANELLO -VALFABBRICA
SS. 76 "VAL D'ESINO", TRATTI FOSSATO VICO - CANCELLI E ALBACINA - SERRA SAN QUIRICO
"PEDEMONTANA DELLE MARCHE", TRATTO FABRIANO-MUCCIA-SFERCIA.

PROGETTO ESECUTIVO

CONTRAENTE GENERALE: DIRPA 2 s.c.a r.l.

Il responsabile del Contraente Generale: Ing. Federico

Il responsabile Integrazioni delle Prestazioni Specialistiche: Ing. Salvatore Li...

PROGETTAZIONE: Associazione Temporanea di Imprese

Mandataria: PROGIN... — *Mandanti:* LOMBARDI-REICO INGEGNERI CONSULENTI — LOMBARDI SA INGEGNERIA S.r.l. — SGAI s.r.l. di E.Forlani & C. Studio di Ingegneria e Geologia Applicata — www.sgai.com

RESPONSABILE DELLA PROGETTAZIONE PER LA T.I.
Prof. Ing. Antonio Grimaldi

GEOLOGO
Dott. Geol. Fabrizio Pontoni

COORDINATORE DELLA SICUREZZA IN FASE DI PROGETTAZIONE
Ing. Michele Curiale

IL RESPONSABILE DEL PROCEDIMENTO
Ing. Ignirio Farotti

Dott. Ing. MICHELE CURIALE n. 5179 Sez. A Settore Civile e Ambientale Industriale Informazione

Dott. Geol. Fabrizio PONTONI Geologo Specialista N. 170 ALBO SEZIONE A

VISTO IL CSE Ing. Vincenzo Pierro

2.1.3 - PEDEMONTANA DELLE MARCHE
3° stralcio funzionale: Castelraimondo nord - Castelraimondo sud
4° stralcio funzionale: Castelraimondo sud - innesto S.S.77 a Muccia
IMPIANTI TECNOLOGICI
Impianti galleria naturale S.Barbara
Impianto di telecontrollo, impianto SOS, rete incendio

SCALA: 1:1000/100

DATA: Marzo 2020

Codice Unico di Progetto (CUP) **F12C03000050021**

Codice elaborato: Opera L0703 | Tratto 213 | Settore E | CEE 21 | WBS IM7007 | TV | Id. doc. 02 | N. prog. | Rev. A
Nome File: L0703213E21IM7007TV02_A

REV.	DATA	DESCRIZIONE	Redatto		Controllato	Approvato
A	Marzo 2020	Emissione PE	PROGIN	M. De Iorio	S. Lieto	A. Grimaldi
B						
C						