
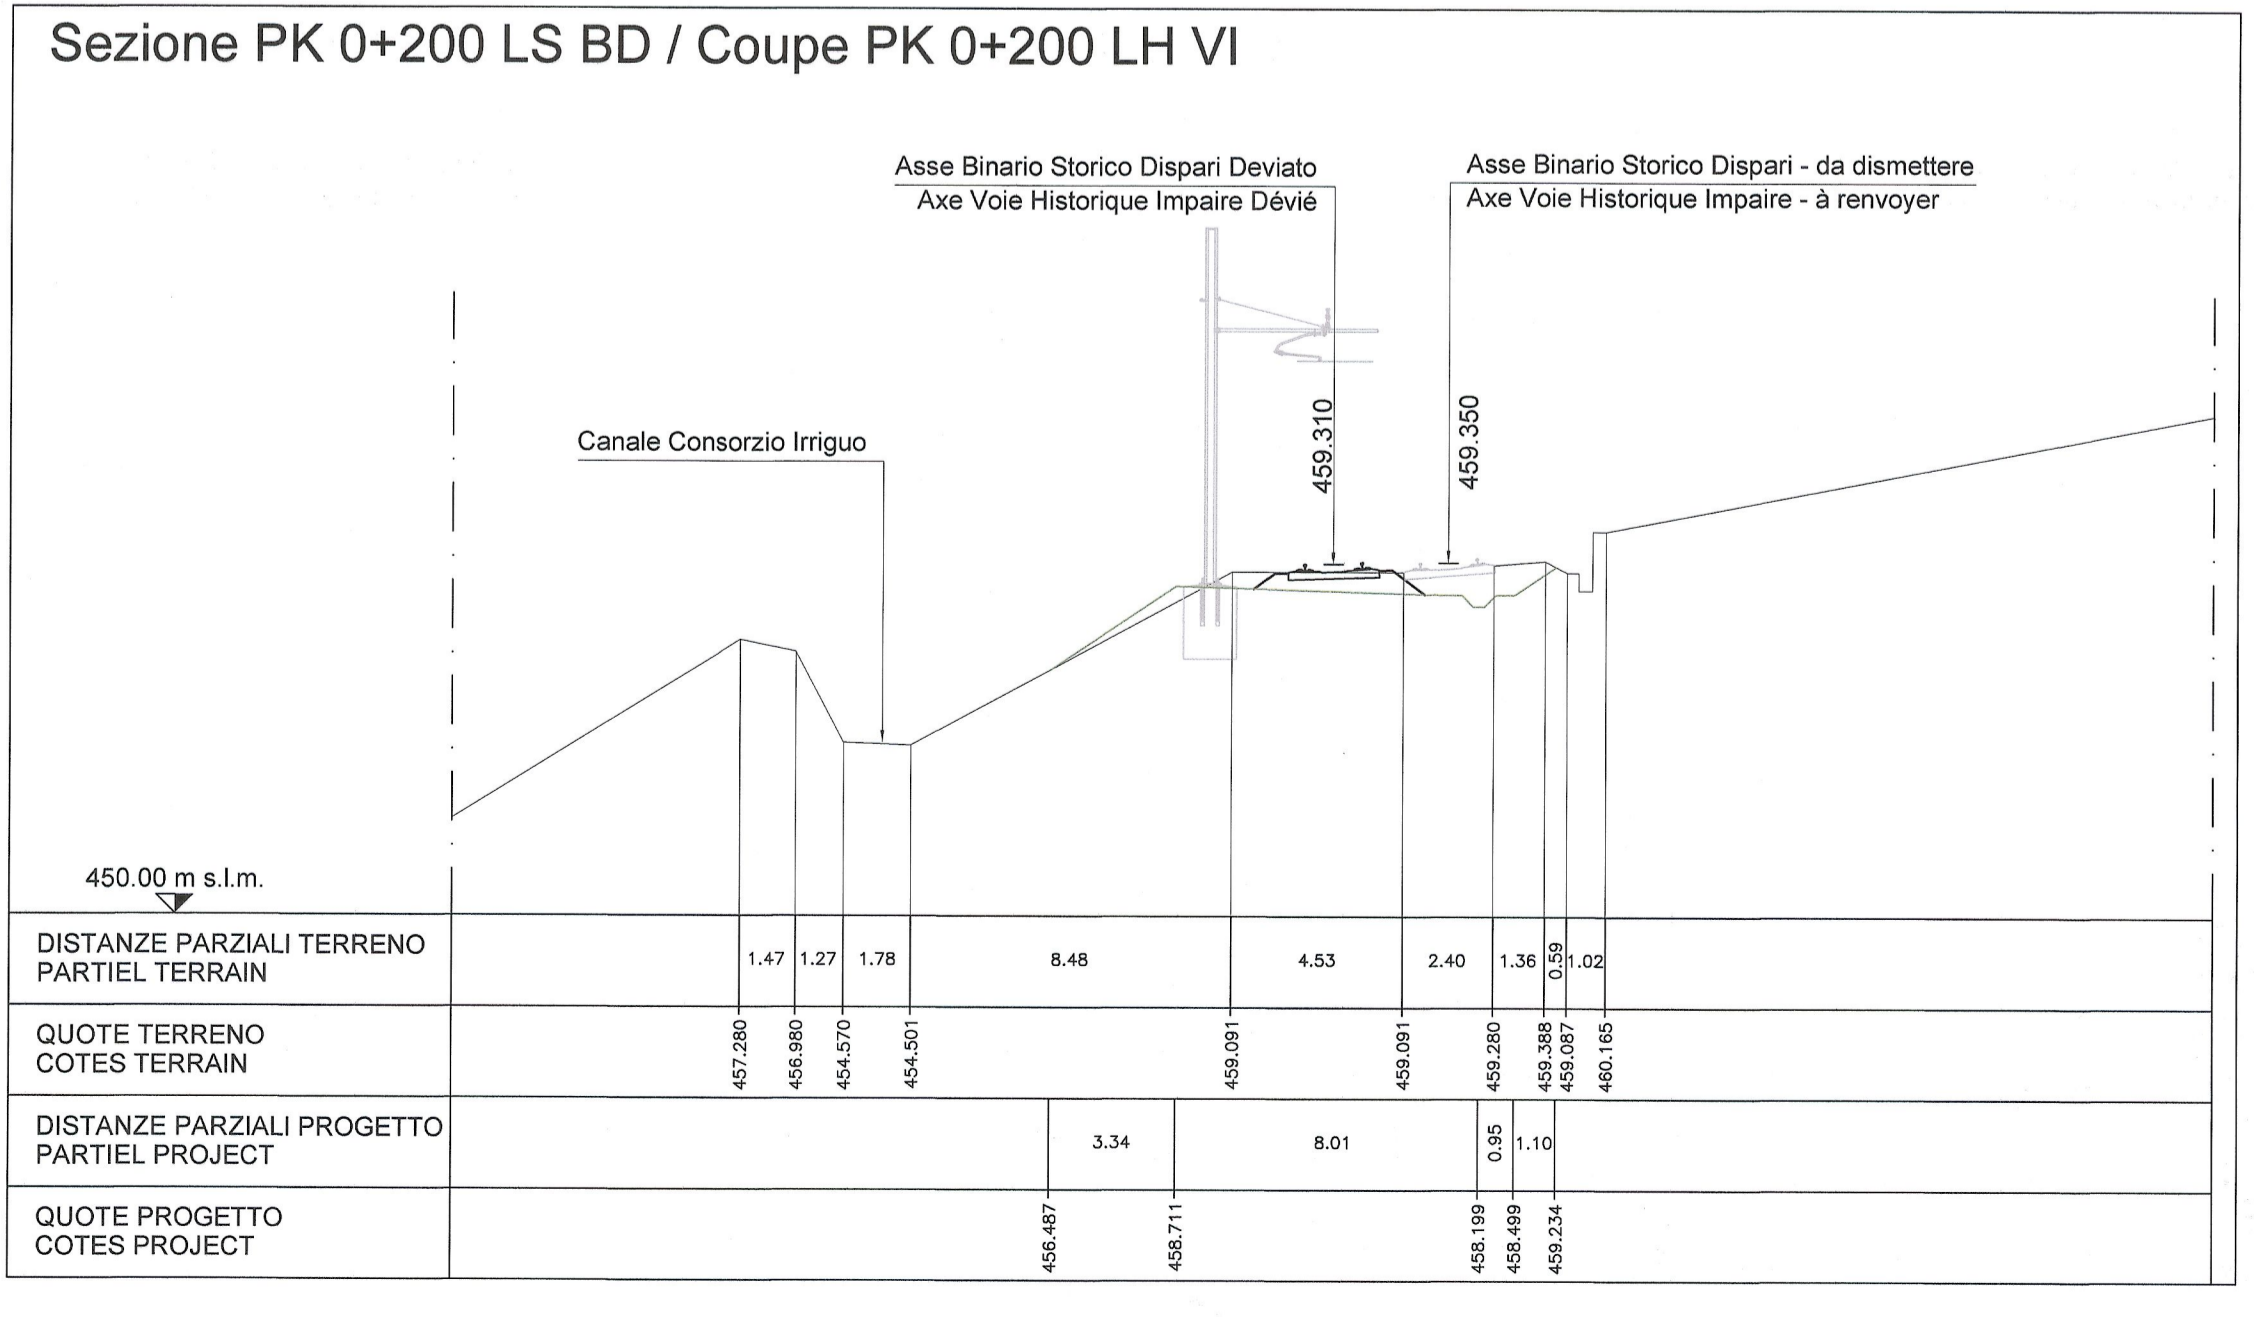
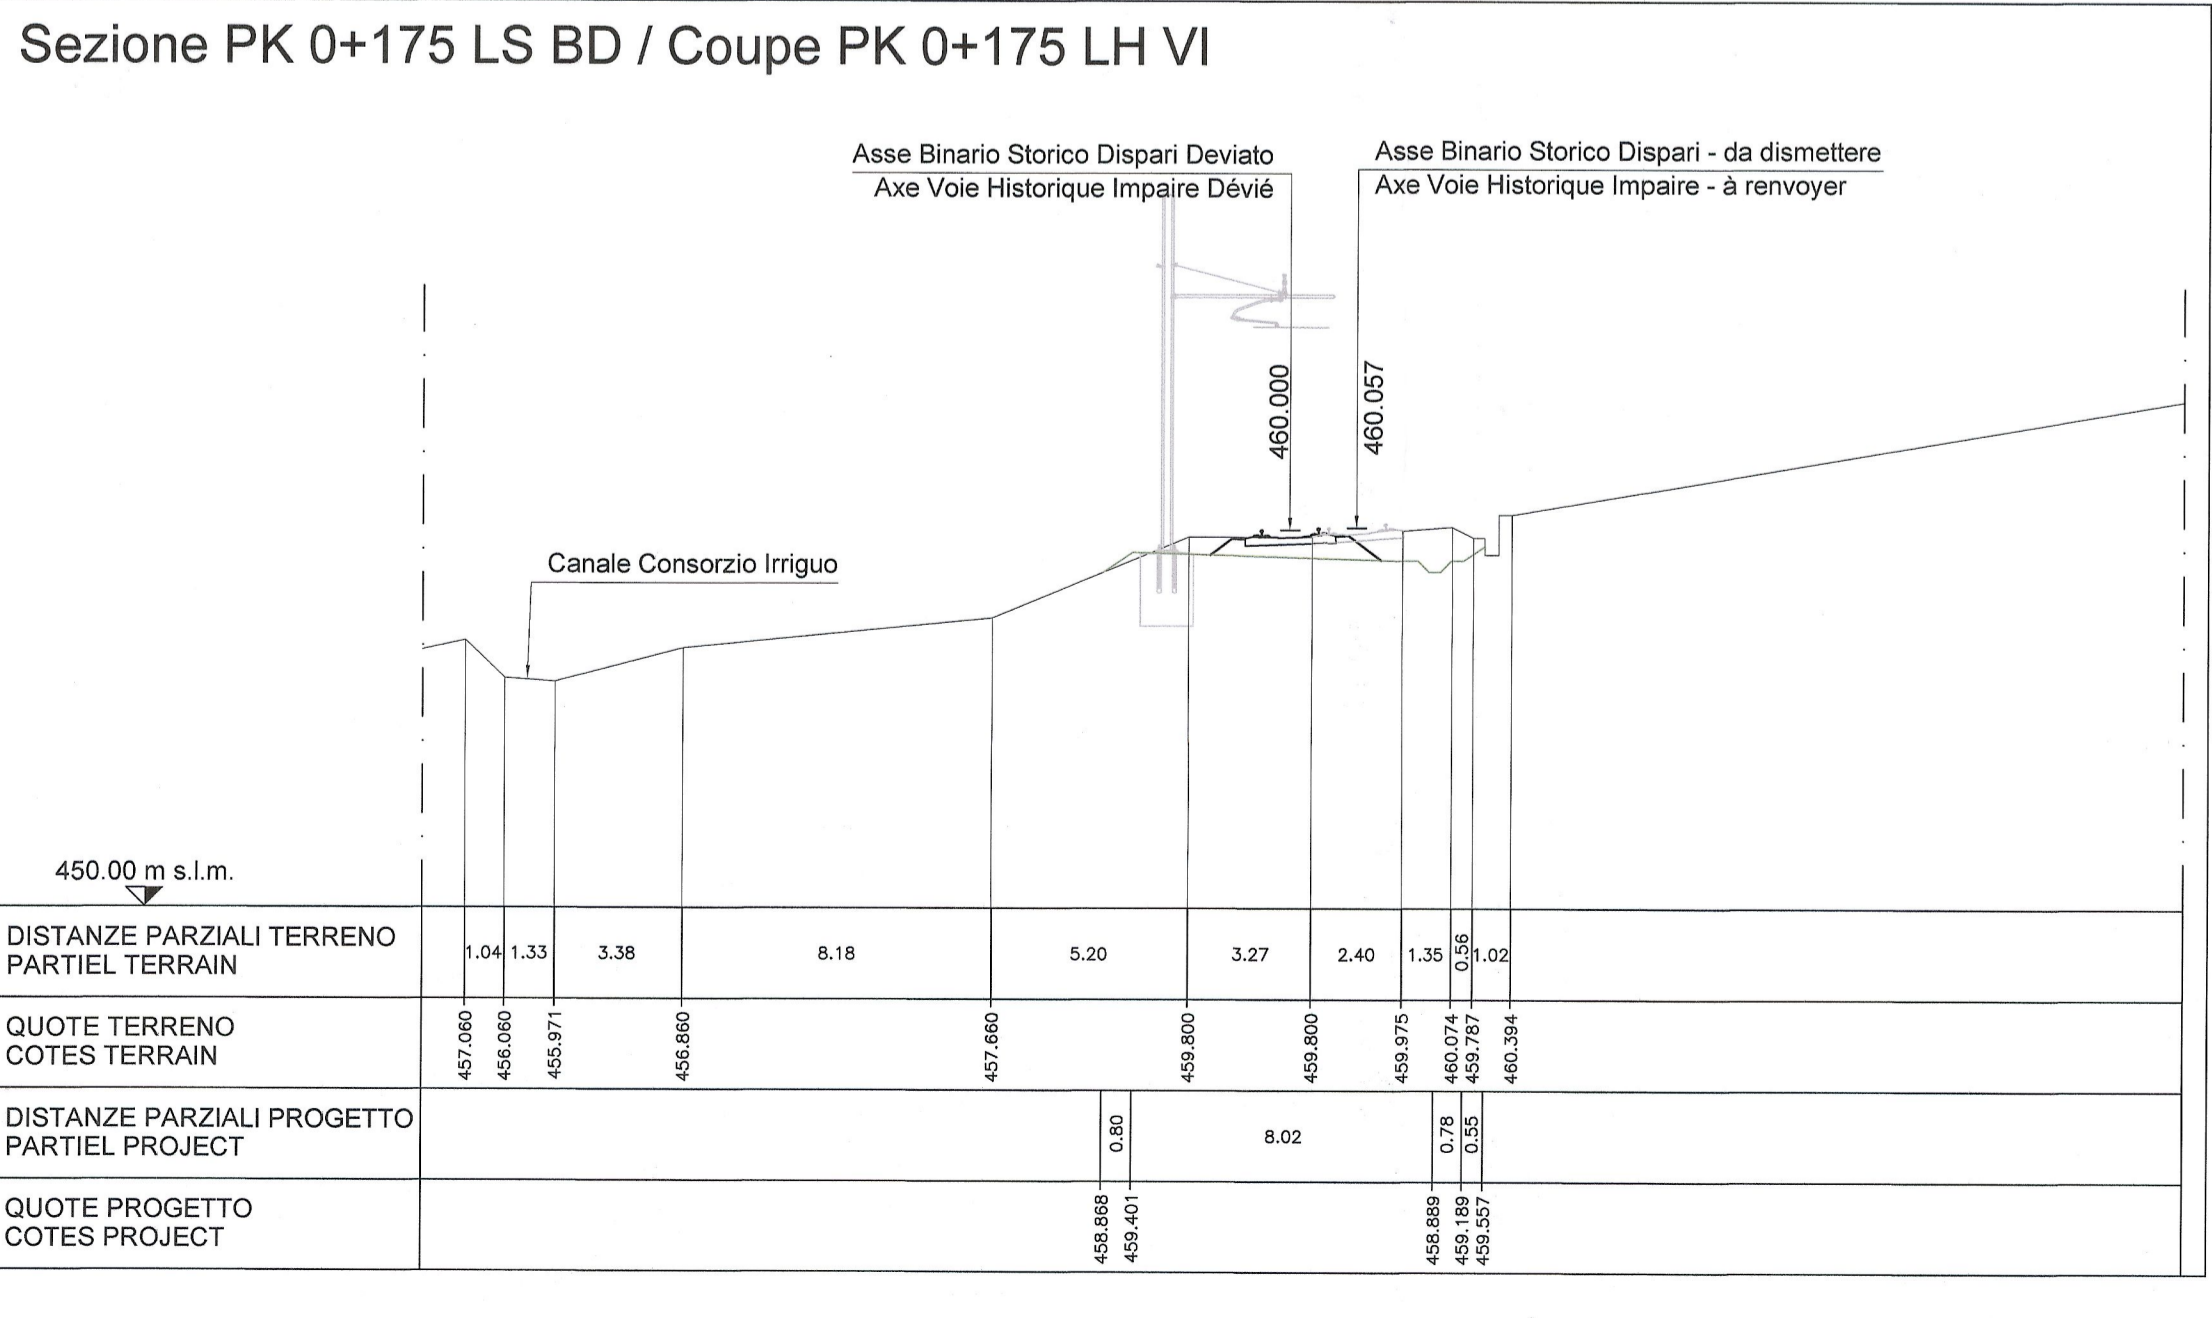
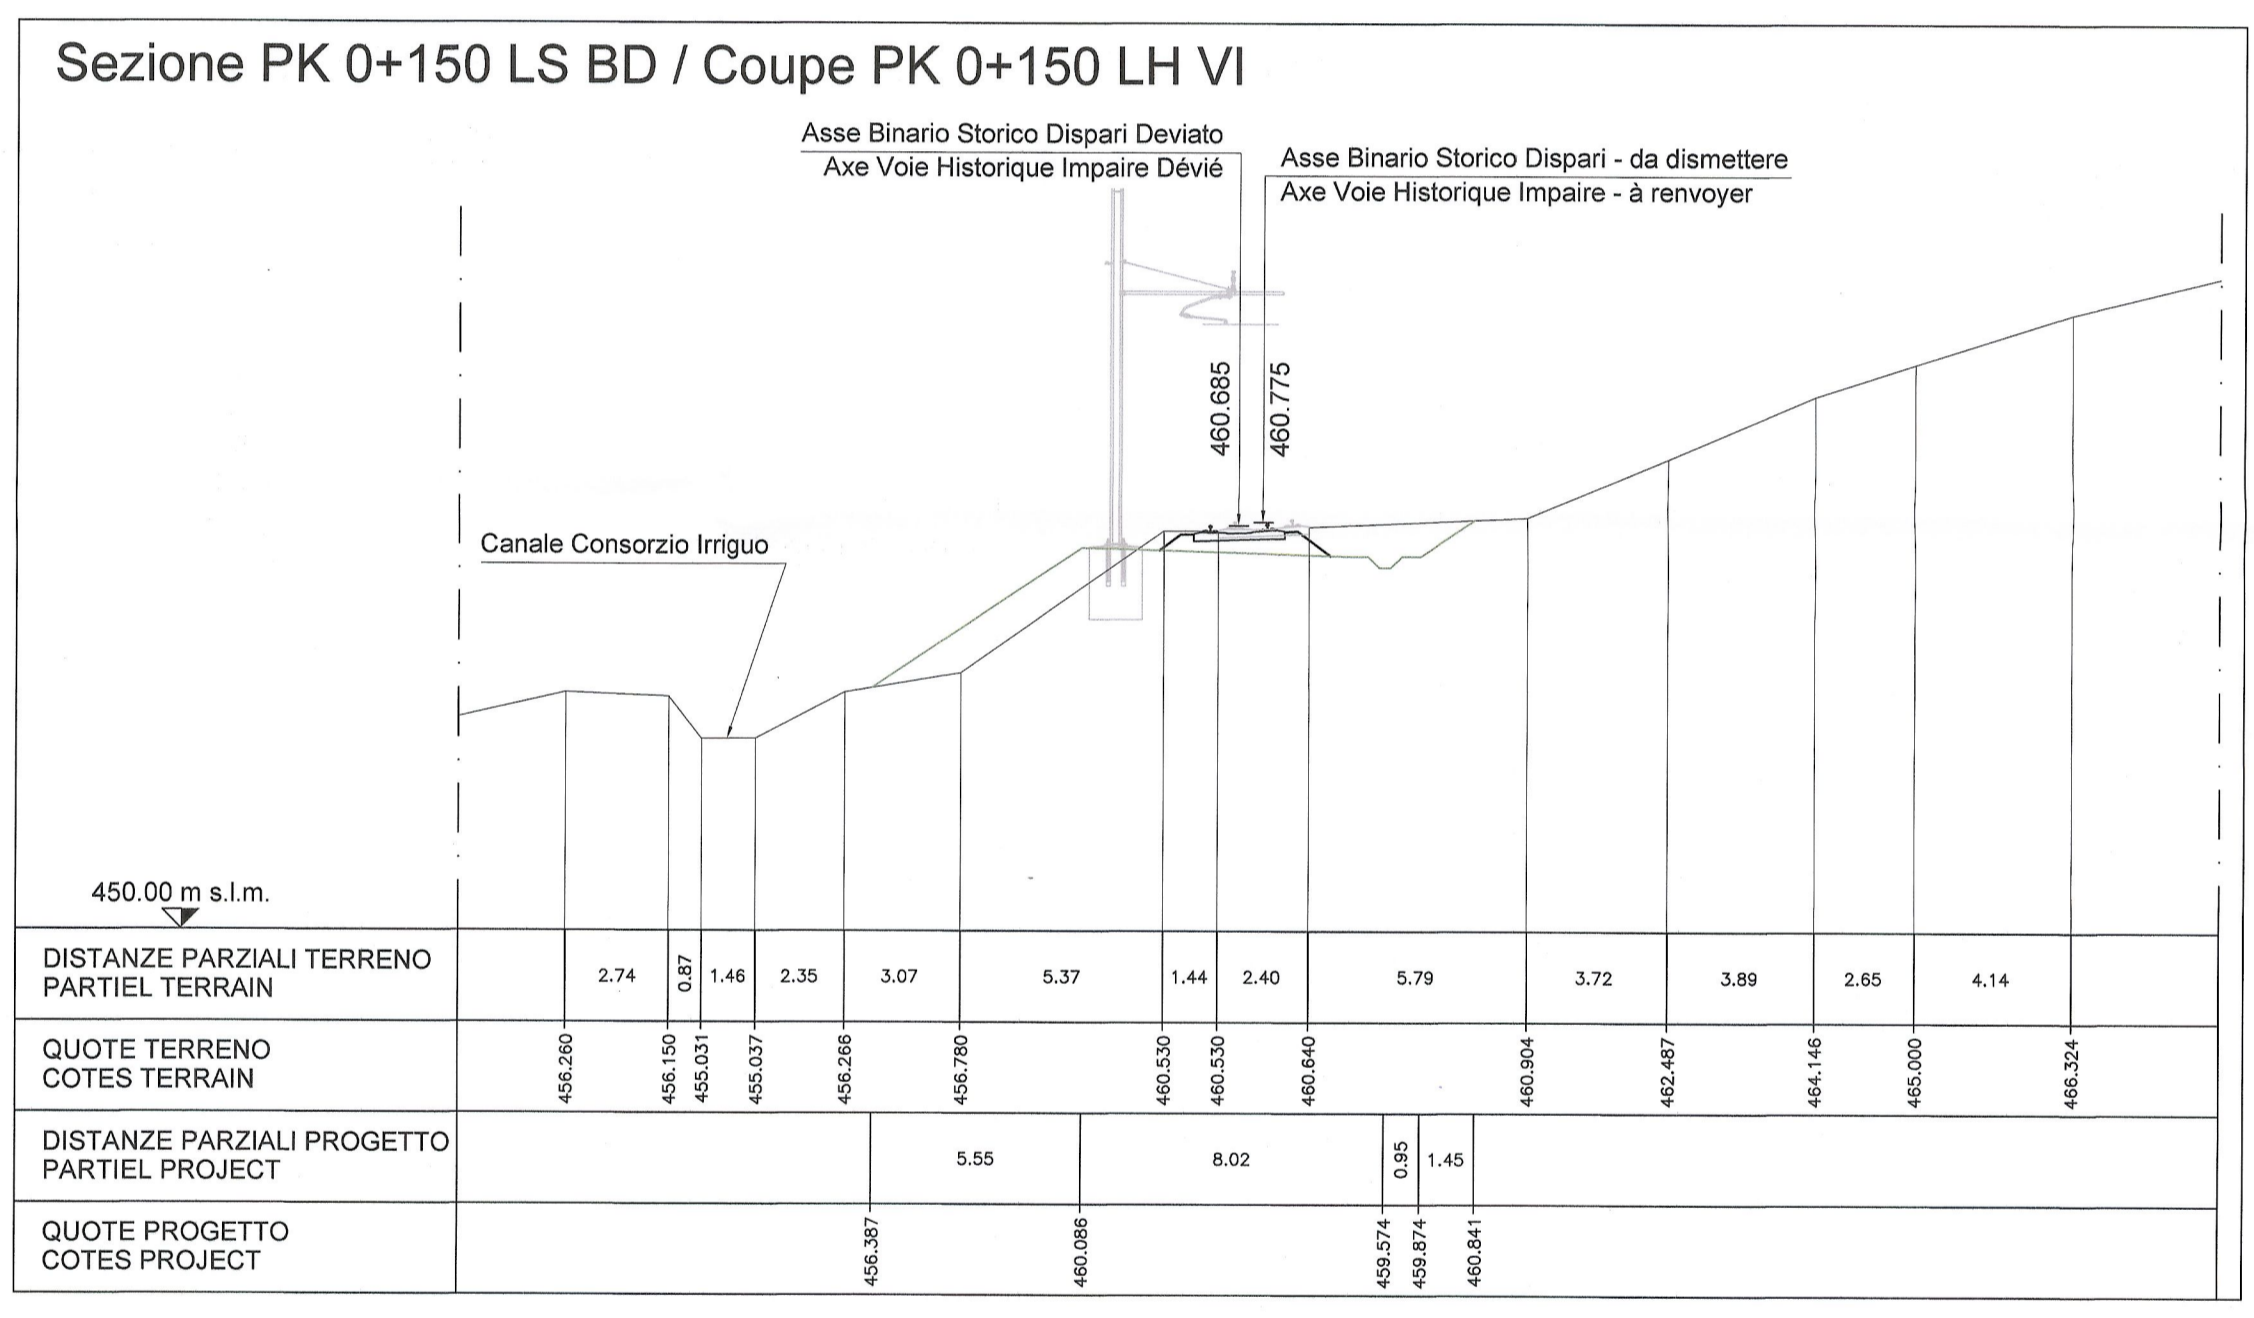


RIFERIMENTI / REFERENCES:
 PD2_C3A_8440_68-30-20_30-01_Planimetria, profilo e sezioni tipo;
 PD2_C3A_8411_68-00-00_10-02_Relazione Geotecnica-Sismica;
 PD2_C3A_8442_68-30-20_40-02_Sezioni trasversali LS BD da pk 0+225 A pk 0+300

LEGENDA:

a: Caditoia	— Ballast
b: Pozzetto	— Sub-ballast
c: Tubo dreno	— Compattato
d: Tubo dreno ad innesto verticale	— Pacchetto stradale
e: Canaletta dreno con griglia	— Piano di cantiere
f: Dorsale con caditoia	— Piano finito

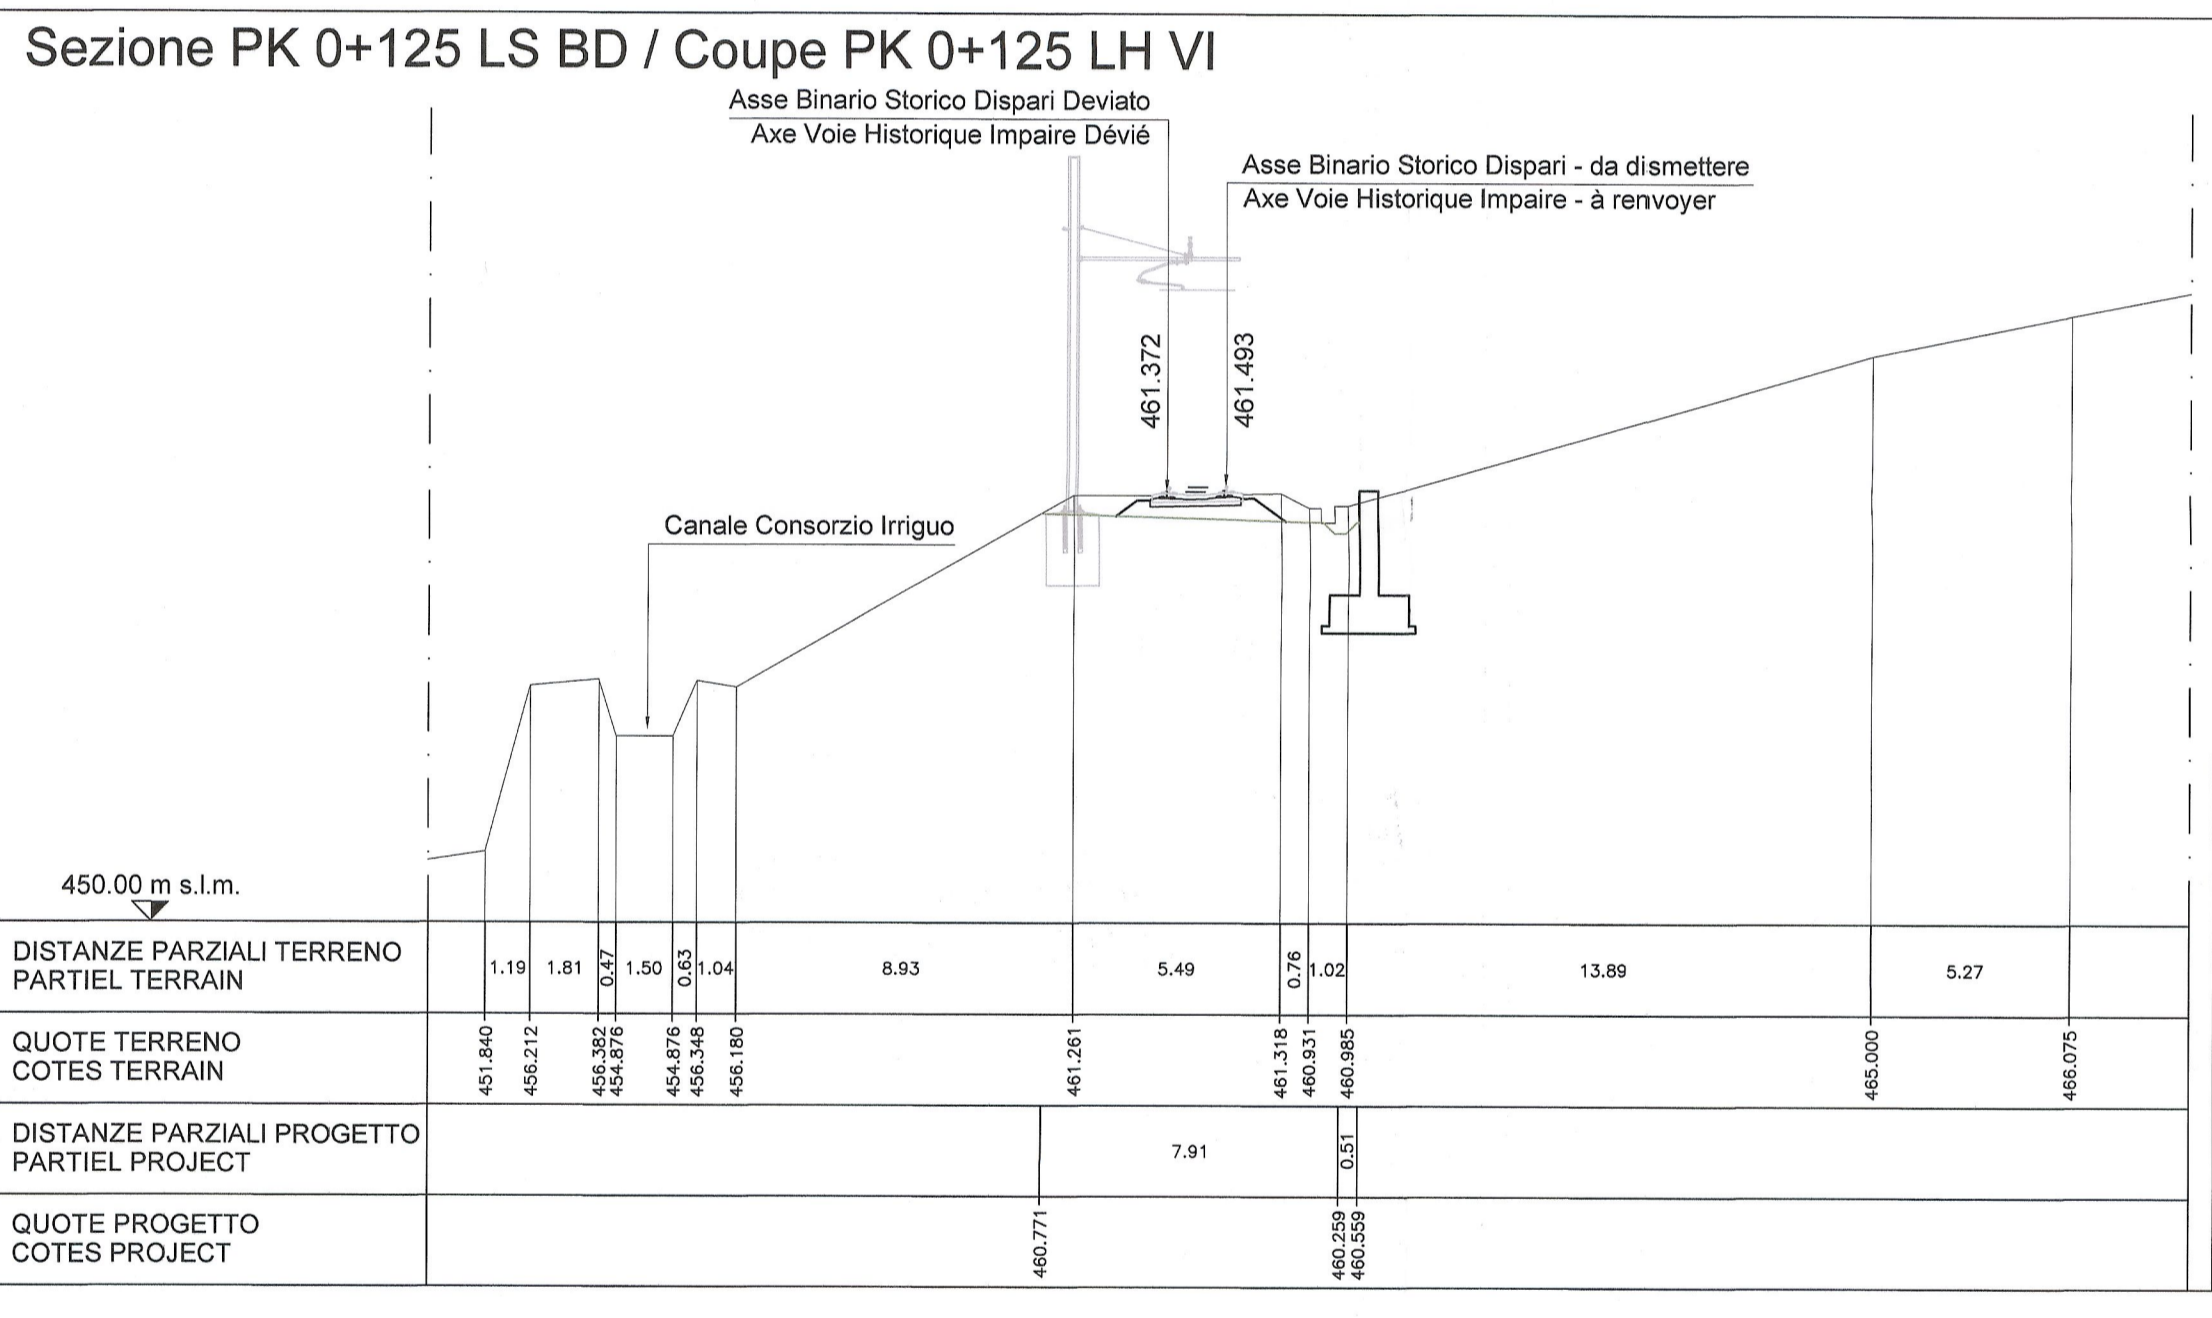

MAISON LYON - TURIN / COLLEGAMENTO TORINO - LIONE
 Partie commune franco-italienne / Section transfrontalière
 Parte comune italo-francese / Sezione transfrontaliera

NOUVELLE LIGNE LYON TURIN - NUOVA LINEA TORINO LIONE
 PARTIE COMMUNE FRANCO-ITALIENNE - PARTE COMUNE ITALO-FRANCESE

REVISION DE L'AVANT-PROJET DE REFERENCE - REVISIONE DEL PROGETTO DEFINITIVO
 CUP C11J05000030001

GENIE CIVIL - OPERE CIVILI
 INSERTION A BUSSOLENO - INNESTO A BUSSOLENO
 INTERVENTIONS SUR LIGNE HISTORIQUE TURIN-MODANE
 INTERVENTI SU LINEA STORICA TORINO-MODANE
 DEVIATION VI - DEVIAZIONE BD

COUPES TRANSVERSALES LH VI DE PK 0+075 A PK 0+200 -
 SEZIONI TRASVERSALI LS BD DA PK 0+075 A PK 0+200

Indice	Date / Data	Modifications / Modifiche	Émis par / Confezionato da	Vérifié par / Controllato da	Autorisé par / Autorizzato da
0	09/01/2013	Première diffusion / Prima emissione	G. VERGNANO (St. Quaranta)	M. RUSSO C. OGNIBENE	L. CHANTRON M. PANTALEO
A	06/02/2013	Révision suite aux commentaires LTF / Revisione a seguito commenti LTF	G. VERGNANO (St. Quaranta)	M. RUSSO C. OGNIBENE	L. CHANTRON M. PANTALEO

Tecnimont
 Civil Construction
 Dott. Ing. Aldo Mancarella
 Ordine Ingegneri Piemonte n. 6271

INGEGNERI DELLA PROVINCIA DI TORINO
 DOTT. ING. RUSSO MARCO
 ISCRITTO ALL'ALBO PROFESSIONALE
 COL. N. 12882

Code Doc: P D 2 C 3 A T S 3 8 4 4 1 A A P P L A
 Phase / Fase: Signé / Firmato / Emisore / Emittente: Numero: Indice: Statut / Stato: Type / Tipo:

INDIRIZZO GED / ADDRESS GED: C3A // // 68 30 20 40 01

ÉCHELLE / SCALA: 1:200

LYON TURIN FERROVAIRE

LTF sas - 1091 Avenue de la Boisse - BP 80031 - F-73008 CHAMBERY CEDEX (France)
 Tél: +33 (0) 4 79 68 56 50 - Fax: +33 (0) 4 79 68 56 75
 RCS Chambéry 439 556 962 - TVA: FR 03439550602
 Propriété LTF. Tous droits réservés - Proprietà LTF. Tutti i diritti riservati