



Sezione PK 0+225 LS BD / Coupe PK 0+225 LH VI

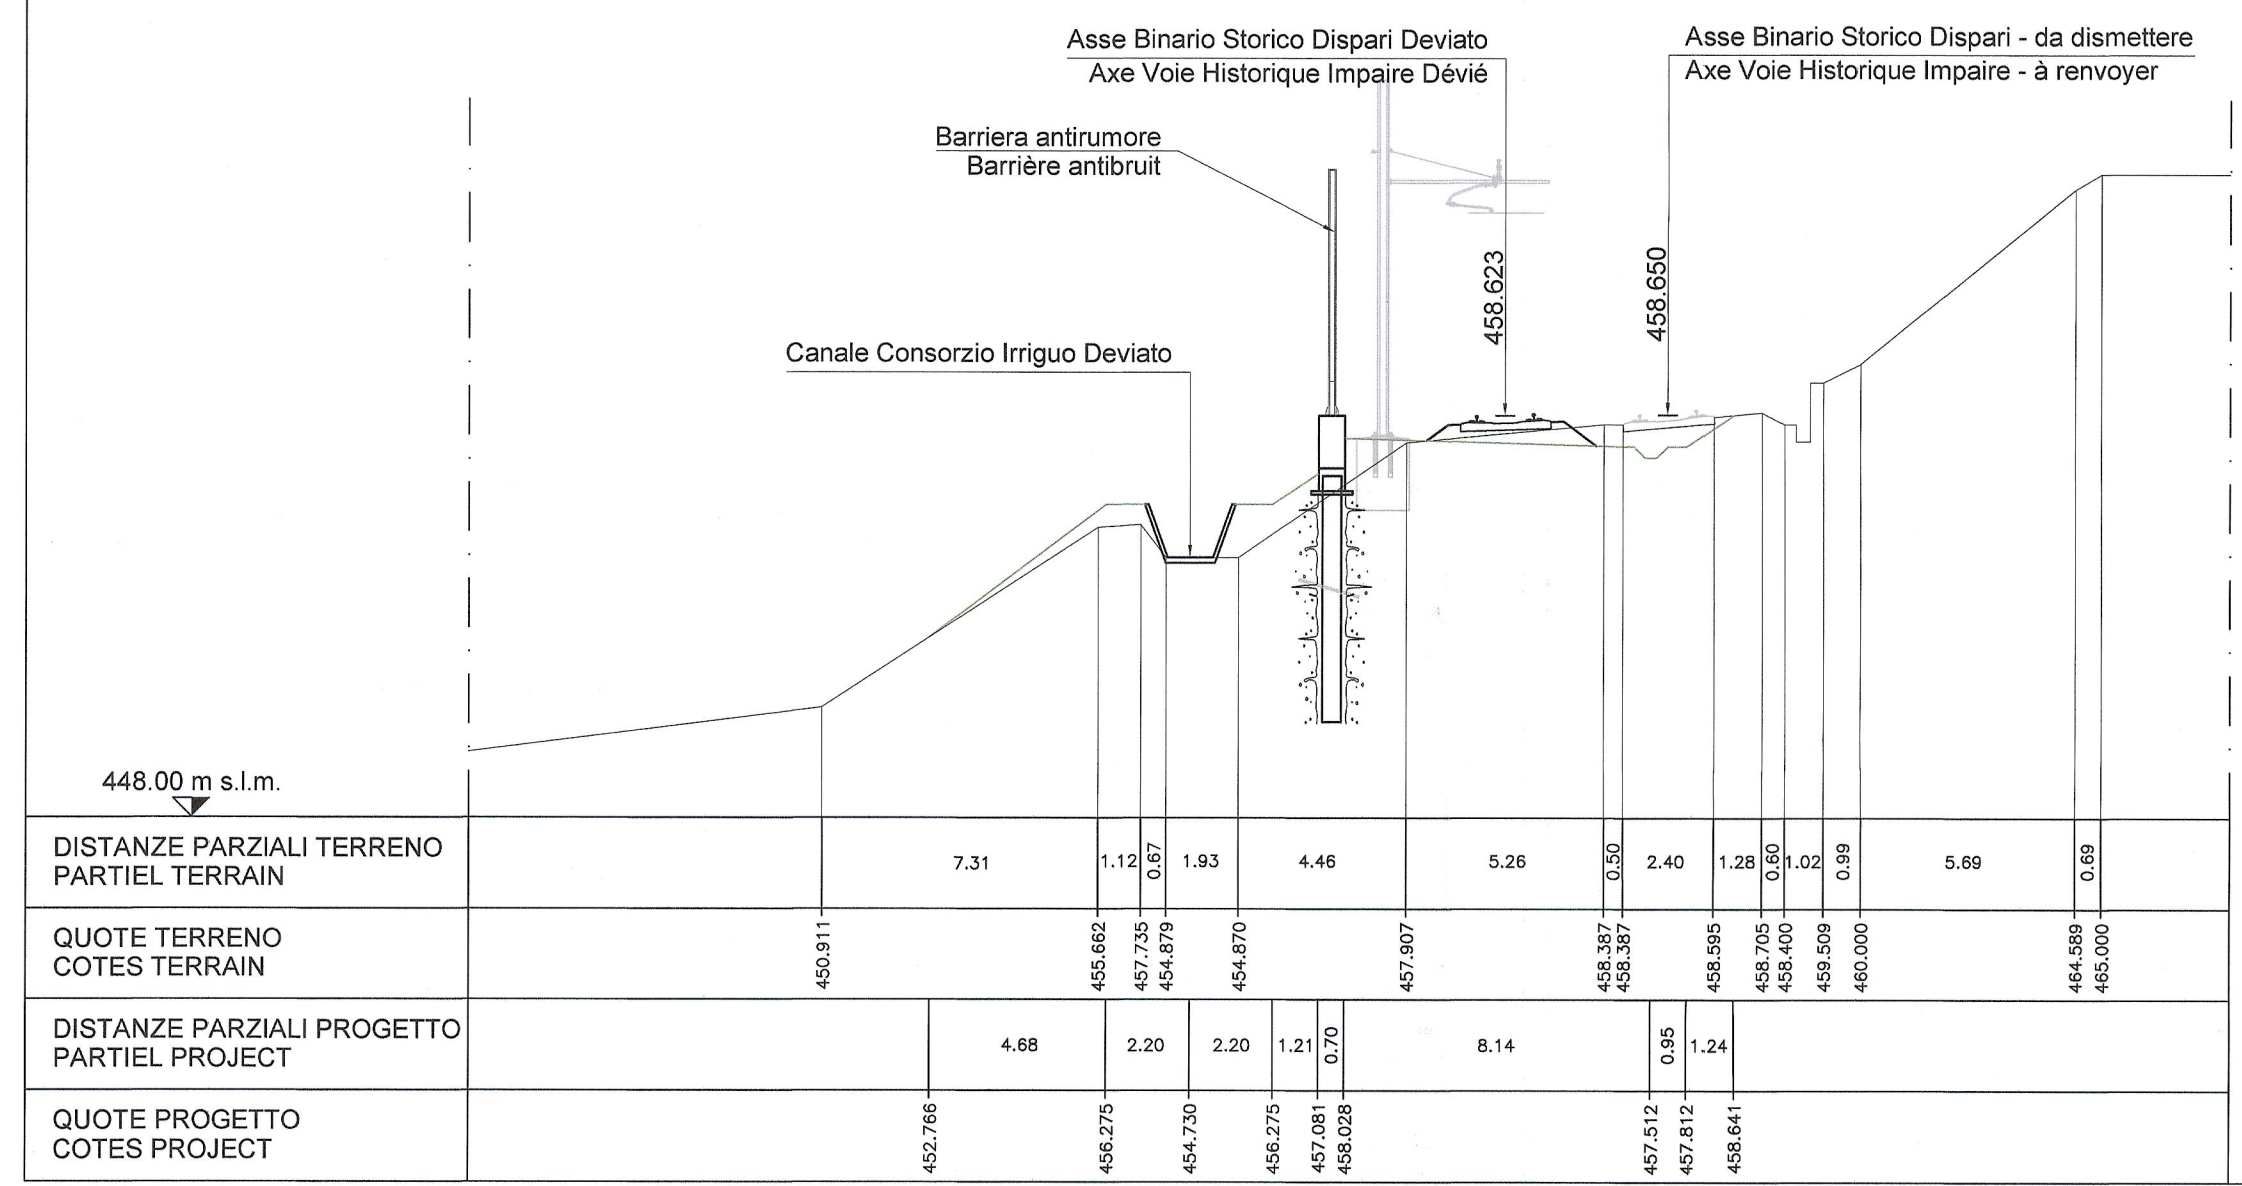

Sezione PK 0+250 LS BD / Coupe PK 0+250 LH VI

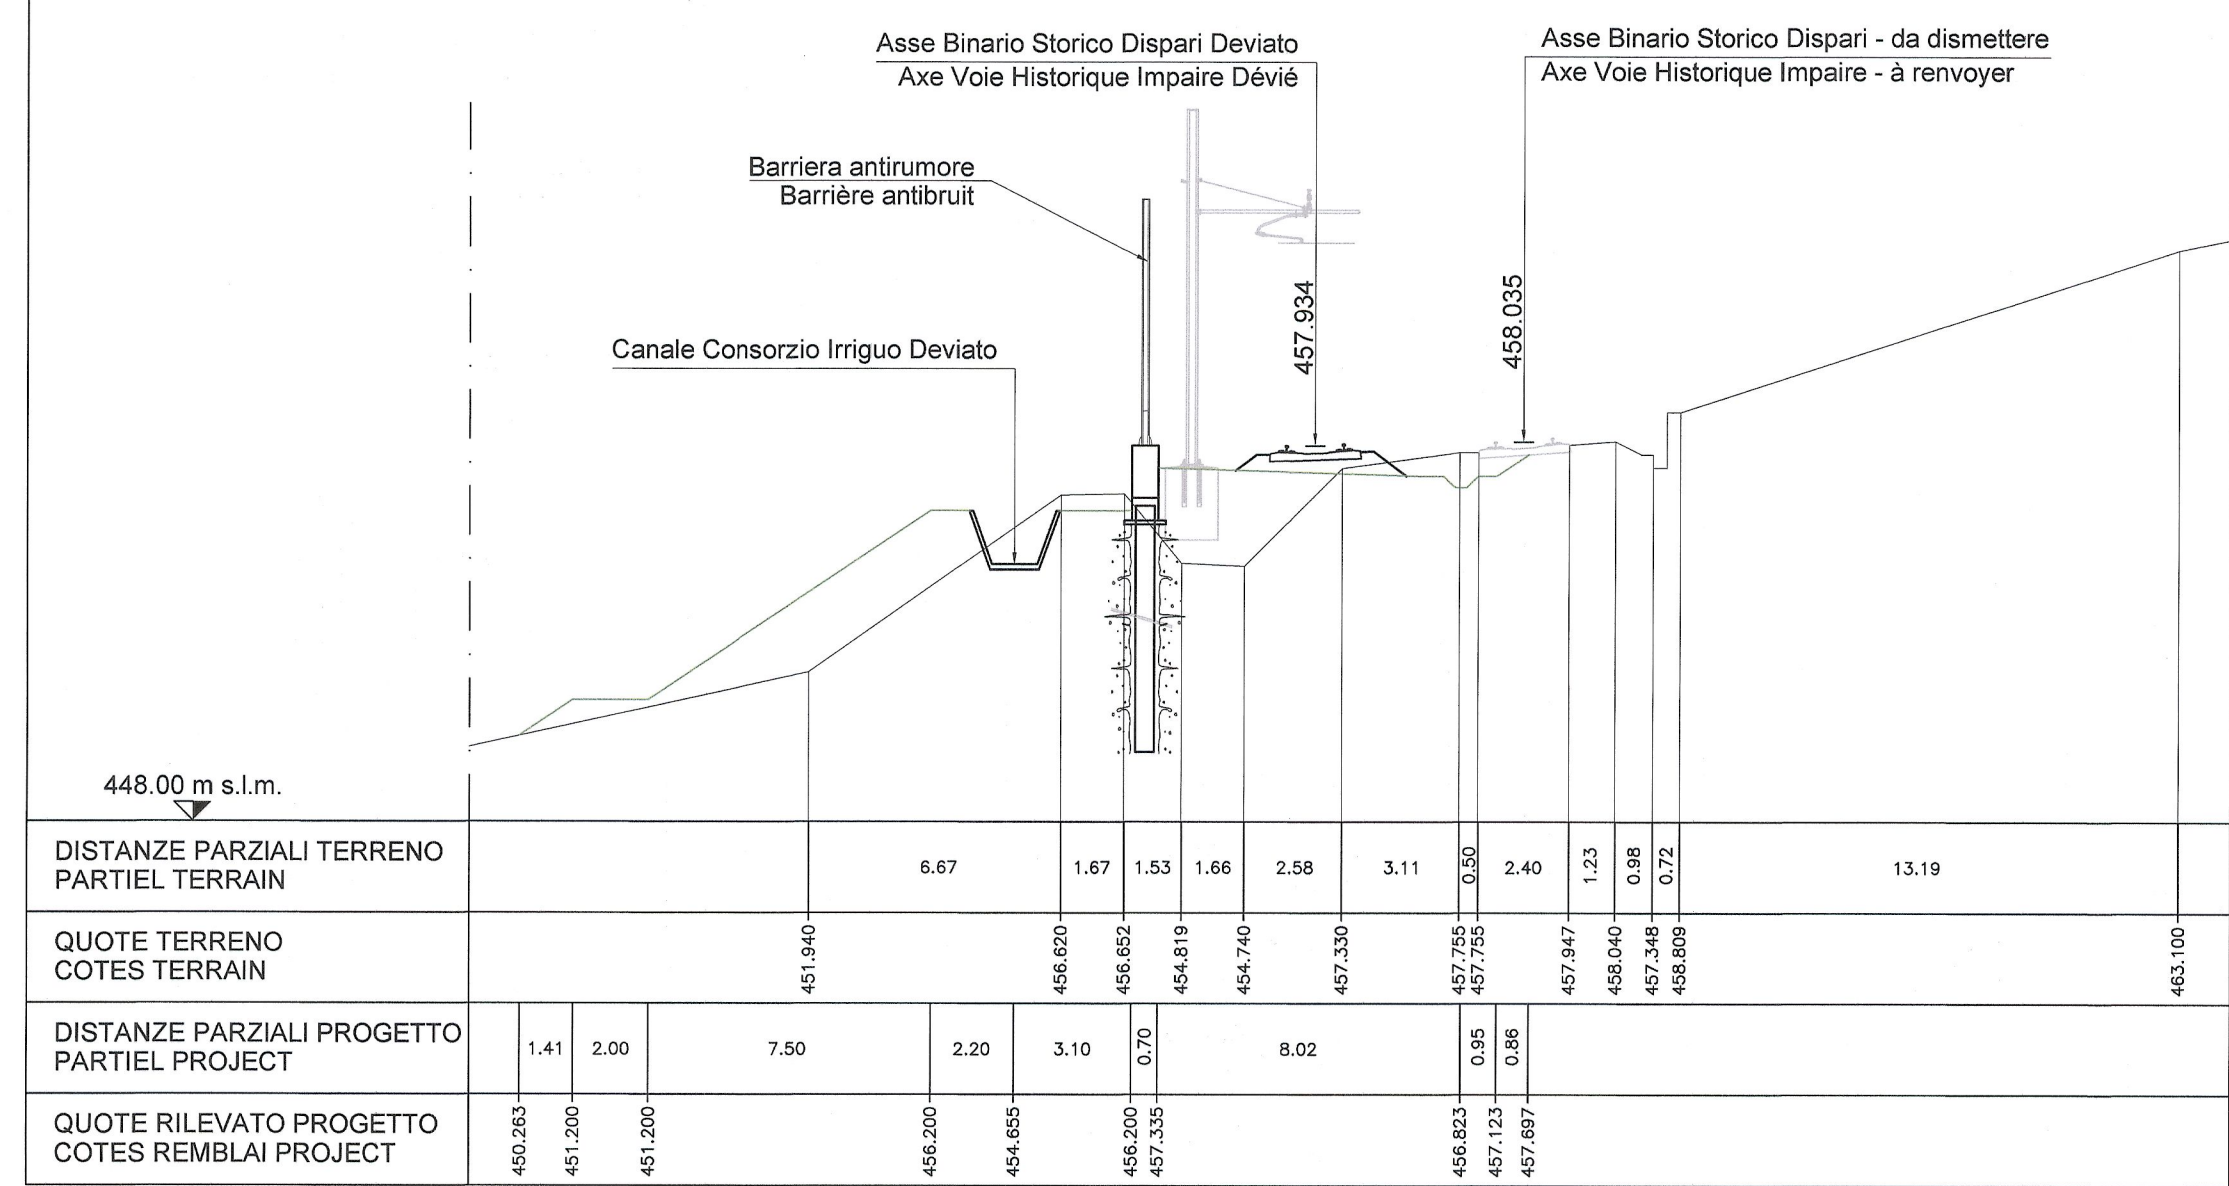


RIFERIMENTI / REFERENCES :
 PD2_C3A_8440_68-30-20_30-01_Planimetria, profilo e sezioni tipo;
 PD2_C3A_8411_68-00-00_10-02_Relazione Geotecnica-Sismica;
 PD2_C3A_8441_68-30-20_40-01_Sezioni trasversali LS BD da pk 0+075 a pk 0+200;


LEGENDA:

a: Caditoia	Ballast
b: Pozzetto	Sub-ballast
c: Tubo dreno	Compattato
d: Tubo dreno ad innesto verticale	Pacchetto stradale
e: Canaletta dreno con griglia	Piano di cantiere
f: Dorsale con caditoia	Piano finito


Sezione PK 0+262.50 LS BD / Coupe PK 0+262.50 LH VI

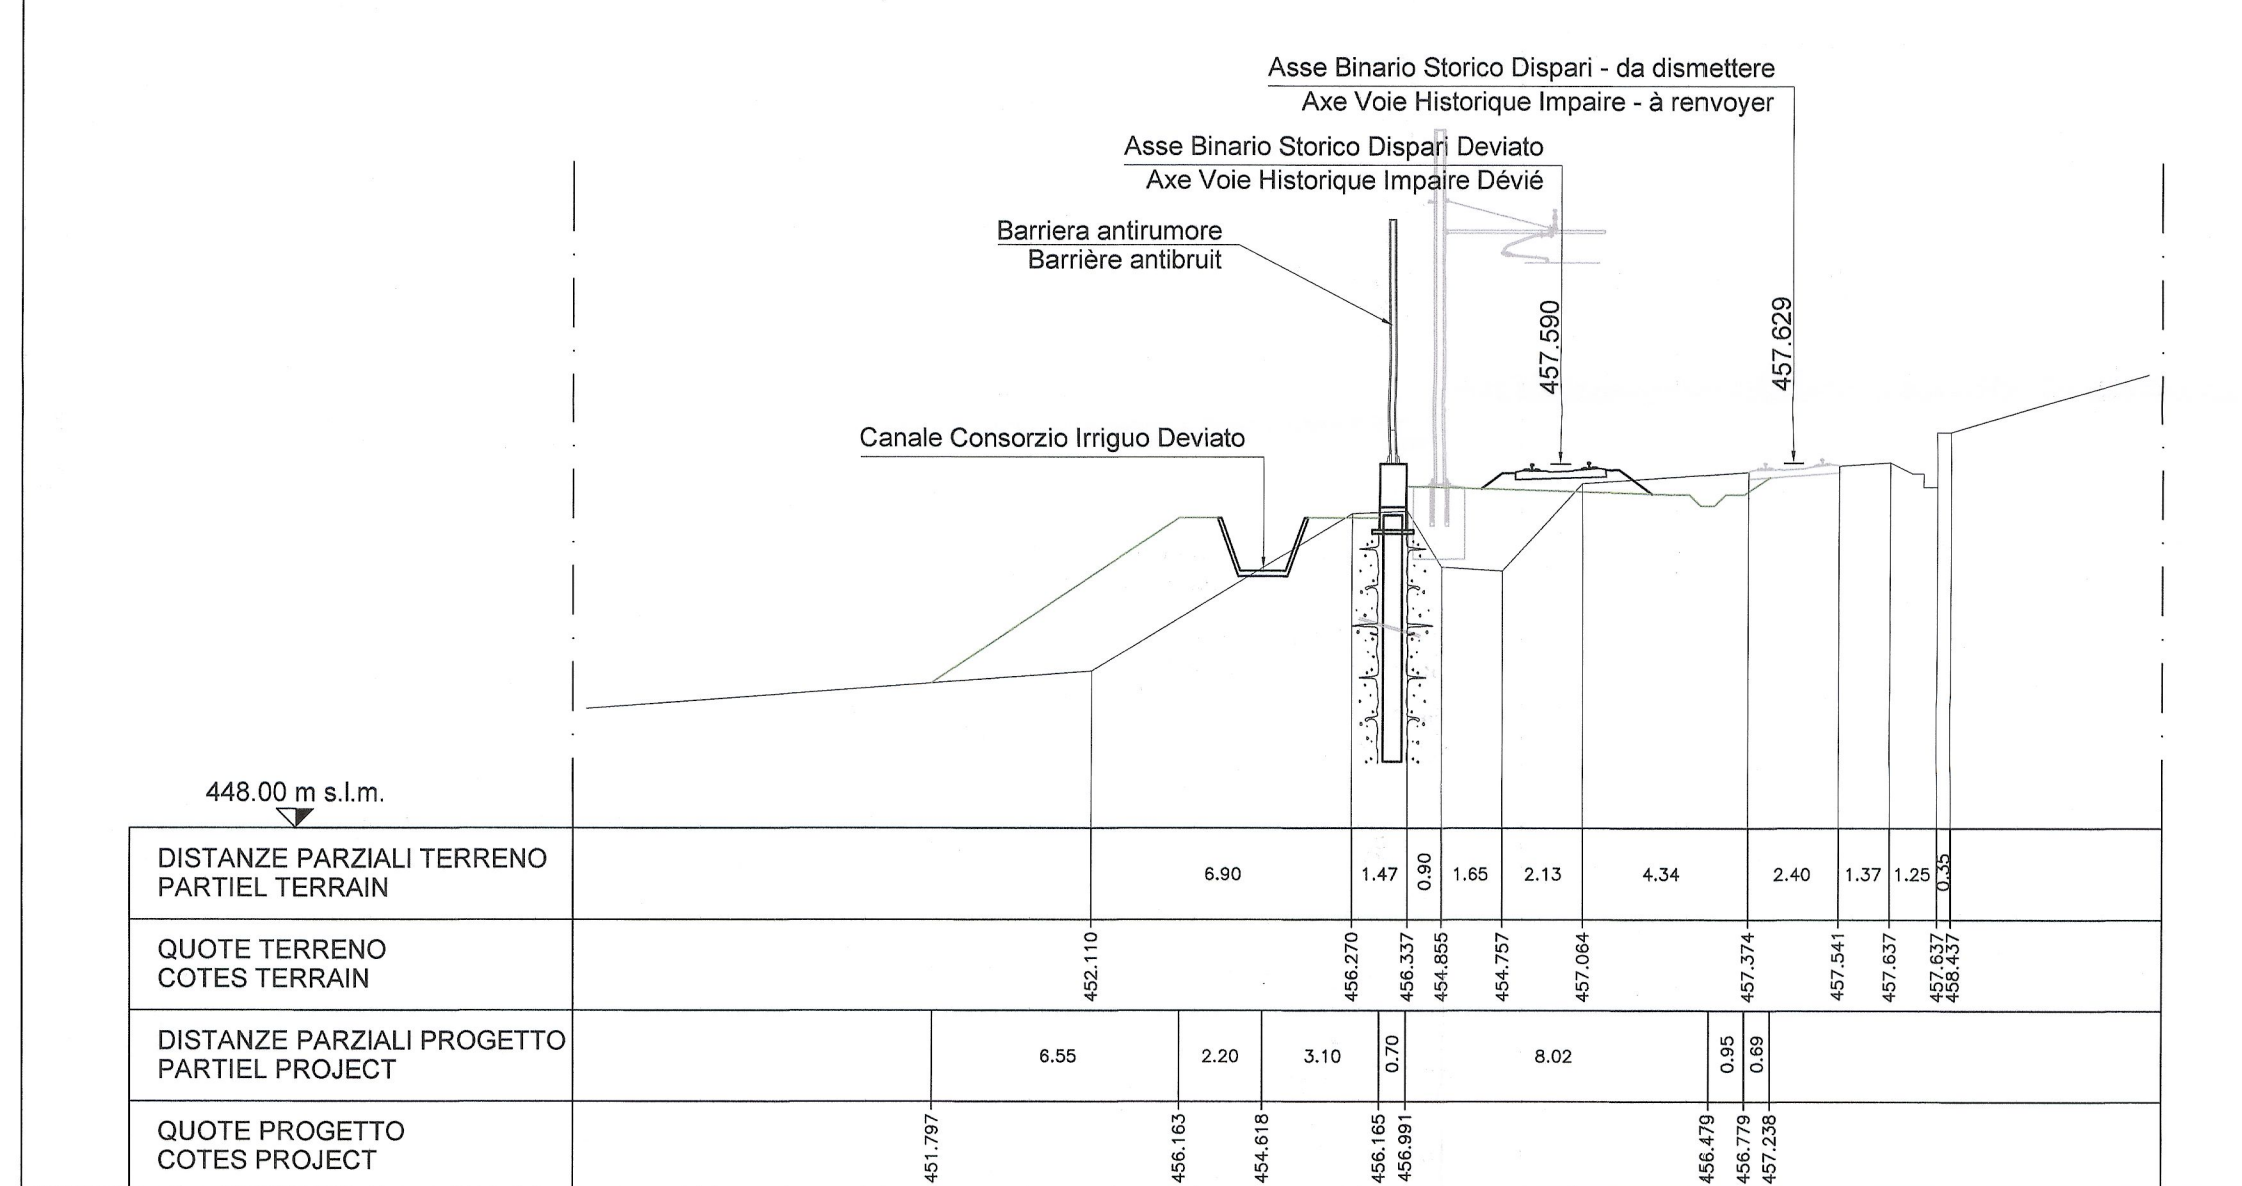


Coupe PK 0+275 LH VI / Sezione PK 0+275 LS BD

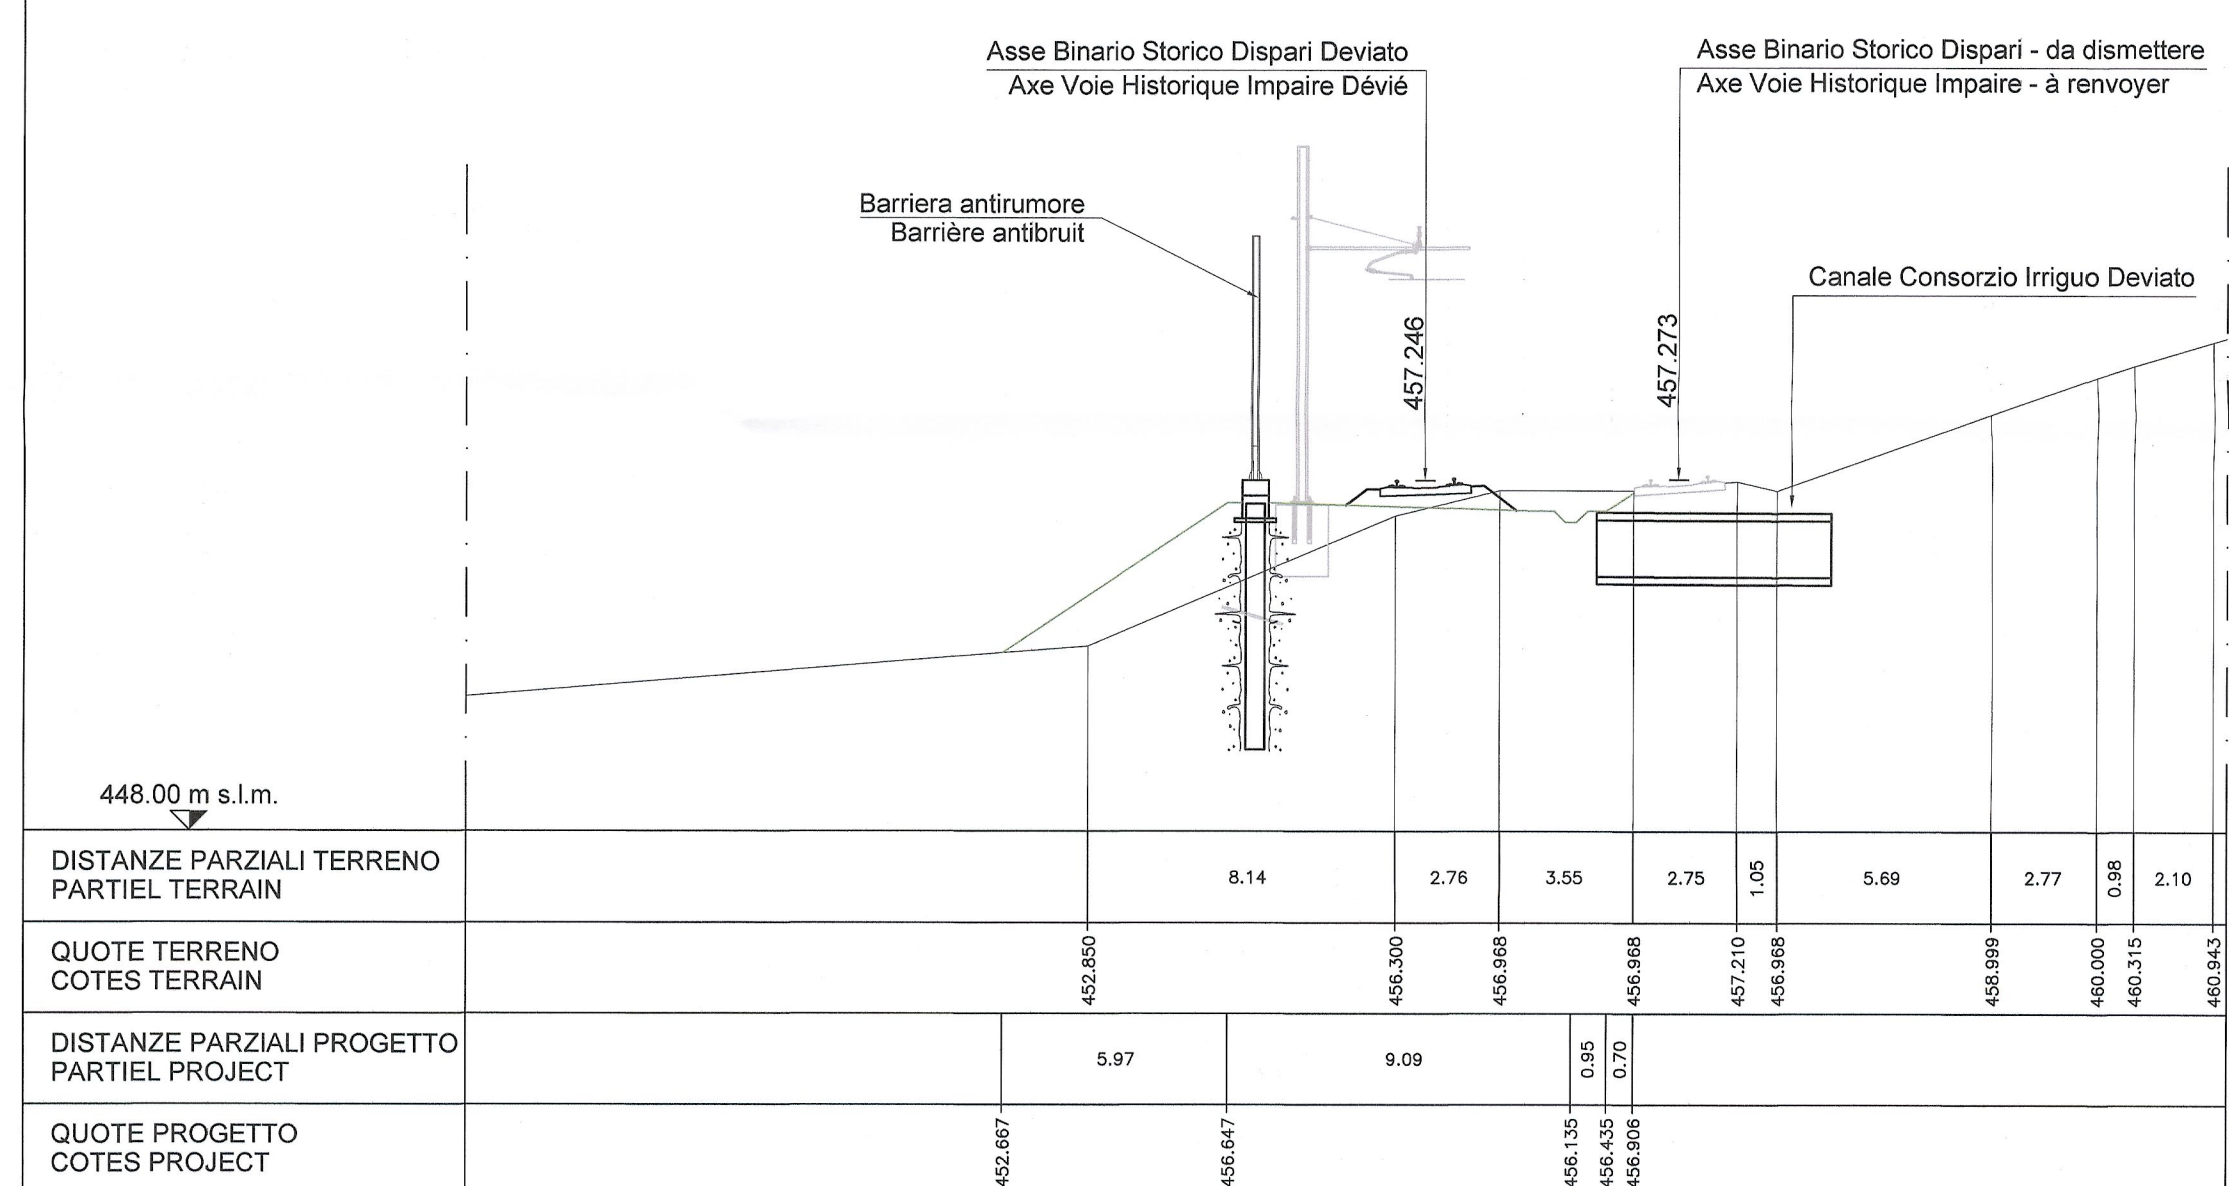

Sezione PK 0+300 LS BD / Coupe PK 0+300 LH VI

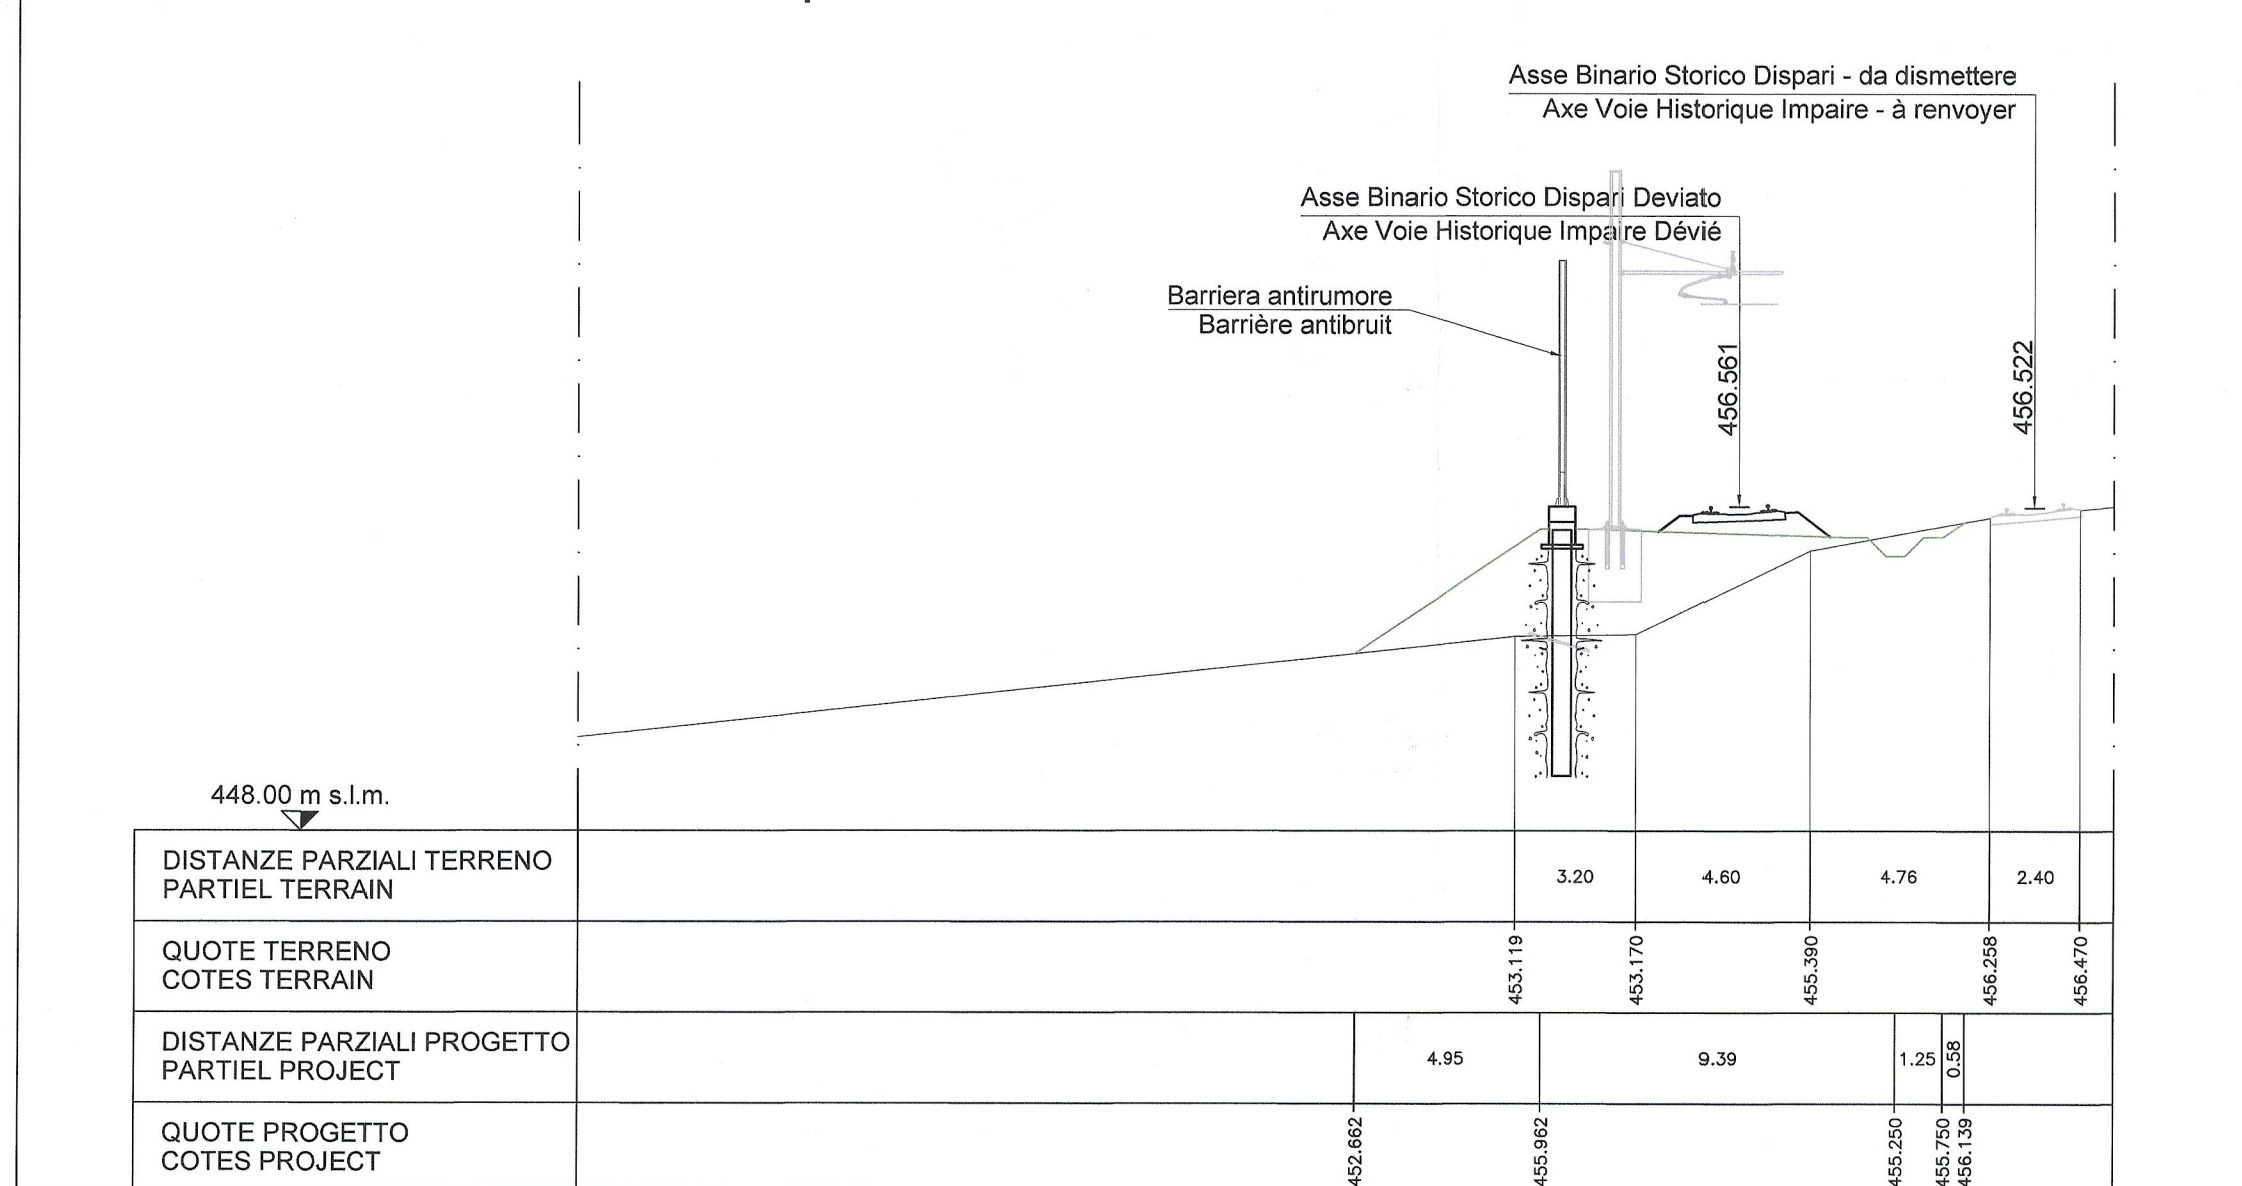

Profil en long LH VI / Profilo longitudinale LS BD

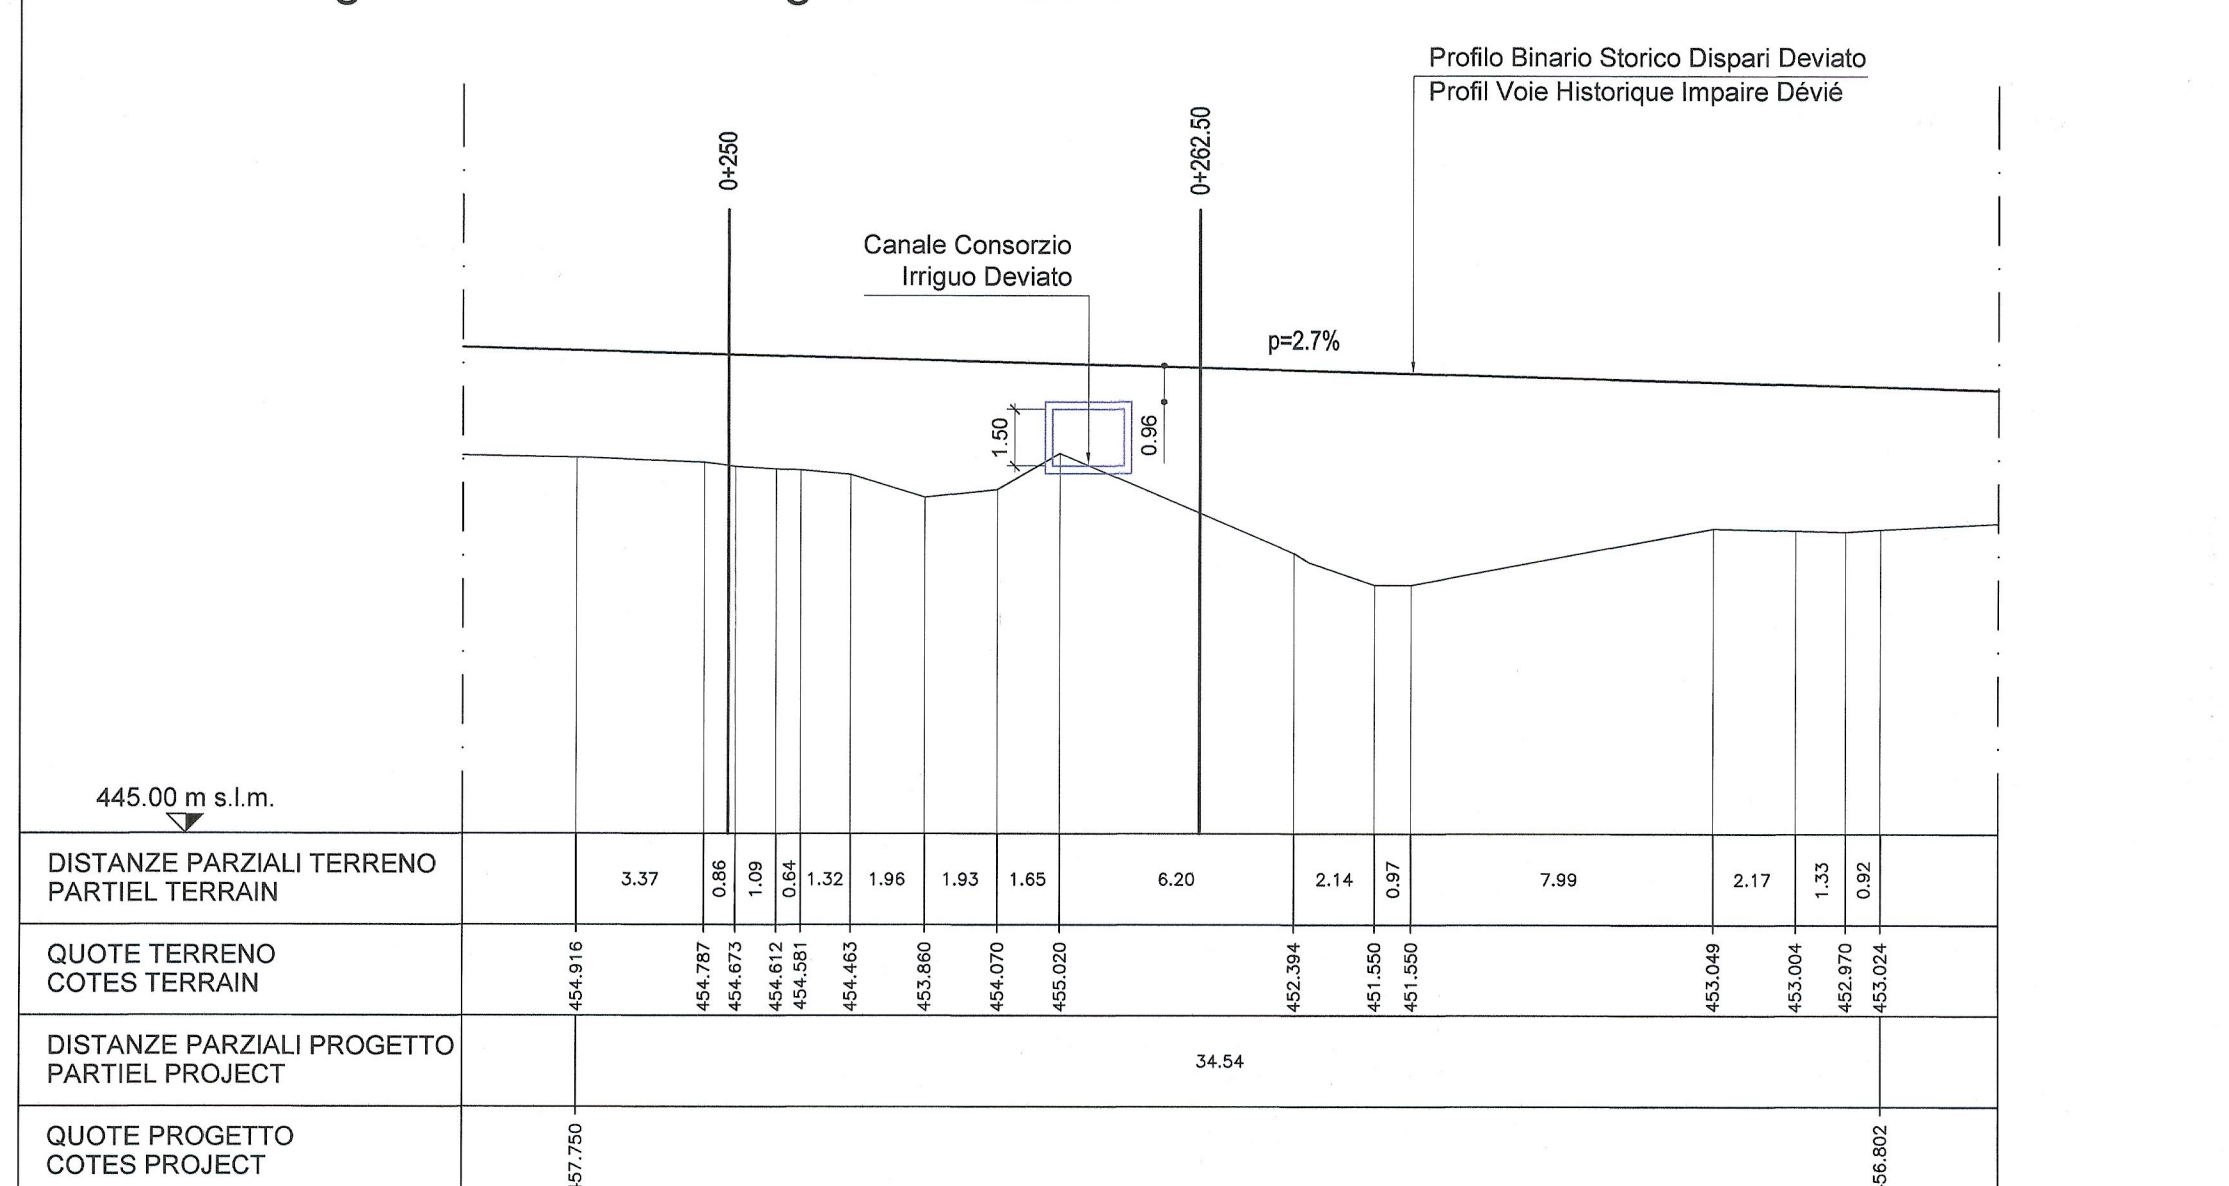

LIATION LYON - TURIN / COLLEGAMENTO TORINO - LIONE
 Partie commune franco-italienne / Section transfrontalière
 Parte comune italo-francese / Sezione transfrontaliera

NOUVELLE LIGNE LYON TURIN - NUOVA LINEA TORINO LIONE
 PARTIE COMMUNE FRANCO-ITALIENNE - PARTE COMUNE ITALO-FRANCESE

REVISION DE L'AVANT-PROJET DE REFERENCE - REVISIONE DEL PROGETTO DEFINITIVO
 CUP C11J05000030001

GENIE CIVIL - OPERE CIVILI
 INSERTION A BUSSOLENO - INNESTO A BUSSOLENO
 INTERVENTIONS SUR LIGNE HISTORIQUE TURIN-MODANE
 INTERVENTI SU LINEA STORICA TORINO-MODANE
 DEVIATION VI - DEVIAZIONE BD

COUPES TRANSVERSALES LH VI DE PK 0+225 A PK 0+300 -
 SEZIONI TRASVERSALI LS BD DA PK 0+225 A PK 0+300

Index	Date / Date	Modifications / Modifiche	Elab / Concepto de	Verifi per / Controlato da	Autoris per / Autorizzato da
D	09/01/2013	Première diffusion / Prima emissione	G. VERGNANO (St. Quaranta)	M. RUSSO C. COGNIBENE	L. CHANTRON M. PANTALEO
A	08/02/2013	Revision suite aux commentaires LTF / Revisione a seguito commenti LTF	G. VERGNANO (St. Quaranta)	M. RUSSO C. COGNIBENE	L. CHANTRON M. PANTALEO

Tecnomont
 Chel Construction
 Dott. Ing. Aldo Mancarella
 Ordine Ingegneri Piemonte n. 2557

DOTT. ING.
 RUSSO MARCO
 ISCRITTO ALL'ALBO
 PROFESSIONALISTE
 COL. N. 12983

Code Doc: P D 2 C 3 A T S 3 8 4 4 2 A A P P L A
 Phase / Fase: Sigle étude / Sigla: Emission / Emissione: Numero: Indice: Status / Stato: Type / Tipo:

INDIRIZZO GED / ADDRESS GED: C3A // // 68 30 20 40 02

ECHELLE / SCALA: 1:200

LYON TURIN FERROVAIRE

LTF sas - 1091 Avenue de la Boisse - BP 80831 - F-73008 CHAMBERY CEDEX (France)
 Tél: +33 (0) 4 79 88 56 50 - Fax: +33 (0) 4 79 88 56 75
 RCS Chambéry 439 658 902 - TVA: FR 03436569022
 Propriété LTF Tous droits réservés - Proprietà LTF Tutti i diritti riservati