

LEGENDA


Piano di Monitoraggio Ambientale

- Localizzazione punto di monitoraggio paesaggio
- Localizzazione punto di monitoraggio stato fisico dei luoghi
- Localizzazione punto di monitoraggio suolo e sottosuolo
- PAE_N codice punto di monitoraggio
- SFL_N codice punto di monitoraggio
- SUO_N codice punto di monitoraggio
- Area di pertinenza punto di monitoraggio
- Area di pertinenza punto di monitoraggio

Impatti Ambientali

- Aree di impatto
- Impatto naturalistico (N1, N2...)
 - Impatto paesaggistico (P1, P2...)
 - Boschi e fasce forestali
 - Aree critiche (A1, A2...)
 - idrografia

Quadro d'unione

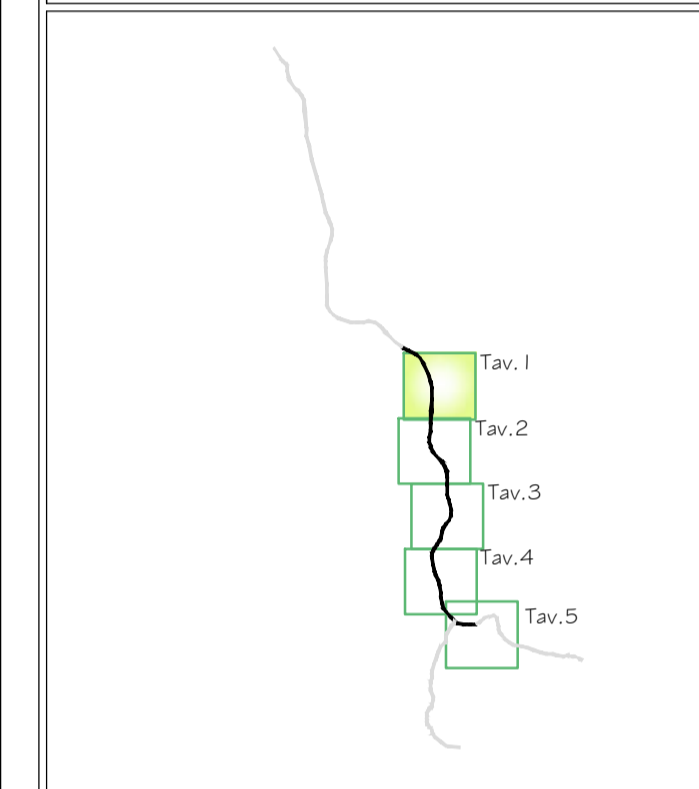

Viabilità e Aree di cantiere

- Viabilità
- viabilità principale
 - viabilità secondaria
 - viabilità cave
 - infrastruttura di progetto
 - confini comunali
 - confini provinciali
- Aree di cantiere
- cantiere base
 - cantiere operativo
 - trincee di drenaggio

QUADRILATERO
Marche Umbria S.p.A.

ASSE VIARIO MARCHE-UMBRIA E QUADRILATERO DI PENETRAZIONE INTERNA MAXI LOTTO 2

LAVORI DI COMPLETAMENTO DELLA DIRETTRICE PERUGIA ANCONA:
SS. 318 DI "VALFABBRICA", TRATTO PIANELLO - VALFABBRICA
SS. 76 "VAL DESINO", TRATTI FOSSATO VICO - CANCELLI E ALBACINA - SERRA SAN QUIRICO
"PEDEMONTANA DELLE MARCHE", TRATTO FABRIANO-MUCCIA-SFERCIA.

PROGETTO ESECUTIVO

CONTRAENTE GENERALE: DIRPA 2 s.c.a.r.l.	Il responsabile del Contraente Generale: Ing. Federico Montanari	Il responsabile Integrazioni delle Prestazioni Specialistiche: Ing. Salvatore Lieto
---	---	--

PROGETTAZIONE: Associazione Temporanea di Imprese	
Mandatario: PROGETTAZIONE	Mandatari:
PROGIN	LOMBARDI SA INGEGNERI CONSULENTI
LOMBARDI-REICO INGEGNERIA S.R.L.	SGAI s.r.l. di E. Forlani & C. Studio di Ingegneria e Geologia Applicata

RESPONSABILE DELLA PROGETTAZIONE PER L'ATL Prof. Ing. Antonio Grimaldi GEOLOGO Dot. Geol. Fabrizio Pontoni	 ANTONIO GRIMALDI ORDINE INGEGNERI ROMA N. 20860	 Fabrizio PONTONI Geologo Specialista N. 176 ALBO SEZIONE A
COORDINATORE DELLA SICUREZZA IN FASE DI PROGETTAZIONE Ing. Michele Curiale	 MICHELE CURIALE N. 1679 "Ser. A" Sezione Ingegneria Ingegnere	 MICHELE CURIALE N. 1679 "Ser. A" Sezione Ingegneria Ingegnere
IL RESPONSABILE DEL PROCEDIMENTO Ing. Iginio Farotti		

2.1.3 - PEDEMONTANA DELLE MARCHE
3° stralcio funzionale: Castelraimondo nord - Castelraimondo sud
4° stralcio funzionale: Castelraimondo sud - innesto S.S.77 a Muccia
18 - PIANO DI MONITORAGGIO AMBIENTALE
18.1 - Componenti caratterizzazione fisica dei luoghi - Paesaggio, Stato fisico dei luoghi e Suolo
Planimetrie con individuazione dei punti di monitoraggio - tav. 1 di 5

SCALA:
1:5000

DATA:
Gennaio 2021

Codice Unico di Progetto (CUP) **F12C03000050021**

Codice elaborato: **L0703213E18MA0100PLA01B**

Nome File: L0703213E18MA0100PLA_01B

REV.	DATA	DESCRIZIONE	Redatto	Controllato	Approvato
A	Maggio 2020	Emissione per progetto esecutivo	ARIEN	R. Piccirillo	S. Lieto
B	Gennaio 2021	Emissione a seguito Istruttoria ANAS e verifica RINA	ARIEN	R. Piccirillo	S. Lieto
C					