


LEGENDA

Piano di Monitoraggio Ambientale

- Localizzazione punto di monitoraggio atmosfera
- Localizzazione punto di monitoraggio rumore
- ATM_N codice punto di monitoraggio
- RUM_N codice punto di monitoraggio

Quadro d'unione

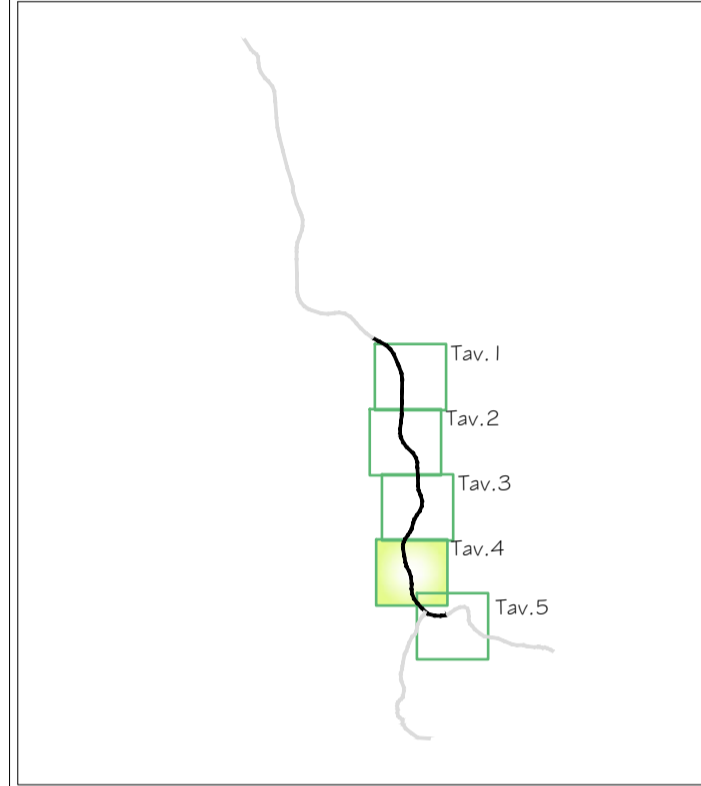

Viabilità e Aree di cantiere

- Viabilità**
- viabilità principale
 - viabilità secondaria
 - viabilità cave
 - infrastruttura di progetto
 - confini comunali
 - +●+● confini provinciali
- Aree di cantiere**
- cantiere base
 - cantiere operativo
 - trincee di drenaggio



ASSE VIARIO MARCHE-UMBRIA E QUADRILATERO DI PENETRAZIONE INTERNA MAXI LOTTO 2

LAVORI DI COMPLETAMENTO DELLA DIRETTRICE PERUGIA ANCONA:
 SS. 318 DI "VALFABBRICA", TRATTO PIANELLO - VALFABBRICA
 SS. 76 "VAL D'ESINO", TRATTI FOSSATO VICO - CANCELLI E ALBACINA - SERRA SAN QUIRICO
 "PEDEMONTANA DELLE MARCHE", TRATTO FABRIANO-MUCCIA-SFERCIA.

PROGETTO ESECUTIVO

CONTRAENTE GENERALE:	Il responsabile del Contraente Generale:	Il responsabile Integrazioni delle Prestazioni Specialistiche:
	Ing. Federico Montanari	Ing. Salvatore Lieto

PROGETTAZIONE: Associazione Temporanea di Imprese

Mandatario:	Mandanti:	

RESPONSABILE DELLA PROGETTAZIONE PER I.A.T.I. Prof. Ing. Antonio Grimaldi GEOLOGO Dott. Geol. Fabrizio Pontoni COORDINATORE DELLA SICUREZZA IN FASE DI PROGETTAZIONE Ing. Michele Curiale	 	IL RESPONSABILE DEL PROCEDIMENTO Ing. Ignio Farotti
--	----------	--

2.1.3 - PEDEMONTANA DELLE MARCHE 3° stralcio funzionale: Castellaimondo nord - Castellaimondo sud 4° stralcio funzionale: Castellaimondo sud - innesto S.S.77 a Muccia 18 - PIANO DI MONITORAGGIO AMBIENTALE 18.2 - Componenti agenti fisici - Rumore e Atmosfera Planimetrie con individuazione dei punti di monitoraggio tav. 4 di 5	SCALA: 1:5000 DATA: Gennaio 2021
--	---

Codice Unico di Progetto (CUP) **F12C03000050021**

Codice elaborato:

Opera	Tratto	Settore	CEE	WBS	Id. doc.	N. prog.	Rev.
L0703	213	E18	MA0200	PLA04B			

 Nome File: L0703213E18MA0200PLA04B

REV.	DATA	DESCRIZIONE	Redatto	Controllato	Approvato
A	Maggio 2020	Emissione per progetto esecutivo	ARIEN	R. Piccirillo	A. Grimaldi
B	Gennaio 2021	Emissione a seguito Istruttoria ANAS e verifica RINA	ARIEN	R. Piccirillo	A. Grimaldi
C					