

LEGENDA


Piano di Monitoraggio Ambientale

- Localizzazione punto di monitoraggio vegetazione
- Localizzazione punto di monitoraggio fauna
- VEG_N** codice punto di monitoraggio
- FAU_N** codice punto di monitoraggio

Impatti Ambientali

- Aree di impatto
- Impatto naturalistico (N1, N2...)
 - Impatto paesaggistico (P1, P2...)
 - Boschi e fasce forestali
 - Aree con più impatti
 - Aree critiche (A1, A2...)
 - idrografia

Quadro d'unione

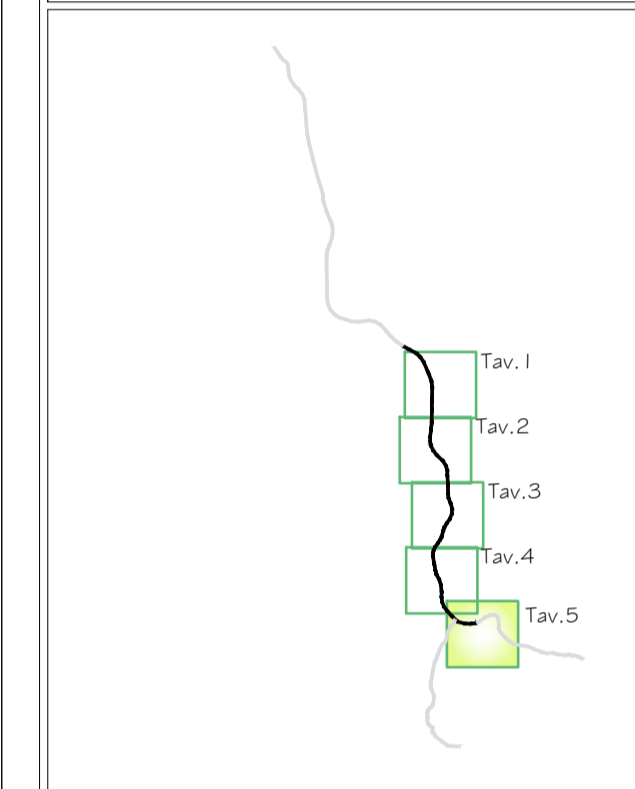

Viabilità e Aree di cantiere

- Viabilità
- viabilità principale
 - viabilità secondaria
 - viabilità cave
 - infrastruttura di progetto
 - confini comunali
 - confini provinciali
- Aree di cantiere
- cantiere base
 - cantiere operativo
 - trincee di drenaggio



ASSE VIARIO MARCHE-UMBRIA E QUADRILATERO DI PENETRAZIONE INTERNA MAXI LOTTO 2

LAVORI DI COMPLETAMENTO DELLA DIRETTRICE PERUGIA ANCONA:
SS. 318 DI "VALFABBRICA", TRATTO PIANELLO - VALFABBRICA
SS. 76 "VAL DESINO", TRATTI FOSSATO VICO - CANCELLI E ALBACINA - SERRA SAN QUIRICO
"PEDEMONTANA DELLE MARCHE", TRATTO FABRIANO-MUCCIA-SFERCIA.

PROGETTO ESECUTIVO

CONTRAENTE GENERALE: DIRPA 2 s.c.a.r.l.	Il responsabile del Contraente Generale: Ing. Federico Montanari	Il responsabile Integrazioni delle Prestazioni Specialistiche: Ing. Salvatore Lieto
---	--	---

PROGETTAZIONE: Associazione Temporanea di Imprese	Mandatari:	SGAI s.r.l. di E. Forlani & C. Studio di Ingegneria e Geologia Appaltata
PROGIN	LOMBARDI SA INGEGNERI CONSULENTI	LOMBARDI-REICO INGEGNERIA S.R.L.

RESPONSABILE DELLA PROGETTAZIONE PER L'ATL Prof. Ing. Antonio Grimaldi	
GEOLOGO Dot. Geol. Fabrizio Pontoni	
COORDINATORE DELLA SICUREZZA IN FASE DI PROGETTAZIONE Ing. Michele Curiale	
IL RESPONSABILE DEL PROCEDIMENTO Ing. Iginio Farotti	

2.1.3 - PEDEMONTANA DELLE MARCHE 3° stralcio funzionale: Castellaimondo nord - Castellaimondo sud 4° stralcio funzionale: Castellaimondo sud - innesto S.S.77 a Muccia 18 - PIANO DI MONITORAGGIO AMBIENTALE 18.3 - Componenti naturalistiche - Vegetazione flora e fauna Planimetrie con individuazione dei punti di monitoraggio tav. 5 di 5	SCALA: 1:5000
	DATA: Gennaio 2021

Codice Unico di Progetto (CUP) F12C03000050021	
Codice elaborato:	L0703213E18MA0300PLA05B
Nome File: L0703213E18MA0300PLA.OSG	

REV.	DATA	DESCRIZIONE	Redatto	Controllato	Approvato
A	Maggio 2020	Emissione per progetto esecutivo	ARIEN	R. Piccirillo	S. Lieto
B	Gennaio 2021	Emissione a seguito Istruttoria ANAS e verifica RINA	ARIEN	R. Piccirillo	A. Grimaldi
C					

