


LEGENDA

Piano di Monitoraggio Ambientale

- Localizzazione punto di monitoraggio ambiente idrico superficiale
- Localizzazione punto di monitoraggio ambiente idrico sotterraneo
- ISU_N codice punto di monitoraggio
- IST_N codice punto di monitoraggio

Quadro d'unione

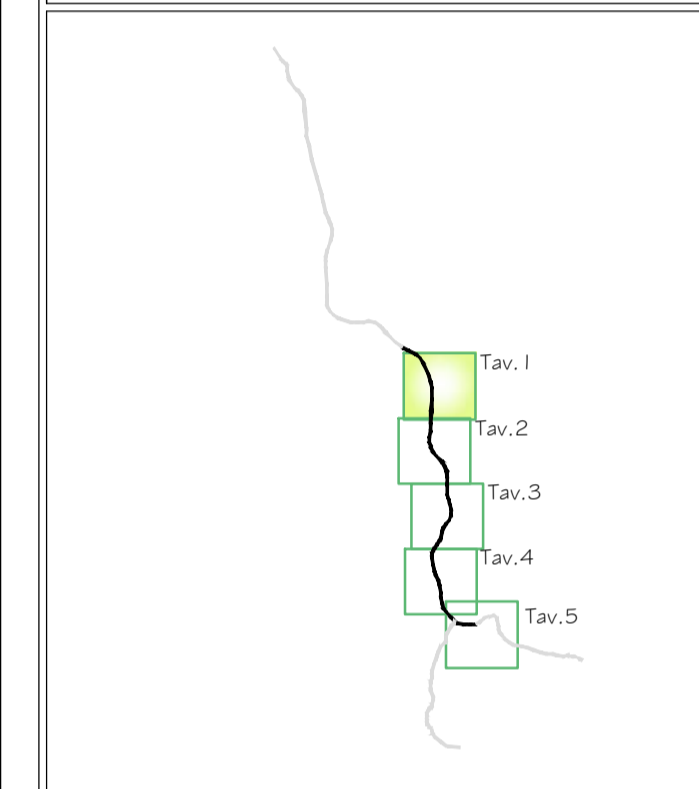

Viabilità e Aree di cantiere

- viabilità principale
- viabilità secondaria
- viabilità cave
- infrastruttura di progetto
- confini comunali
- + + + + + confini provinciali
- cantiere base
- cantiere operativo
- trincee di drenaggio



**ASSE VIARIO MARCHE-UMBRIA
E QUADRILATERO DI PENETRAZIONE INTERNA
MAXI LOTTO 2**

LAVORI DI COMPLETAMENTO DELLA DIRETTRICE PERUGIA ANCONA:
SS. 318 DI "VALFABBRICA", TRATTO PIANELLO - VALFABBRICA
SS. 76 "VAL D'ESINO", TRATTI FOSSATO VICO - CANCELLI E ALBACINA - SERRA SAN QUIRICO
"PEDEMONTANA DELLE MARCHE", TRATTO FABRIANO-MUCCIA-SFERCIA.

PROGETTO ESECUTIVO

CONTRAENTE GENERALE: DIRPA 2 s.c.a.r.l.	Il responsabile del Contraente Generale: Ing. Federico Montanari	Il responsabile Integrazioni delle Prestazioni Specialistiche: Ing. Salvatore Lieto
---	--	---

PROGETTAZIONE: Associazione Temporanea di Imprese	Mandatari:	SGAI s.r.l. di E. Forlani & C. Studio di Ingegneria e Geologia Applicata
PROGIN	LOMBARDI SA INGEGNERI CONSULENTI	LOMBARDI-REICO INGEGNERIA S.R.L.

RESPONSABILE DELLA PROGETTAZIONE: PER L'ATL. Prof. Ing. Antonio Grimaldi GEOLOGO Dot. Geol. Fabrizio Pontoni COORDINATORE DELLA SICUREZZA IN FASE DI PROGETTAZIONE: Ing. Michele Curiale	 ANTONIO GRIMALDI ORDINE INGEGNERI ROMA N. 20860	 FABRIZIO PONTONI ORDINE DEI GEOLOGI DELLE MARCHE Geologo Specialista N. 176 ALBO SEZIONE A	 MICHELE CURIALE ORDINE INGEGNERI DELLA MARCA N. 1679 "Ser. A" Secc. Linea Sordani, Monte...
IL RESPONSABILE DEL PROCEDIMENTO: Ing. Iginio Farotti			

2.1.3 - PEDEMONTANA DELLE MARCHE
3° stralcio funzionale: Castelraimondo nord - Castelraimondo sud
4° stralcio funzionale: Castelraimondo sud - innesto S.S.77 a Muccia
18 - PIANO DI MONITORAGGIO AMBIENTALE
18.4 - Componenti ambiente idrico - Acque superficiali e Sotterranee
Planimetrie con individuazione dei punti di monitoraggio - tav. 1 di 5

SCALA:
1:5000

DATA:
Gennaio 2021

Codice Unico di Progetto (CUP) F12C03000050021					
Codice elaborato:	Opera	Tratto	Settore	CEE	WBS
	L0703	ZI3	E18	MA0400	PLA01B
Nome File: L0703213E18MA0400PLA01B					

REV.	DATA	DESCRIZIONE	Redatto	Controllato	Approvato
A	Maggio 2020	Emissione per progetto esecutivo	ARIEN	R. Piccirillo	S. Lieto
B	Gennaio 2021	Emissione a seguito Istruttoria ANAS e verifica RINA	ARIEN	R. Piccirillo	S. Lieto
C					A. Grimaldi