


LEGENDA

Piano di Monitoraggio Ambientale

- Localizzazione punto di monitoraggio ambiente idrico superficiale
- Localizzazione punto di monitoraggio ambiente idrico sotterraneo
- IST_N codice punto di monitoraggio
- ISU_N codice punto di monitoraggio

Quadro d'unione

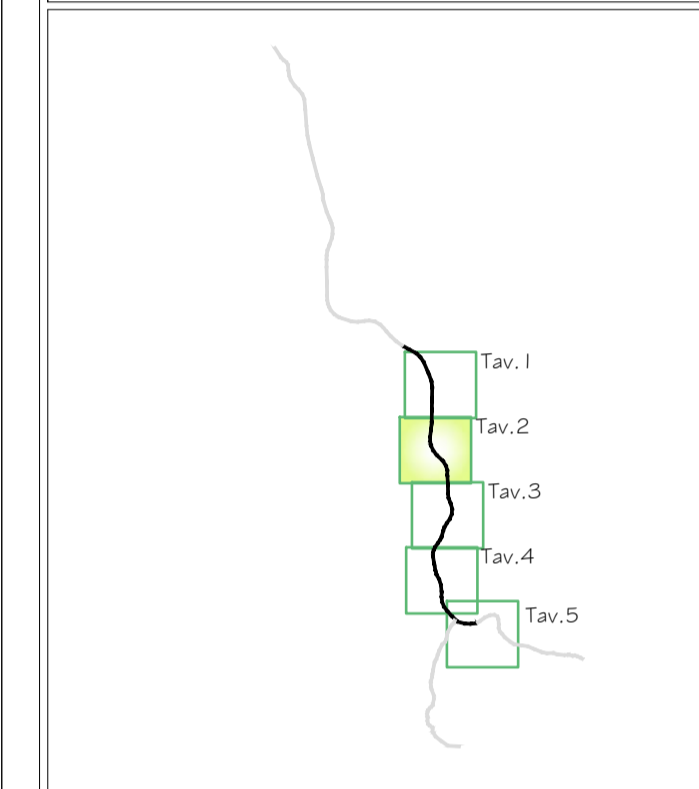

Viabilità e Aree di cantiere

- Viabilità
 - viabilità principale
 - viabilità secondaria
 - viabilità cave
 - infrastruttura di progetto
 - confini comunali
 - +●●● confini provinciali
- Aree di cantiere
 - cantiere base
 - cantiere operativo
 - trincee di drenaggio



ASSE VIARIO MARCHE-UMBRIA E QUADRILATERO DI PENETRAZIONE INTERNA MAXI LOTTO 2

LAVORI DI COMPLETAMENTO DELLA DIRETTRICE PERUGIA ANCONA:
SS. 318 DI "VALFABBRICA", TRATTO PIANELLO - VALFABBRICA
SS. 76 "VAL DESINO", TRATTI FOSSATO VICO - CANCELLI E ALBACINA - SERRA SAN QUIRICO
"PEDEMONTANA DELLE MARCHE", TRATTO FABRIANO-MUCCIA-SFERCIA.

PROGETTO ESECUTIVO

CONTRAENTE GENERALE: DIRPA 2 s.c.a.r.l.	Il responsabile del Contraente Generale: Ing. Federico Montanari	Il responsabile Integrazioni delle Prestazioni Specialistiche: Ing. Salvatore Lieto
---	--	---

PROGETTAZIONE: Associazione Temporanea di Imprese	Mandatari: PROGIN	Mandanti: LOMBARDI SA INGEGNERI CONSULENTI	LOMBARDI-REICO INGEGNERIA S.R.L.	SGAI s.r.l. di E. Foriani & C. Studio di Ingegneria e Geologia Appaltata
--	---------------------------------	---	--	---

RESPONSABILE DELLA PROGETTAZIONE PER L'ATL: Prof. Ing. Antonio Grimaldi GEOLOGO Dot. Geol. Fabrizio Pontoni COORDINATORE DELLA SICUREZZA IN FASE DI PROGETTAZIONE Ing. Michele Curiale	 ANTONIO GRIMALDI ORDINE INGEGNERI ROMA N. 20860	 FABRIZIO PONTONI Geologo Specialista N. 176 ALBO SEZIONE A	 MICHELE CURIALE N. 1679 "Sec. A" Sezione Geologia, Ingegneria "Prestazioni Specialistiche" CASAERTA 20
--	---	---	--

IL RESPONSABILE DEL PROCEDIMENTO Ing. Iginio Farotti
--

2.1.3 - PEDEMONTANA DELLE MARCHE 3° stralcio funzionale: Castelraimondo nord - Castelraimondo sud 4° stralcio funzionale: Castelraimondo sud - innesto S.S.77 a Muccia 18 - PIANO DI MONITORAGGIO AMBIENTALE 18.4 - Componenti ambiente idrico - Acque superficiali e Sotterranee Planimetriche con individuazione dei punti di monitoraggio - tav. 2 di 5	SCALA: 1:5000
	DATA: Gennaio 2021

Codice Unico di Progetto (CUP) F12C03000050021
Codice elaborato: L0703213E18MA0400PLA02B
Nome File: L0703213E18MA0400PLA_02B

REV.	DATA	DESCRIZIONE	Redatto	Controllato	Approvato
A	Maggio 2020	Emissione per progetto esecutivo	ARIEN	R. Piccirillo	A. Grimaldi
B	Gennaio 2021	Emissione a seguito Istruttoria ANAS e verifica RINA	ARIEN	R. Piccirillo	A. Grimaldi
C					