


LEGENDA

Piano di Monitoraggio Ambientale

- Localizzazione punto di monitoraggio ambiente idrico superficiale
- Localizzazione punto di monitoraggio ambiente idrico sotterraneo
- IST_N codice punto di monitoraggio
- IST_S codice punto di monitoraggio

Quadro d'unione

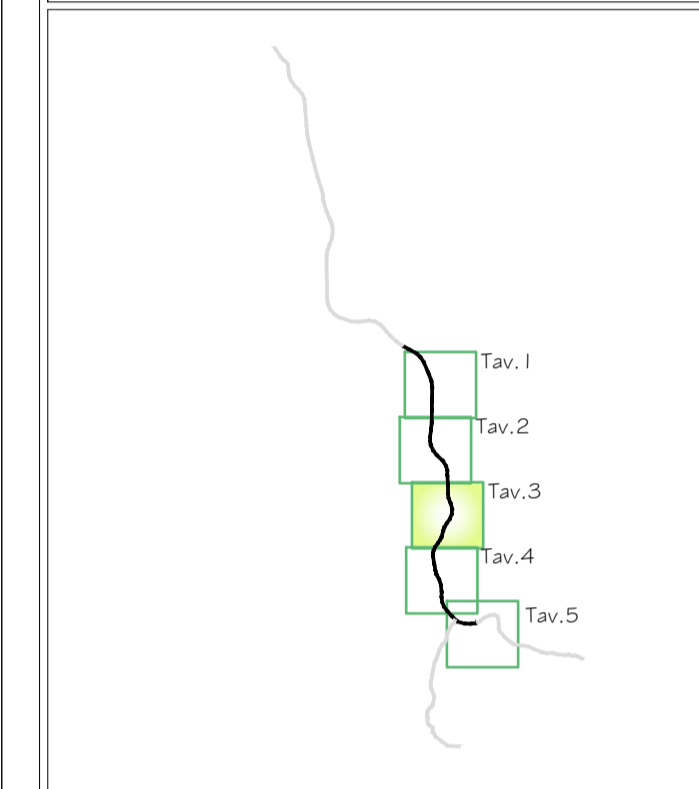

Viabilità e Aree di cantiere

- Viabilità**
- viabilità principale
 - viabilità secondaria
 - viabilità cave
 - infrastruttura di progetto
 - confini comunali
 - +●●●● confini provinciali
- Aree di cantiere**
- cantiere base
 - cantiere operativo
 - trincee di drenaggio



**ASSE VIARIO MARCHE-UMBRIA
E QUADRILATERO DI PENETRAZIONE INTERNA
MAXI LOTTO 2**

LAVORI DI COMPLETAMENTO DELLA DIRETTRICE PERUGIA ANCONA:
SS. 318 DI "VALFABBRICA", TRATTO PIANELLO - VALFABBRICA
SS. 76 "VAL DESINO", TRATTI FOSSATO VICO - CANCELLI E ALBACINA - SERRA SAN QUIRICO
"PEDEMONTANA DELLE MARCHE", TRATTO FABRIANO-MUCCIA-SFERCIA.

PROGETTO ESECUTIVO

CONTRAENTE GENERALE: DIRPA 2 s.c.a.r.l.	Il responsabile del Contraente Generale: Ing. Federico Montanari	Il responsabile Integrazioni delle Prestazioni Specialistiche: Ing. Salvatore Lieto
---	--	---

PROGETTAZIONE: Associazione Temporanea di Imprese	Mandatari:	SGAI s.r.l. di E. Foriani & C. Studio di Ingegneria e Geologia Applicata

RESPONSABILE DELLA PROGETTAZIONE PER L'ATL: Prof. Ing. Antonio Grimaldi GEOLOGO: Dot. Geol. Fabrizio Pontoni COORDINATORE DELLA SICUREZZA IN FASE DI PROGETTAZIONE: Ing. Michele Curiale	 	IL RESPONSABILE DEL PROCEDIMENTO: Ing. Iginio Farotti
--	----------	---

2.1.3 - PEDEMONTANA DELLE MARCHE 3° stralcio funzionale: Castelraimondo nord - Castelraimondo sud 4° stralcio funzionale: Castelraimondo sud - innesto S.S.77 a Muccia 18 - PIANO DI MONITORAGGIO AMBIENTALE 18.4 - Componenti ambiente idrico - Acque superficiali e Sotterranee Planimetrie con individuazione dei punti di monitoraggio - tav. 3 di 5	SCALA: 1:5000	DATA: Gennaio 2021
--	-------------------------	------------------------------

Codice Unico di Progetto (CUP) F12C03000050021	Opera: L0703213E18MA0400PLA03B	Titolo: L0703213E18MA0400PLA03B	Settore: L0703213E18MA0400PLA03B	CEE: L0703213E18MA0400PLA03B	WBS: L0703213E18MA0400PLA03B	Id. doc.: L0703213E18MA0400PLA03B	N. prog.: L0703213E18MA0400PLA03B	Rev.: L0703213E18MA0400PLA03B
---	---------------------------------------	--	---	-------------------------------------	-------------------------------------	--	--	--------------------------------------

REV.	DATA	DESCRIZIONE	Redatto	Controllato	Approvato
A	Maggio 2020	Emissione per progetto esecutivo	ARIEN	R. Piccirillo	S. Lieto
B	Gennaio 2021	Emissione a seguito Istruttoria ANAS e verifica RINA	ARIEN	R. Piccirillo	S. Lieto
C					A. Grimaldi