


LEGENDA

Piano di Monitoraggio Ambientale

- Localizzazione punto di monitoraggio ambiente idrico superficiale
- Localizzazione punto di monitoraggio ambiente idrico sotterraneo
- ISU_N codice punto di monitoraggio
- IST_N codice punto di monitoraggio

Quadro d'unione

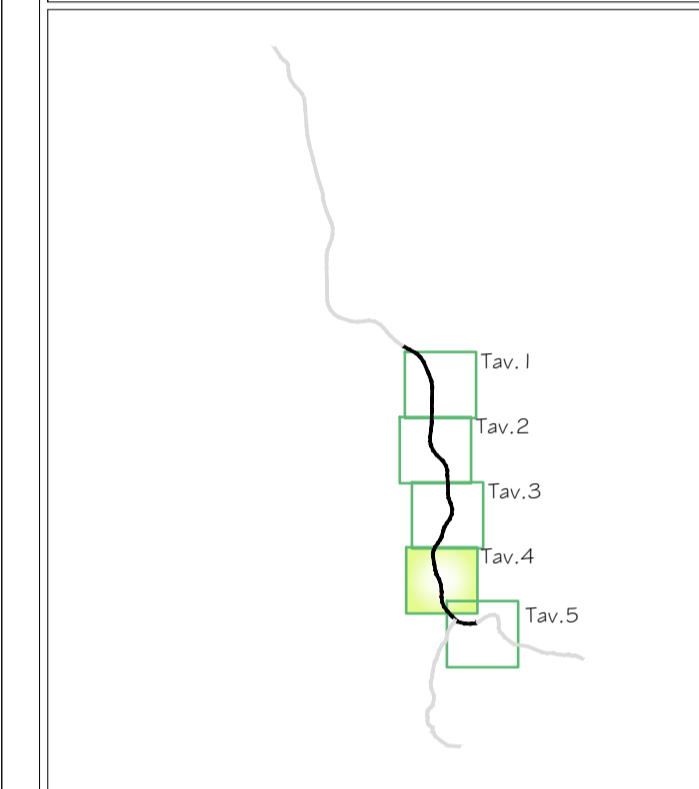

Viabilità e Aree di cantiere

- Viabilità**
- viabilità principale
 - viabilità secondaria
 - viabilità cave
 - infrastruttura di progetto
 - confini comunali
 - +●+●● confini provinciali
- Aree di cantiere**
- cantiere base
 - cantiere operativo
 - trincee di drenaggio

ASSE VIARIO MARCHE-UMBRIA E QUADRILATERO DI PENETRAZIONE INTERNA MAXI LOTTO 2

LAVORI DI COMPLETAMENTO DELLA DIRETTRICE PERUGIA ANCONA:
SS. 318 DI "VALFABBRICA", TRATTO PIANELLO - VALFABBRICA
SS. 76 "VAL DESINO", TRATTI FOSSATO VICO - CANCELLI E ALBACINA - SERRA SAN QUIRICO
"PEDEMONTANA DELLE MARCHE", TRATTO FABRIANO-MUCCIA-SFERCIA.

PROGETTO ESECUTIVO

CONTRAENTE GENERALE: DIRPA 2 s.c.a.r.l.	Il responsabile del Contraente Generale: Ing. Federico Montanari	Il responsabile Integrazioni delle Prestazioni Specialistiche: Ing. Salvatore Lieto			
PROGETTAZIONE: Associazione Temporanea di Imprese					
Mandataria: PROGIN s.p.a.	Mandanti: LOMBARDI SA INGEGNERI CONSULENTI	LOMBARDI-REICO INGEGNERIA S.R.L.			
<div style="display: flex; justify-content: space-around;"> <div style="text-align: center;"> ANTONIO GRIMALDI <small>ORDINE INGEGNERI ROMA N. 20860</small> </div> <div style="text-align: center;"> Fabrizio PONTONI <small>Geologo Specialista N. 176 ALBO SEZIONE A</small> </div> <div style="text-align: center;"> <small>ORDINE INGEGNERI DELLA REGIONE MARCHE</small> MICHELE CURIALE <small>N. 1679 "Sec. A" Ordine Ingegneri Marche</small> </div> </div>					
RESPONSABILE DELLA PROGETTAZIONE PER L'ATL: Prof. Ing. Antonio Grimaldi GEOLOGO Dott. Geol. Fabrizio Pontoni COORDINATORE DELLA SICUREZZA IN FASE DI PROGETTAZIONE: Ing. Michele Curiale					
IL RESPONSABILE DEL PROCEDIMENTO Ing. Iginio Farotti					
2.1.3 - PEDEMONTANA DELLE MARCHE 3° stralcio funzionale: Castelraimondo nord - Castelraimondo sud 4° stralcio funzionale: Castelraimondo sud - innesto S.S.77 a Muccia 18 - PIANO DI MONITORAGGIO AMBIENTALE 18.4 - Componenti ambiente idrico - Acque superficiali e Sotterranee Planimetrie con individuazione dei punti di monitoraggio - tav. 4 di 5		SCALA: 1:5000 DATA: Gennaio 2021			
Codice Unico di Progetto (CUP) F12C03000050021					
Codice elaborato: L 0 7 0 3 2 1 3 E 1 8 M A 0 4 0 0 P L A 0 4 B <small>Nome File: L0703213E18MA0400PLA04B</small>					
REV.	DATA	DESCRIZIONE	Redatto	Controllato	Approvato
A	Maggio 2020	Emissione per progetto esecutivo	ARIEN	R. Piccirillo	S. Lieto
B	Gennaio 2021	Emissione a seguito Istruttoria ANAS e verifica RINA	ARIEN	R. Piccirillo	S. Lieto
C					A. Grimaldi