


LEGENDA

Piano di Monitoraggio Ambientale

- Localizzazione punto di monitoraggio ambiente idrico superficiale
- Localizzazione punto di monitoraggio ambiente idrico sotterraneo
- IST_N codice punto di monitoraggio
- IST_N codice punto di monitoraggio

Quadro d'unione

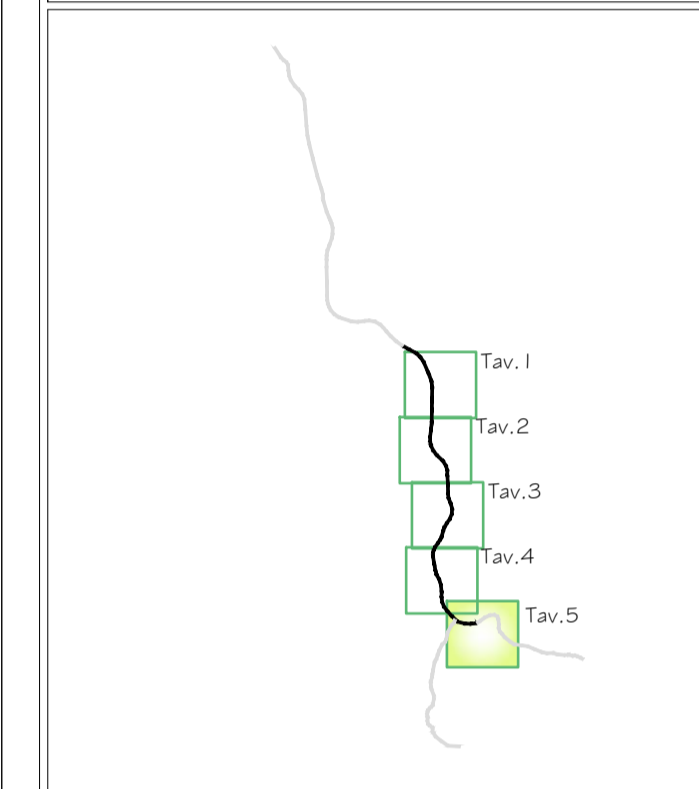

Viabilità e Aree di cantiere

- Viabilità**
- viabilità principale
 - viabilità secondaria
 - viabilità cave
 - infrastruttura di progetto
 - confini comunali
 - +●●●● confini provinciali
- Aree di cantiere**
- cantiere base
 - cantiere operativo
 - trincee di drenaggio



ASSE VIARIO MARCHE-UMBRIA E QUADRILATERO DI PENETRAZIONE INTERNA MAXI LOTTO 2

LAVORI DI COMPLETAMENTO DELLA DIRETTRICE PERUGIA ANCONA: SS. 318 DI "VALFABBRICA", TRATTO PIANELLO - VALFABBRICA
 SS. 76 "VAL DESINO", TRATTI FOSSATO VICO - CANCELLI E ALBACINA - SERRA SAN QUIRICO
 "PEDEMONTANA DELLE MARCHE", TRATTO FABRIANO-MUCCIA-SFERCIA.

PROGETTO ESECUTIVO

CONTRAENTE GENERALE: DIRPA 2 s.c.a.r.l.	Il responsabile del Contraente Generale: Ing. Federico Montanari	Il responsabile Integrazioni delle Prestazioni Specialistiche: Ing. Salvatore Lieto
-------------------------------------------------------------	----------------------------------------------------------------------------	-----------------------------------------------------------------------------------------------

PROGETTAZIONE: Associazione Temporanea di Imprese

Mandatario: PROGIN	Mandanti: LOMBARDI SA INGEGNERI CONSULENTI	LOMBARDI-REICO INGEGNERIA S.R.L.	SGAI s.r.l. di E. Forlani & C. Studio di Ingegneria e Geologia Appaltata
----------------------------------	----------------------------------------------------------	-----------------------------------------	-------------------------------------------------------------------------------------

RESPONSABILE DELLA PROGETTAZIONE PER L'ATL: Prof. Ing. Antonio Grimaldi	
GEOLOGO: Dot. Geol. Fabrizio Pontoni	
COORDINATORE DELLA SICUREZZA IN FASE DI PROGETTAZIONE: Ing. Michele Curiale	

IL RESPONSABILE DEL PROCEDIMENTO: Ing. Iginio Farotti	
-----------------------------------------------------------------	--

2.1.3 - PEDEMONTANA DELLE MARCHE 3° stralcio funzionale: Castelraimondo nord - Castelraimondo sud 4° stralcio funzionale: Castelraimondo sud - innesto S.S.77 a Muccia 18 - PIANO DI MONITORAGGIO AMBIENTALE 18.4 - Componenti ambiente idrico - Acque superficiali e Sotterranee Planimetrie con individuazione dei punti di monitoraggio - tav. 5 di 5	SCALA: 1:5000
	DATA: Gennaio 2021

Codice Unico di Progetto (CUP) **F12C03000050021**

Codice elaborato: **L0703213E18MA0400PLA05B**

Nome File: L0703213E18MA0400PLA.OSG

REV.	DATA	DESCRIZIONE	Redatto	Controllato	Approvato
A	Maggio 2020	Emissione per progetto esecutivo	ARIEN	R. Piccirillo	S. Lieto
B	Gennaio 2021	Emissione a seguito Istruttoria ANAS e verifica RINA	ARIEN	R. Piccirillo	A. Grimaldi
C					