




SEZIONE TIPO
RAMPA BIDIREZIONALE IN RILEVATO (L=9.50m)
Scala 1:50

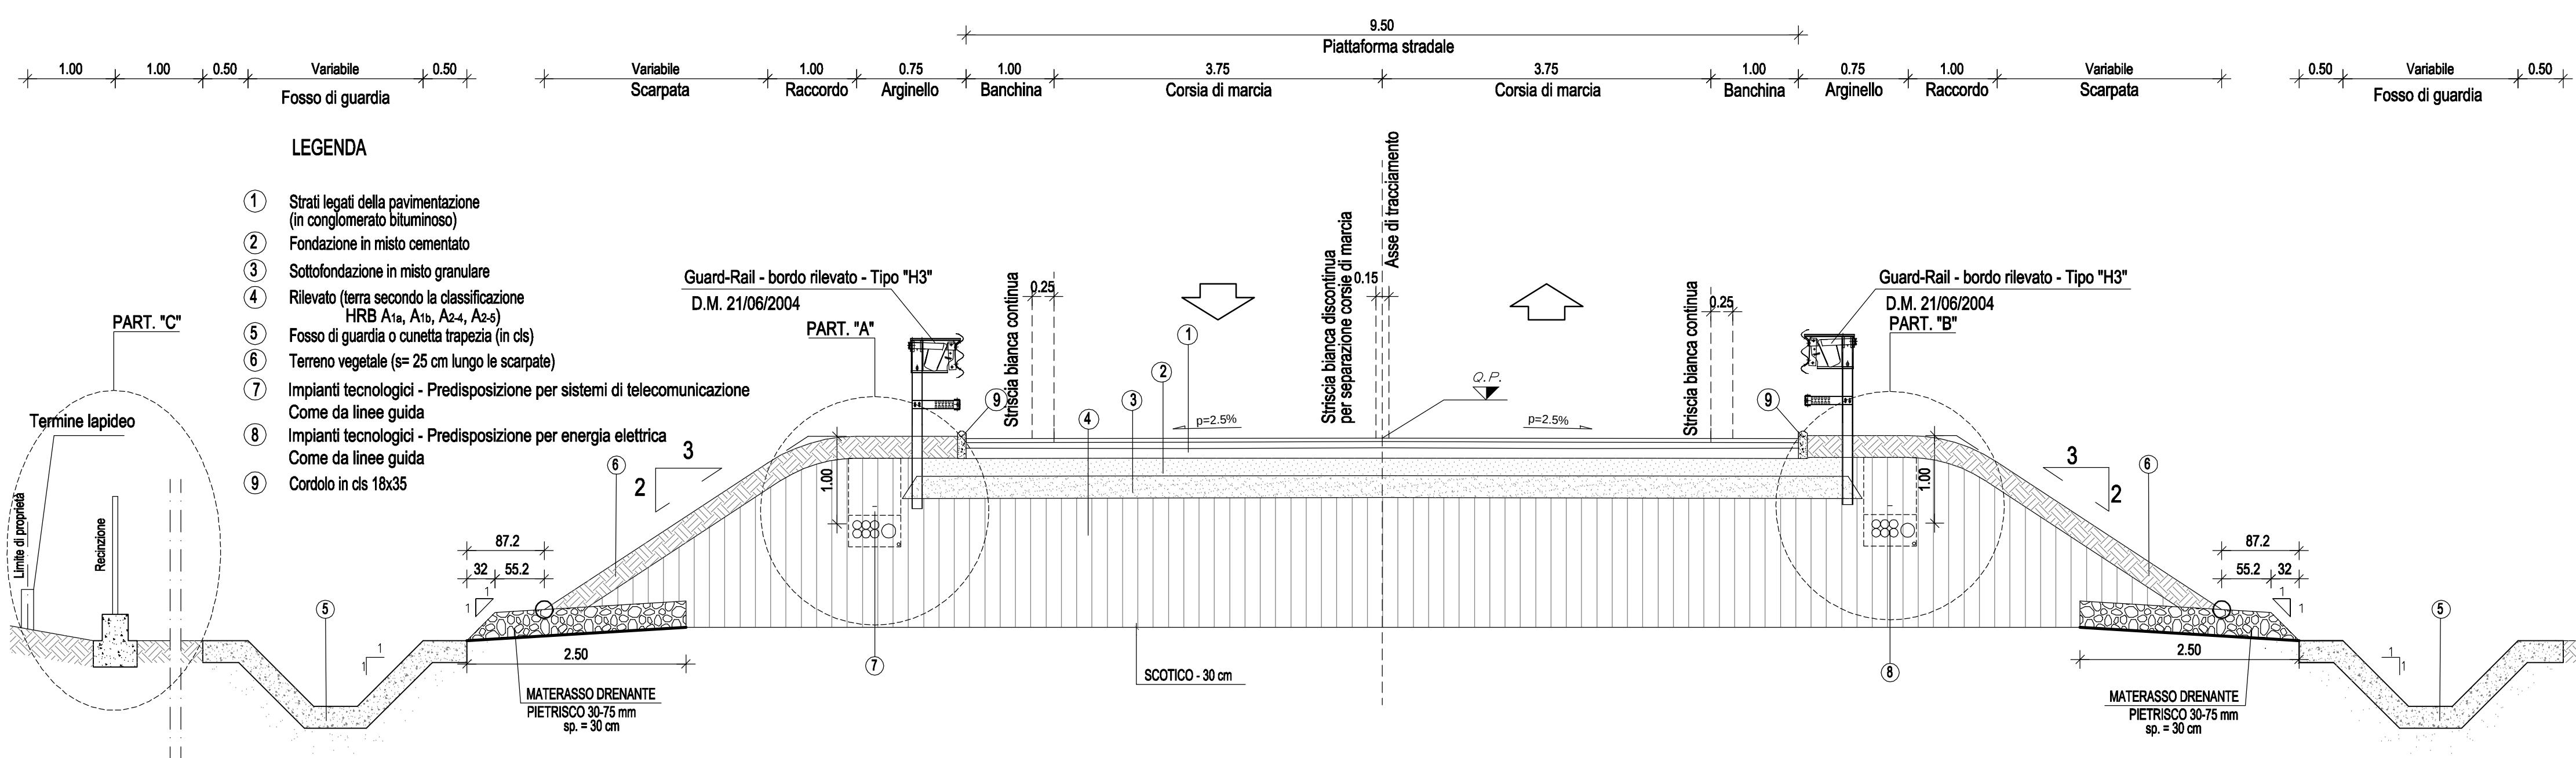


SEZIONE TIPO
RAMPA UNIDIREZIONALE IN RILEVATO (L=6.50m)
Scala 1:50

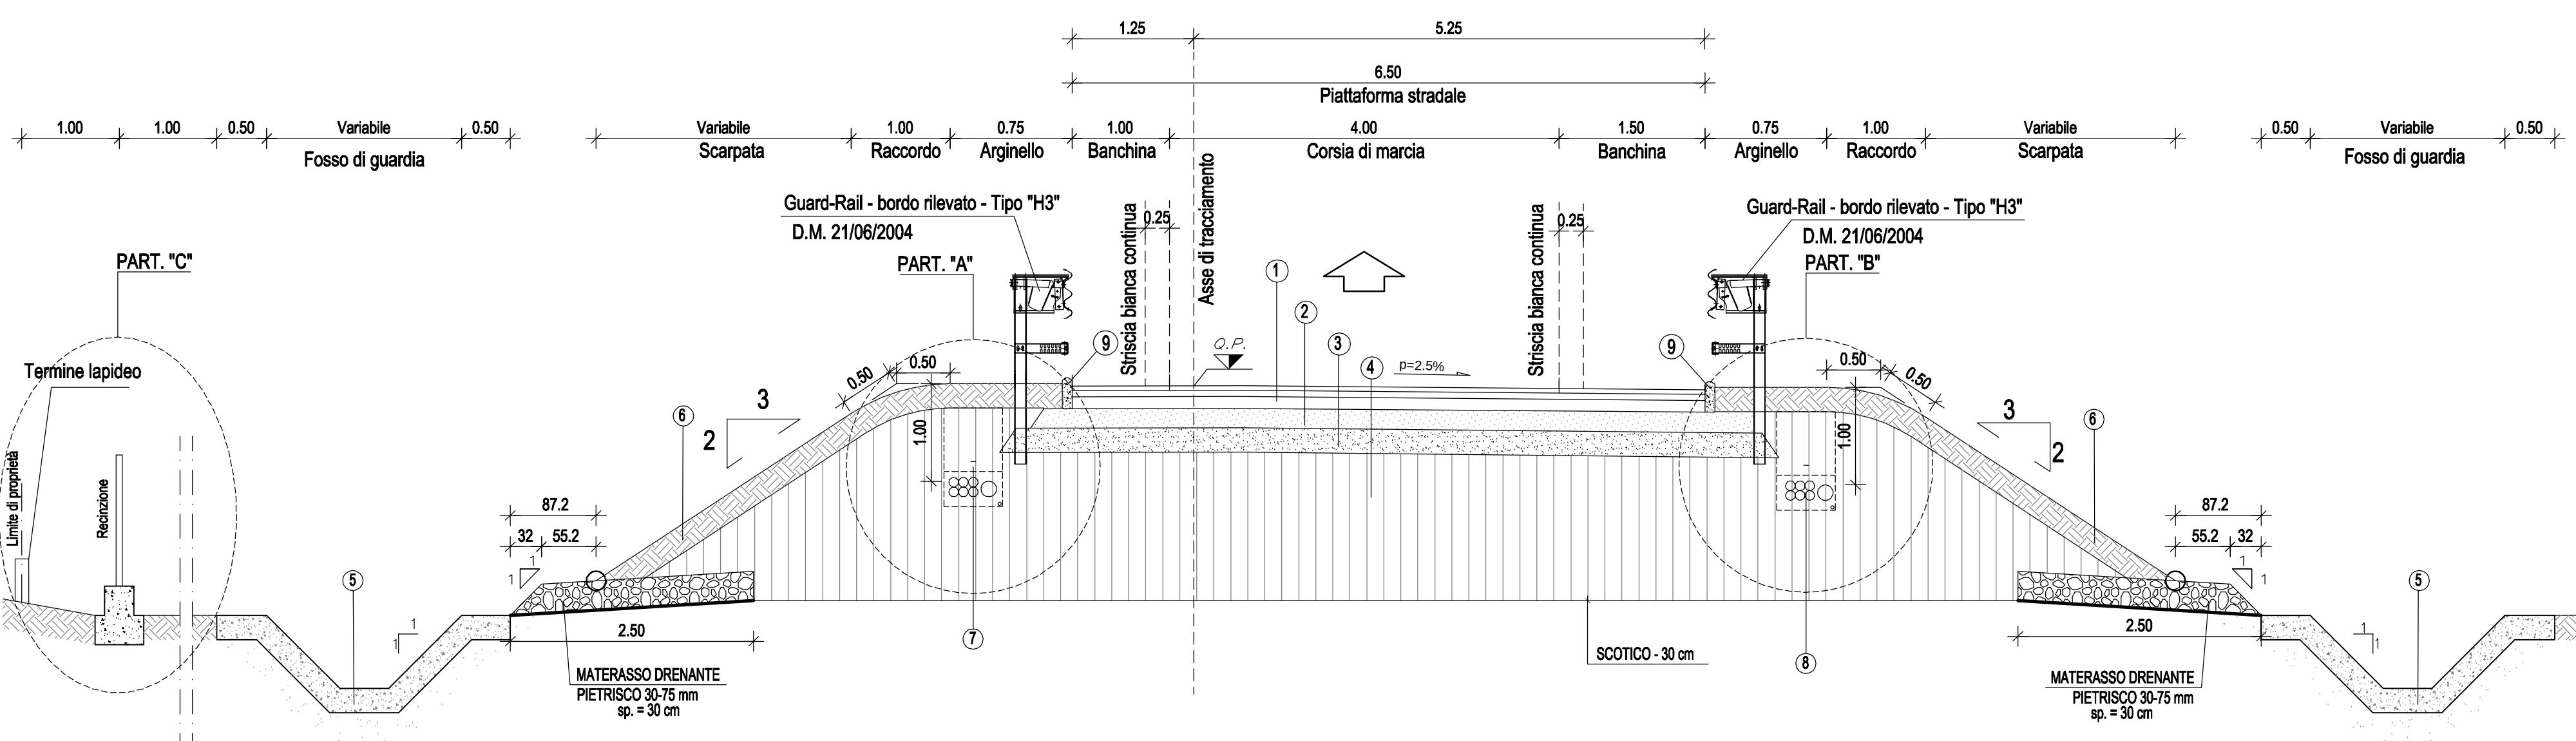


SEZIONE TIPO
RAMPA UNIDIREZIONALE IN TRINCEA (L=6.50m)
Scala 1:50

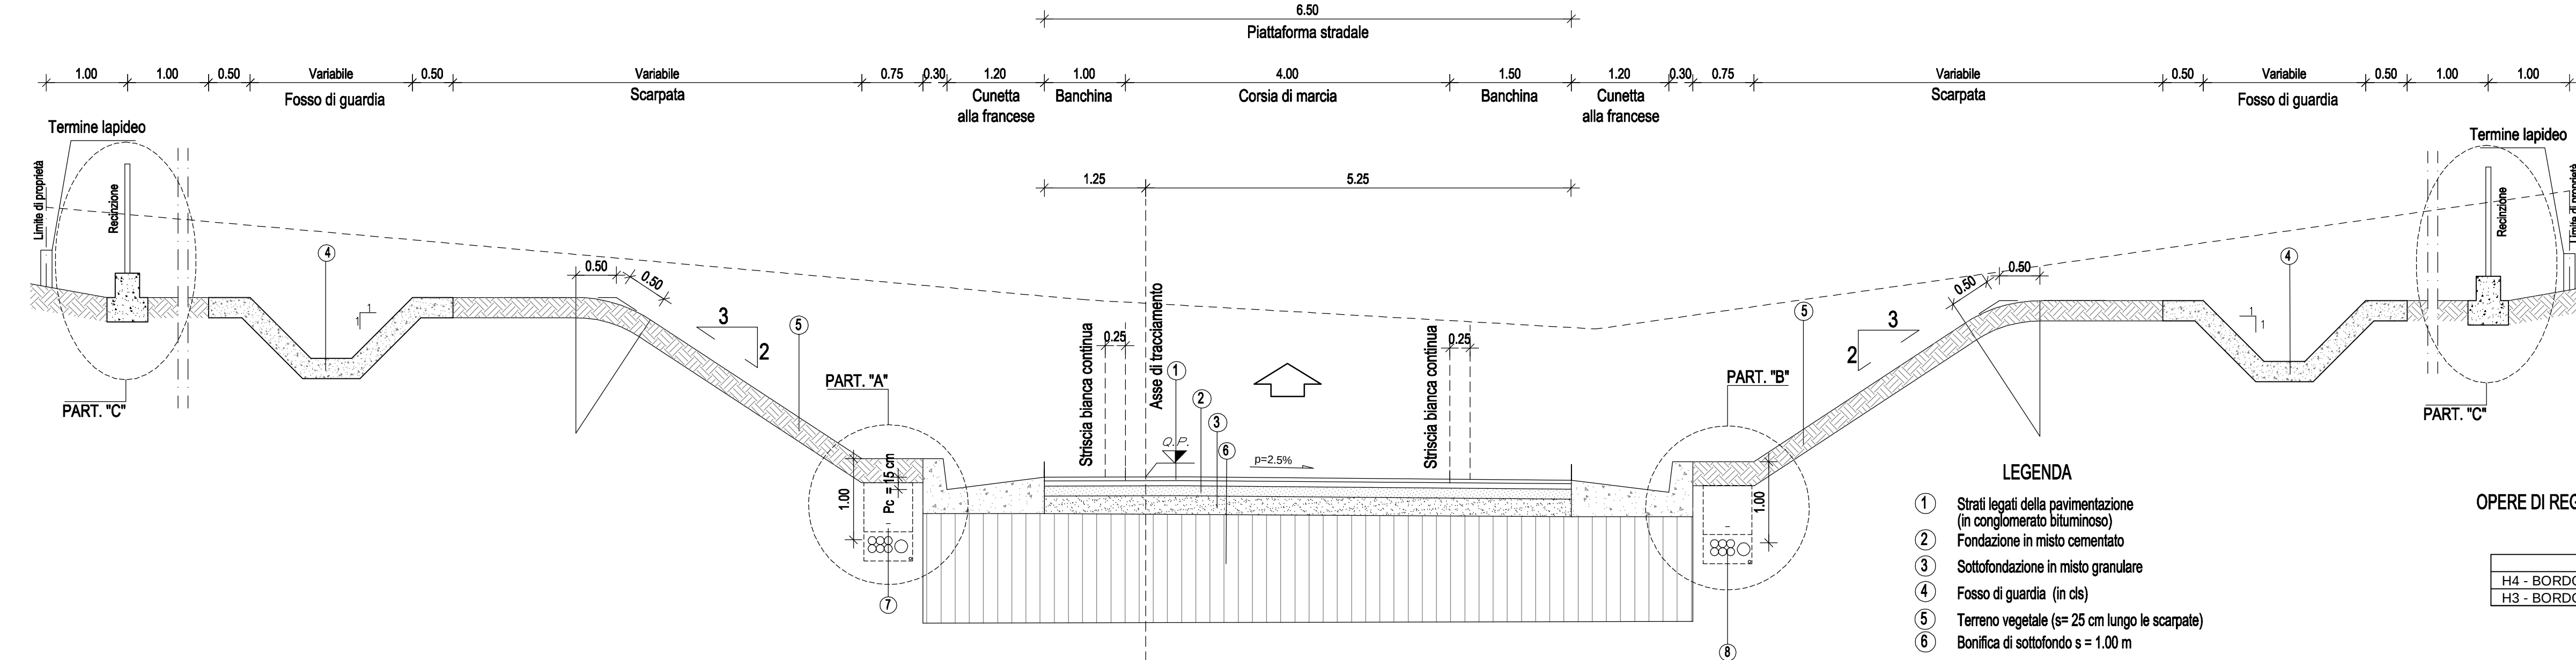


SEZIONE TIPO
RAMPA BIDIREZIONALE IN TRINCEA (L=9.50m)
Scala 1:50

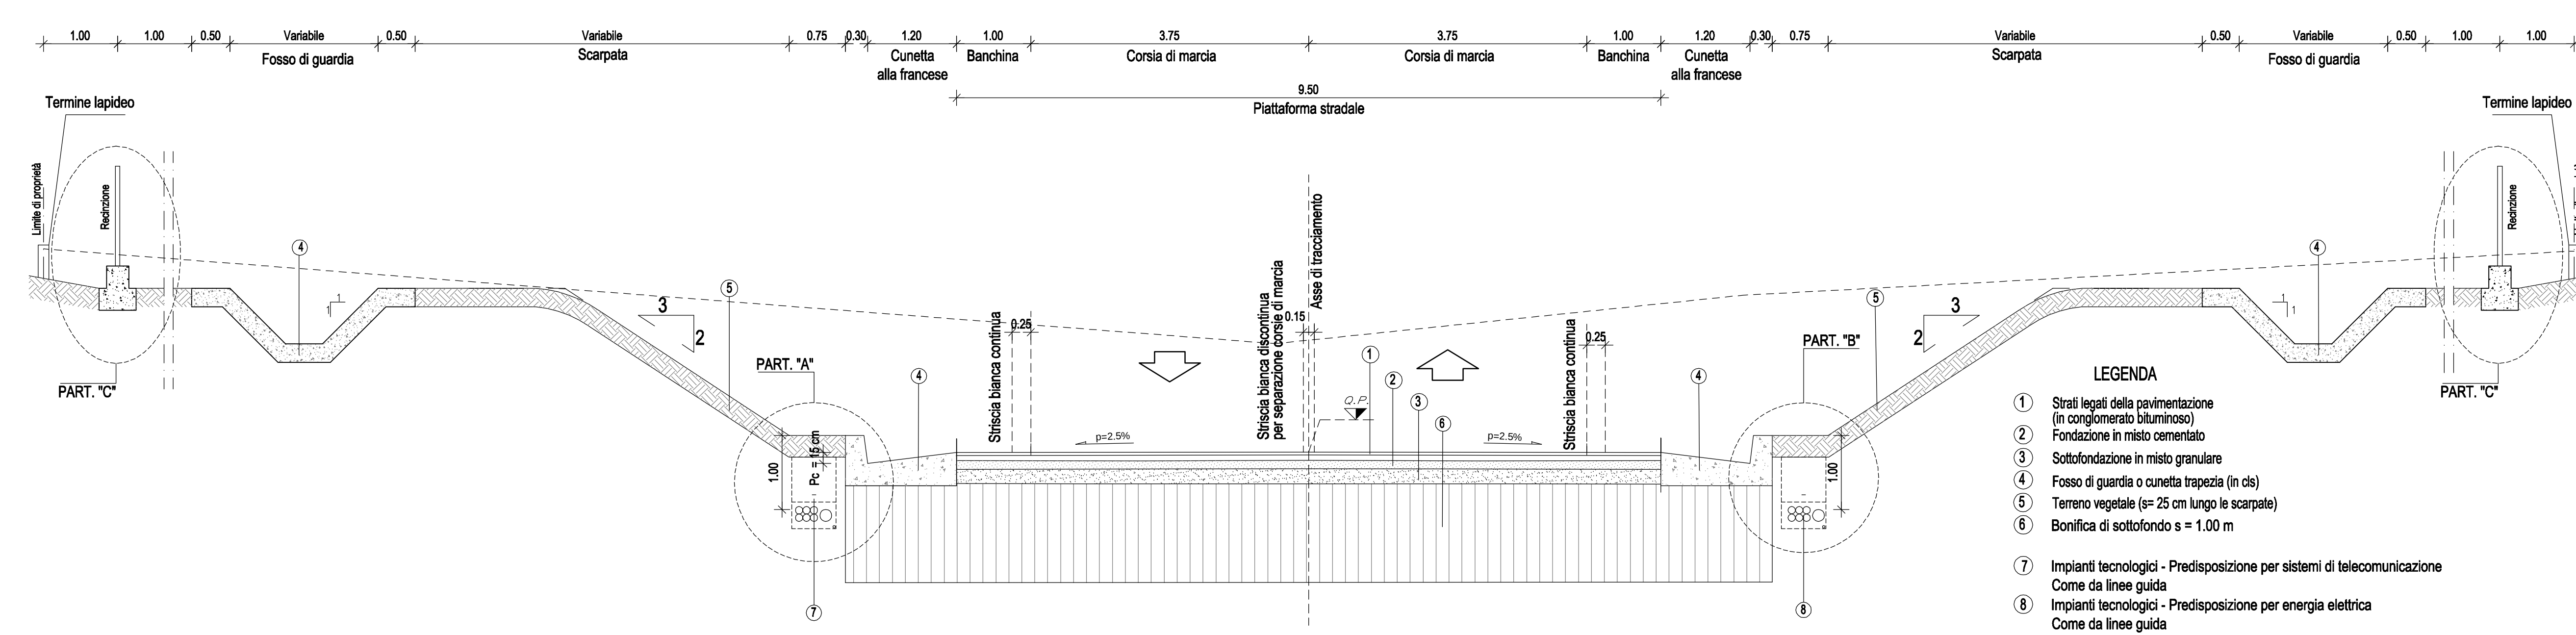


SEZIONE TIPO
RAMPA UNIDIREZIONALE A MEZZACOSTA (L=6.50m)
Scala 1:50

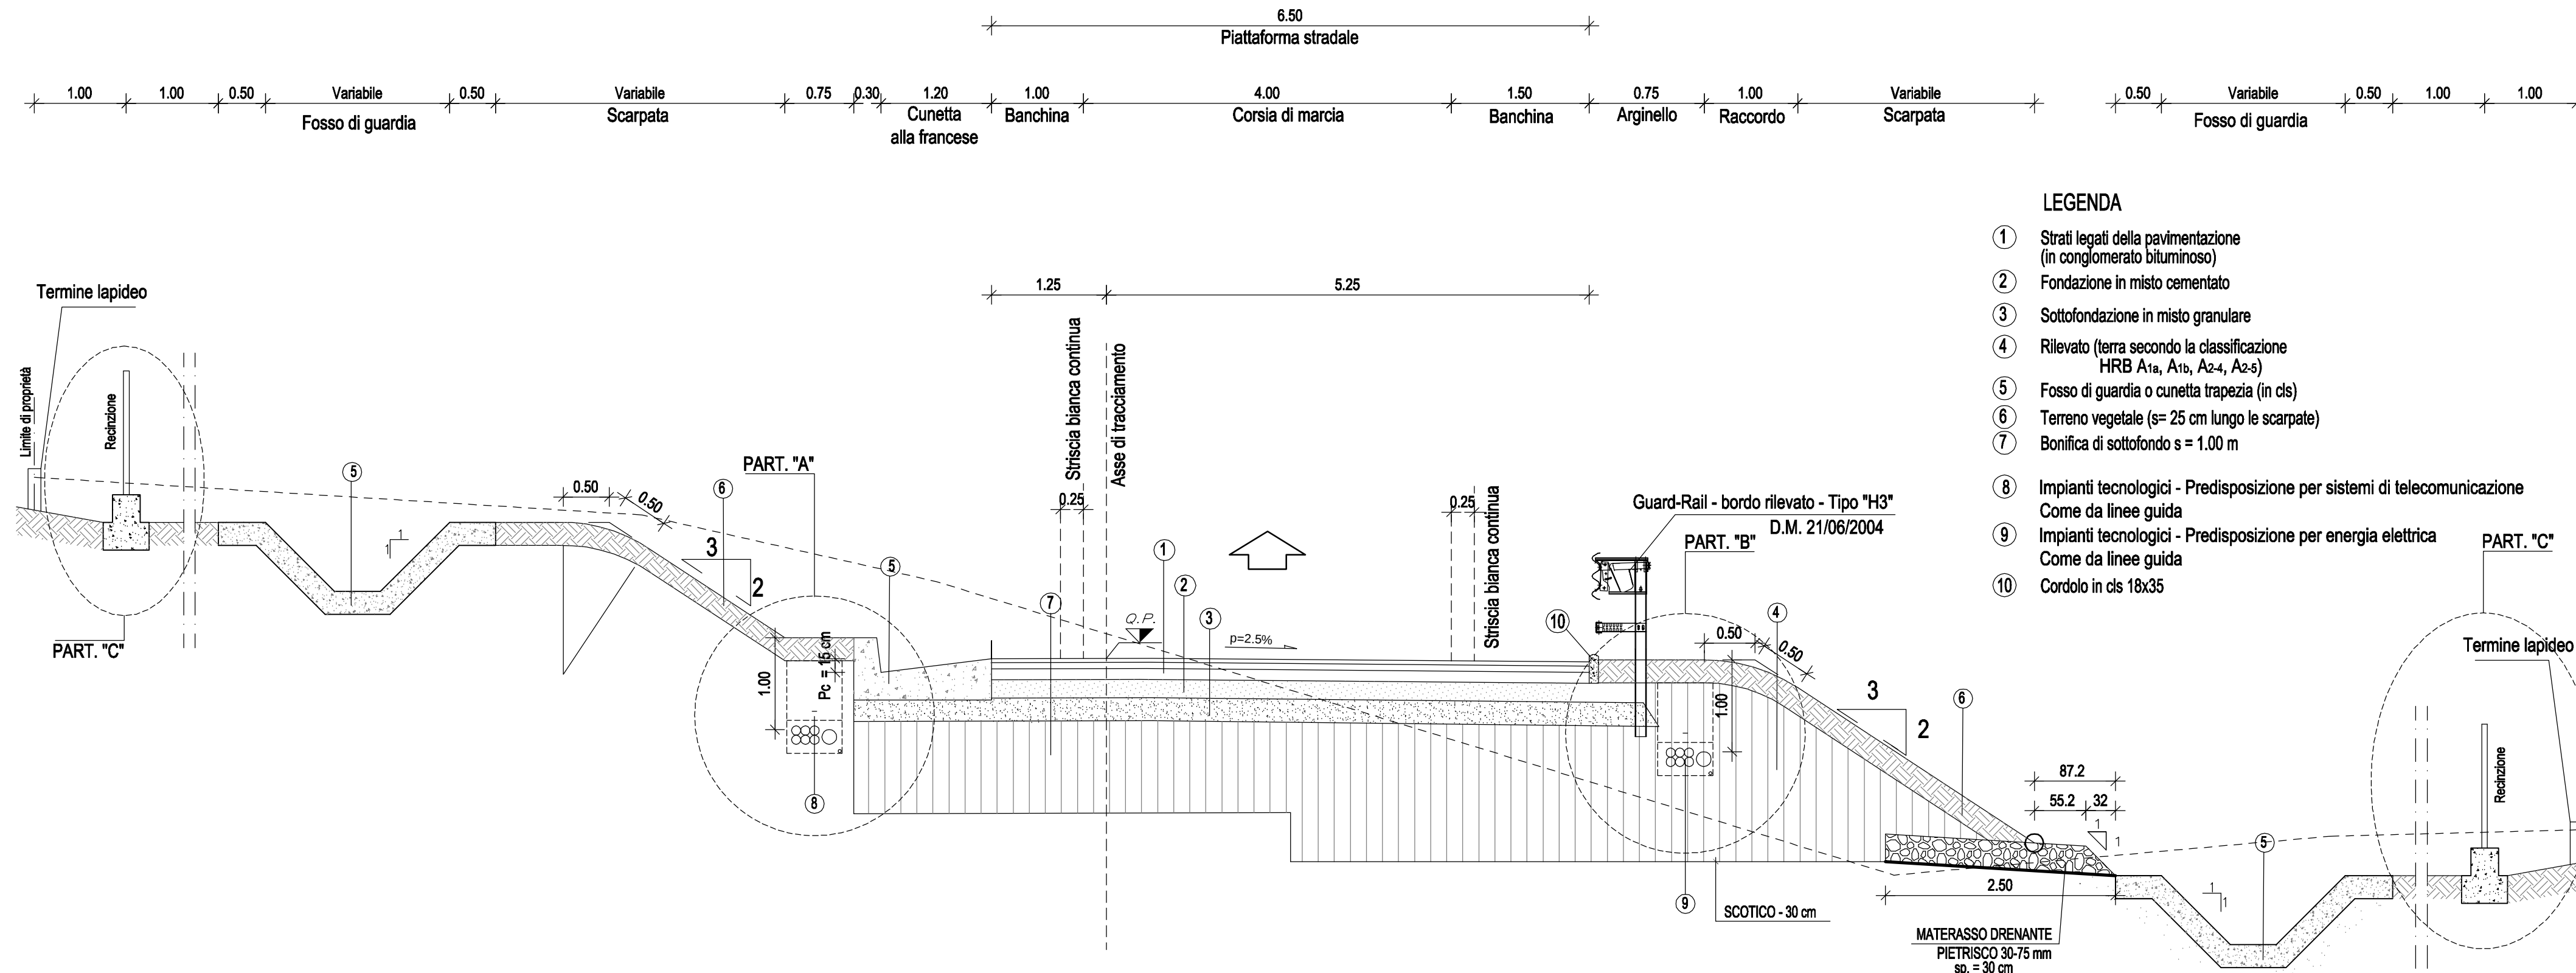


SEZIONE TIPO
RAMPA BIDIREZIONALE A MEZZACOSTA (L=9.50m)
Scala 1:50

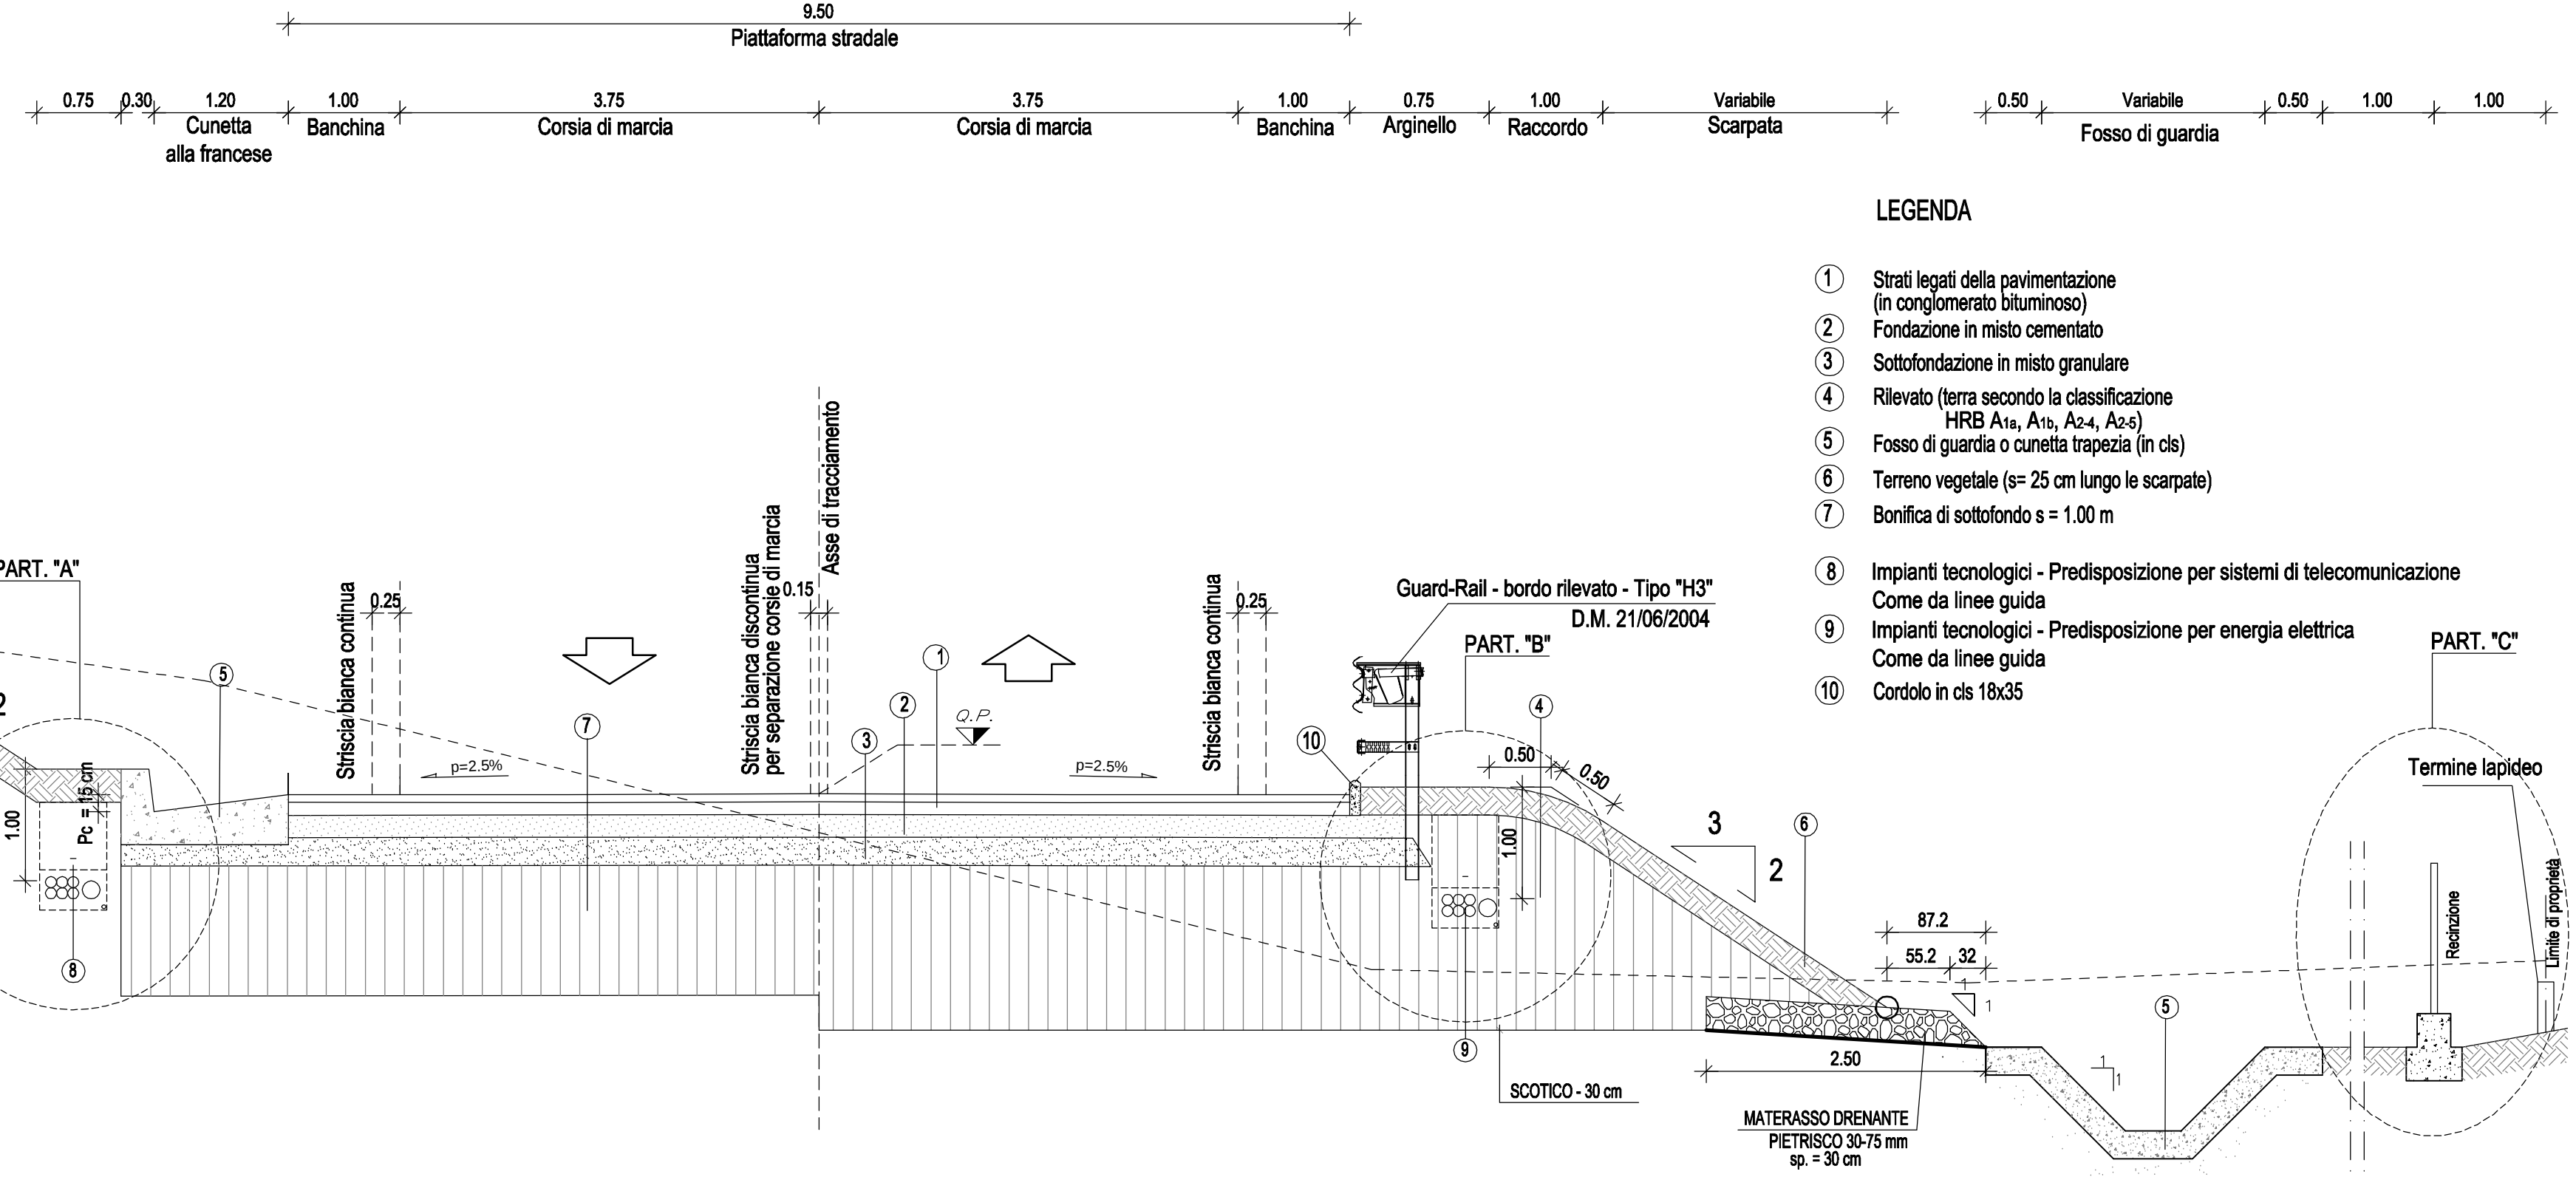


PARTICOLARE PAVIMENTAZIONE

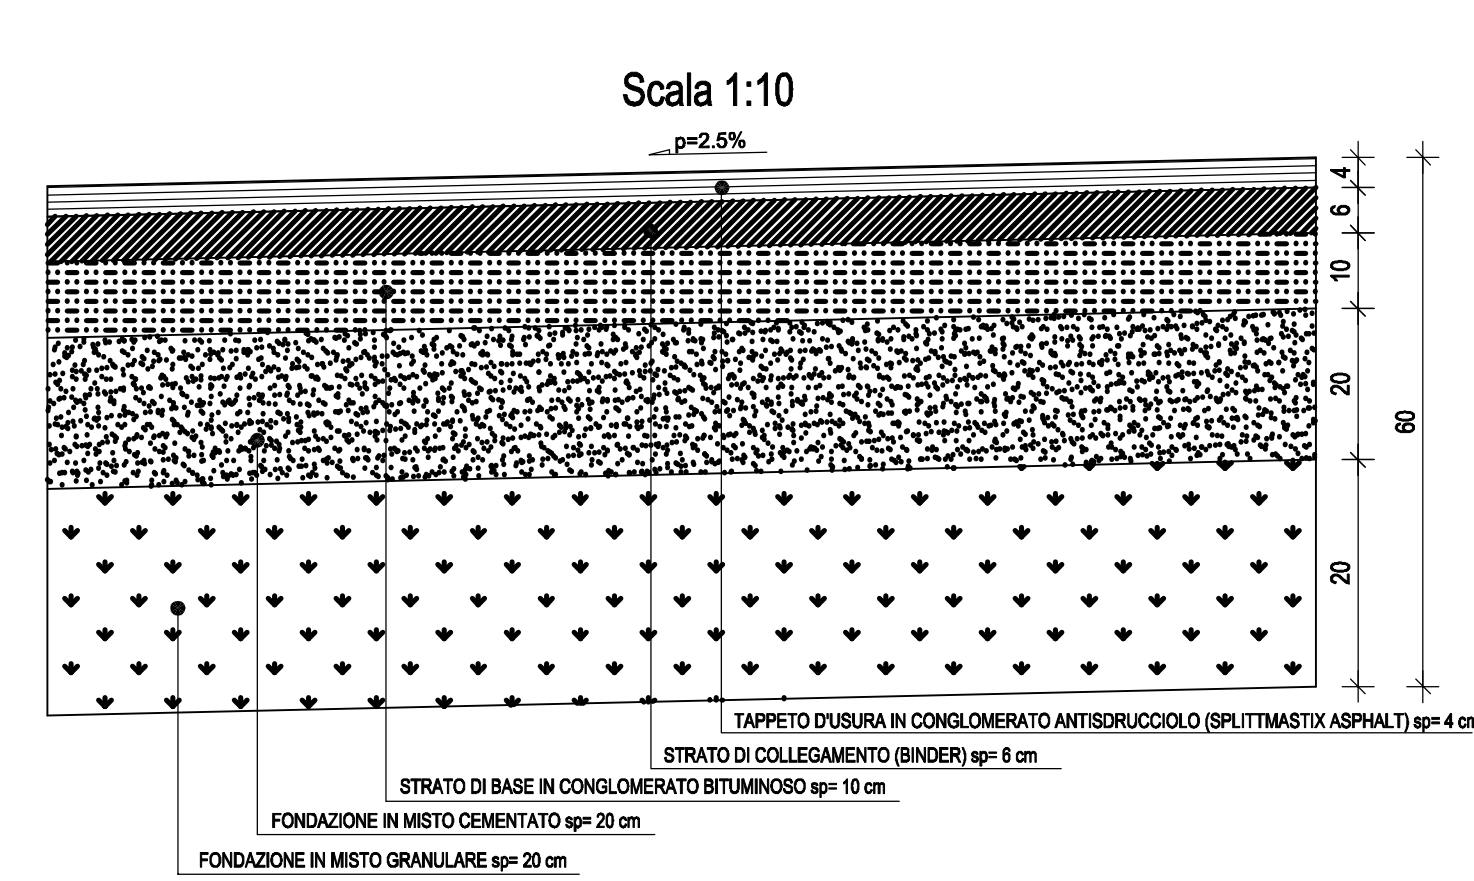


PARTICOLARE "A" ZONA T

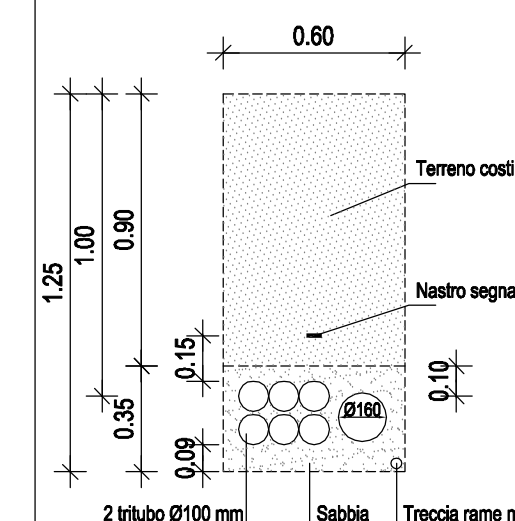

PARTICOLARE "B" ZONA E

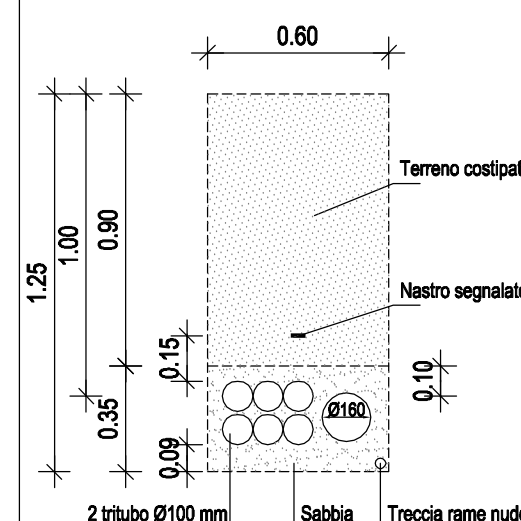

PARTICOLARE "C"

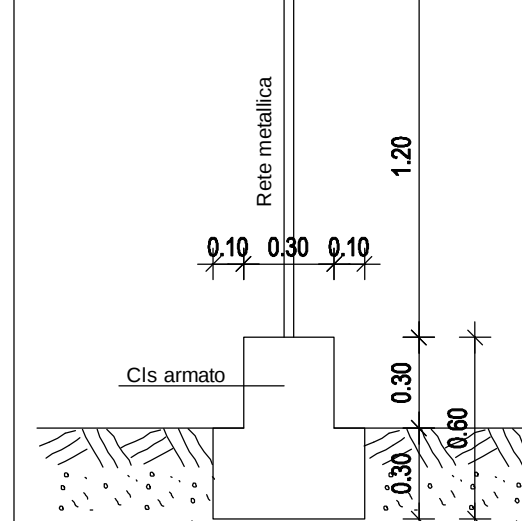

Scala 1:25

ANAS s.p.a.
Direzione Centrale Programmazione Progettazione

CORRIDOIO PLURIMODALE TIRRENICO-NORD EUROPA
ITINERARIO AGRIGENTO -CALTANISSETTA-A19
S.S. N° 640 "DI PORTO EMPEDOCLE"
AMMODERNAMENTO E ADEGUAMENTO ALLA CAT. B DEL D.M. 5.11.2001
Dal km 44+000 allo svincolo con l'A19

PROGETTO DEFINITIVO

GRUPPO DI PROGETTAZIONE

ATI:
TECHNITAL s.p.a. (mandataria)
S.I.S. Studio di Ingegneria Stradale s.r.l.
DELTA Ingegneria s.r.l.
INFRATEC s.r.l. Consulting Engineering
PROGIN s.p.a.

I RESPONSABILI DI PROGETTO

Dott. Ing. M. Raccosta
Ordine Ing. Verona n° A1665
Prof. Ing. A. Benvicquacci
Ordine Ing. Palermo n° 4208
Dott. Ing. M. Carino
Ordine Ing. Agrigento n° 4628
Dott. Ing. N. Troccoli
Ordine Ing. Potenza n° 836
Dott. Ing. S. Esposito
Ordine Ing. Roma n° 20837

IL GEOL. 0000

INTERAZIONE PRESTAZIONI SPECIALISTICHE
Dott. Ing. M. Raccosta

VISTO IL RESPONSABILE DEL PROCEDIMENTO
Dott. Ing. Massimiliano Fidenzi
VISTO IL RESPONSABILE DEL SERVIZIO PROGETTAZIONE
Dott. Ing. Antonio Valente
DATA
PROTOCOLLO

PROGETTO STRADALE
SEZIONI TIPO E PARTICOLARI DESCRITTIVI
RAMPE DI SVINCOLO
Sezioni tipo

REV.	DESCRIZIONE	DATA	VERIFICATO RESP. TECNICO	APPROVATO RESP. DISEGNO	APPROVATO RESP. DI SEZIONE
D					
C					
B	REVISIONE A SEGUITO ISTRUZIONE ANAS DEL 19/03/2007	Aprile 2007	G. Fupari	F. Arici	C. Merlo
A	EMISSIONE	Ottobre 2006			

CODICE PROGETTO	NOME FILE	REVISIONE	FOGLIO	SCALA:
L04078-D-0501-P01-PS03-TRA-S10-B-DWG	CODICE ELAB.	P01PS03TRA-S10	B	01/01 VARIE