



**SEZIONE TIPO**  
RAMPA UNIDIREZIONALE (L=6.50m)  
Scala 1:50

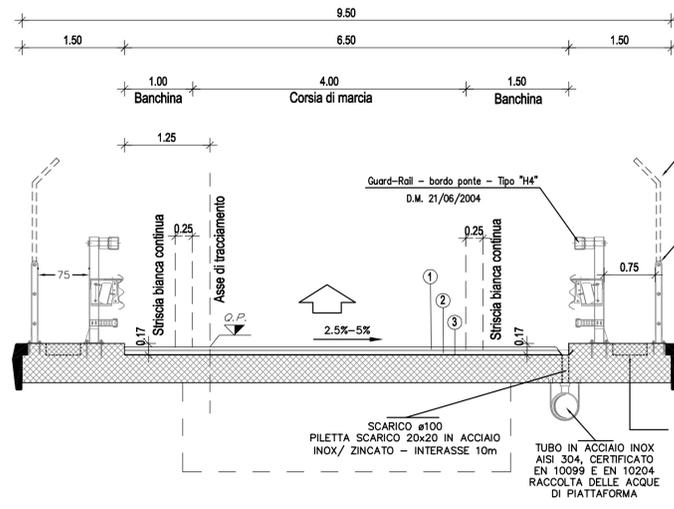


- LEGENDA**
- ① Tappeto d'usura in conglomerato antisdrucolo (Splittmastix Asphalt) sp=5 cm
  - ② Strato di collegamento (Binder) sp=6 cm
  - ③ Strato di impermeabilizzazione sp=1 cm

**SEZIONE TIPO**  
RAMPA UNIDIREZIONALE (L=6.50m)  
Scala 1:50

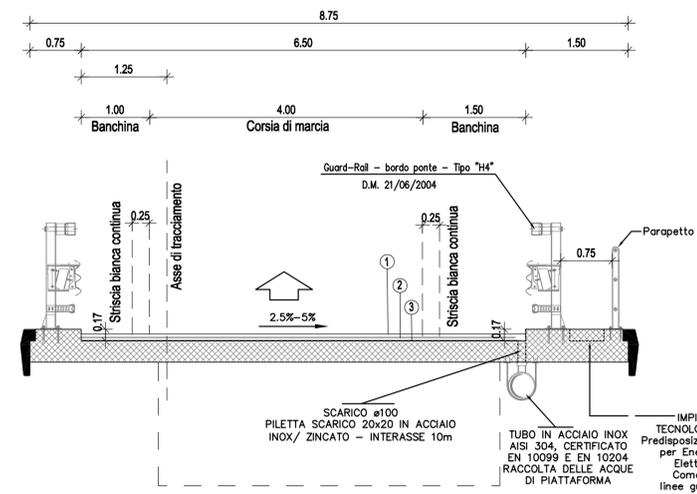

- LEGENDA**
- ① Tappeto d'usura in conglomerato antisdrucolo (Splittmastix Asphalt) sp=5 cm
  - ② Strato di collegamento (Binder) sp=6 cm
  - ③ Strato di impermeabilizzazione sp=1 cm

**SEZIONE TIPO**  
RAMPA BIDIREZIONALE (L=9.50m)  
Scala 1:50

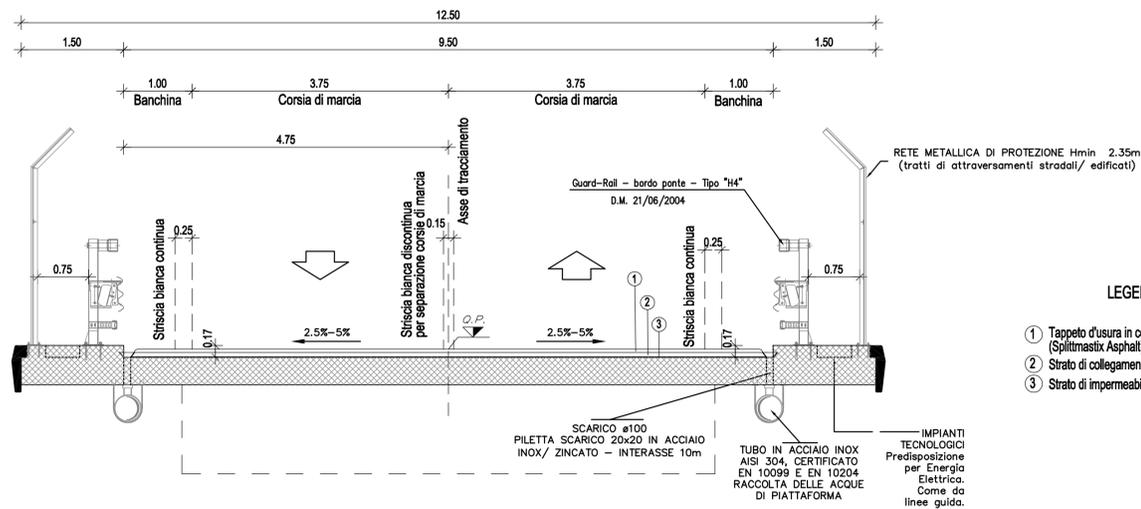

- LEGENDA**
- ① Tappeto d'usura in conglomerato antisdrucolo (Splittmastix Asphalt) sp=5 cm
  - ② Strato di collegamento (Binder) sp=6 cm
  - ③ Strato di impermeabilizzazione sp=1 cm

OPERE DI REGIMAZIONE IDRAULICA VEDERE TAVOLE SPECIFICHE

H4 - BORDOPONTE	Larghezza Utile W6
-----------------	-----------------------



**CORRIDOIO PLURIMODALE TIRRENICO-NORD EUROPA**  
**ITINERARIO AGRIGENTO -CALTANISSETTA-A19**  
S.S. N° 640 "DI PORTO EMPEDOCLE"  
AMMODERNAMENTO E ADEGUAMENTO ALLA CAT. B DEL D.M. 5.11.2001  
Dal km 44+000 allo svincolo con l'A19

**PROGETTO DEFINITIVO**

GRUPPO DI PROGETTAZIONE	RESPONSABILI DI PROGETTO	DATA
ATI: TECHNITAL s.p.a. (mandataria) S.I.S. Studio di Ingegneria Stradale s.r.l. DELTA Ingegneria s.r.l. INFRADEC s.r.l. Consulting Engineering PROGIN s.p.a.	Dott. Ing. M. Raccosta Ordine Ing. Verona n° A1865 Prof. Ing. A. Bevilacqua Ordine Ing. Palermo n° 4058 Dott. Ing. M. Corlino Ordine Ing. Agrigento n° A628 Dott. Ing. N. Troccoli Ordine Ing. Potenza n° 836 Dott. Ing. S. Esposito Ordine Ing. Roma n° 20837	
VISTO: IL RESPONSABILE DEL PROCEDIMENTO	VISTO: IL RESPONSABILE DEL SERVIZIO PROGETTAZIONE	PROTOCOLLO
Dott. Ing. Massimiliano Fidenzi	Dott. Ing. Antonio Valente	

**PROGETTO STRADALE**  
SEZIONI TIPO E PARTICOLARI DESCRITTIVI  
RAMPE DI SVINCOLO  
Sezioni tipo in viadotto

CODICE PROGETTO	NOME FILE	REVISIONE	FOGLIO	SCALA:
L0407B	L0407B-D-0501-P01-PS03-TRA-ST11-A.DWG	A	01 di 01	VARIE
D				
C				
B				
A	EMISSIONE A SEGUITO ISTRUTTORIA ANAS DEL 19/03/2007	Aprile 2007	G. Fusoni	F. Arciuli
REV.	DESCRIZIONE	DATA	VERIFICATO RESP. TECNICO	APPROVATO RESP. D. SETTORE