

PROGETTO DEFINITIVO - SIA

PROGETTAZIONE E SIA

Ing. Fabio PACCAPELLO
Ing. Andrea ANGELETTI
Ing. Antonella Laura GIORDANO
Ing. Francesco SACCAROLA

COLLABORATORI

dir. area ANASTASIO AGNOLI
Ing. Giulia MONTORONE

STUDI SPECIALISTICI

IMPIANTI ELETTRICI
Ing. Roberto DI MONTE

GEOLOGIA

gest. Matteo DI CARLO

ACUSTICA

Ing. Sabrina SCARAMUZZI

NATURA E BIODIVERSITÀ

dr. Luigi Ruffino LIPO

STUDIO PEDO-AGRONOMICO

dr. ssa Lucia PESOLA

ARCHEOLOGIA

dr. ssa archeol. Dora Maria CARRASSO

INTERVENTI DI COMPENSAZIONE E VALORIZZAZIONE


arch. Costantino FORNARELLI

arch. Andrea GIUFFRIDA

SIA. ES.8 ANALISI DEI RECETTORI SENSIBILI

ES.8.2 Planimetria generale con indicazione dei recettori

REV.	DATA	DESCRIZIONE

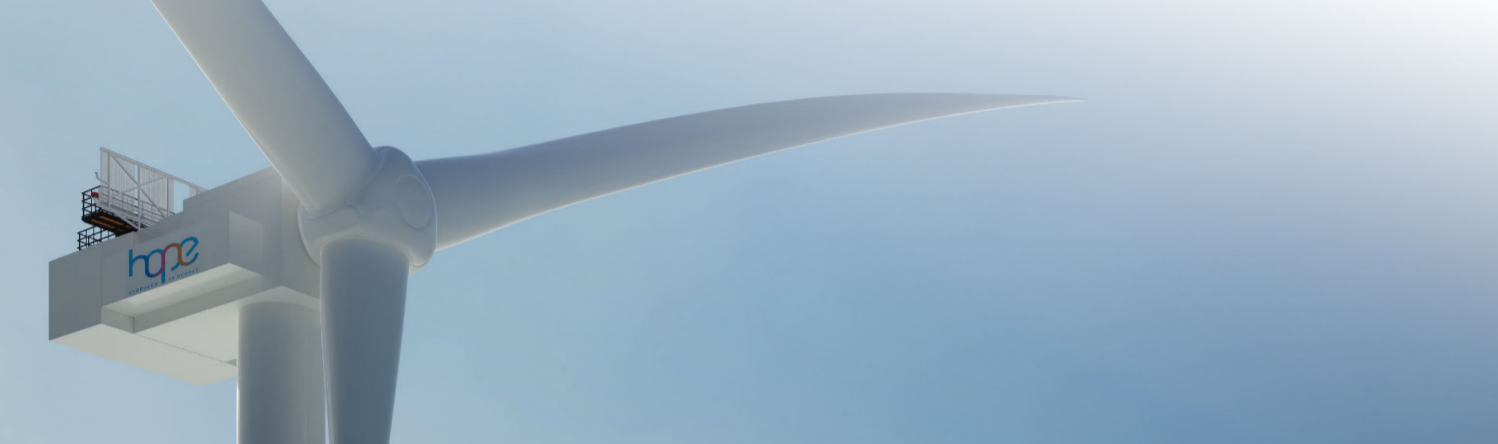

- Aerogeneratori
 - Piazzole temporanee
 - Viabilità di cantiere
 - Viabilità di trasporto
 - Piazzole definitive
 - Viabilità definitiva
 - Cavidotti
 - SE 380/150
 - Viabilità SE
 - SE 380/36
 - WON021_BESS
- Recettori**
- Immobili NON recettori
 - Recettori a diversa destinazione d'uso
 - Recettori uso residenziale
 - Buffer 500m

Denominazione manufatto	Coordinate geografiche UTM WGS84 33N		Abitato	Abitabile	Categoria catastale	Distanza WTG più vicina [m]
	Est	Nord				
1	544024.02	4595729.64	NO	SI	A/3-D/10	524
2	543732.08	4595446.83	SI	SI	A/3	763
3	544959.60	4594831.15	NO	NO	D/7	811
4	544409.34	4596277.04	SI	SI	A/2-D/1-C/2	785
5	544385.06	4596235.58	NO	NO	D/10	747
6	543225.36	4597234.85	SI	SI	A/4-C/2	559
7	543191.20	4597315.36	SI	SI	A/3-C/2	501
8	543137.05	4597377.90	SI	SI	A/2-D/10	435
9	543082.24	4597283.40	NO	NO	F/2	408
10	542234.13	4597553.89	NO	NO	A/6-F/2	484
11	542276.48	4597370.43	SI	SI	A/3	435
12	542273.27	4597296.45	NO	NO	COSTR NO AB	456
13	542318.60	4597242.27	SI	SI	A/3	435
14	542337.24	4597110.36	SI	SI	A/7	495
15	541497.19	4596556.20	SI	SI	A/3	501
16	542443.14	4596164.34	NO	NO	F/2	528
17	542612.72	4596211.91	NO	NO	F/2	600
18	542775.25	4595859.21	NO	NO	E3-C1-C3-D1	865
19	542766.64	4595814.48	NO	SI	ENTE URBANO	911
20	542796.11	4595828.66	NO	NO	C/2	891
21	542807.77	4595744.59	SI	SI	A/4-C/3	972
22	542384.75	4596893.86	NO	NO	C/2	600
23	542391.93	4596907.47	NO	NO	FABB RURALE	597
24	542403.03	4596818.38	NO	NO	C/2-D/8	556
25	542508.21	4596858.40	NO	NO	F/2	471

