




1 Sezione tipologica della testata  
Scala 1:200

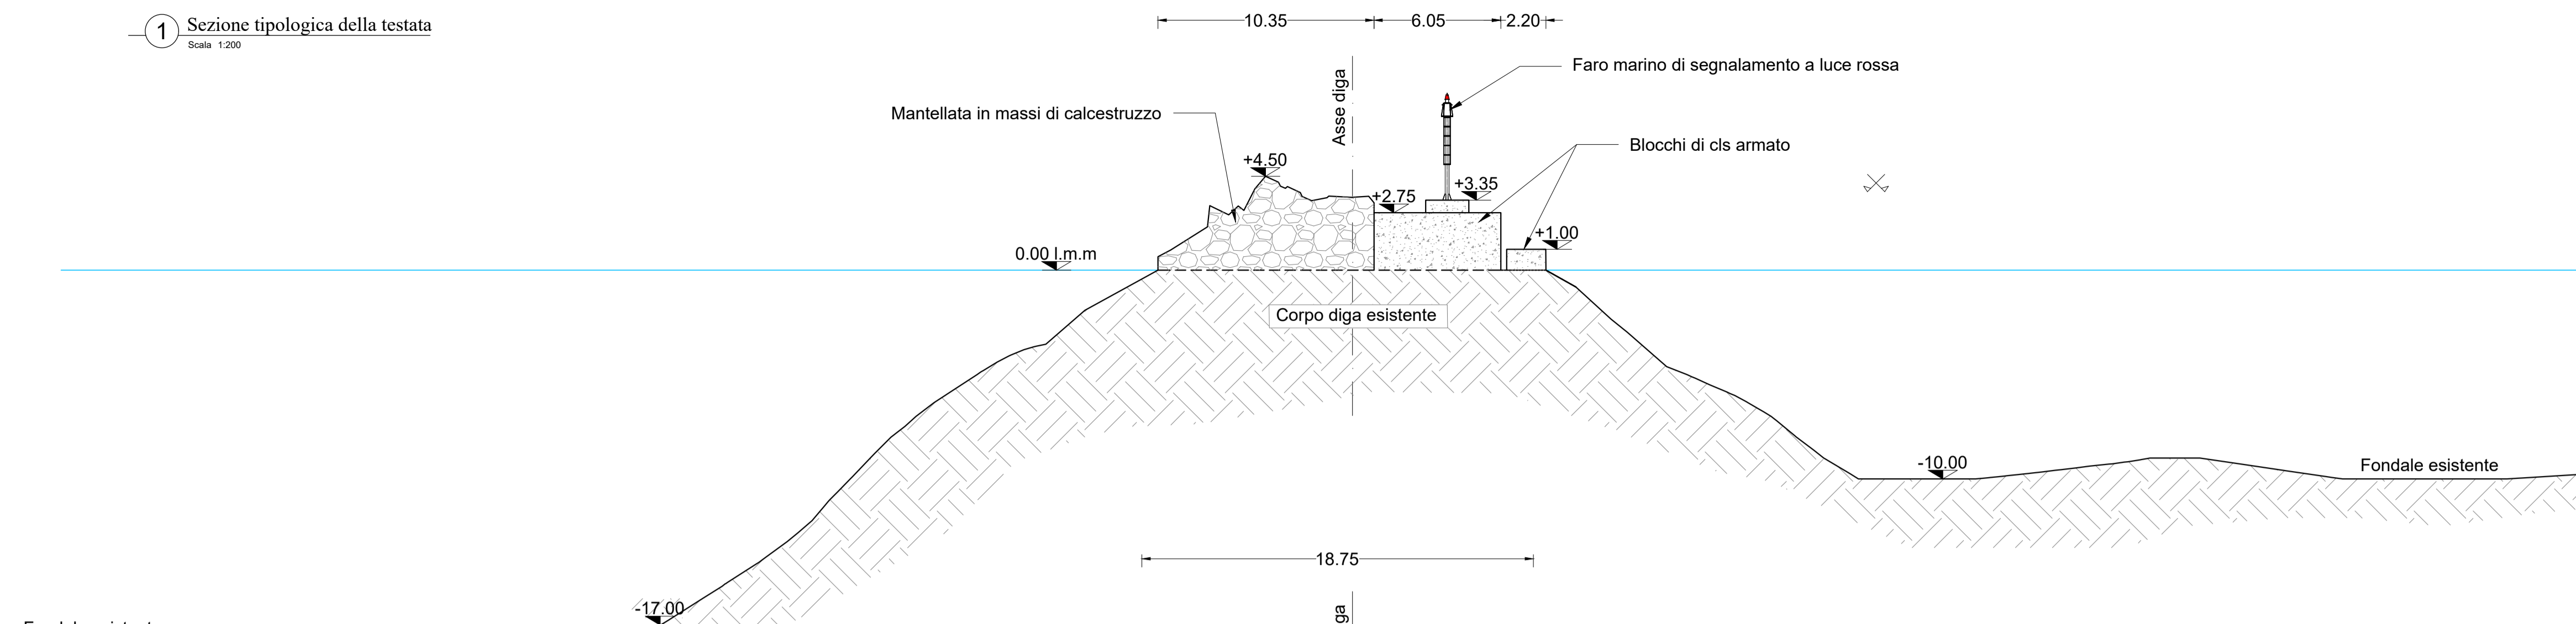



2 Sezione tipologica della diga di sprofutto  
Scala 1:200

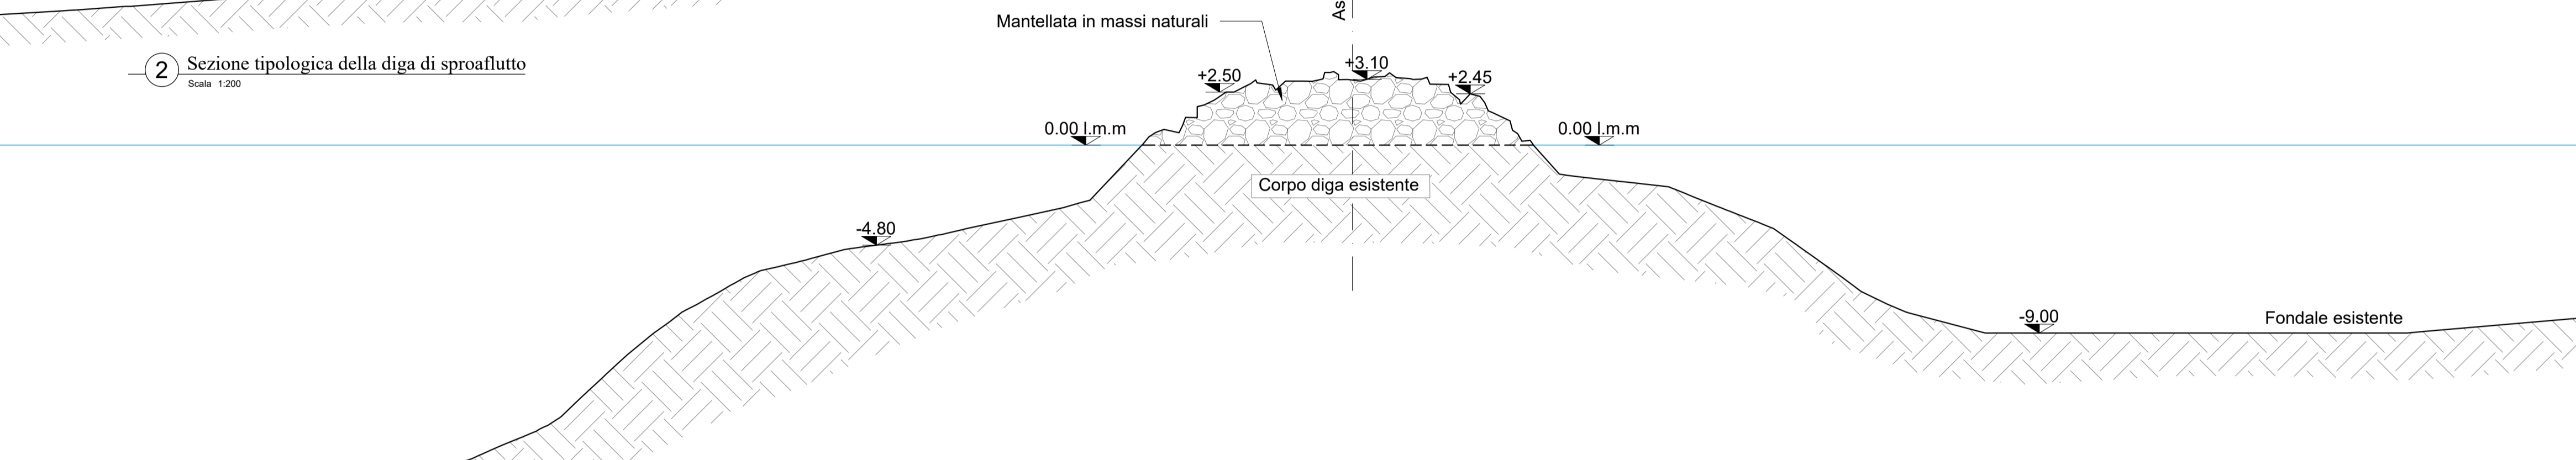

3 Sezione tipologica della diga di sprofutto e del piazzale ovest inferiore  
Scala 1:200

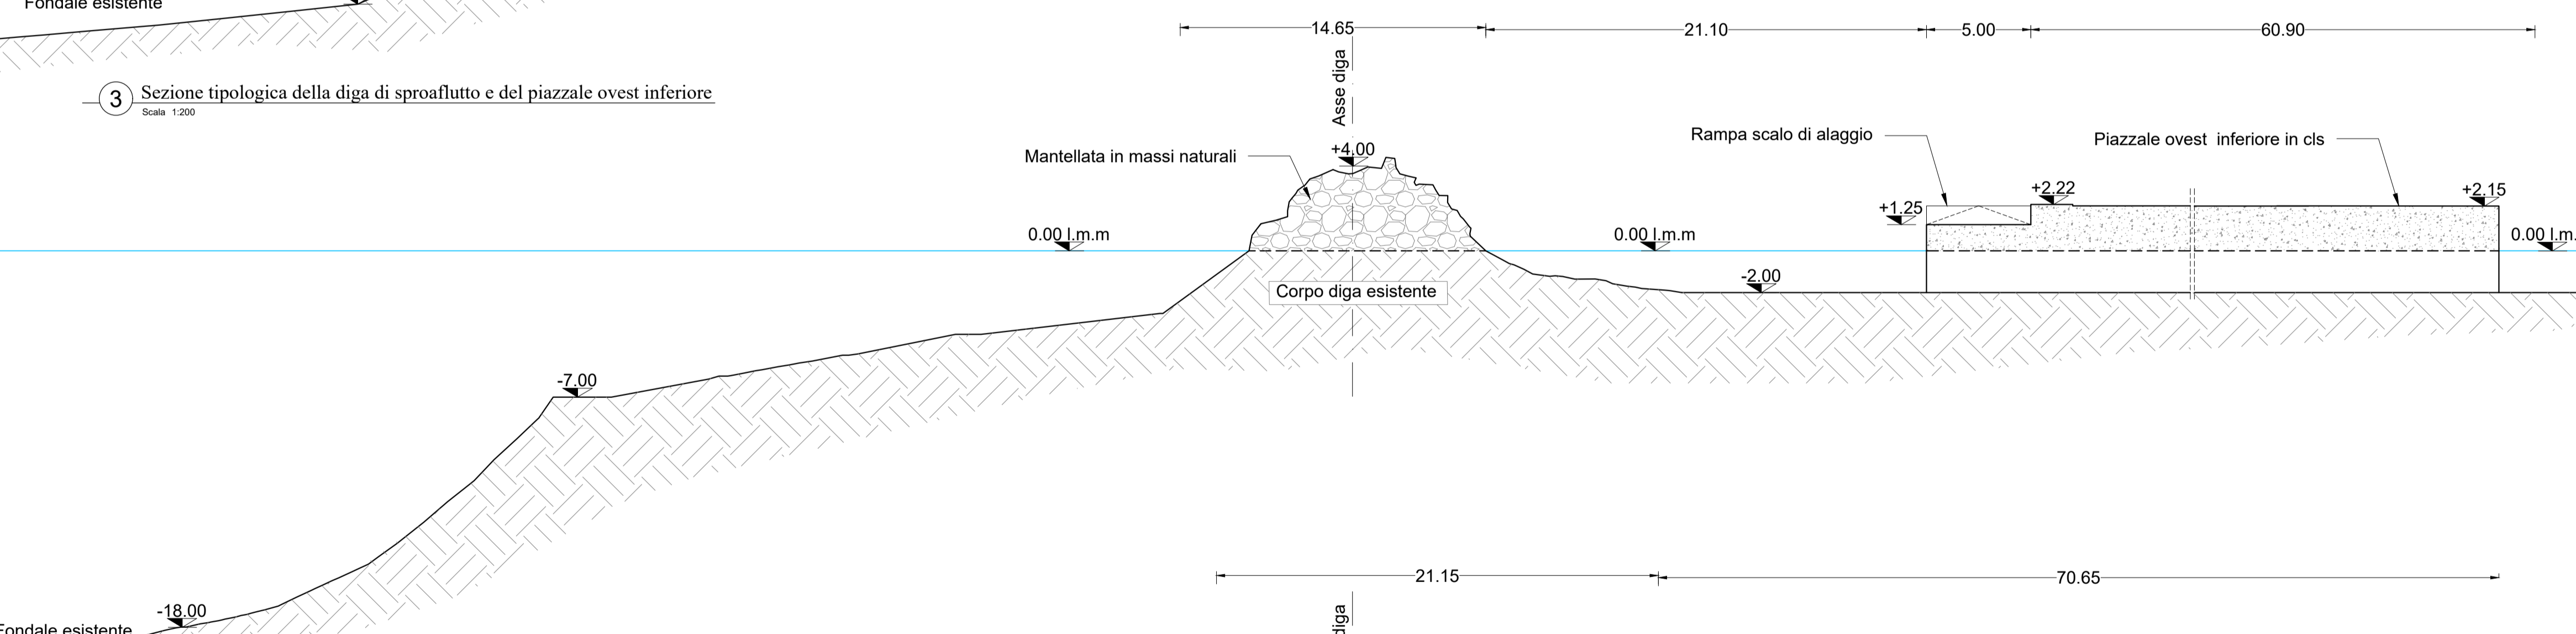

4 Sezione tipologica del piazzale ovest inferiore  
Scala 1:200

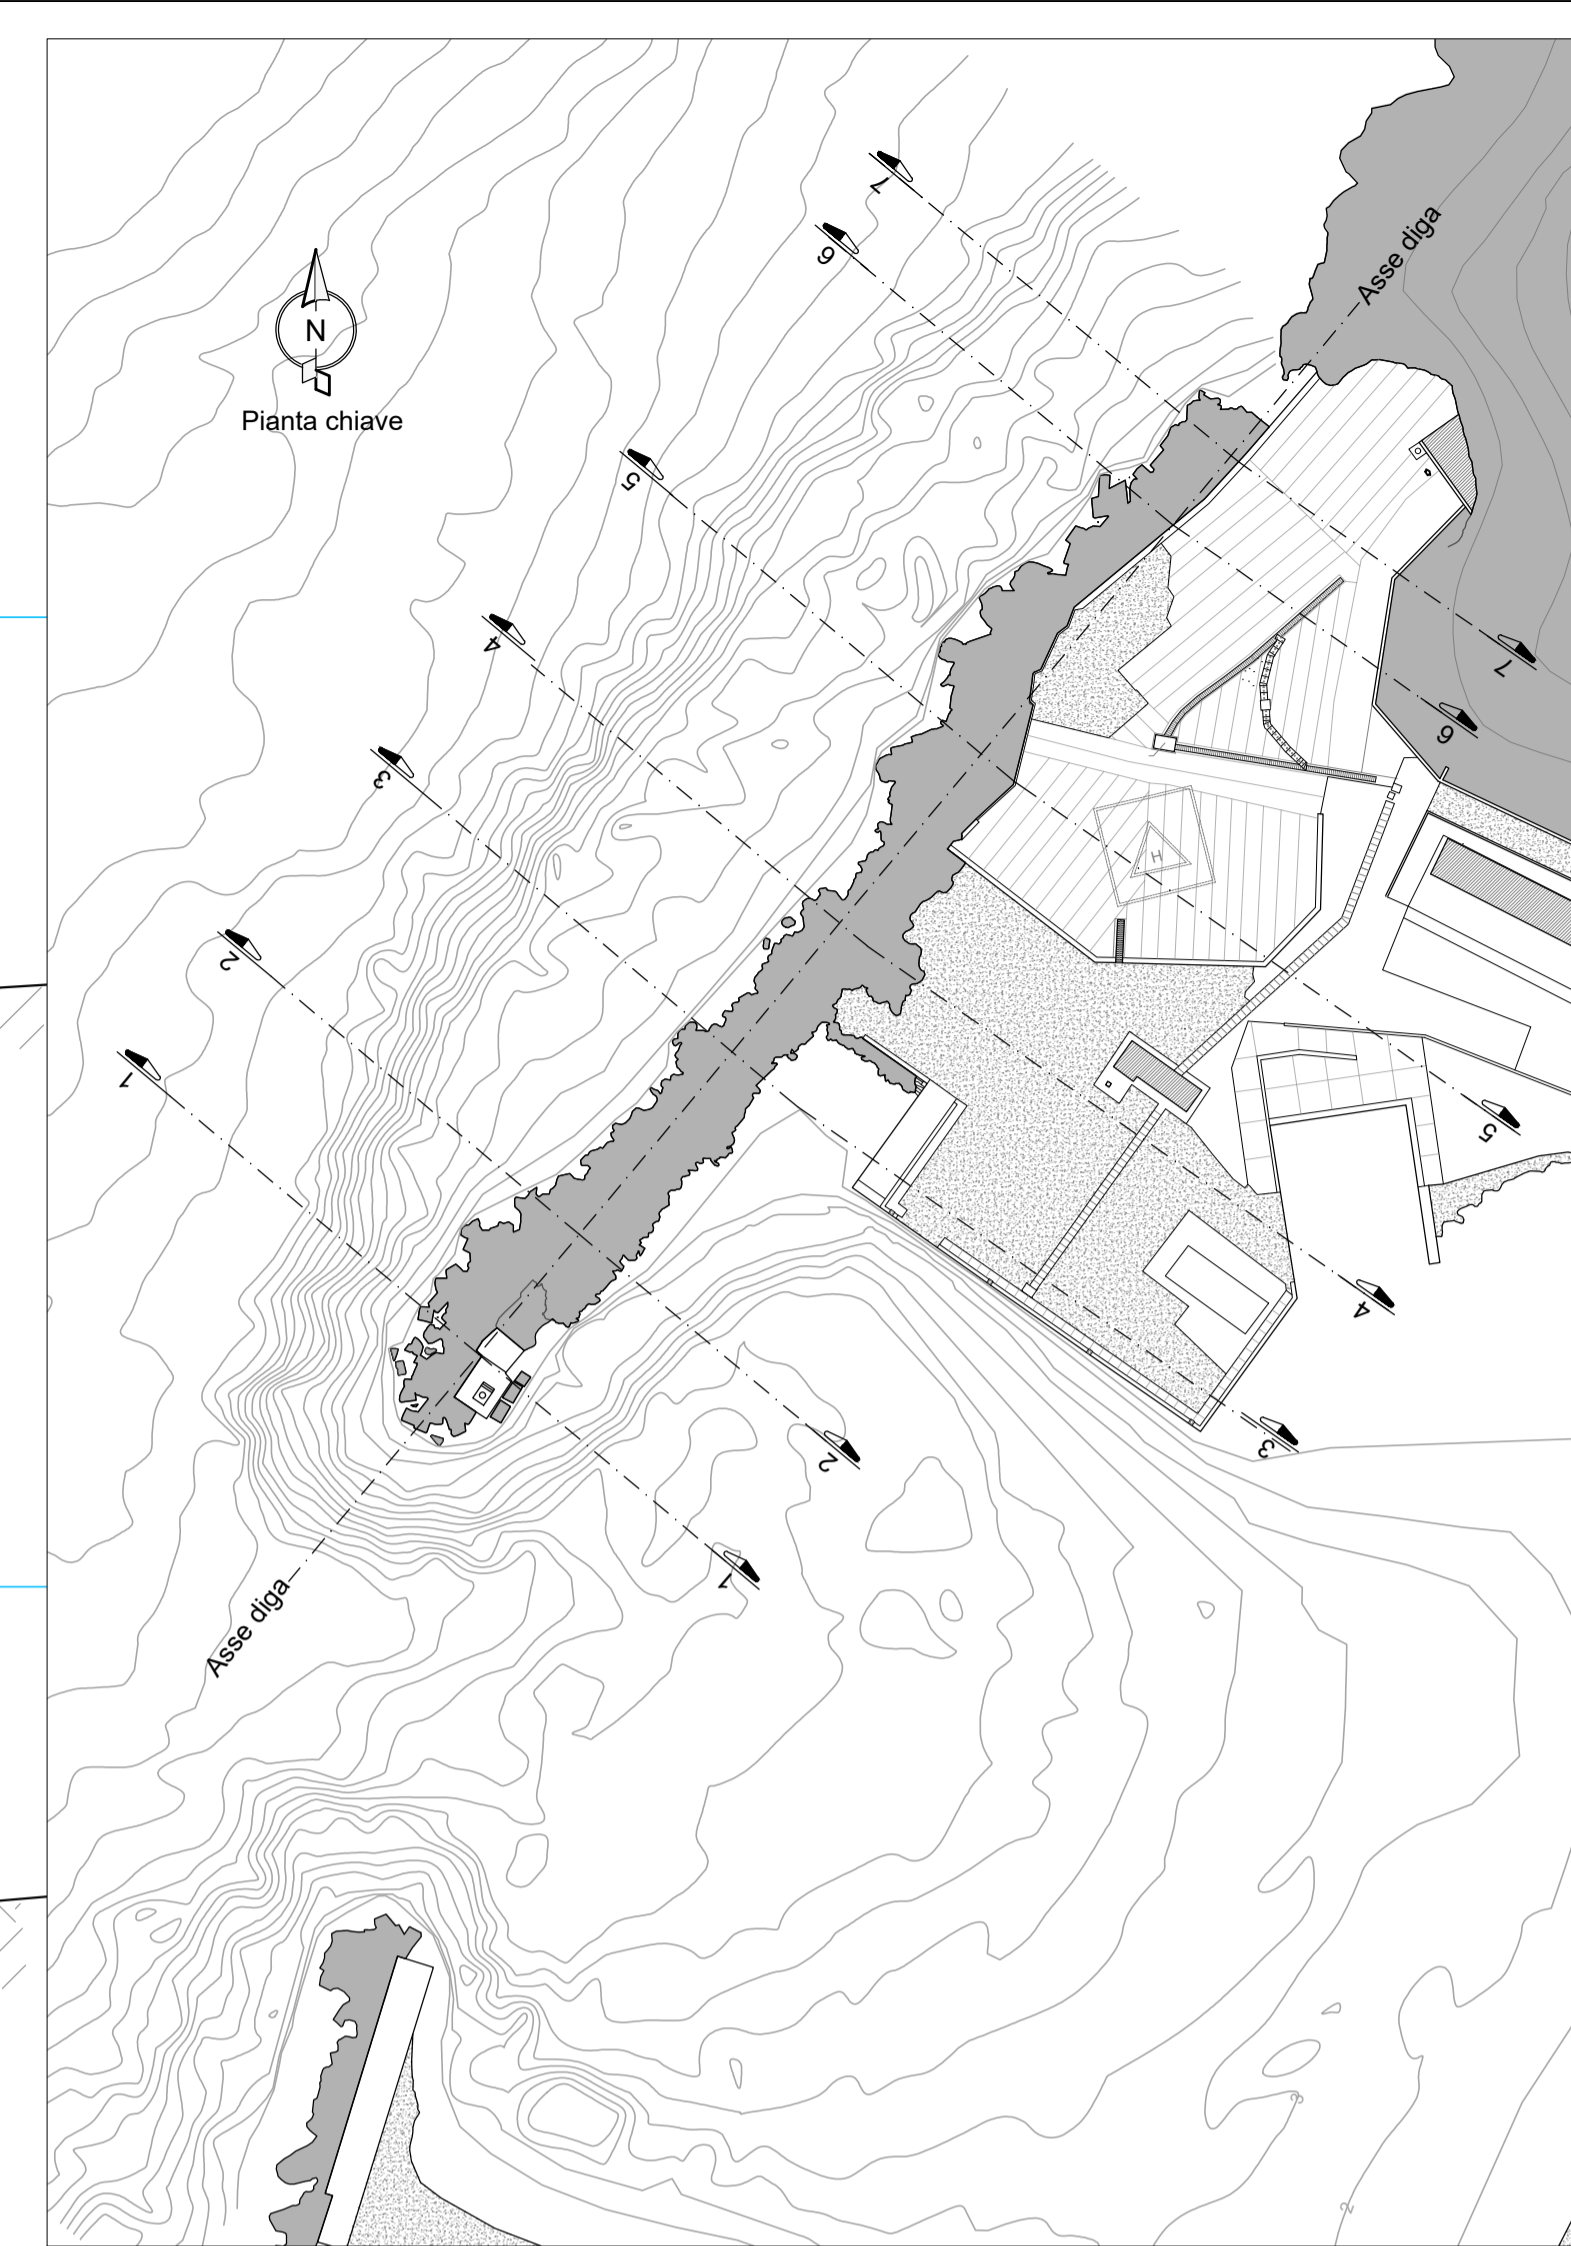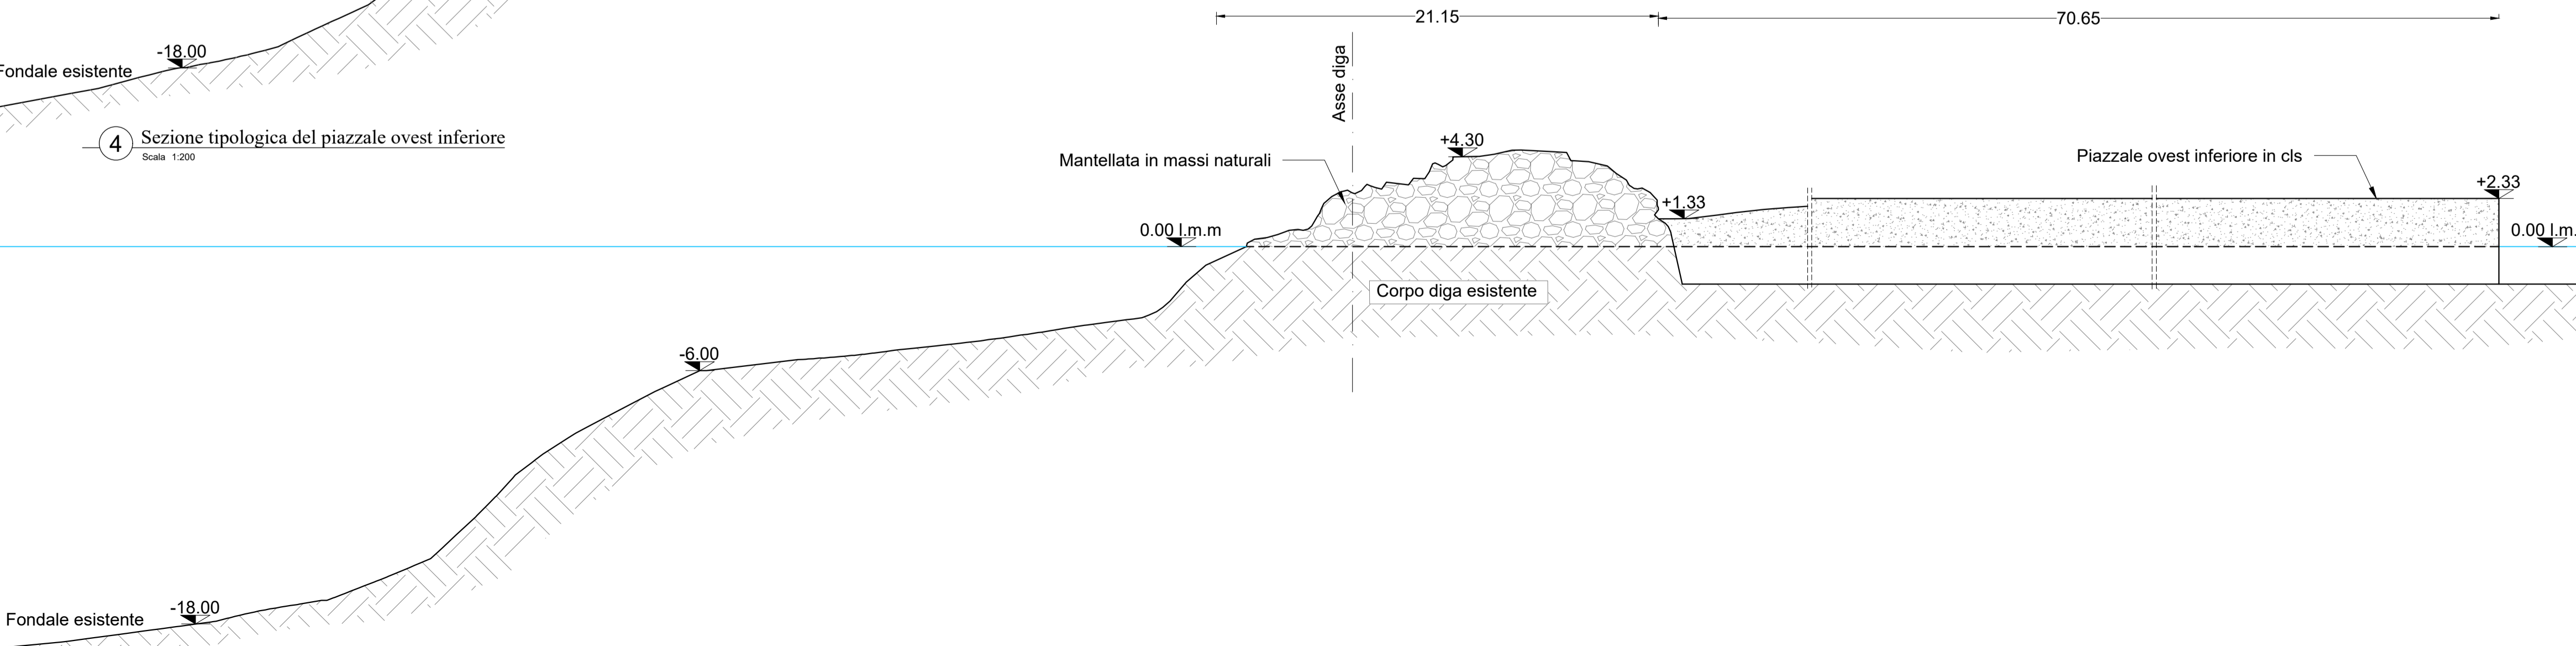

**SEZIONE DEL GENIO MILITARE  
PER LA MARINA DI CAGLIARI**

Stazione VLF - Isola di Tavolara (OT)

RESTAURATION OF HEALTH AND SAFETY CONDITIONS TO  
OPERATE THE STATION - STAZIONE VLF - ISOLA DI  
TAVOLARA (OT)

**003**

**PROGETTO DEFINITIVO**

**SEZIONI TIPO 1/2  
STATO ATTUALE**

21 018 DT 003 0 SEZ

**Committente**  
SEZIONE DEL GENIO MILITARE  
PER LA MARINA MILITARE  
DI CAGLIARI

**NUCLEO LAVORI**  
P.zza Marini d'Italia snc

**Progettazione:**

**MODIMAR**  
MODIMAR s.r.l. - Via Mezza Zolla 40 - 00195 ROMA  
06.5269481 - www.modimar.it

Ing. Mauro MARINI  
Ing. Davide SALTARI  
Ing. Leonardo FARINA  
Dott. Arch. Alessandro BARTOLESCI

**Studi ambientali:**  
Dott.ssa Scrimieri Sara  
Dott. De Pirro Maurizio

Febbraio 2022	0	0	A.B.	D.S.	M.M.
Data	Rev.	DESCRIZIONE	Disegnato:	Verificato:	Approvato:
Dimensioni foglio: A1					
La MODIMAR s.r.l. si riserva la proprietà di questo documento con la proibizione di riprodurre o trasferirlo a terzi senza autorizzazione scritta. This document is property of MODIMAR s.r.l. Reproduction and divulgation forbidden without written permission.					