


**LEGENDA:**  
 ■ Nuova diga foranea  
 ■ Piazzali soggetti ad intervento  
 □ Piazzali non soggetti ad intervento

**NOTE:**  
 Le quote altimetriche sono state desunte dalla restituzione del rilievo eseguito in data 22/12/2021 con SAPR (riferite al l.m.m.)  
 Le batimetrie sono state desunte dalla tav. T05 del PFTE posto a base di gara



**LEGENDA:**  
 ■ Area d'intervento nuova opera foranea  
 ■ Area d'intervento sistemazione piazzale

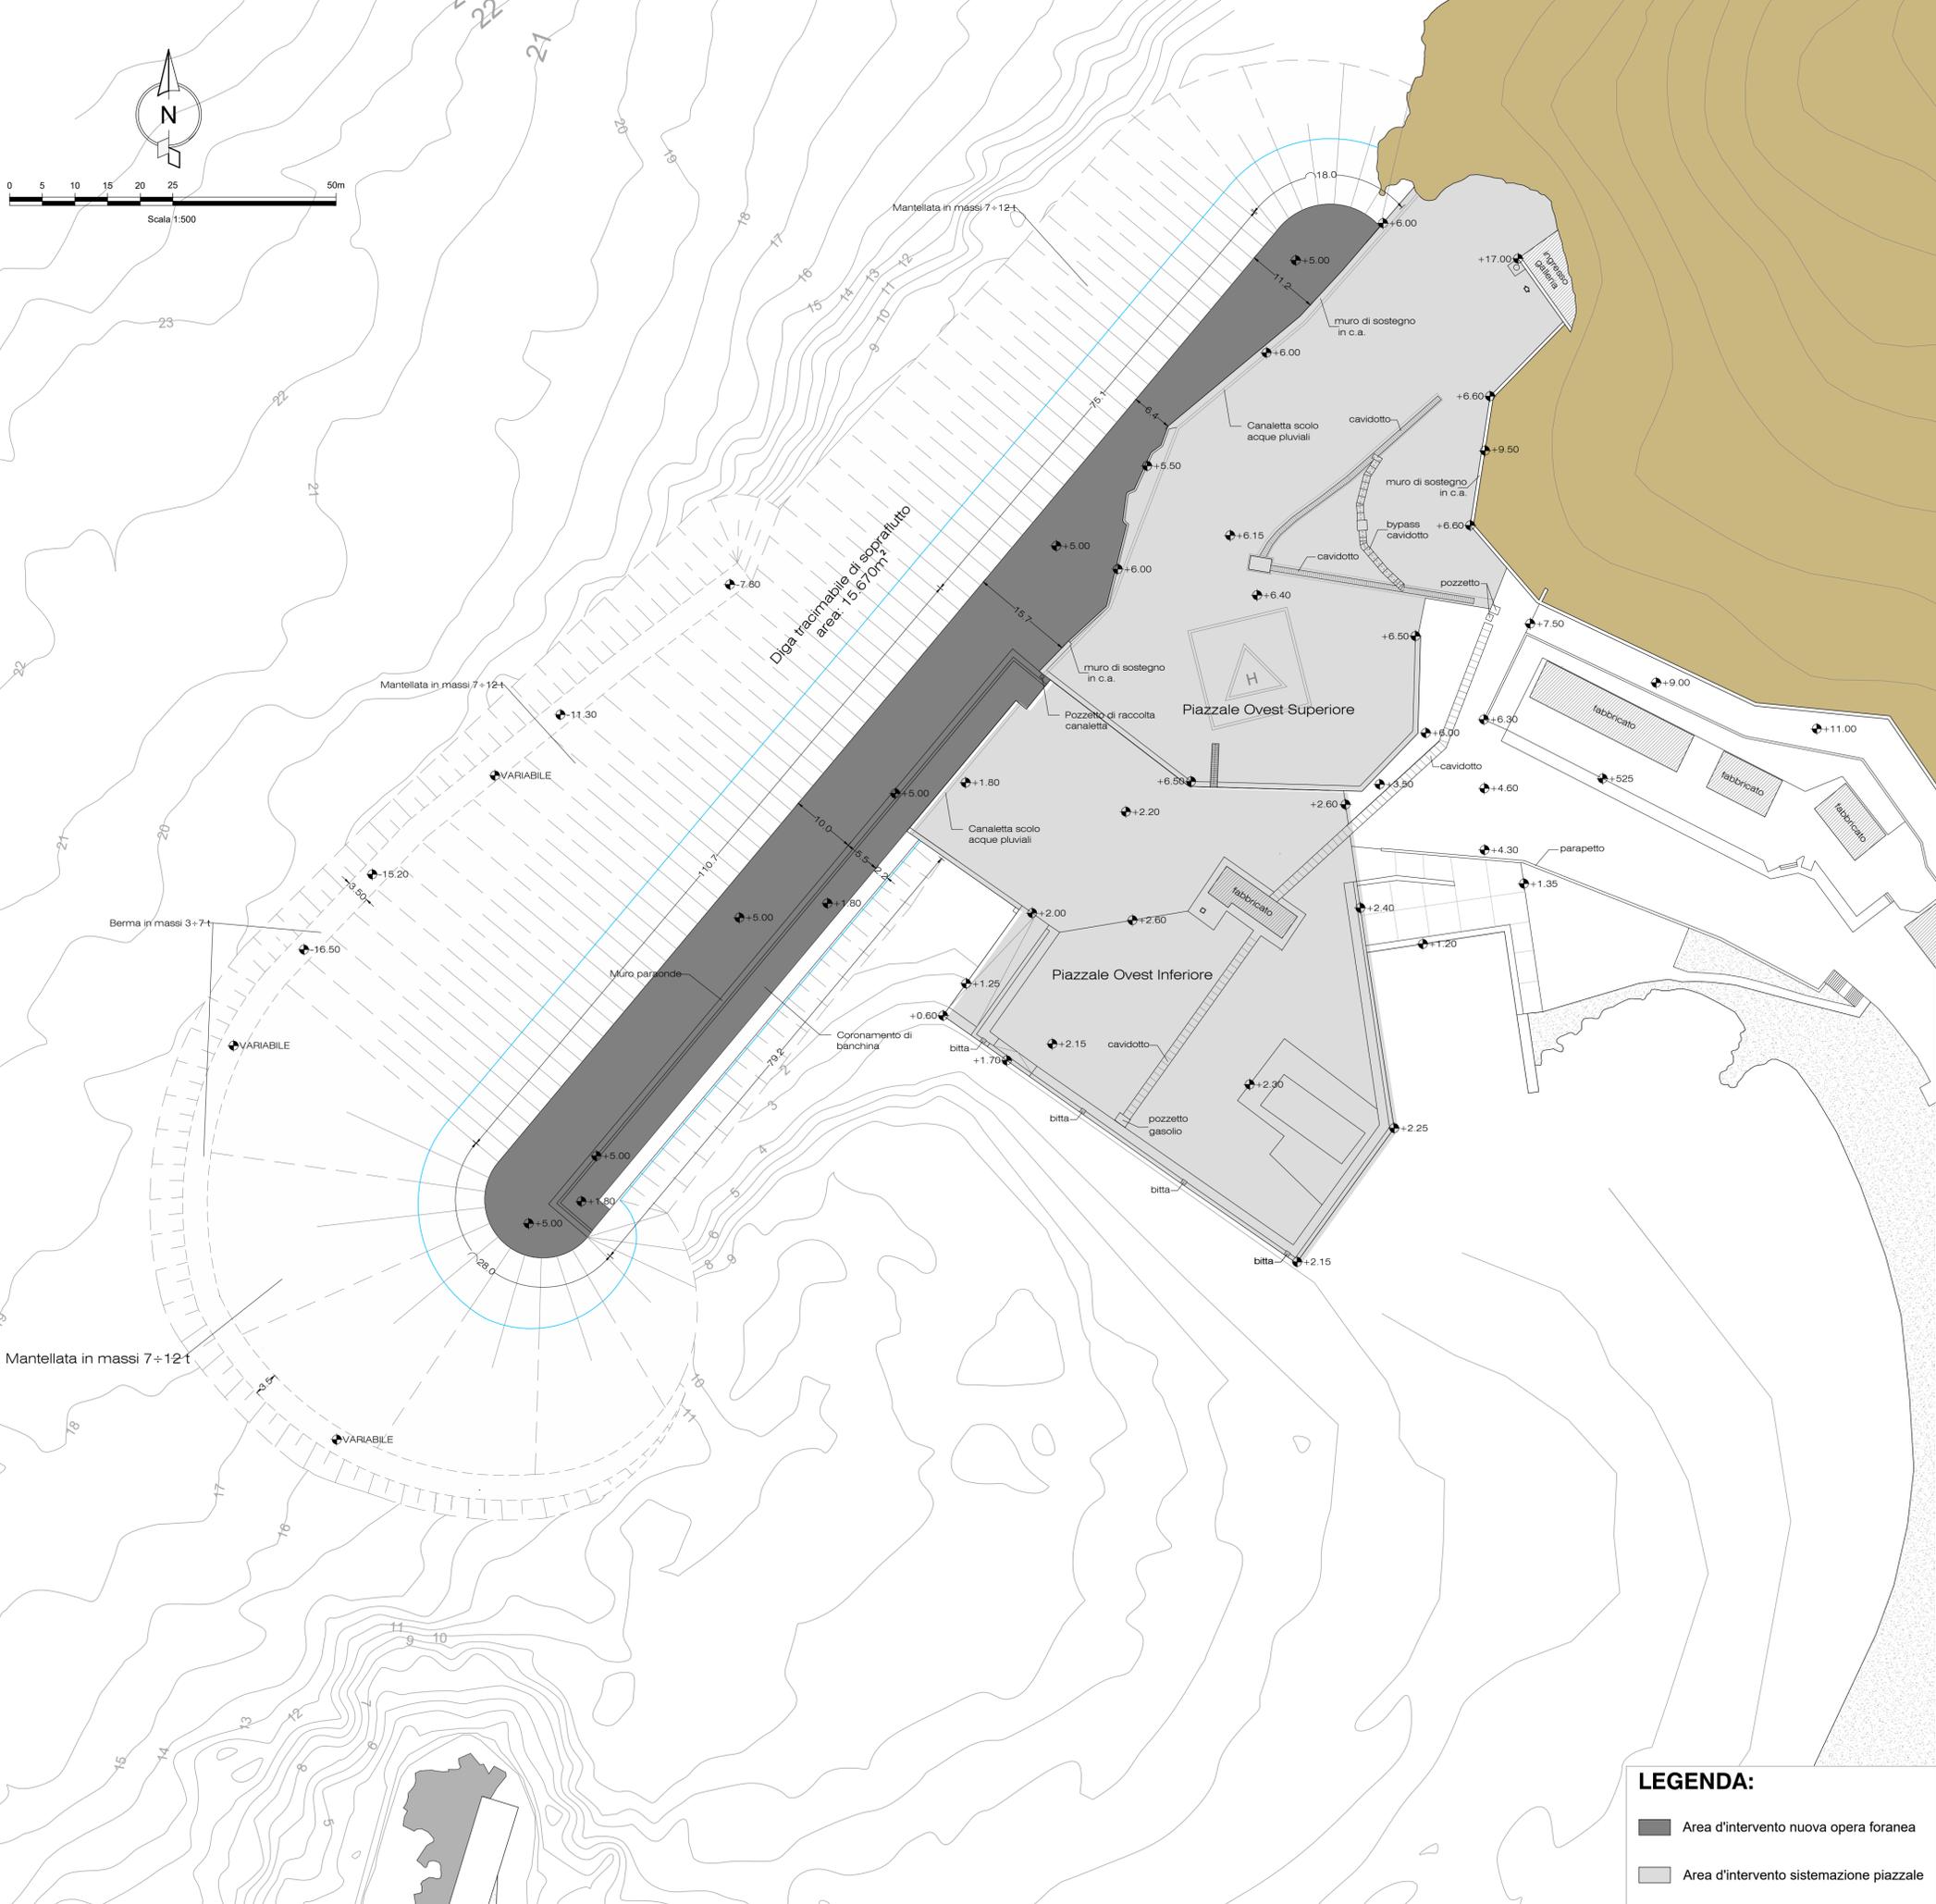

**SEZIONE DEL GENIO MILITARE  
PER LA MARINA DI CAGLIARI**  
Stazione VLF - Isola di Tavolara (OT)

---

RESTAURATION OF HEALTH AND SAFETY CONDITIONS TO OPERATE THE STATION - STAZIONE VLF - ISOLA DI TAVOLARA (OT)

<b>005</b>	<b>PROGETTO DEFINITIVO</b>
	<b>PLANIMETRIA DI PROGETTO</b>

21	018	DT	005	0	PLA
----	-----	----	-----	---	-----

<p><b>Committente</b> SEZIONE DEL GENIO MILITARE PER LA MARINA MILITARE DI CAGLIARI</p> <p><b>NUCLEO LAVORI</b> P.zza Maraini d'Italia snc</p>	<p><b>Progettazione:</b></p>  <p>Ing. Mauro MARINI Ing. Davide SALTARI Ing. Leonardo FARINA Dott. Arch. Alessandro BARTOLESCI</p> <p><b>Studi ambientali:</b> Dott.ssa Scrimieri Sara Dott. De Pirro Maurizio</p>
--	--

Febbraio 2022	0	0	A.B.	D.S.	M.M.
Data	Rev.	DESCRIZIONE	Disegnato:	Verificato:	Approvato:

Dimensioni foglio: A1