




5 Sezione tipologica del piazzale ovest superiore
Scala 1:200

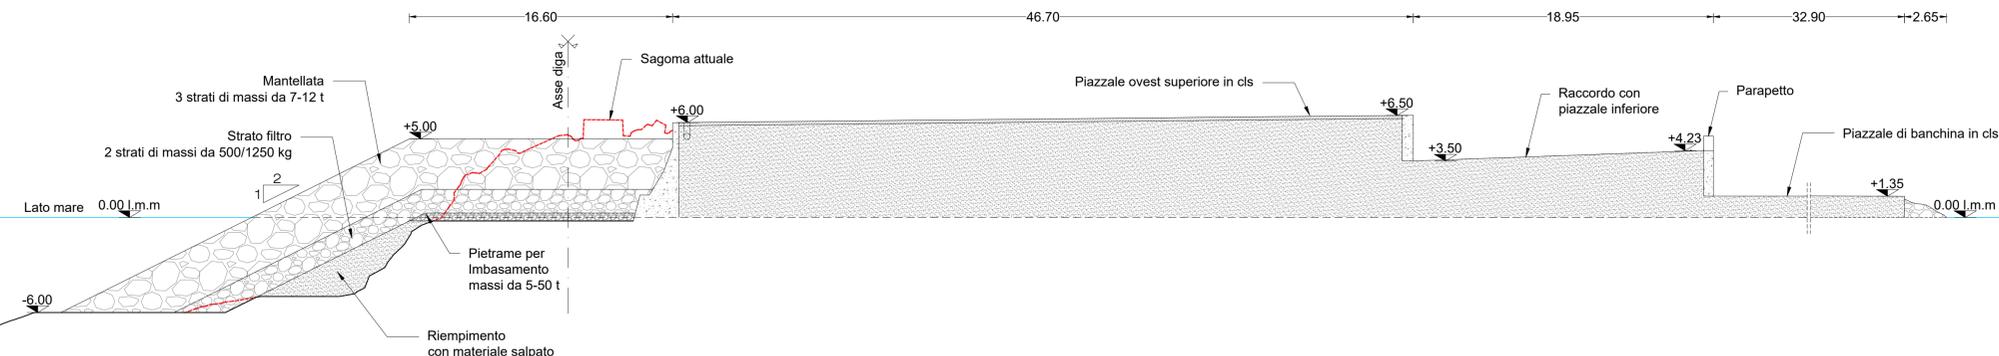


6 Sezione tipologica del piazzale ovest superiore
Scala 1:200

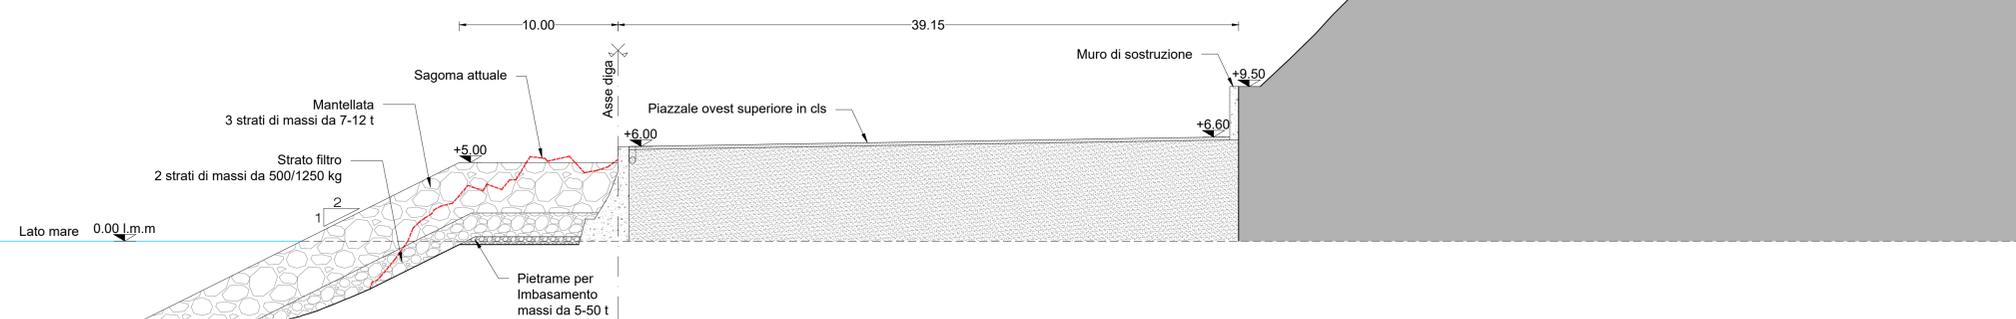

7 Sezione tipologica del piazzale ovest superiore
Scala 1:200

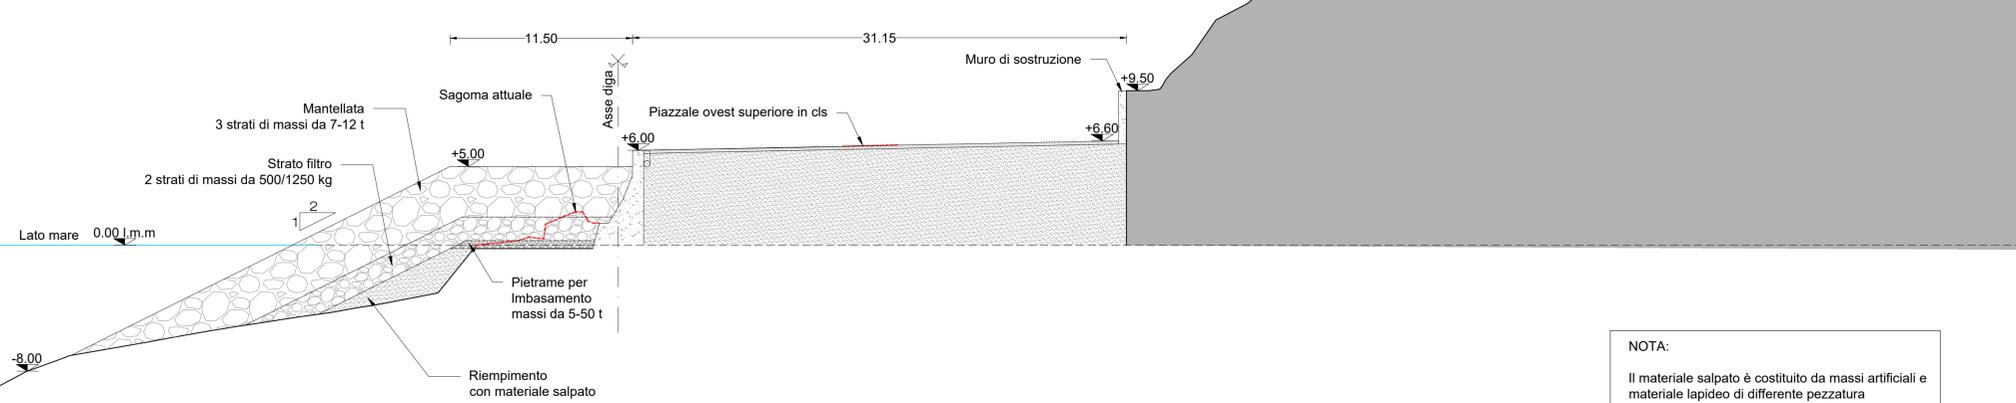

NOTA:
Il materiale salpato è costituito da massi artificiali e materiale lapideo di differente pezzatura

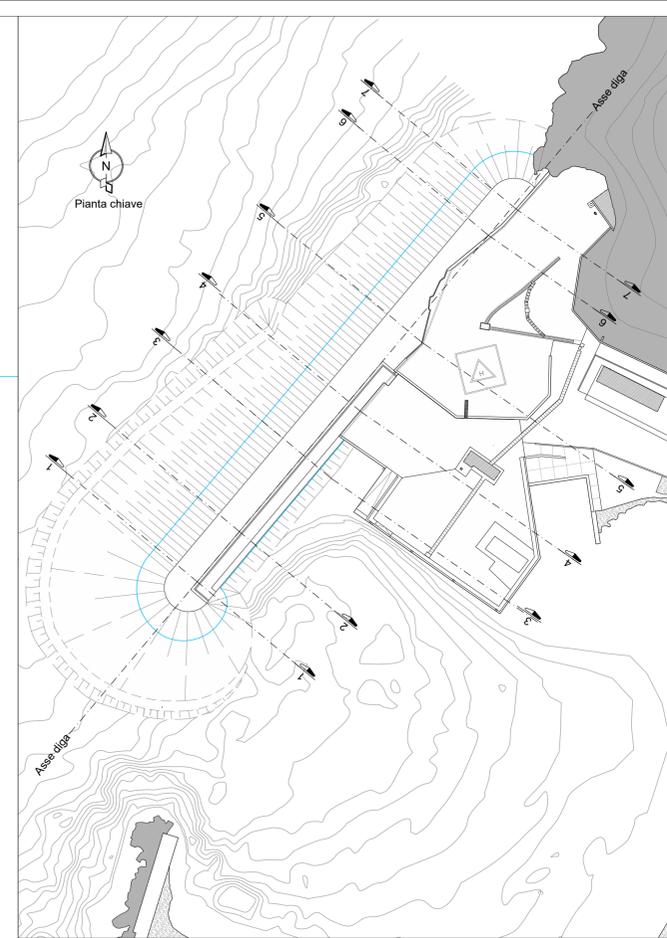

**SEZIONE DEL GENIO MILITARE
PER LA MARINA DI CAGLIARI**

Stazione VLF - Isola di Tavolara (OT)

RESTAURATION OF HEALTH AND SAFETY CONDITIONS TO
OPERATE THE STATION - STAZIONE VLF - ISOLA DI
TAVOLARA (OT)

007

PROGETTO DEFINITIVO

**SEZIONI TIPO 2/2
STATO DI PROGETTO**

2 1 0 1 8 D T 0 0 7 0 SEZ

Committente
SEZIONE DEL GENIO MILITARE
PER LA MARINA MILITARE
DI CAGLIARI
NUCLEO LAVORI
P.zza Marinali d'Italia snc

Progettazione:
MODMAR
MODMAR s.r.l. Via Monte Zekie 40 - 09100 RCMA
06.3269461 - www.modmar.it
Ing. Mauro MARINI
Ing. Davide SALTARI
Ing. Leonardo FARINA
Dott. Arch. Alessandro BARTOLESCHI

Studi ambientali
Dott.ssa Scrimieri Sara
Dott. De Pirro Maurizio

Febbraio 2022	0	0	A.B.	D.S.	M.M.
Data	Rev.	DESCRIZIONE	Disegnato:	Verificato:	Approvato:
Dimensioni foglio: A1					
La MODMAR s.r.l. si riserva la proprietà di questo documento con la proibizione di riprodurlo o trasferirlo a terzi senza autorizzazione scritta. This document is property of MODMAR s.r.l. Reproduction and divulgation forbidden without written permission.					