




SEZIONE 1	Progressiva: ns.
TABELLA DEI MATERIALI	Area (m²)
Salpamento	(A) 27.65 m²
Salpamento parziale e riposizionamento	(B) 0.00 m²
Riempimento con materiale salpato	(C) 26.85 m²
Massi da 5-50kg	(D) 4.65 m²
Massi naturali da 500 - 1250 kg	(E) 65.80 m²
Massi naturali da 3- 7 t	(F) 15.80 m²
Massi naturali da 7-12 t	(G) 155.25 m²
Massiccio di coronamento in cls	(H) 0.00 m²

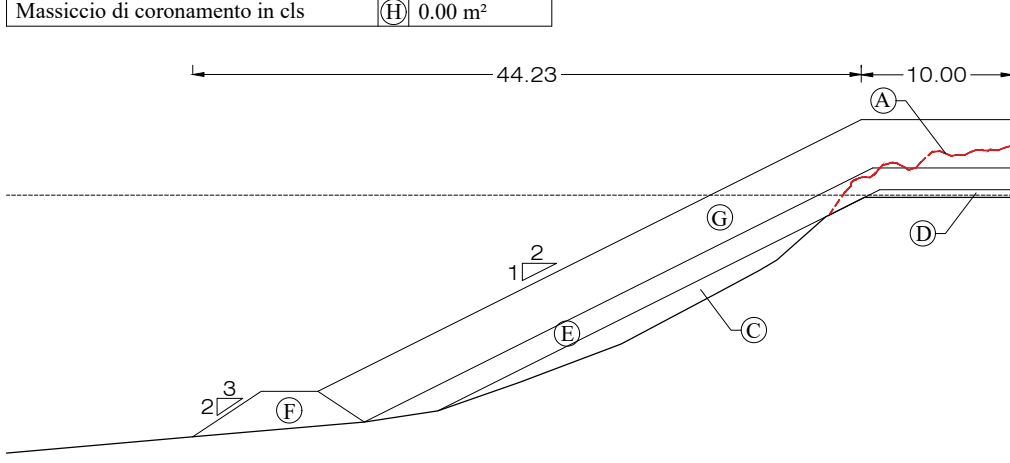


SEZIONE 2	Progressiva:00.00
TABELLA DEI MATERIALI	Area (m²)
Salpamento	(A) 41.90 m²
Salpamento parziale e riposizionamento	(B) 11.64 m²
Riempimento con materiale salpato	(C) 125.60 m²
Massi da 5-50kg	(D) 8.50 m²
Massi naturali da 500 - 1250 kg	(E) 115.00 m²
Massi naturali da 3- 7 t	(F) 19.30 m²
Massi naturali da 7-12 t	(G) 270.25 m²
Massiccio di coronamento in cls	(H) 0.00 m²

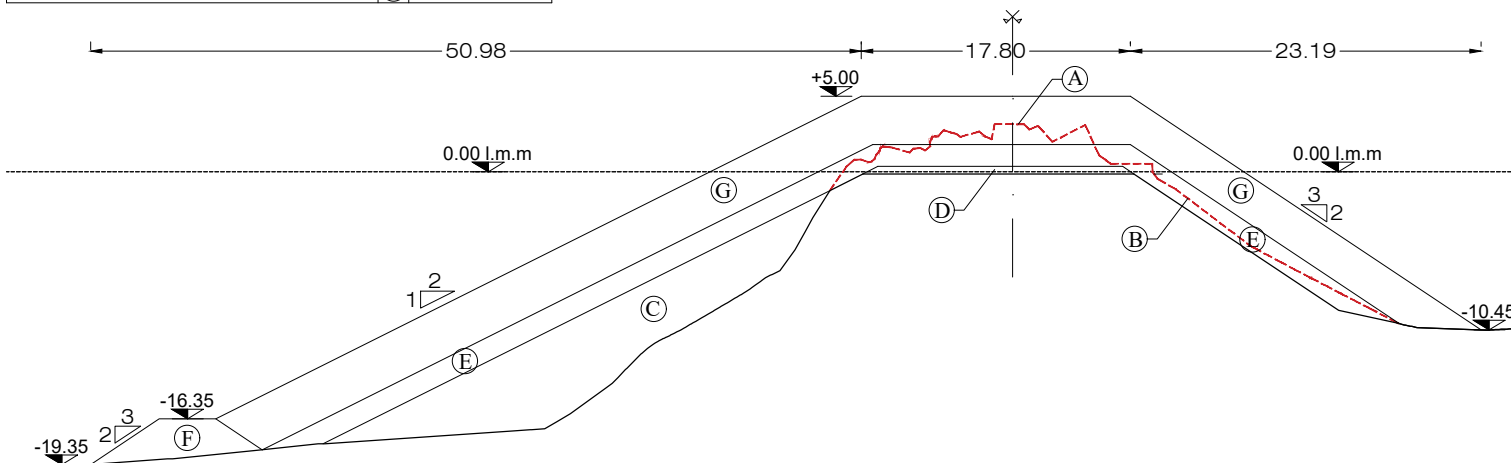


SEZIONE 3	Progressiva:05.80
TABELLA DEI MATERIALI	Area (m²)
Salpamento	(A) 50.65 m²
Salpamento parziale e riposizionamento	(B) 17.50 m²
Riempimento con materiale salpato	(C) 85.30 m²
Massi da 5-50kg	(D) 10.25 m²
Massi naturali da 500 - 1250 kg	(E) 105.40 m²
Massi naturali da 3- 7 t	(F) 19.00 m²
Massi naturali da 7-12 t	(G) 177.95 m²
Massiccio di coronamento in cls	(H) 12.15 m²

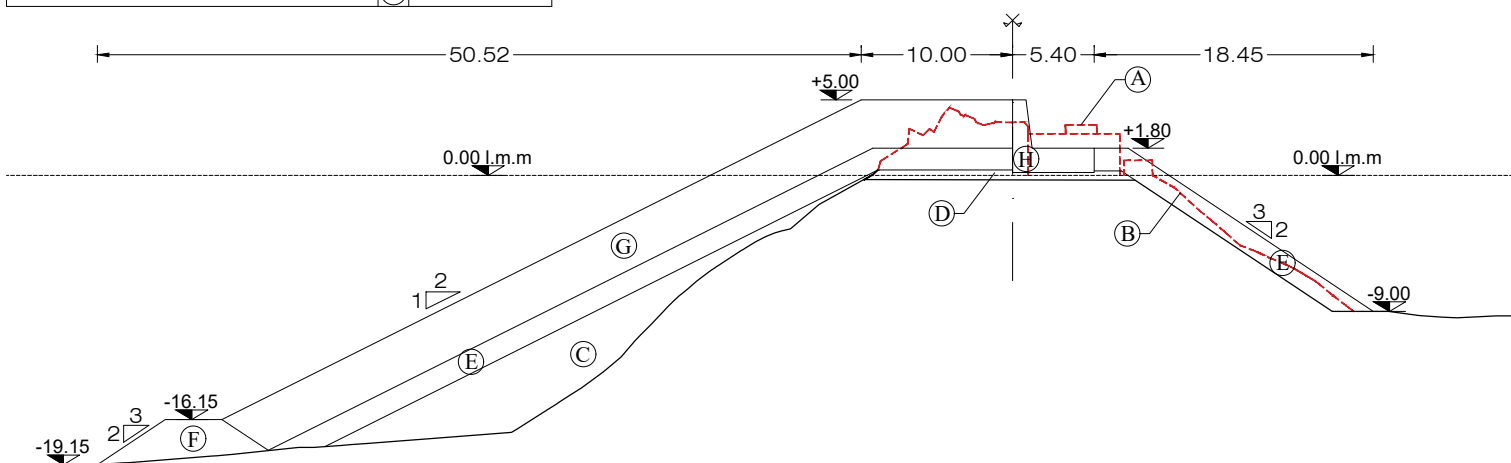


SEZIONE 4	Progressiva:15.80
TABELLA DEI MATERIALI	Area (m²)
Salpamento	(A) 69.00 m²
Salpamento parziale e riposizionamento	(B) 0.00 m²
Riempimento con materiale salpato	(C) 46.00 m²
Massi da 5-50kg	(D) 9.75 m²
Massi naturali da 500 - 1250 kg	(E) 88.40 m²
Massi naturali da 3- 7 t	(F) 18.15 m²
Massi naturali da 7-12 t	(G) 155.60 m²
Massiccio di coronamento in cls	(H) 12.15 m²

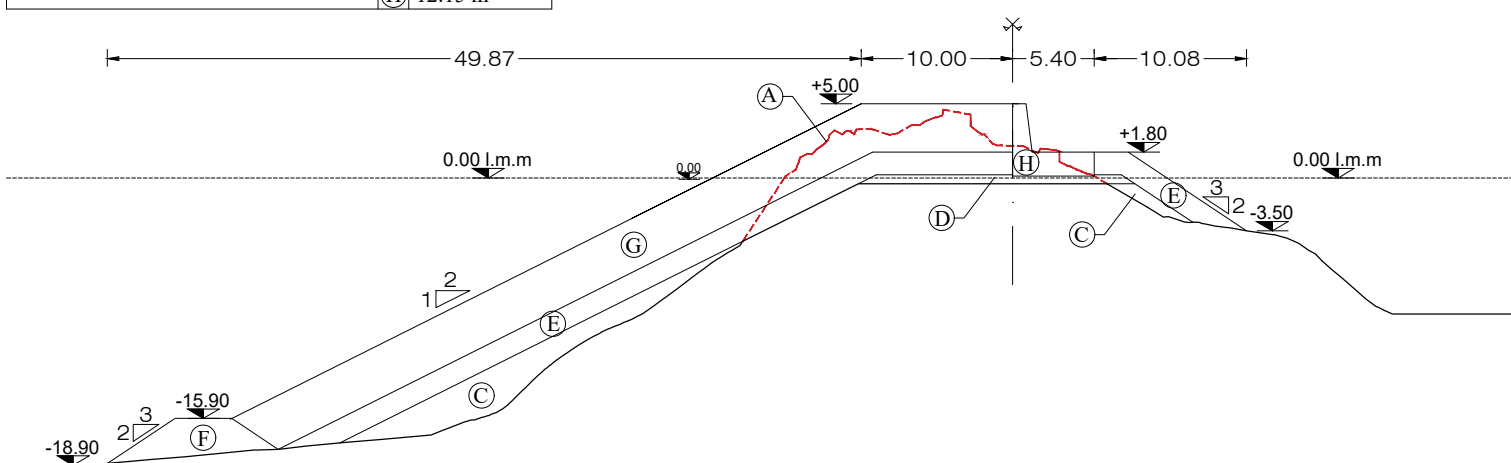


SEZIONE 5	Progressiva:25.80
TABELLA DEI MATERIALI	Area (m²)
Salpamento	(A) 66.80 m²
Salpamento parziale e riposizionamento	(B) 38.45 m²
Riempimento con materiale salpato	(C) 1.20 m²
Massi da 5-50kg	(D) 9.75 m²
Massi naturali da 500 - 1250 kg	(E) 83.45 m²
Massi naturali da 3- 7 t	(F) 20.60 m²
Massi naturali da 7-12 t	(G) 168.15 m²
Massiccio di coronamento in cls	(H) 12.15 m²

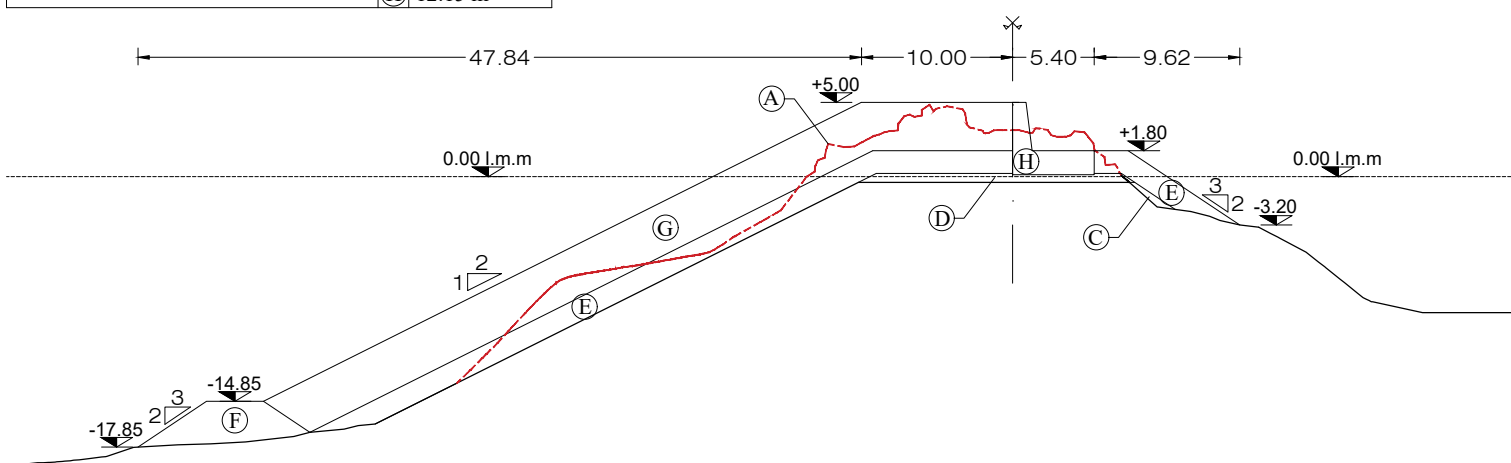


SEZIONE 6	Progressiva:35.80
TABELLA DEI MATERIALI	Area (m²)
Salpamento	(A) 50.60 m²
Salpamento parziale e riposizionamento	(B) 57.10 m²
Riempimento con materiale salpato	(C) 1.40 m²
Massi da 5-50kg	(D) 9.70 m²
Massi naturali da 500 - 1250 kg	(E) 80.60 m²
Massi naturali da 3- 7 t	(F) 22.45 m²
Massi naturali da 7-12 t	(G) 162.40 m²
Massiccio di coronamento in cls	(H) 12.15 m²

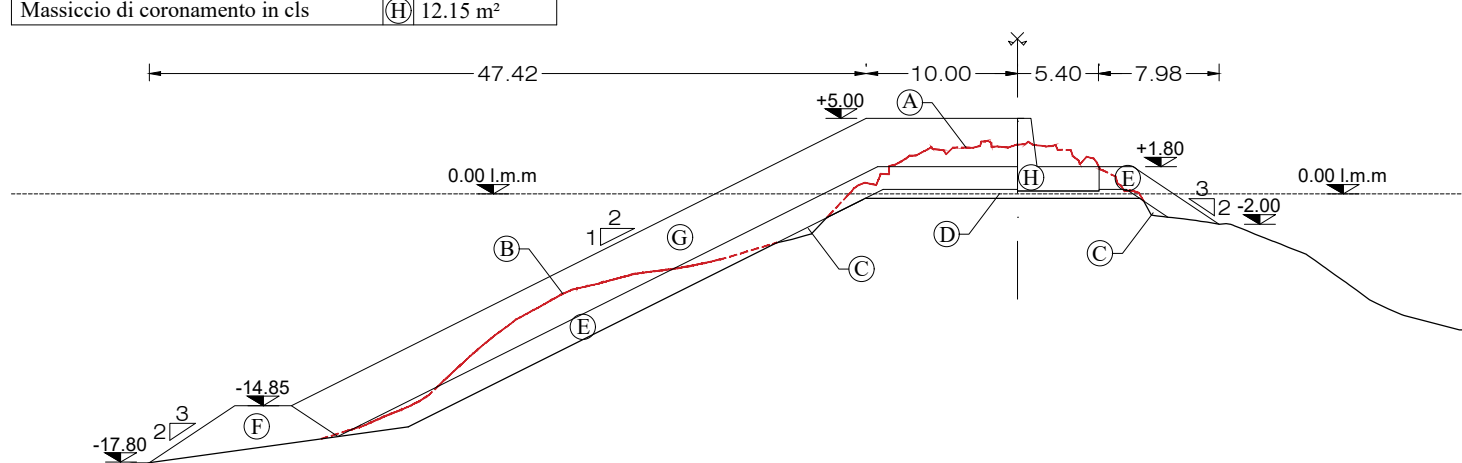


SEZIONE 7	Progressiva:45.80
TABELLA DEI MATERIALI	Area (m²)
Salpamento	(A) 41.40 m²
Salpamento parziale e riposizionamento	(B) 107.80 m²
Riempimento con materiale salpato	(C) 1.40 m²
Massi da 5-50kg	(D) 9.70 m²
Massi naturali da 500 - 1250 kg	(E) 74.40 m²
Massi naturali da 3- 7 t	(F) 29.65 m²
Massi naturali da 7-12 t	(G) 153.80 m²
Massiccio di coronamento in cls	(H) 12.15 m²

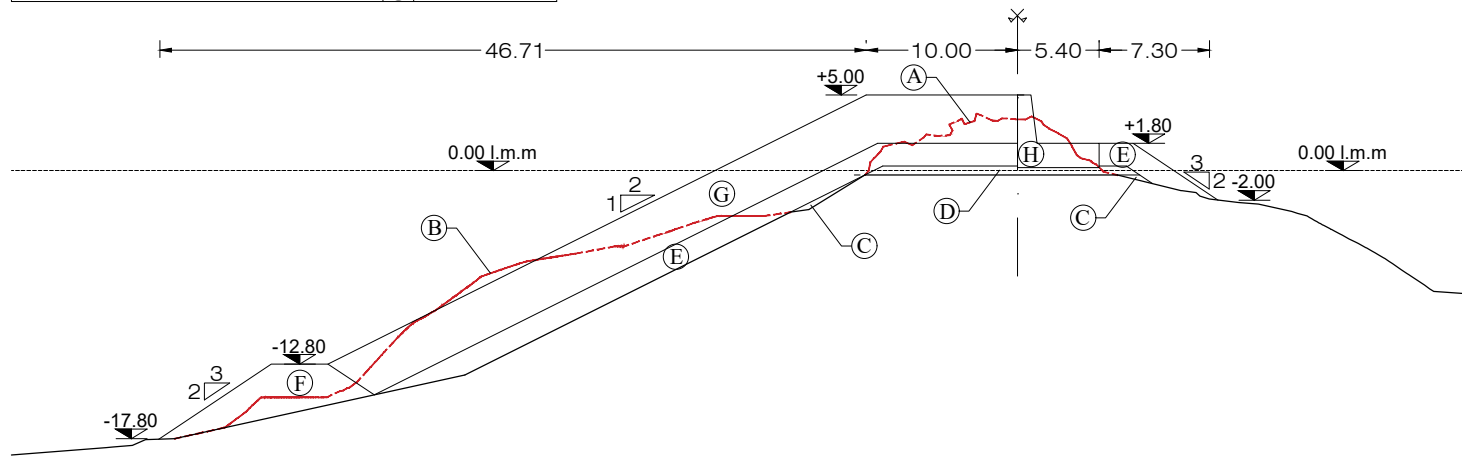


SEZIONE 8	Progressiva:55.80
TABELLA DEI MATERIALI	Area (m²)
Salpamento	(A) 47.40 m²
Salpamento parziale e riposizionamento	(B) 112.65 m²
Riempimento con materiale salpato	(C) 2.00 m²
Massi da 5-50kg	(D) 9.70 m²
Massi naturali da 500 - 1250 kg	(E) 69.60 m²
Massi naturali da 3- 7 t	(F) 32.55 m²
Massi naturali da 7-12 t	(G) 144.25 m²
Massiccio di coronamento in cls	(H) 12.15 m²

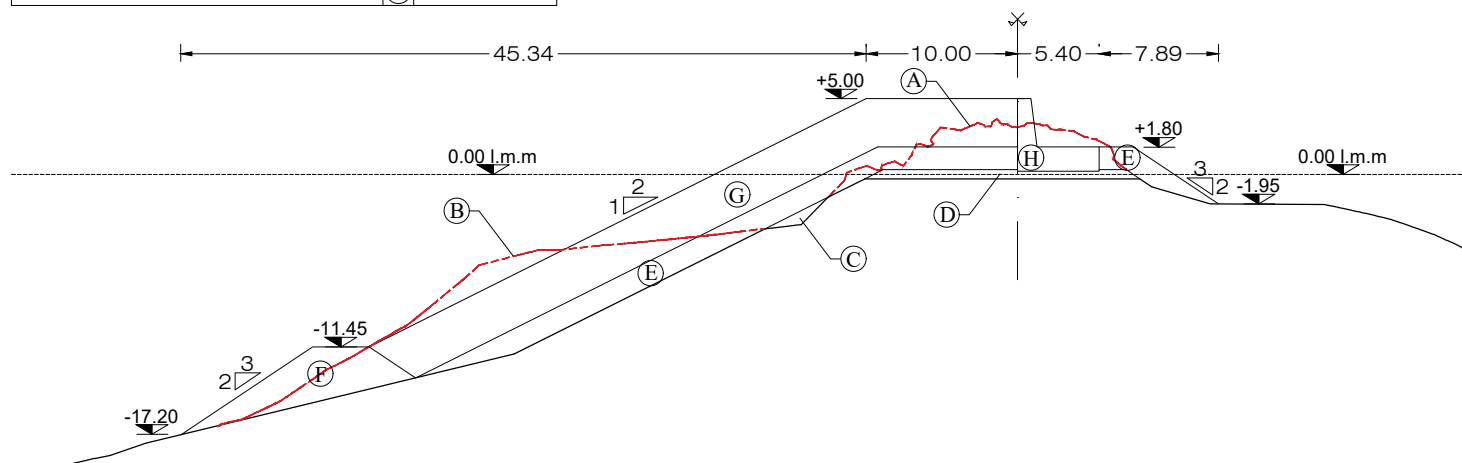


SEZIONE 9	Progressiva:65.80
TABELLA DEI MATERIALI	Area (m²)
Salpamento	(A) 49.60 m²
Salpamento parziale e riposizionamento	(B) 100.10 m²
Riempimento con materiale salpato	(C) 5.00 m²
Massi da 5-50kg	(D) 10.30 m²
Massi naturali da 500 - 1250 kg	(E) 63.30 m²
Massi naturali da 3- 7 t	(F) 34.50 m²
Massi naturali da 7-12 t	(G) 136.00 m²
Massiccio di coronamento in cls	(H) 12.15 m²

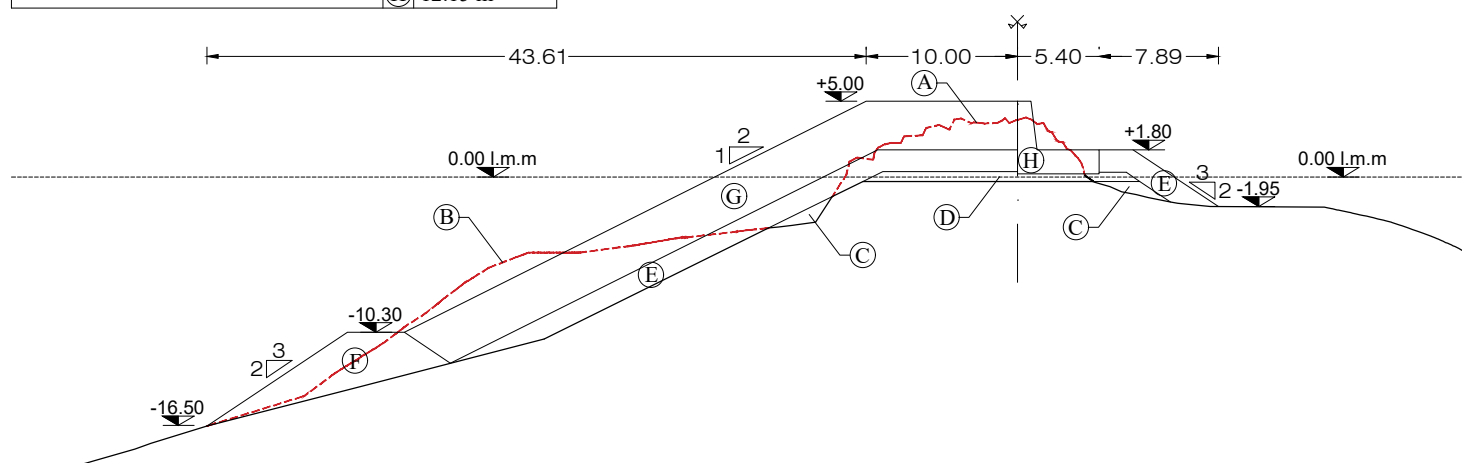


SEZIONE 10	Progressiva:75.80
TABELLA DEI MATERIALI	Area (m²)
Salpamento	(A) 47.40 m²
Salpamento parziale e riposizionamento	(B) 114.90 m²
Riempimento con materiale salpato	(C) 7.50 m²
Massi da 5-50kg	(D) 10.30 m²
Massi naturali da 500 - 1250 kg	(E) 60.40 m²
Massi naturali da 3- 7 t	(F) 38.80 m²
Massi naturali da 7-12 t	(G) 130.80 m²
Massiccio di coronamento in cls	(H) 12.15 m²

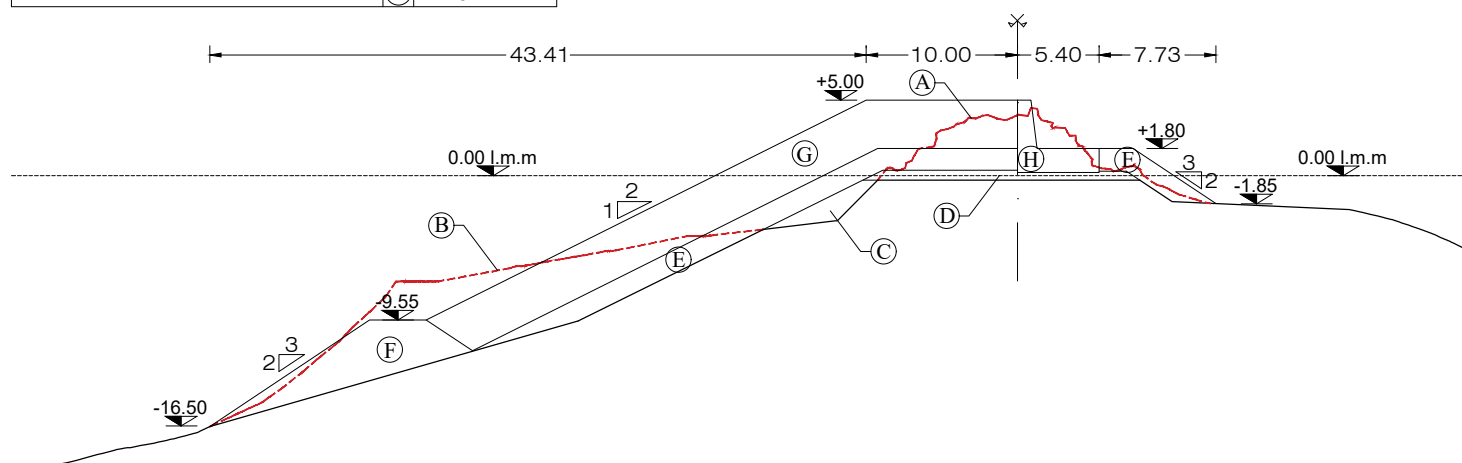


SEZIONE 11	Progressiva:85.80
TABELLA DEI MATERIALI	Area (m²)
Salpamento	(A) 47.90 m²
Salpamento parziale e riposizionamento	(B) 114.60 m²
Riempimento con materiale salpato	(C) 4.70 m²
Massi da 5-50kg	(D) 8.90 m²
Massi naturali da 500 - 1250 kg	(E) 45.90 m²
Massi naturali da 3- 7 t	(F) 41.00 m²
Massi naturali da 7-12 t	(G) 123.00 m²
Massiccio di coronamento in cls	(H) 12.15 m²

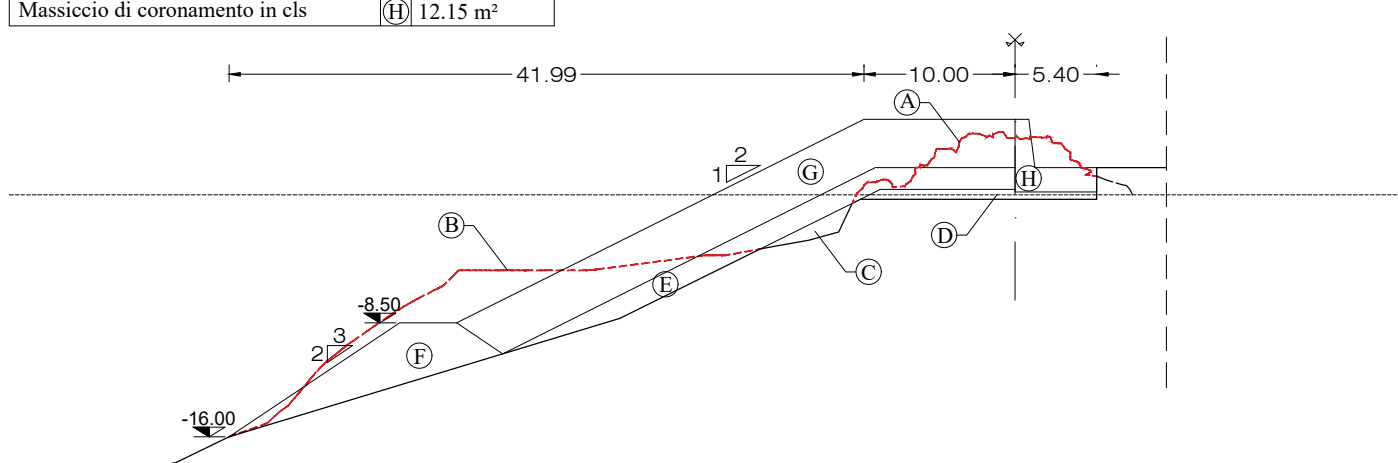


SEZIONE 12	Progressiva:95.80
TABELLA DEI MATERIALI	Area (m²)
Salpamento	(A) 40.00 m²
Salpamento parziale e riposizionamento	(B) 114.60 m²
Riempimento con materiale salpato	(C) 2.60 m²
Massi da 5-50kg	(D) 8.90 m²
Massi naturali da 500 - 1250 kg	(E) 43.00 m²
Massi naturali da 3- 7 t	(F) 42.00 m²
Massi naturali da 7-12 t	(G) 116.60 m²
Massiccio di coronamento in cls	(H) 12.15 m²

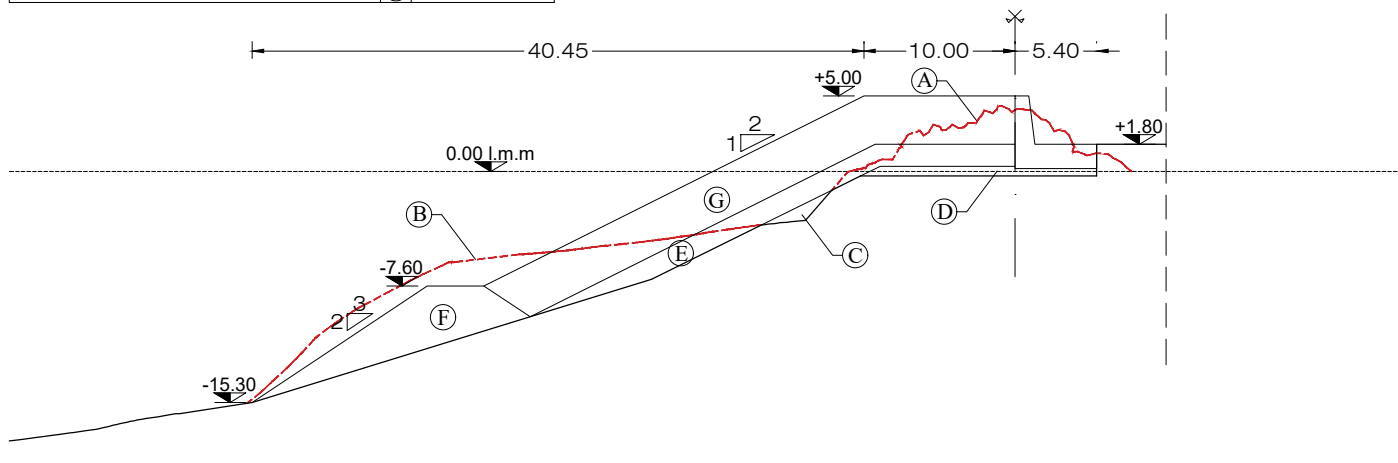


SEZIONE 13	Progressiva:105.80
TABELLA DEI MATERIALI	Area (m²)
Salpamento	(A) 32.70 m²
Salpamento parziale e riposizionamento	(B) 0.00 m²
Riempimento con materiale salpato	(C) 16.70 m²
Massi da 5-50kg	(D) 9.30 m²
Massi naturali da 500 - 1250 kg	(E) 32.00 m²
Massi naturali da 3- 7 t	(F) 0.00 m²
Massi naturali da 7-12 t	(G) 104.70 m²
Massiccio di coronamento in cls	(H) 12.15 m²

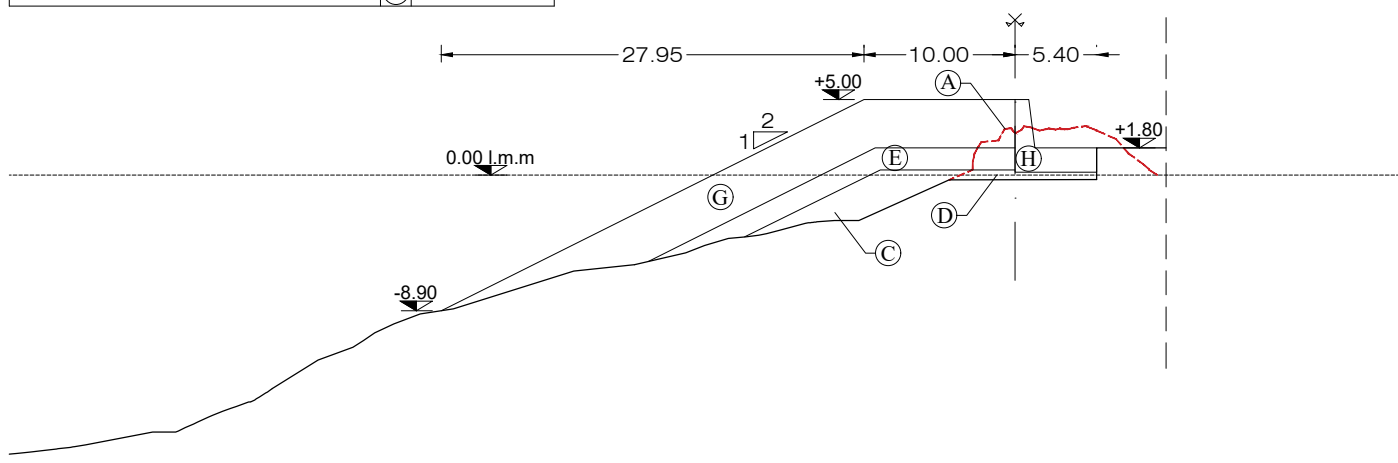


SEZIONE 14	Progressiva:115.80
TABELLA DEI MATERIALI	Area (m²)
Salpamento	(A) 69.40 m²
Salpamento parziale e riposizionamento	(B) 0.00 m²
Riempimento con materiale salpato	(C) 0.00 m²
Massi da 5-50kg	(D) 6.35 m²
Massi naturali da 500 - 1250 kg	(E) 34.65 m²
Massi naturali da 3- 7 t	(F) 0.00 m²
Massi naturali da 7-12 t	(G) 105.90 m²
Massiccio di coronamento in cls	(H) 0.00 m²

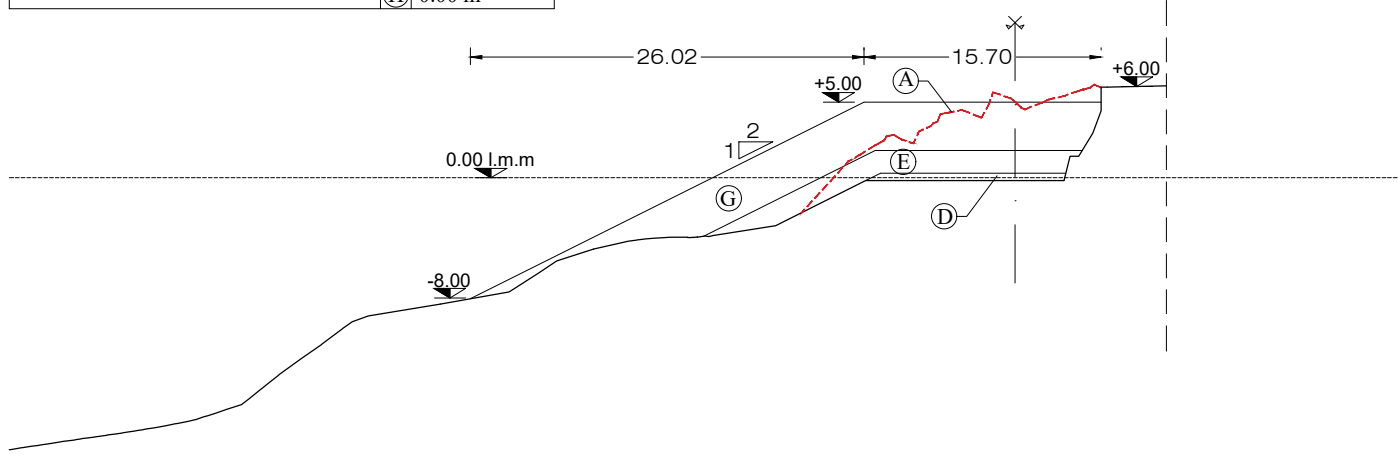


SEZIONE 15	Progressiva:125.80
TABELLA DEI MATERIALI	Area (m²)
Salpamento	(A) 76.60 m²
Salpamento parziale e riposizionamento	(B) 0.00 m²
Riempimento con materiale salpato	(C) 0.00 m²
Massi da 5-50kg	(D) 6.80 m²
Massi naturali da 500 - 1250 kg	(E) 41.15 m²
Massi naturali da 3- 7 t	(F) 0.00 m²
Massi naturali da 7-12 t	(G) 121.65 m²
Massiccio di coronamento in cls	(H) 0.00 m²

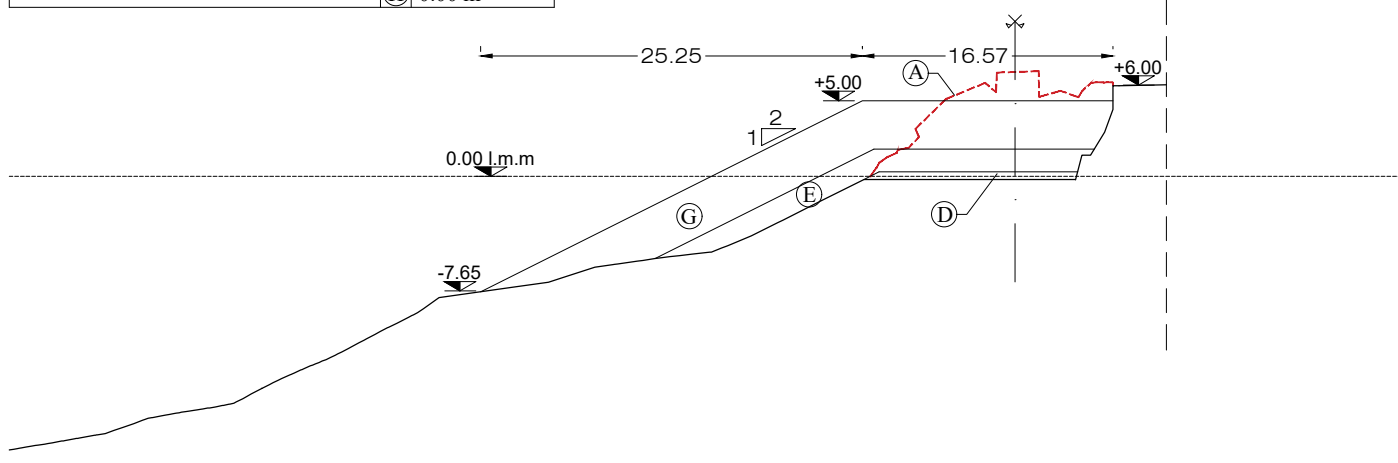


SEZIONE 16	Progressiva:135.80
TABELLA DEI MATERIALI	Area (m²)
Salpamento	(A) 81.45 m²
Salpamento parziale e riposizionamento	(B) 0.00 m²
Riempimento con materiale salpato	(C) 0.00 m²
Massi da 5-50kg	(D) 4.30 m²
Massi naturali da 500 - 1250 kg	(E) 33.15 m²
Massi naturali da 3- 7 t	(F) 0.00 m²
Massi naturali da 7-12 t	(G) 102.20 m²
Massiccio di coronamento in cls	(H) 0.00 m²

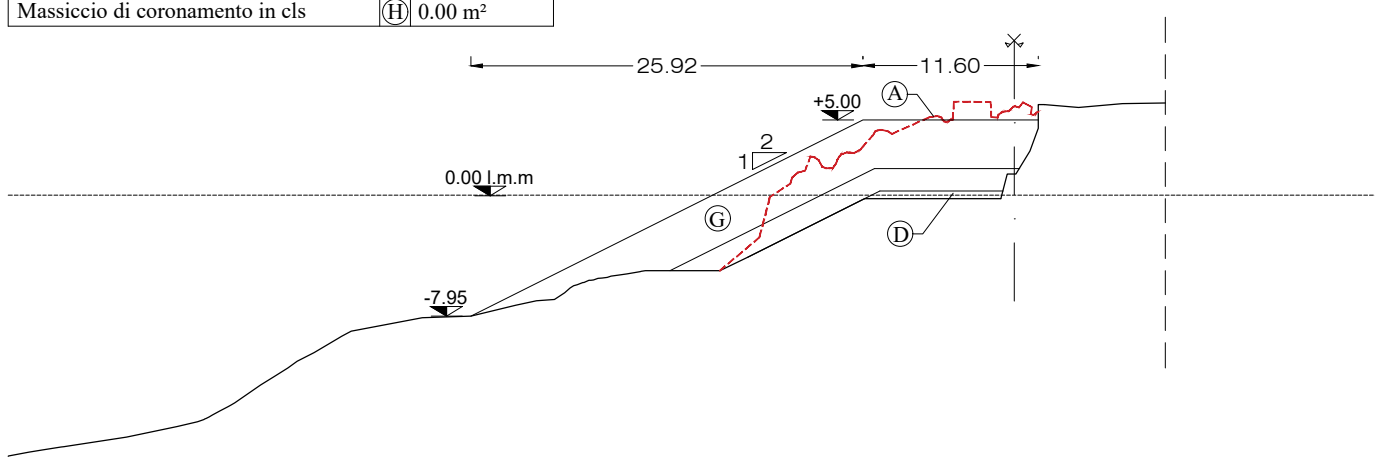


SEZIONE 17	Progressiva:145.80
TABELLA DEI MATERIALI	Area (m²)
Salpamento	(A) 75.30 m²
Salpamento parziale e riposizionamento	(B) 0.00 m²
Riempimento con materiale salpato	(C) 0.00 m²
Massi da 5-50kg	(D) 2.20 m²
Massi naturali da 500 - 1250 kg	(E) 27.00 m²
Massi naturali da 3- 7 t	(F) 0.00 m²
Massi naturali da 7-12 t	(G) 83.00 m²
Massiccio di coronamento in cls	(H) 0.00 m²

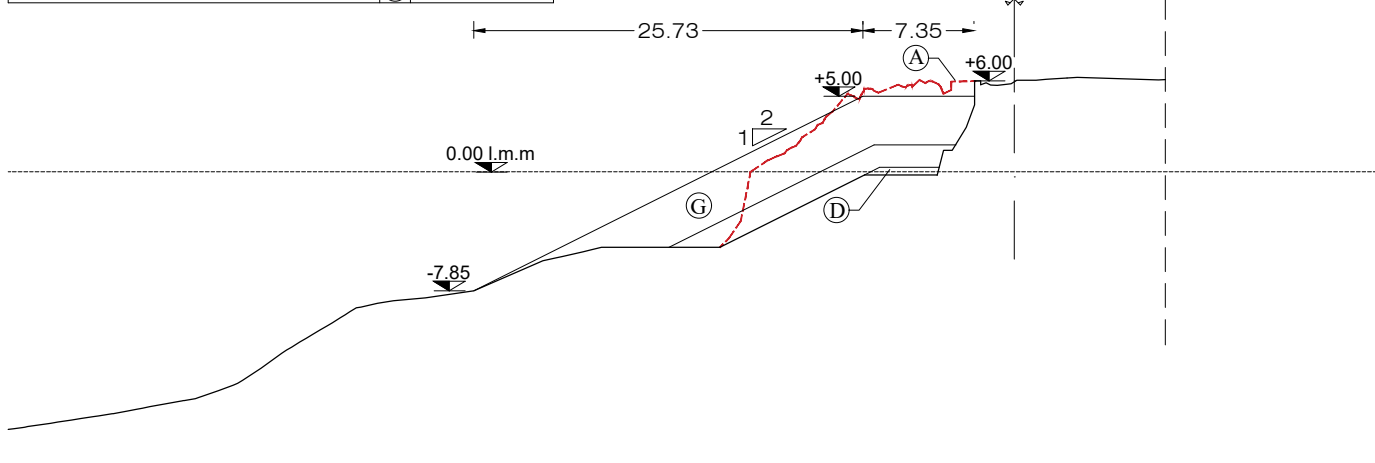


SEZIONE 18	Progressiva:155.80
TABELLA DEI MATERIALI	Area (m²)
Salpamento	(A) 50.60 m²
Salpamento parziale e riposizionamento	(B) 0.00 m²
Riempimento con materiale salpato	(C) 0.00 m²
Massi da 5-50kg	(D) 2.00 m²
Massi naturali da 500 - 1250 kg	(E) 27.15 m²
Massi naturali da 3- 7 t	(F) 0.00 m²
Massi naturali da 7-12 t	(G) 91.30 m²
Massiccio di coronamento in cls	(H) 0.00 m²

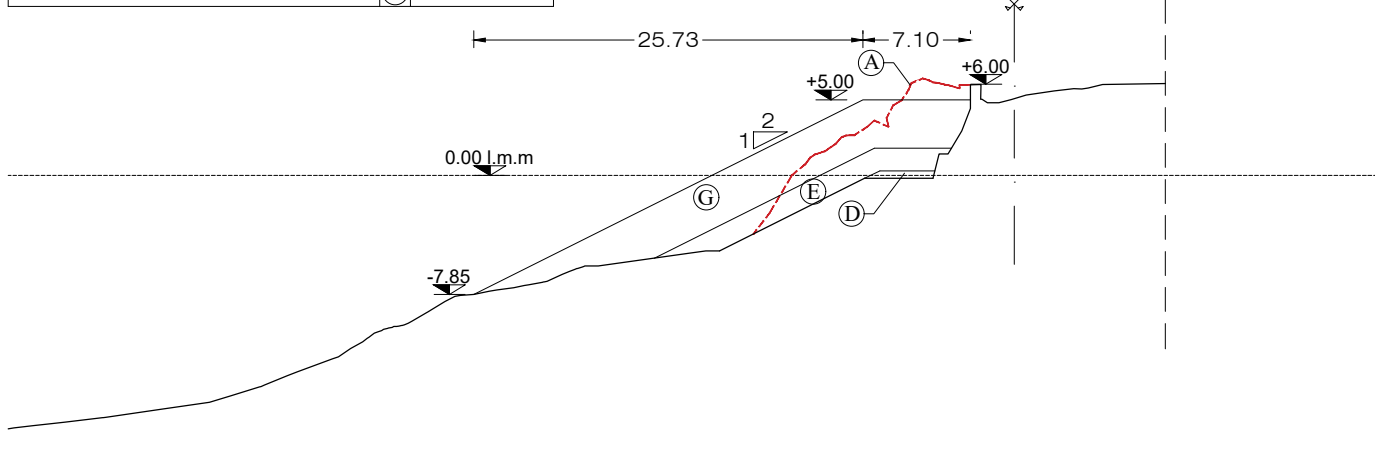


SEZIONE 19	Progressiva:165.80
TABELLA DEI MATERIALI	Area (m²)
Salpamento	(A) 27.50 m²
Salpamento parziale e riposizionamento	(B) 0.00 m²
Riempimento con materiale salpato	(C) 4.50 m²
Massi da 5-50kg	(D) 3.00 m²
Massi naturali da 500 - 1250 kg	(E) 30.90 m²
Massi naturali da 3- 7 t	(F) 0.00 m²
Massi naturali da 7-12 t	(G) 100.00 m²
Massiccio di coronamento in cls	(H) 0.00 m²

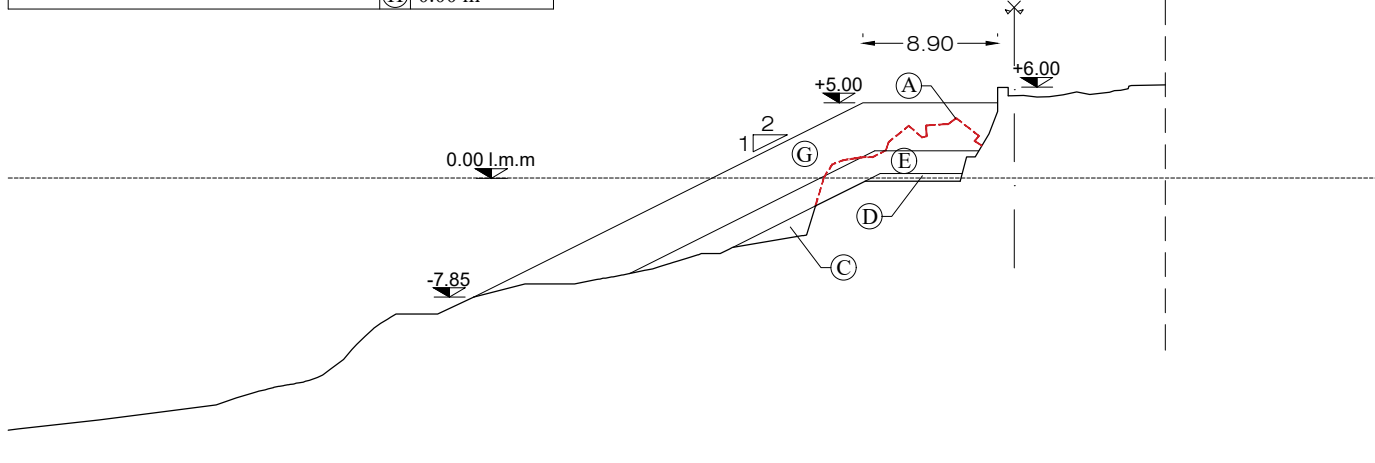



SEZIONE 20	Progressiva:175.80
TABELLA DEI MATERIALI	Area (m²)
Salpamento	(A) 37.60 m²
Salpamento parziale e riposizionamento	(B) 0.00 m²
Riempimento con materiale salpato	(C) 6.85 m²
Massi da 5-50kg	(D) 3.85 m²
Massi naturali da 500 - 1250 kg	(E) 34.10 m²
Massi naturali da 3- 7 t	(F) 0.00 m²
Massi naturali da 7-12 t	(G) 109.35 m²
Massiccio di coronamento in cls	(H) 0.00 m²

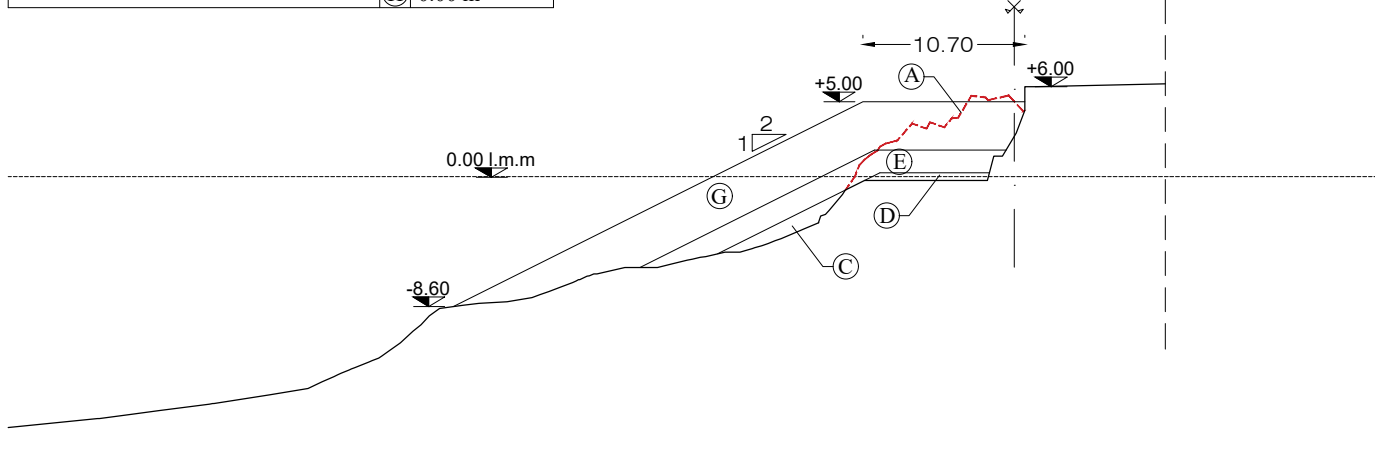

SEZIONE 21	Progressiva:185.80
TABELLA DEI MATERIALI	Area (m²)
Salpamento	(A) 38.30 m²
Salpamento parziale e riposizionamento	(B) 0.00 m²
Riempimento con materiale salpato	(C) 6.60 m²
Massi da 5-50kg	(D) 4.25 m²
Massi naturali da 500 - 1250 kg	(E) 35.00 m²
Massi naturali da 3- 7 t	(F) 0.00 m²
Massi naturali da 7-12 t	(G) 110.65 m²
Massiccio di coronamento in cls	(H) 0.00 m²

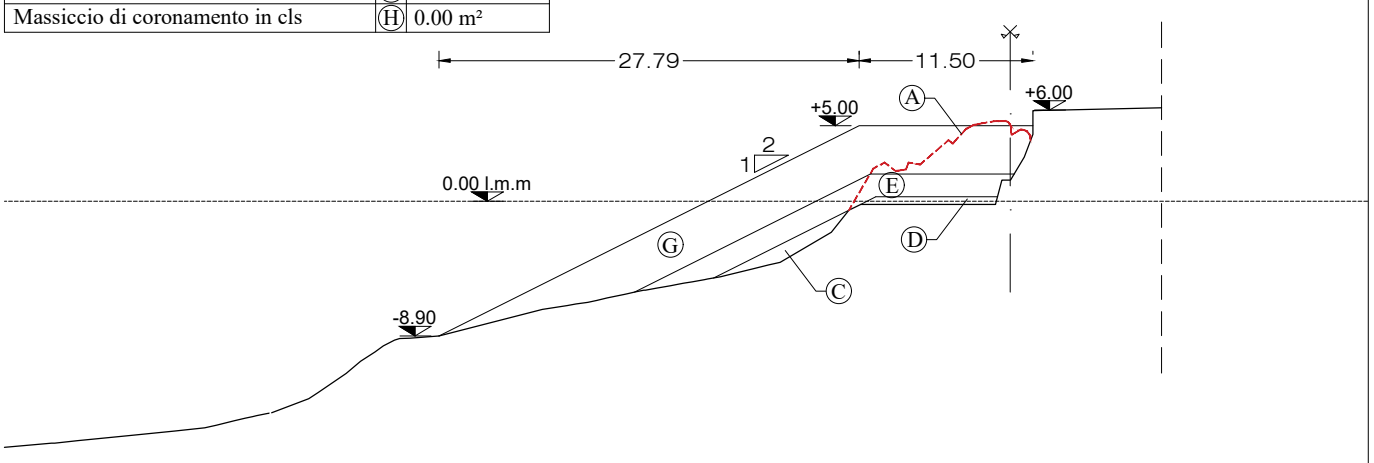

SEZIONE 22	Progressiva: ns.
TABELLA DEI MATERIALI	Area (m²)
Salpamento	(A) 12.40 m²
Salpamento parziale e riposizionamento	(B) 0.00 m²
Riempimento con materiale salpato	(C) 15.55 m²
Massi da 5-50kg	(D) 4.25 m²
Massi naturali da 500 - 1250 kg	(E) 33.40 m²
Massi naturali da 3- 7 t	(F) 0.00 m²
Massi naturali da 7-12 t	(G) 103.00 m²
Massiccio di coronamento in cls	(H) 0.00 m²

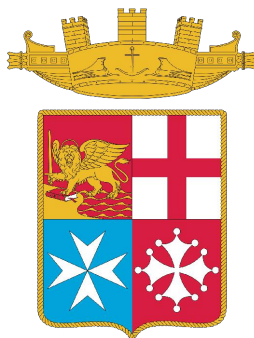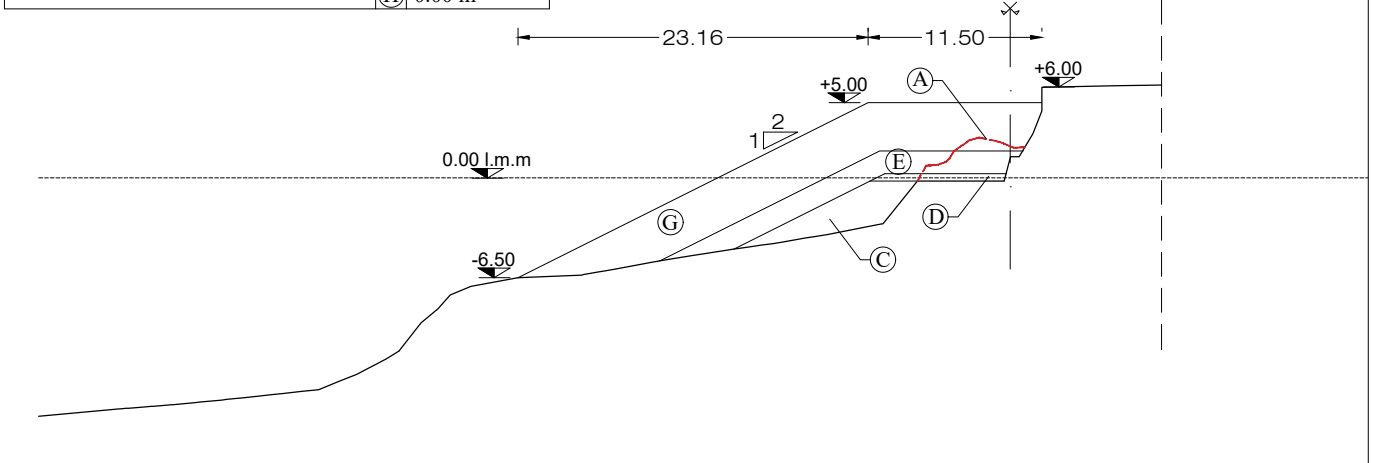

SEZIONE DEL GENIO MILITARE PER LA MARINA DI CAGLIARI

Stazione VLF - Isola di Tavolara (OT)

RESTAURATION OF HEALTH AND SAFETY CONDITIONS TO
OPERATE THE STATION - STAZIONE VLF - ISOLA DI
TAVOLARA (OT)

009

PROGETTO DEFINITIVO

SEZIONI DI