


REGIONE BASILICATA

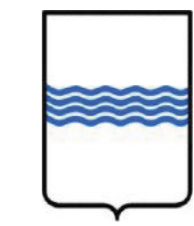

COMUNE DI PALAZZO SAN GERVASIO



IMPIANTO AGROVOLTAICO

PROGETTO REALIZZAZIONE IMPIANTO AGRIVOLTAICO E RELATIVE OPERE DI CONNESSIONE IN AGRO DI PALAZZO SAN GERVASIO - PZ LOCALITÀ PIANO DELLE TAVOLE

POTENZA NOMINALE 20 MW

N° ALLEGATO
A.12.a.16.a

Planimetria Catastale Aree Oggetto dell'Intervento - Stato di Fatto

COMMITTENTE

PALAZZO 1 SOLAR S.R.L.S.

via Anna Maeria Ortese N° 6_85 100 - POTENZA
P.IVA 02155030766



Il Tecnico
Arch. Angela Loscalzo
Ordine degli Architetti della provincia di Potenza al n. 1148 sez. A
Pec: angela.loscalzo@pec.basilicatane.it

DATA: APRILE 2023

Rev n°1

Legenda

— Recinzione


FOGLIO

27

29

30

1:2.000

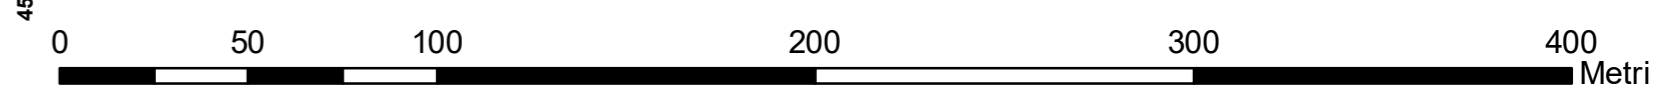

Coord. System: WGS 1984 UTM Zone 33N - EPSG: 32633